



חזית קנ"מ 1:50



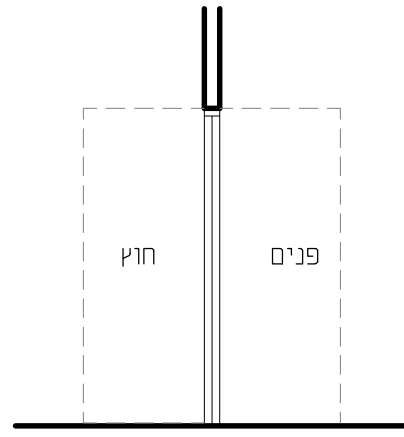


חזית קנ"מ 1:50

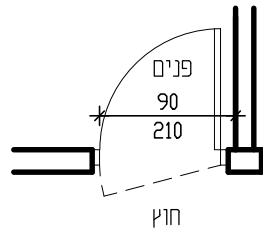


תכנית קנ"מ 1:50


90/210	מידות בניה	
1	כמות	
מקלחת	מיקום בבנין	
<p>דלת עץ עם צוהר כנף אחת לפתיחה רגילה, דלת לפתיחה דו-צדדית במצב חרום. חיתוך תחתון 2 ס"מ. לפי פרט מספר 4 בסוף הרשימה לפי סוג הקיר בלוקים ואו גבס</p>		
תאור		
<p>ידיית-NORMBAU EST.ZG 41.8/40 תפס דלת בטחון נירוסטה ES1 Amishay ציר צפבנד ריצפתי ישר נירוסטה של "עמשי" או ש"ע חלק עליון של ציר צפבנד מנעול תפוס פנוי</p>	פרזול	
<p>גוון הפורמאיקה לפי בחירת האדריכל . פורמאיקה לפי קטלוג HPL5 טקסטיל יבואן בלווואו ש"ע .</p>		גמר
<p>זכוכית פוליקרבונט חלבית 4 מ"מ</p>		זיגוג
פסיכאטריה		
<p>שרון אדריכלים ארד שרון, שרון גור זאב בע"מ ריב"ל 7 ת"א טל" 03-6244800 פקס 03-6244770 email: office@sharon-ar.co.il</p>	<p>מספר הפרט דל 01 נ</p>	
<p>דף מספר 1</p>		

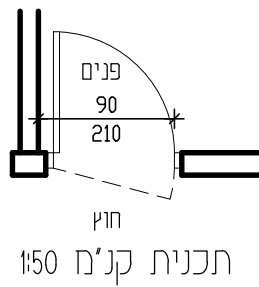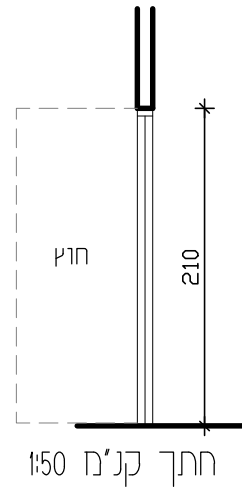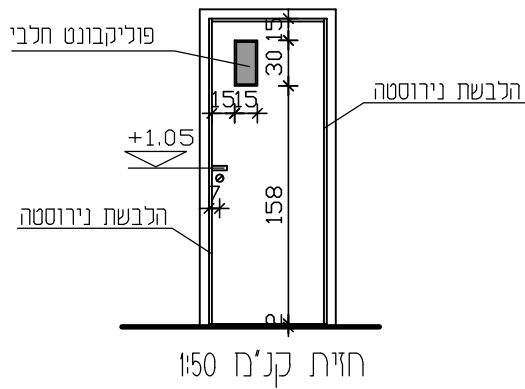


95/210	מידות בניה
1	כמות
שרותים	מיקום בבנין
דלת עץ כנף אחת לפתיחה רגילה עם צוהר. חיתוך תחתון 2 ס"מ. לפי פרט מספר 2\1 בסוף הרשימה לפי סוג הקיר בלוקים ואו גבס	תאור
ידית-NORMBAU EST.ZG 41.8/40 תפט דלת בטחון נירוסטה ES1 Amishay ציר צפבנד ריצפתי ישר נירוסטה של "עמישי" ואו ש"ע חלק עליון של ציר צפבנד מנעול תפוס פנוי	פרזול
גוון הפורמאיקה לפי בחירת האדריכל. פורמאיקה לפי קטלוג HPL5 טקסטיל יבואן בלווואו ש"ע.	גמר
זכוכית פוליקרבונט חלבית 4 מ"מ	זיגוג
פסיכאטריה	
שרון אדריכלים ארד שרון, שרון גור זאב בע"מ ריב"ל 7 ת"א טל" 03-6244800 פקס 03-6244770 email: office@sharon-ar.co.il	מספר הפרט דף מספר 2
	דל 02 נ

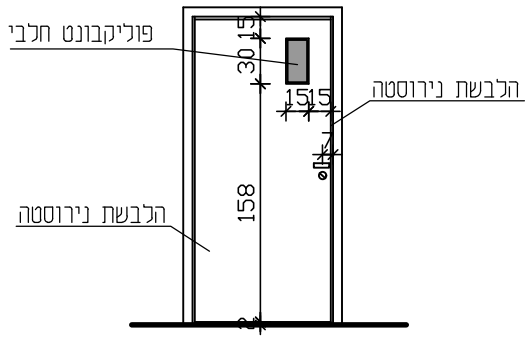

חזית קנ"מ 1:50

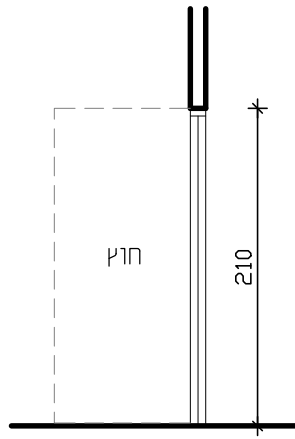


חזית קנ"מ 1:50

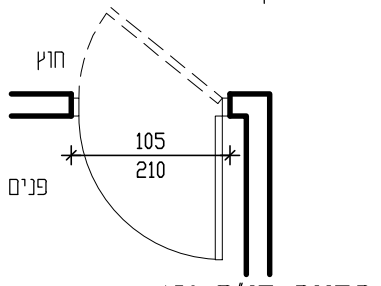


תכנית קנ"מ 1:50


105/210	מידות בניה
1	כמות
שרותים + מקלחת	מיקום בבנין
<p>דלת עץ עם צוהר כנף אחת לפתיחה רגילה, דלת לפתיחה דו-צדדית במצב חרום. חיתוך תחתון 2 ס"מ. לפי פרט מספר 4 בסוף הרשימה לפי סוג הקיר בלוקים ואו גבס</p>	
	תאור
<p>ידית-NORMBAU EST.ZG 41.8/40 תפט דלת בטחון נירוסטה ES1 Amishay ציר צפבנד ריצפתי ישר נירוסטה של "עמישי" ואו ש"ע חלק עליון של ציר צפבנד מנעול תפוס פנוי</p>	פרזול
<p>גוון הפורמאיקה לפי בחירת האדריכל . פורמאיקה לפי קטלוג HPL5 טקסטיל יבואן בלווואו ש"ע .</p>	
זכוכית פוליקרבונט חלבית 4 מ"מ	זיגוג
פסיכאטריה	
<p>שרון אדריכלים ארד שרון, שרון גור זאב בע"מ ריב"ל 7 ת"א טל" 03-6244800 פקס 03-6244770 email: office@sharon-ar.co.il</p>	<p>מספר הפרט דל 03 נ</p>
	דף מספר 3

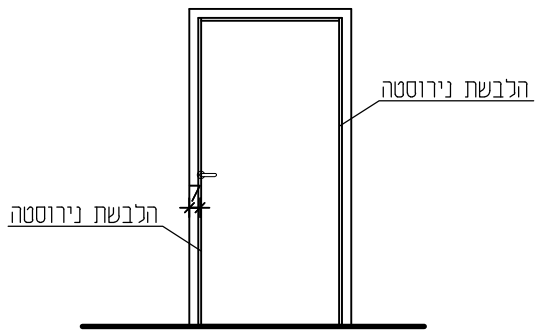

חזית קנ"מ 1:50

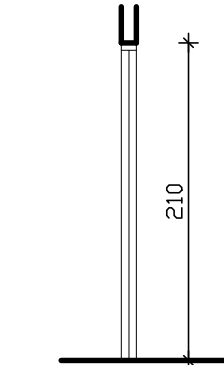


חתך קנ"מ 1:50

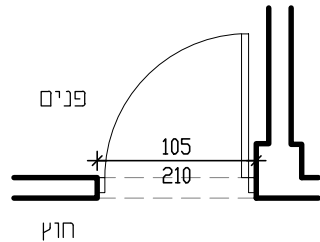


תכנית קנ"מ 1:50


105/210		מידות בניה	
1		כמות	
חדר משפחות ו/או בדיקת רופא		מיקום בבנין	
דלת עץ כנף אחת מבוקרת . חיתוך תחתון 2 ס"מ. לפי פרט מספר 2\1 בסוף הרשימה לפי סוג הקיר בלוקים ואו גבס		תאור	
פתיחה פנימה	3	גמר	יצרן
מנעול אלקטרו מגנט על משקוף	1	US32D	AB800 4 1/2" X 4" HAGER
עליון עם מערכת קידוד עם לשונות	1	US32D	ע"י סינל מנעול
גובה הידית 105 ס"מ מפני ריצוף	1	US32D	EST.ZG 41.8/40 NORMBAU
	1	US32D	נגדי נמנעול I-626 ז' כונני קופסא שחורה SCHLAGE
	1	US26D	מעצור 255S HAGER
מתאים לגודל ומשקל הדלת			מחזיר דלת YALE
גוון הפורמאיקה לפי בחירת האדריכל .		גמר	
פורמאיקה לפי קטלוג HPL5 טקסטיל יבואן בלווואו ש"ע .		זיגוג	
פסיכאטריה			
שרון אדריכלים		הערה :	
ארד שרון, שרון גור זאב בע"מ		דף מספר 4	
ריב"ל 7 ת"א טל" 03-6244800 פקס 03-6244770 email: office@sharon-ar.co.il			
		חומר הפרט	
		04 דל נ	

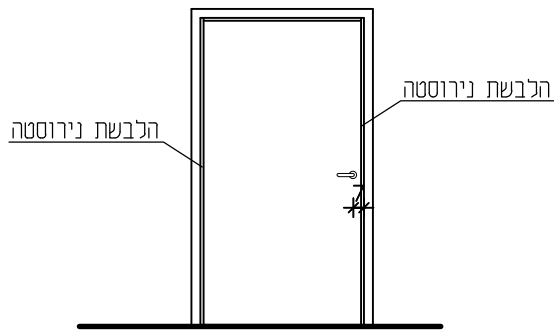

חזית קנ"מ 1:50

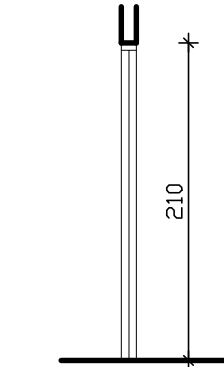


חתיך קנ"מ 1:50

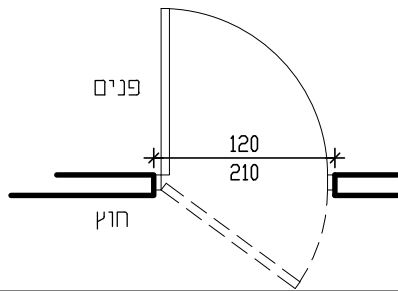

תכנית קנ"מ 1:50

120/210	מידות בניה
3	כמות
חדר 2 מיטות x2 חדר 3 מיטות	מיקום בבנין
<p>דלת עץ עם צוהר כנף אחת לפתיחה רגילה, דלת לפתיחה דו-צדדית במצב חרום. חיתוך תחתון 2 ס"מ. לפי פרט מספר 4 בסוף הרשימה לפי סוג הקיר בלוקים ואו גבס</p> <p style="text-align: right;">תאור</p>	
<p>ידית-NORMBAU EST.ZG 41.8/40 תפס דלת בטחון נירוסטה ES1 Amishay ציר צפננד ריצפתי ישר נירוסטה של "עמשי" ואו ש"ע חלק עליון של ציר צפננד מנעול תפוס פנוי מבחוץ מנעול פרפר מבפנים</p> <p style="text-align: right;">פרזול</p>	
<p>גוון הפורמאיקה לפי בחירת האדריכל . פורמאיקה לפי קטלוג HPL5 טקסטיל יבואן בלורואו ש"ע .</p> <p style="text-align: right;">גמר</p>	
<p style="text-align: right;">זיגוג</p>	
<p style="text-align: center;">פסיכאטריה</p>	
<p style="text-align: center;">שרון אדריכלים ארד שרון, שרון גור זאב בע"מ ריב"ל 7 ת"א טל" 03-6244800 פקס 03-6244770 email: office@sharon-ar.co.il</p>	<p style="text-align: center;">הערה :</p> <hr/> <p style="text-align: center;">דף מספר 5</p> <p style="text-align: right;">מספר הפרט</p> <div style="text-align: center;"> </div>

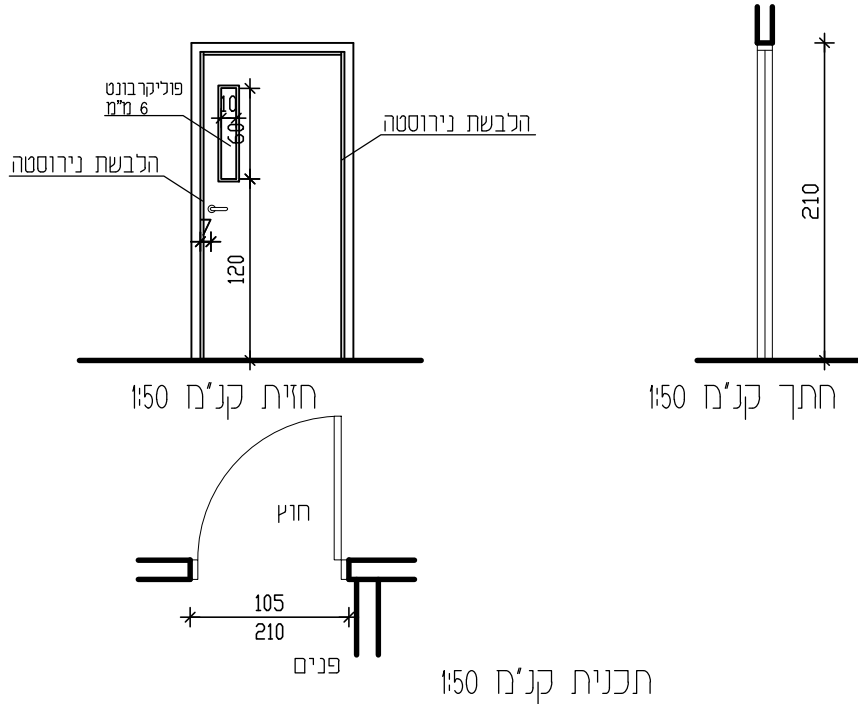

מידות בניה
כמות
מיקום בבנין


תאור

פרזול


גמר
זיגוג

מספר הפרט
06
נ


105/210	כמות	גמר	יצרן	פרט
1	3	US32D	HAGER	צירים- מנעול-ע"י סינג
חדר קשירה חדר הרגעה טיפוס C	1	US32D		ידית- נגדי למנעול- מעצור-
<p>דלת מבוקרת עם קודון ו/או כרטיס מגנטי ומתג שחרור בתוך החדר. דלת עץ אקוסטית כנף אחת לפתיחה רגילה. דלת תהיה בעלת כושר הנחמת רעש של 30 DB לפחות. יש להקפיד על איטום הרמטי מלא בין כנף הדלת למשקוף ובין הכנף הדלת לריצפה. בהיקף המשקוף יבוצע מגרעת בודדת ויוכנס פרופיל אטימה מאומי לאטימה מלאה מרעש "M680-Deventer" או ש"ע. משקוף מנירוסטה 1202 משקוף אוטם של חברת רינגל ואו ש"ע. בדלת יותקן סף תחתון מתכוונן למניעת מעברי רעש מתחת לדלת החדר.</p>				
	1	US32D	EST.ZG 41.8/40 PZ	ידית- נגדי למנעול- מעצור-
	1	US26D	T-626 T-626 SCHLAGE	ידית- נגדי למנעול- מעצור-
	1	US26D	255S HAGER	מעצור-
<p>גוון הפורמאיקה לפי בחירת האדריכל. פס חלוקה פרופיל מאלומיניום מוברש פורמאיקה לפי קטלוג MAZONIT NEW COLLECTION ואו ש"ע גוון לבחירת האדריכל.</p>				
פוליקרבונט 6 מ"מ				
פסיכאטריה				
<p>שרון אדריכלים ארד שרון, שרון גור זאב בע"מ ריב"ל 7 ת"א טל" 03-6244800 פקס 03-6244770 email: office@sharon-ar.co.il</p>			<p>הערה : דף מספר 6</p>	

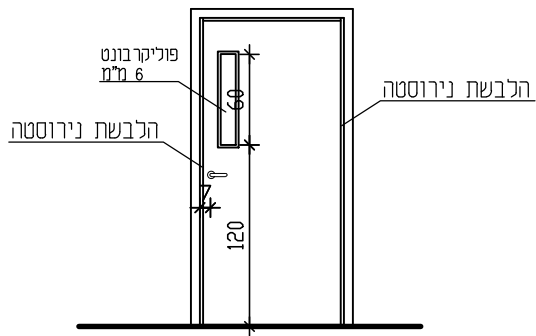

חזית קנ"מ 50:1

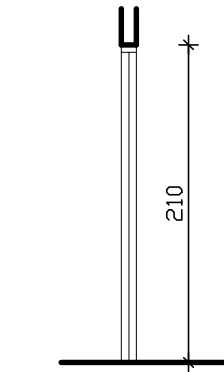

חתך קנ"מ 50:1

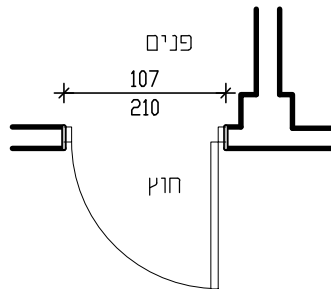

תכנית קנ"מ 50:1

107/210	מידות בניה	
1	כמות	
חדר רגיעה טיפוס A	מיקום בבנין	
<p>דלת עץ כנף אחת לפתיחה רגילה עם צוהר. חיתוך תחתון 2 ס"מ. לפי פרט מספר 2\1 בסוף הרשימה לפי סוג הקיר בלוקים ואו גבס</p>		
תאור		
	כמות	גמר
פתיחה פנימה	3	US32D
מנגנון רול ללא אפשרות נעילה	1	AB800 4 1/2" X 4"
גובה הידית 105 ס"מ מפני ריצוף	1	עמישי 400
	1	T-626 כולל קופסא שחורה
	1	US26D 255S
	1	
		מחזיר דלת
<p>גוון הפורמאיקה לפי בחירת האדריכל. פס חלוקה פרופיל מאלומיניום מוברש פורמאיקה לפי קטלוג MAZONIT NEW COLLECTION ואו ש"ע גוון לבחירת האדריכל.</p>		
פוליקר בונט 6 מ"מ		
פסיכאטריה		
<p>שרון אדריכלים ארד שרון, שרון גור זאב בע"מ ריב"ל 7 ת"א טל" 03-6244800 פקס 03-6244770 email: office@sharon-ar.co.il</p>		<p>הערה:</p> <p>דף מספר 7</p>
מספר הפרט		<p>07 נ ד</p>

פרט 1: כנף נגרות ופרט משקופים בקר בלוקים קנ"ח 2010

דלת עץ כנף אחת לפתיחה רגילה עם צוהר.
הכנף – עובי הכנף 45 מ"מ עשויה 100% עץ לבן מלא עם חיפוי דיקטים 6 מ"מ.
הלבשת קנט נירוסטה גימור 316 על גבי קנט עץ גושני משני צידי כנף הדלת
חזית – ציפוי פורמאיקה בעובי מנימלי של 1.2 מ"מ של חברת בלורן ואו ש"ע
קנט עץ מסביב לזיגוג הצוהר.
הכנף תורכב אך ורק במצב של עיבוד סופי כולל גמר צבע ומוגנת מפגיעה. יש לתאם
את כיוון פתיחת הכנף עם תוכנית בק.מ. 1:50 לפני יצור וביצוע. תריסי מ.א בכנף
(עם צריך) יעודכנו בהתאם לתוכנית מ.א.
משקוף – המשקוף עשוי מנירוסטה 316 בעובי 2 מ"מ מכופף, עם 3 צירים HAGGER-AB800 4 1/2" X 4"US32D
הצירים מחוברים לכנף ולמשקוף באמצעות ברגים.
יש להכין במשקוף שקעים מתאימים לקבלת הצירים, כך שיהיו במישור המשקוף.
ולבצע נגדי מעוגל במשקוף ללשונית הכנף\הרוק.
חיבורי חלקי המשקוף בריתוכים חשמליים אחידים ומלוטשים לקבלת שטח אחיד
וחלק. המשקוף מבוטן לקירות ולחגורה עליונה בעוגנים מתאימים כל 50 ס"מ.
המשקוף עם גומיות בלימה.




חיבורי חלקי המשקוף בריתוכים חשמליים אחידים ומלוטשים לקבלת שטח אחיד וחלק.
ללא ריתוכים באתר הבניה.
המשקוף מבוטן לקירות ולחגורה עליונה בעוגנים מתאימים כל 50 ס"מ.
המשקוף עם גומיות בלימה.

פרט מספר 1

פרט 1: כנף נגרות ופרט משקופים
 בקיר בלוקים
 קנ"ח 20:1

3 צירי כפוף (מרחיק) עם
 טבעות אוקלון הרכבת
 הצירים ע"י הברגה
 בלבד-למשקוף שקעים
 מתאימים לקבלת הצירים


משקוף נירוסטה
 316
 עובי 2 מ"מ

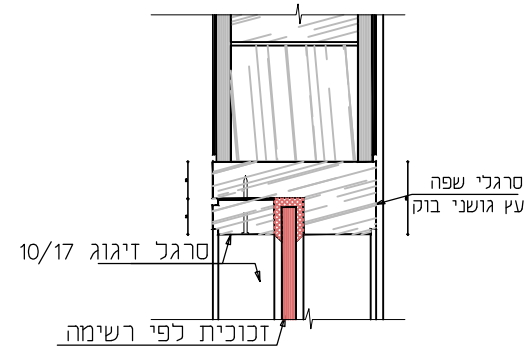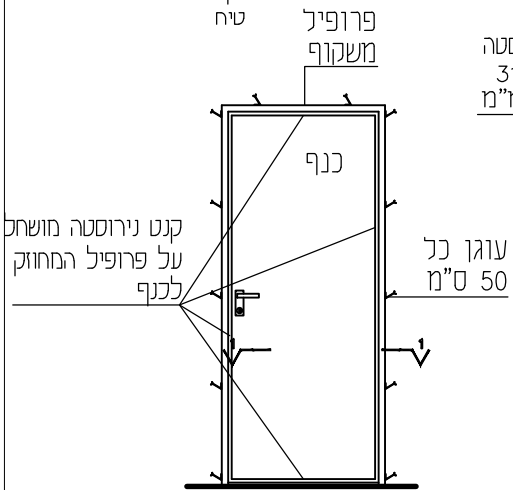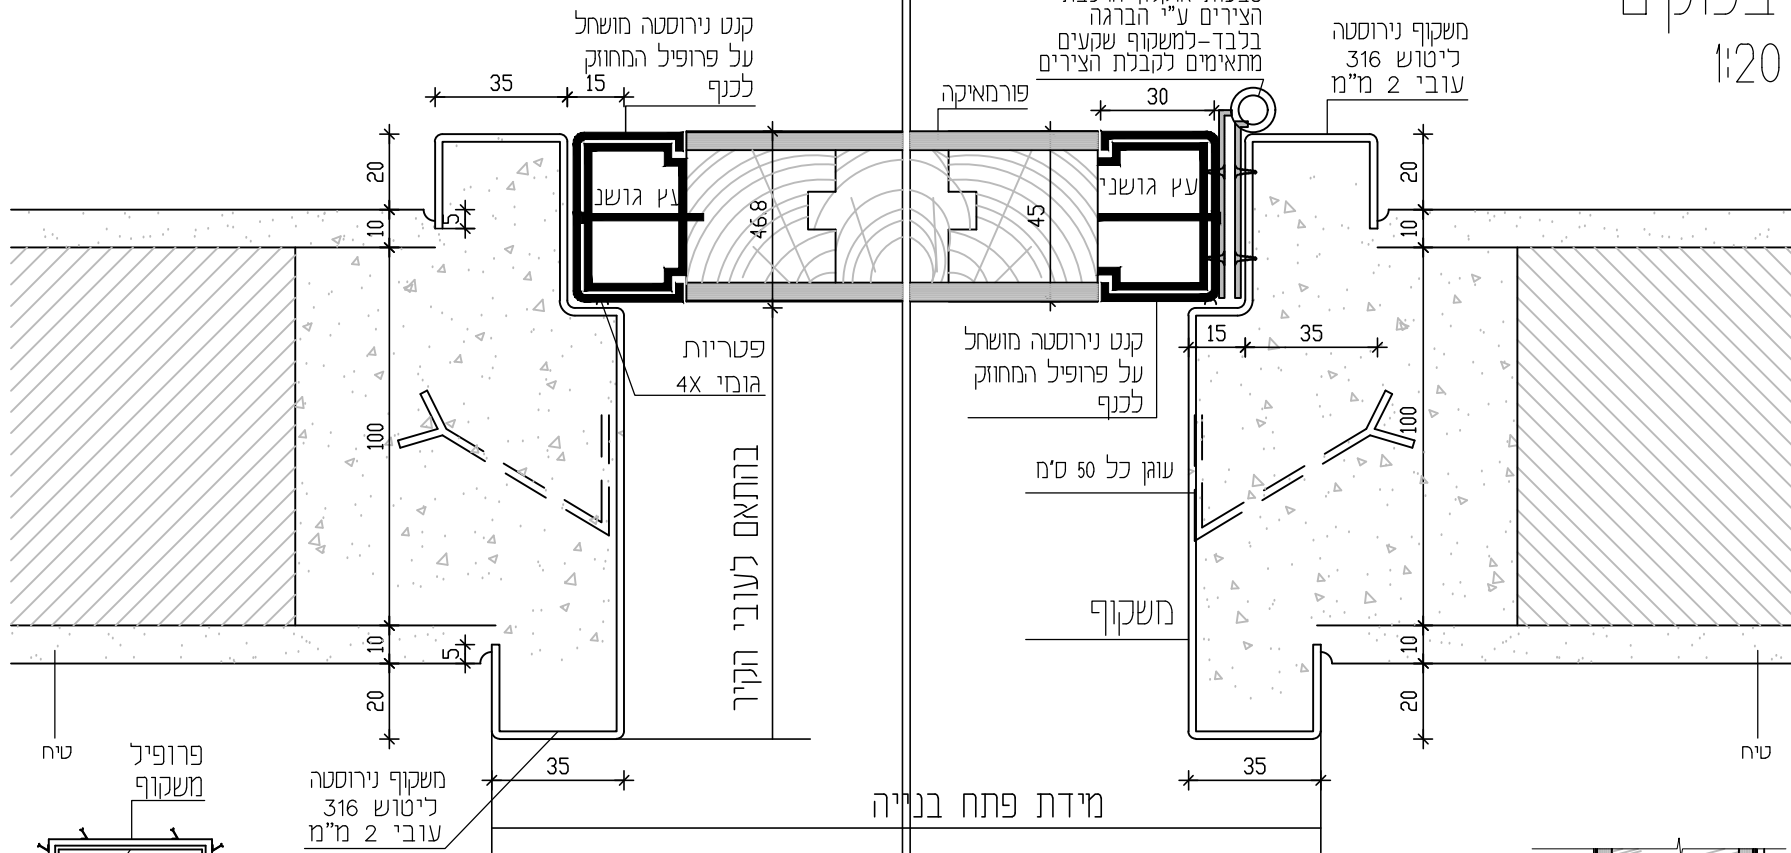

חתך אנכי לצוהר בדלת
 לפי רשימת הדלתות

פרט מספר 2

פרט 2: כנף נגרות ופרט משקופים בקיר גבס קנ"מ 1:2

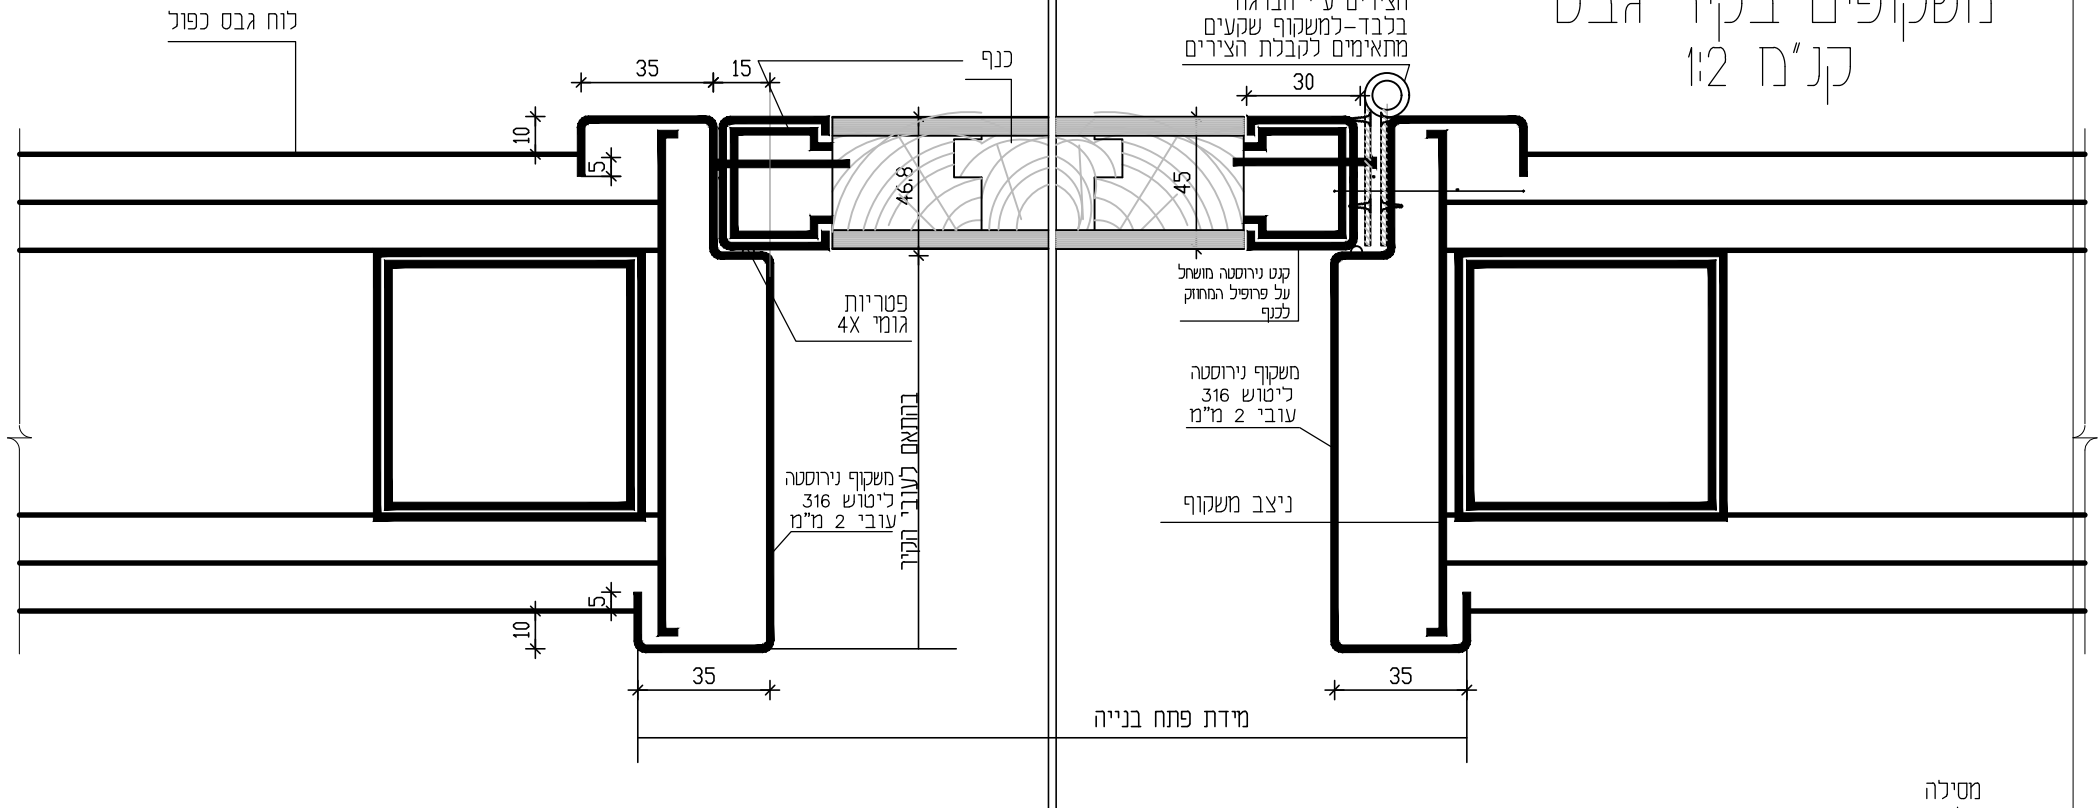


משקוף- המשקוף עשוי מנירוסטה גימור 316 בעובי 2 מ"מ, מכופף, עם 3 צירי ספר עם לגרים מאוקלון. אופציה: 3 צירים כדוגמת HAGGER-AB800 4 1/2" X 4" US32D או ש"ע. הצירים מחוברים לכנף ולמשקוף באמצעות ברגים. יש להכין במשקוף שקעים מתאימים לקבלת הצירים. כך שיהיו במישור המשקוף. ולבצע נגדי מעוגל במשקוף ללשונית הכנף\הרוך. חיבורי המשקוף בריתוכים חשמליים אחידים ומלוטשים לקבלת שטח אחיד וחלק המשקוף צבוע ב-2 שכבות צבע יסוד, 2 שכבות צבע ביניים ו-1 שכבות סופיות צבע פוליאור\סופרלק, גוון לבחירת האדריכל. המשקוף עם גומיות בלימה.

התקנת משקוף דלת בקיר גבס:


במקום בו תותקן הדלת תבוצע הפסקה במסילה התחתונה. רוחב הפסקה כרוחב הדלת ברוטו בתוספת 10 מ"מ. משני צידי מזוזות המשקוף ייקבעו "ניצבי משקוף", (הניצבים-פרופילי פח פלדה מכופף ט בעובי 1.5 מ"מ), שיחוברו אל המסילה התחתונה ואל המסילה העליונה ויעוגנו אל הרצפה והתקרה בעזרת "סנדל". מעל משקוף המלבן תיקבע מסילה אופקית שתחובר בבורגי פח אל שני הזקפים. למניעת סדקים במחיצת הגבס לאורך המשקוף, יש להתקין את לוח הגבס בצורת ח או ר. בין המסילה שמעל משקוף המלבן לבין המסילה העליונה של המחיצה, יש לקבוע לפחות זקף אחד, כדי ליצור בסיס למפגש בין לוחות הגבס שמעל הדלת. הכנף- ראה פרט ברשימה.

פרט זה מתייחס אך ורק לפרט המשקוף ולא לפרט גבס.

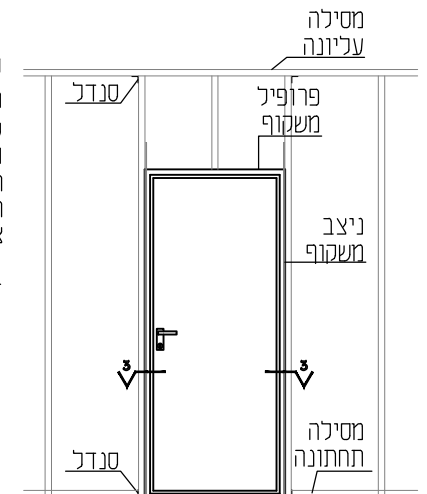


פרט מספר 3

פרט 3: פרט משקוף אקוסטי משקופים בקיר גבס קנ"מ 1:2

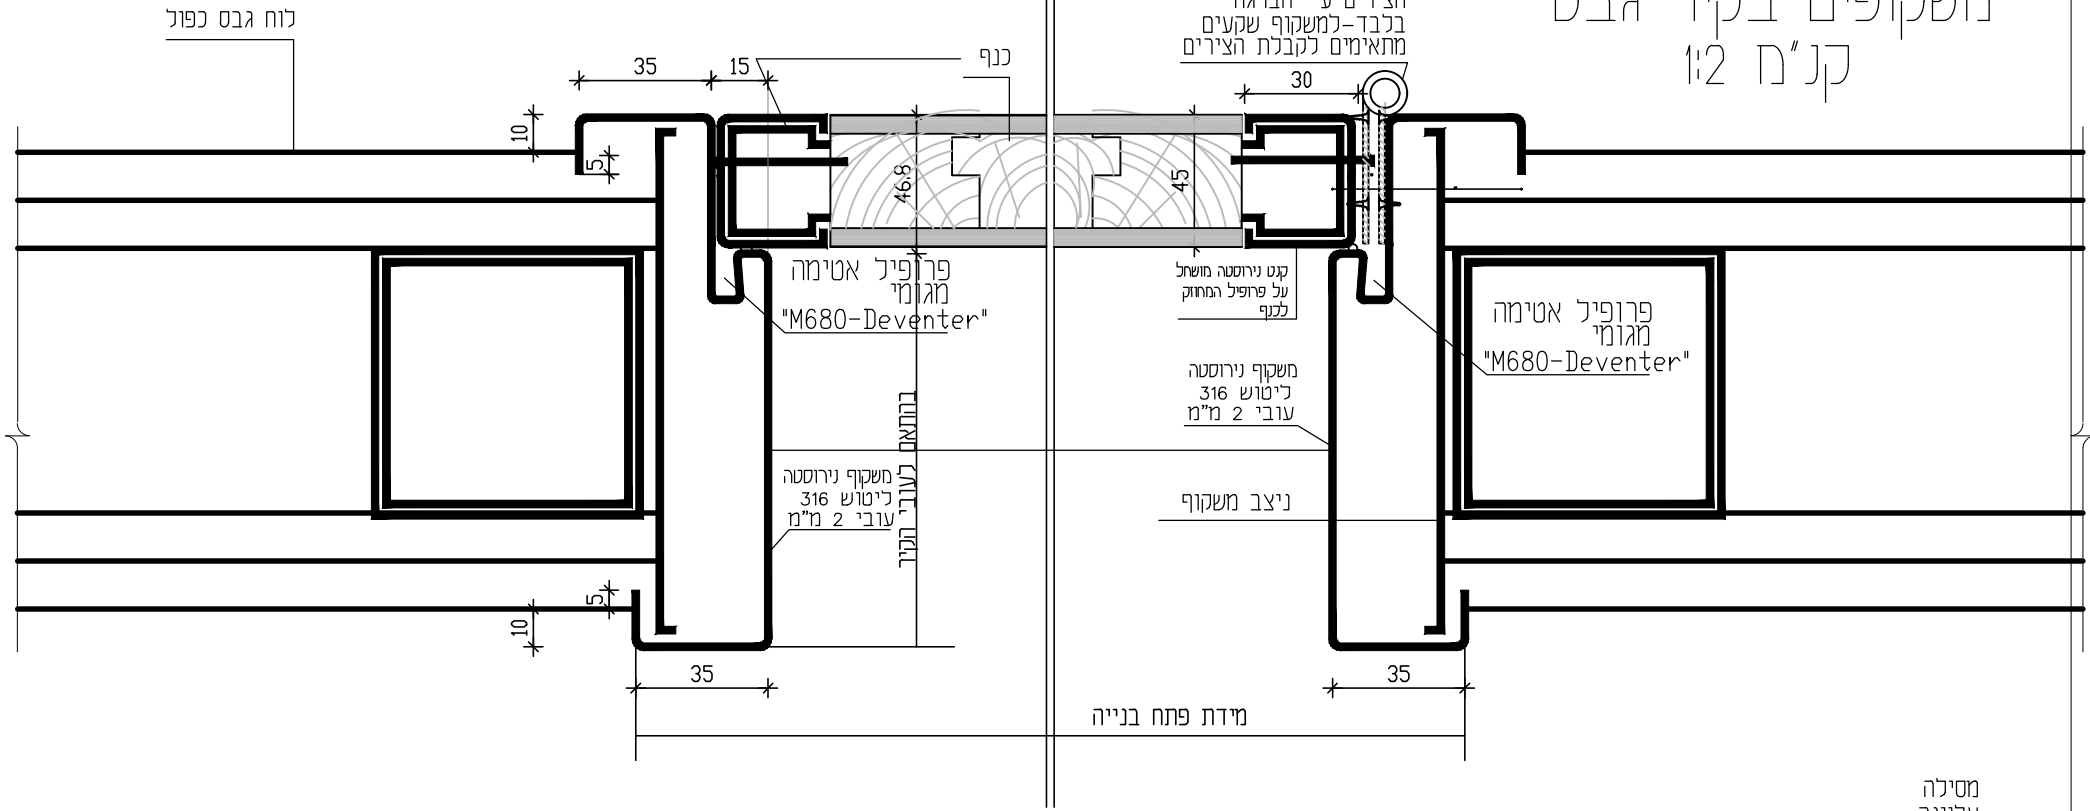

משקוף- המשקוף אוטם דגם 1202 של חברת רינגל מארעת בודדת עשוי מנירוסטה גימור 316 בעובי 2 מ"מ, מכופף, עם 3 צירי ספר עם לגרים מאוקלון. אופציה: 3 צירים כדוגמת US320 4 1/2" X 4" HAGGER-AB800 או ש"ע. הצירים מחוברים לכנף ולמשקוף באמצעות ברגים. יש להכין במשקוף שקעים מתאימים לקבלת הצירים. כך שיהיו במישור המשקוף. ולבצע נגדי מעוגל במשקוף ללשונית הכנף\הרול. חיבורי המשקוף בריתוכים חשמליים אחידים ומלוטשים לקבלת שטח אחיד וחלק המשקוף צבוע ב-2 שכבות צבע יסוד, 2 שכבות צבע ביניים ו-2 שכבות סופיות צבע פוליאור\סופרל, גוון לבחירת האדריכל. המשקוף עם גומיות בלימה.

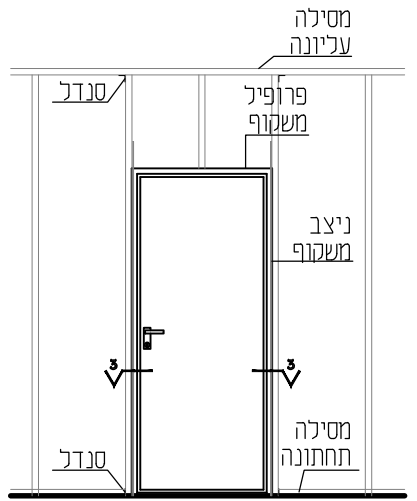


התקנת משקוף דלת בקיר גבס: במקום בו תותקו הדלת תבוצע הפסקה במסילה התחתונה. רוחב ההפסקה כרוחב הדלת ברוטו בתוספת 10 מ"מ. משני צידי מזוזות המשקוף ייקבעו "ניצבי משקוף", (הניצבים-פרופילי פח פלדה מכופף ט בעובי 1.5 מ"מ), שיחוברו אל המסילה התחתונה ואל המסילה העליונה ויעוגנו אל הרצפה והתקרה בעזרת "סנדל". מעל משקוף המלבן תיקבע מסילה אופקית שתחובר בבורגי פח אל שני הזקפים. למניעת סדקים במחיצת הגבס לאורך המשקוף, יש להתקין את לוח הגבס בצורת ח או ר. בין המסילה שמעל משקוף המלבן לבין המסילה העליונה של המחיצה, יש לקבוע לפחות זקף אחד, כדי ליצור בסיס למפגש בין לוחות הגבס שמעל הדלת. הכנף- ראה פרט ברשימה.

פרט זה מתייחס אך ורק לפרט המשקוף ולא לפרט גבס.

פרט 4: כנף דלת נפתחת החוצה בחרום

הכנף - קנט נירוסטה מ-2 צידי הכנף
קנט נירוסטה מושחל
על פרופיל המחוזק לכנף לשונית להזזה
בזמן חירום

1.5 מ' מרווח בין
כנף למשקוף

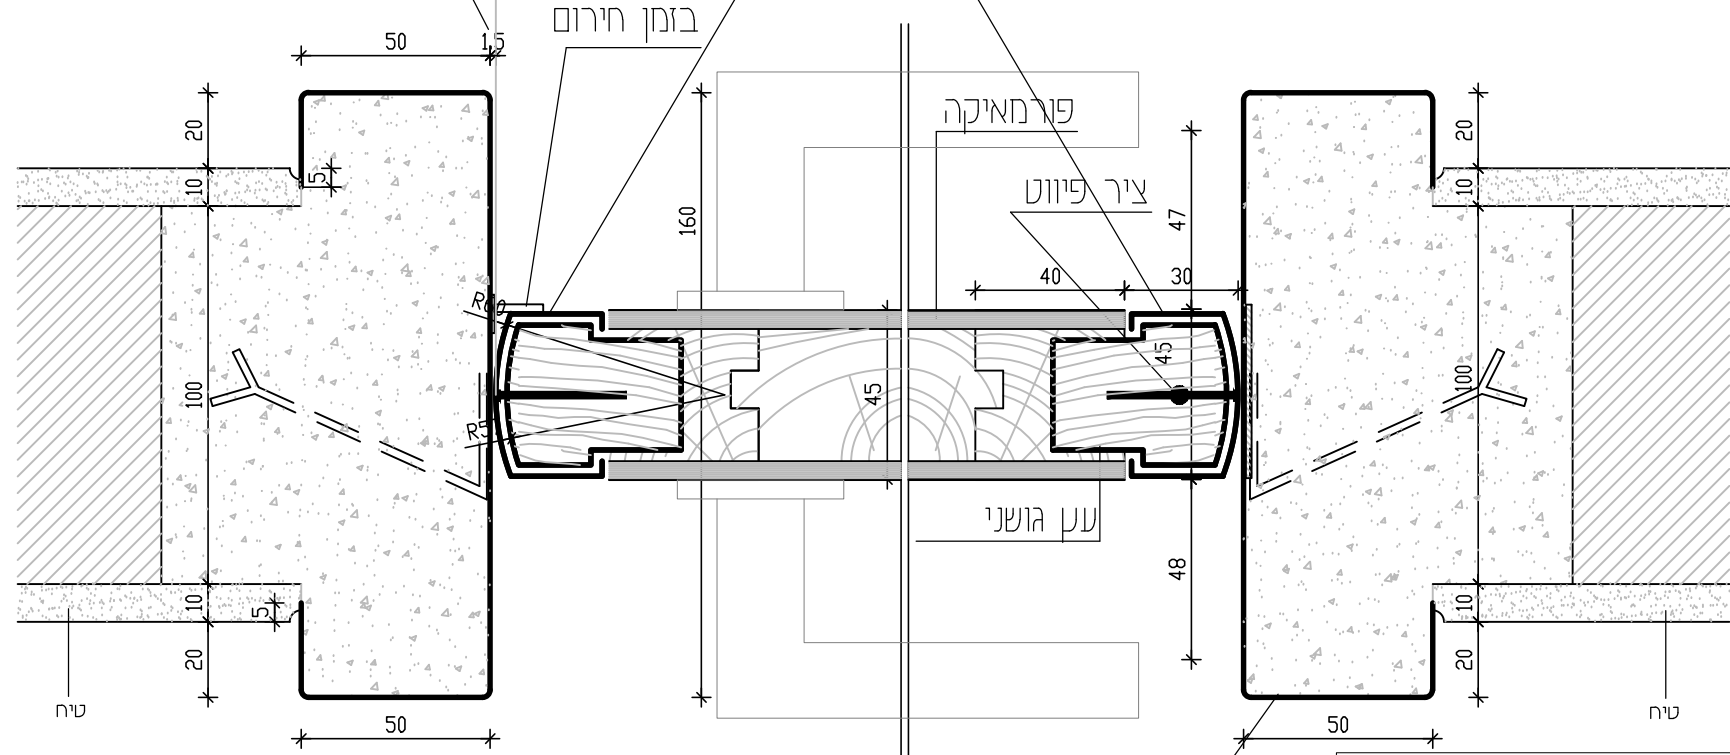

משקוף נירוסטה

