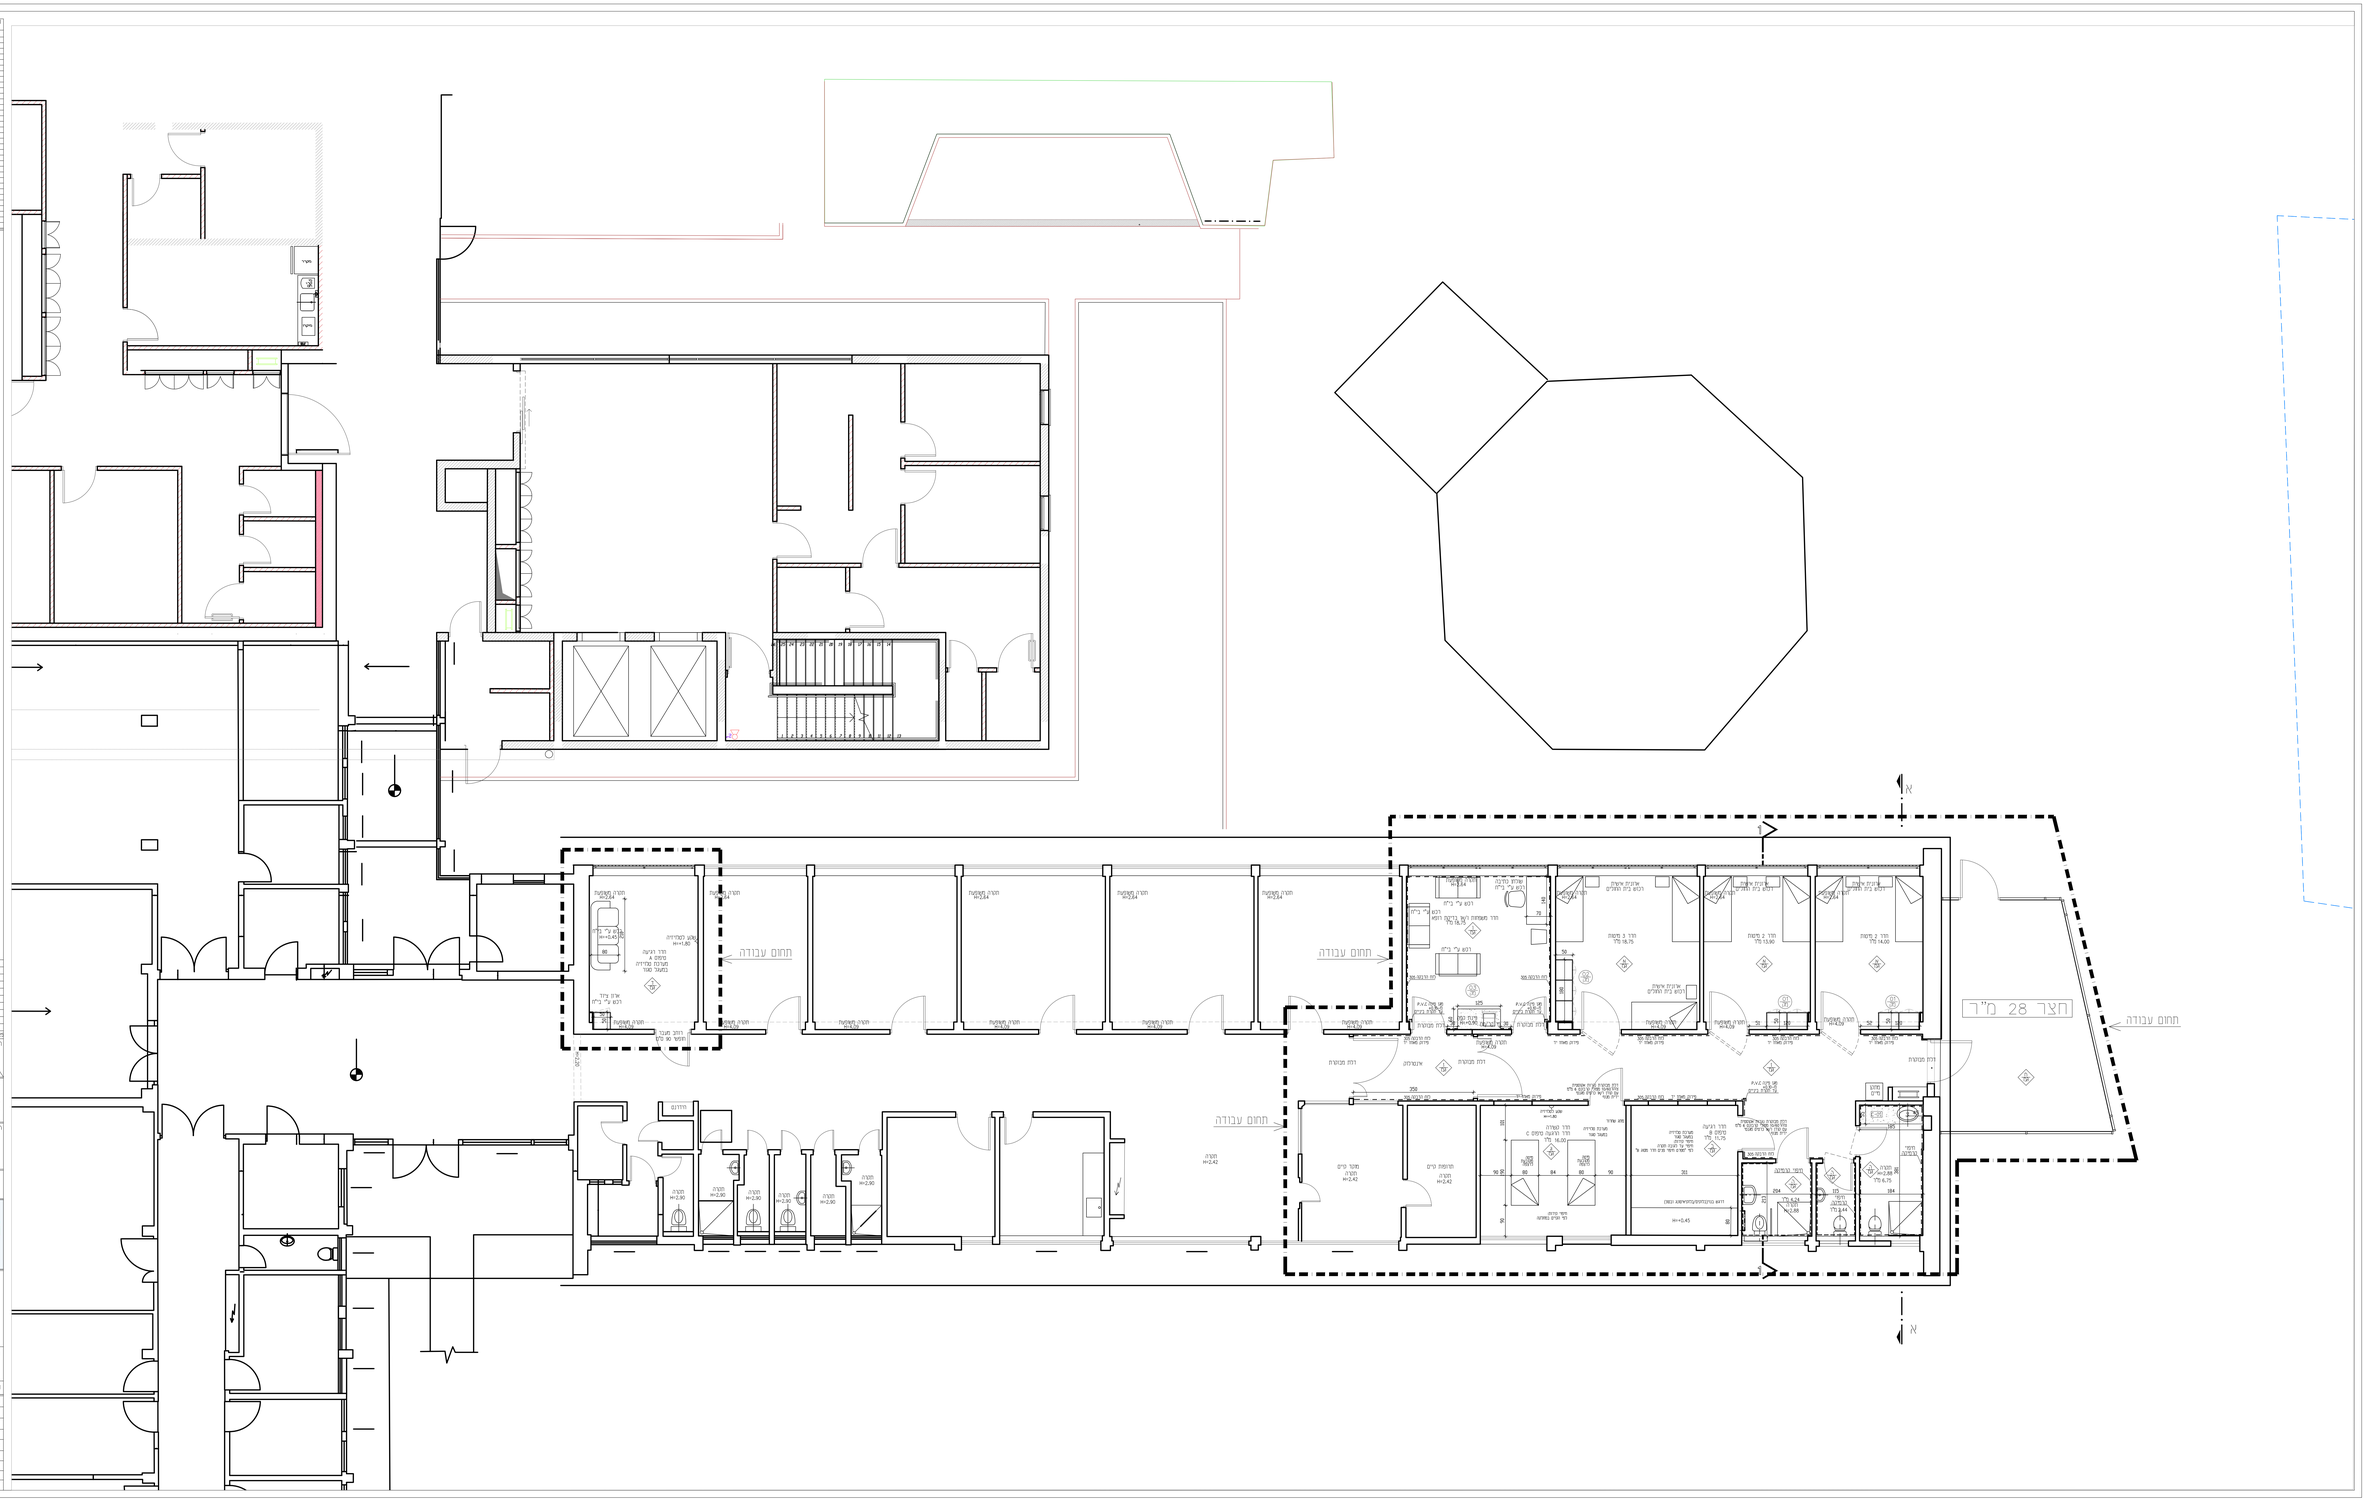
חדר מעבר
מחסן
חדר מנוחת
אחיות
חדר מנוחת
אחיות
חדר מנוחת
אחיות