



מקרא:

* המבצע אחראי לבדיקת התכניות והתאמתן במקום. על המבצע לבקר את כל המידות ולהודיע למתכנן לפני הביצוע על כל טעות או אי התאמה.
* אין לקבוע מידות ע"י מדידה בשרטוטים.
* אין לעשות כל שימוש בתכנית זו או ברעיונות הגלומים בה ללא אישור בכתב מהמתכנן.

לעיון לאישור

למכרז לביצוע

משרד הרווחה

חדר ישיבות

שער

שם הקובץ:

תאריך: 12.09.24
עדכון:

שם המתכנן: אורלי בלוך

קנ"מ:



רח' עתיר ידע 1 כפר - סבא
טל' 054-9314274
orly.bloch@avivamcg.com

רשימת גליונות

מספר גליון שם גליון

שער	00
מצב קיים תוכנית הריסה	01
תכנית ריהוט תכנית בניה	02
תכנית תקרה ותאורה	03
תוכנית מנחה חשמל	04
נ-1 קירות מסך	05
נ-2 קיר עץ וספסלים	06
מחיצות רצפה תקרה ודלת	07



משרד הרווחה והביטחון החברתי

מקרא:

* המבצע אחראי לבדיקת התכניות והתאמתן במקום. על המבצע לבקר את כל המידות ולהודיע למתכנן לפני הביצוע על כל טעות או אי התאמה.
 * אין לקבוע מידות ע"י מדידה בשרטוטים.
 * אין לעשות כל שימוש בתכנית זו או ברעיונות הגלומים בה ללא אישור בכתב מהמתכנן.

<input type="checkbox"/>	לאישור	<input type="checkbox"/>	לעיון
<input type="checkbox"/>	לביצוע	<input checked="" type="checkbox"/>	למכרז

משרד הרווחה

חדר ישיבות

מצב קיים
תוכנית הריסה

שם הקובץ:


תאריך
עדכון: 12.09.24

שם
המתכנן: אורלי בלוך


קב"מ:
1 : 50



רח' עתיר ידע 1 כפר סבא
 טל' 054-9314274
 orly.bloch@avivamcg.com

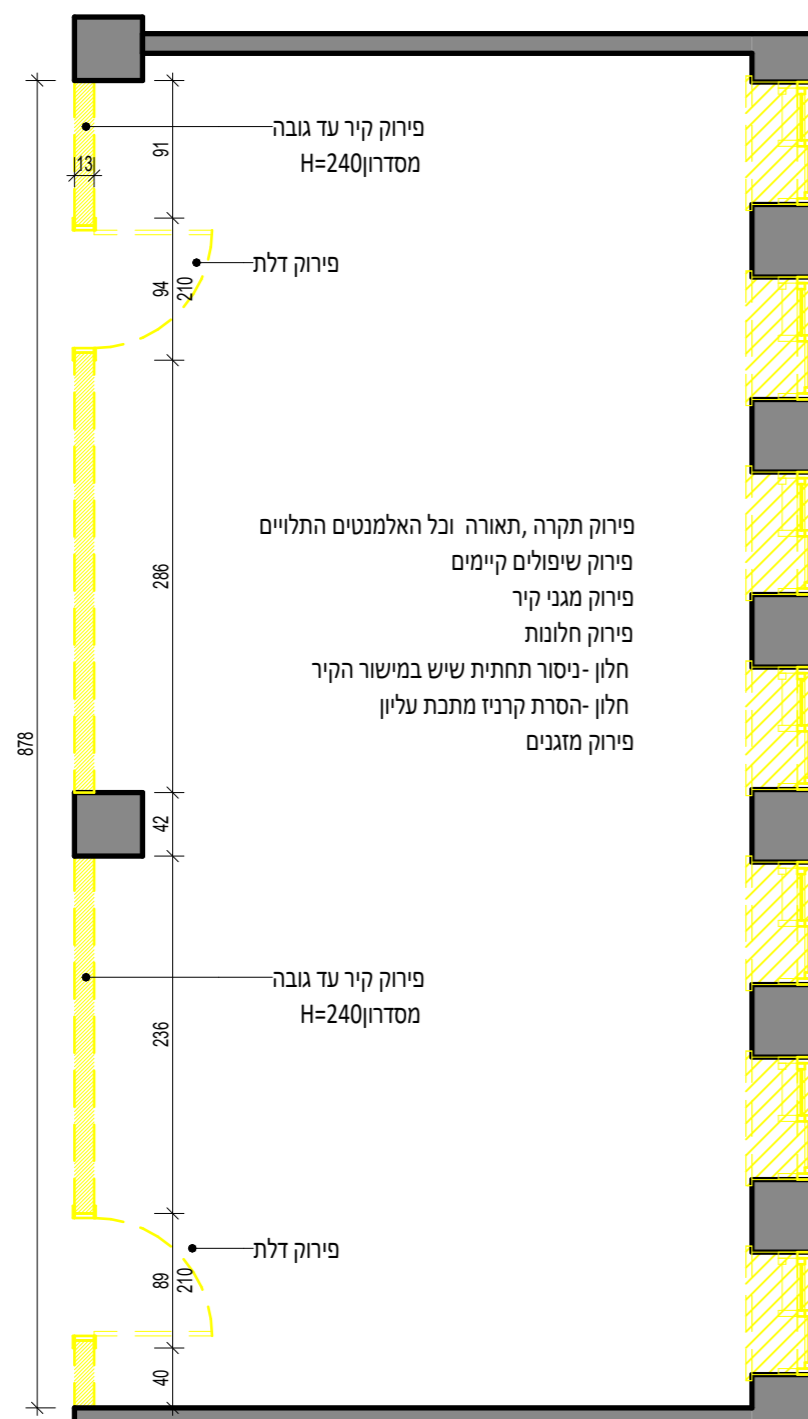

הריסה
1:50

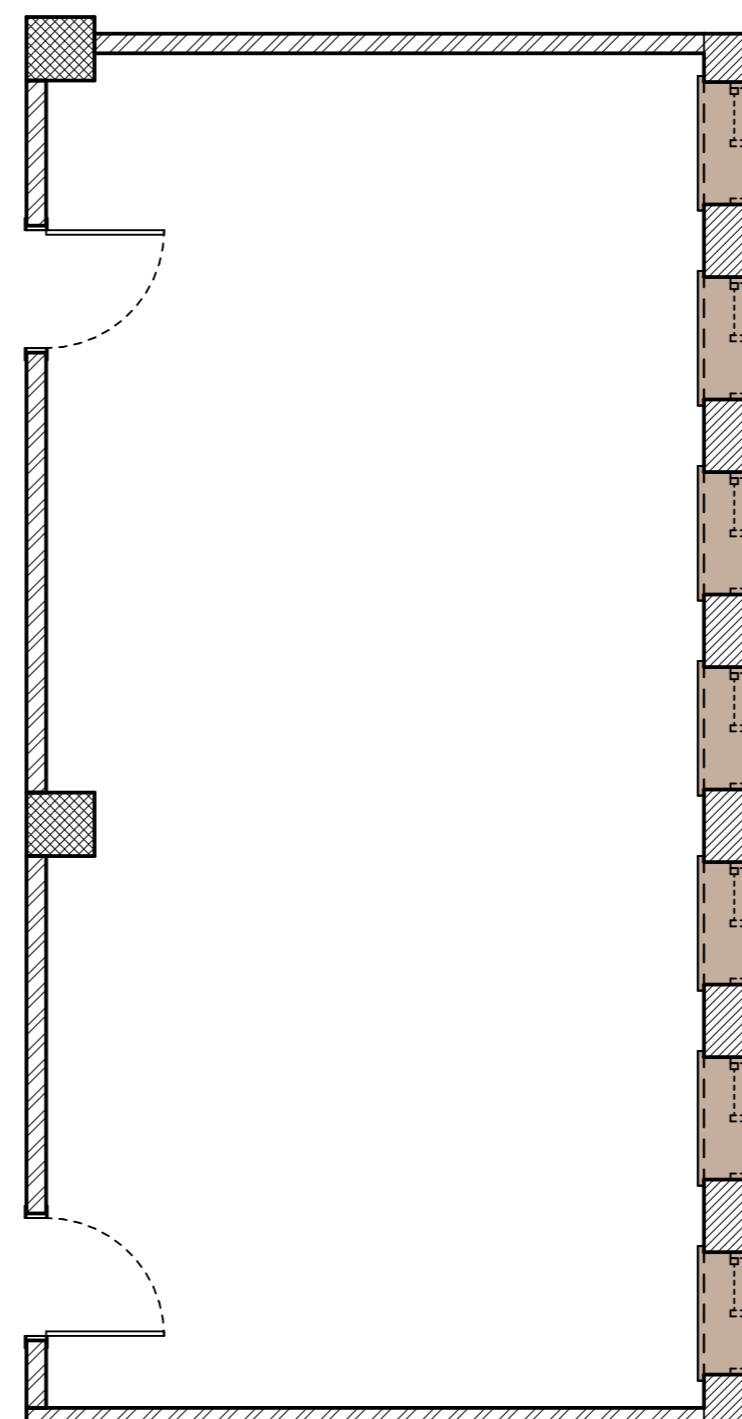

קיים לגליון
1:50

מקרא:

* המבצע אחראי לבדיקת התכניות והתאמתן במקום. על המבצע לבקר את כל המידות ולהודיע למתכנן לפני הביצוע על כל טעות או אי התאמה.
* אין לקבוע מידות ע"י מדידה בשרטוטים.
* אין לעשות כל שימוש בתכנית זו או ברעיונות הגלומים בה ללא אישור בכתב מהמתכנן.

<input type="checkbox"/>	לאישור	<input type="checkbox"/>	לעיון
<input type="checkbox"/>	לביצוע	<input checked="" type="checkbox"/>	למכרז

משרד הרווחה

חדר ישיבות

תכנית ריהוט
תכנית בניה

שם הקובץ:


תאריך
עדכון: 12.09.24

שם
המתכנן: אורלי בלוך


קב"מ:
1 : 50



רח' עתיר ידע 1 כפר - סבא
טל' 054-9314274
orly.bloch@avivamcg.com

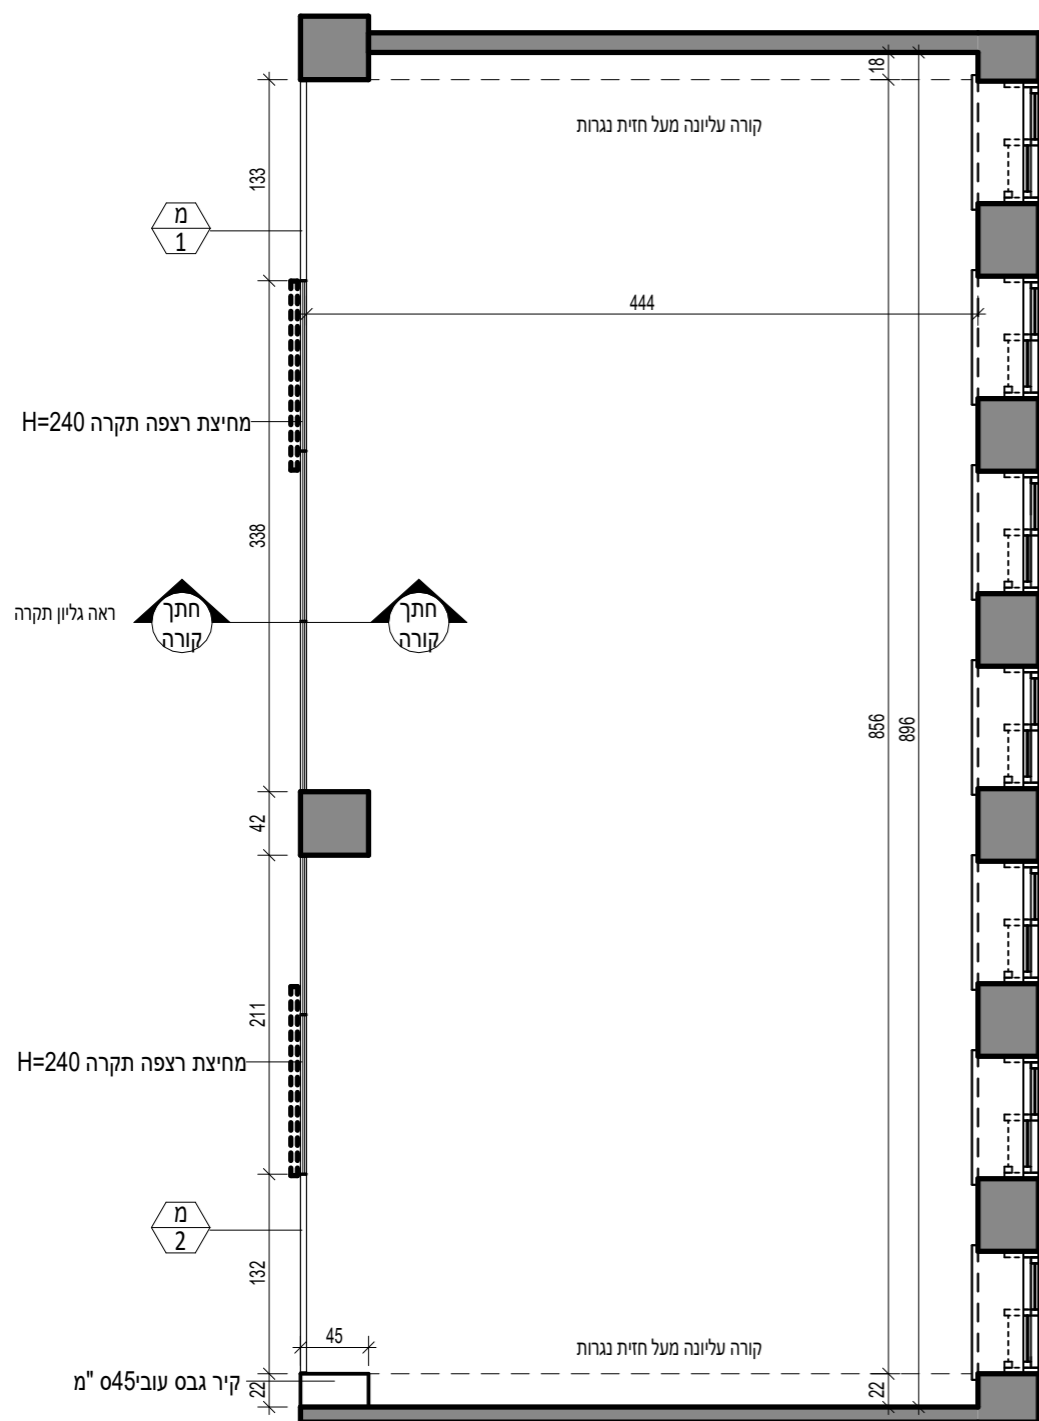

תכנית בניה
1:50

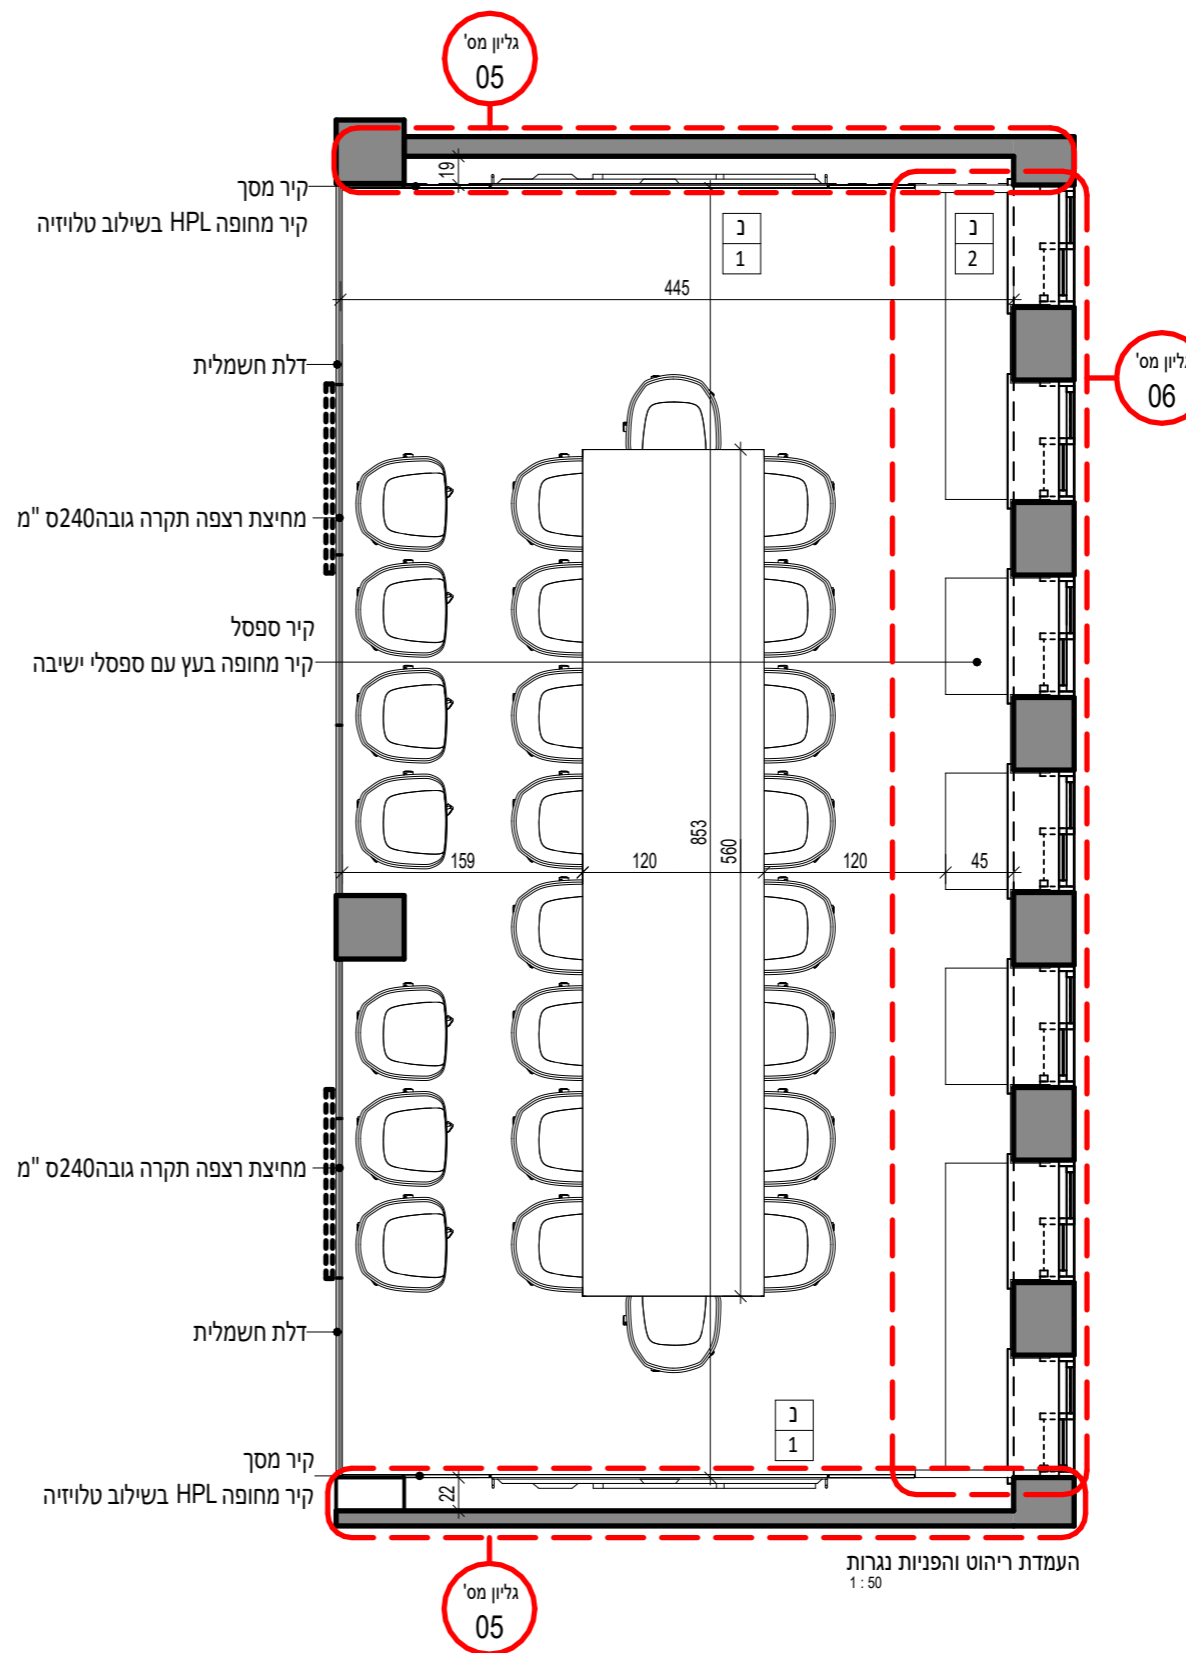

העמדת ריהוט והפניות נגרות
1:50

מקרא:

* המבצע אחראי לבדיקת התכניות והתאמתן במקום. על המבצע לבקר את כל המידות ולהודיע למתכנן לפני הביצוע על כל טעות או אי התאמה.
* אין לקבוע מידות ע"י מדידה בשרטוטים.
* אין לעשות כל שימוש בתכנית זו או ברעיונות הגלומים בה ללא אישור בכתב מהמתכנן.

<input type="checkbox"/>	לאישור	<input type="checkbox"/>	לעיון
<input type="checkbox"/>	לביצוע	<input checked="" type="checkbox"/>	למכרז

משרד הרווחה

חדר ישיבות

תכנית תקרה ותאורה

שם הקובץ:

תאריך: 12.09.24
עדכון:

שם המתכנן: אורלי בלוך


קנ"מ: As indicated



רח' עתיר ידע 1 כפר סבא
טל' 054-9314274
orly.bloch@avivamcg.com


הכנה לתאורה נסתרת
תחתית ספסלים


שלוש שדות
של תקרת למלות פריקה
רוחב: 120 ס"מ
אורך: 840 ס"מ

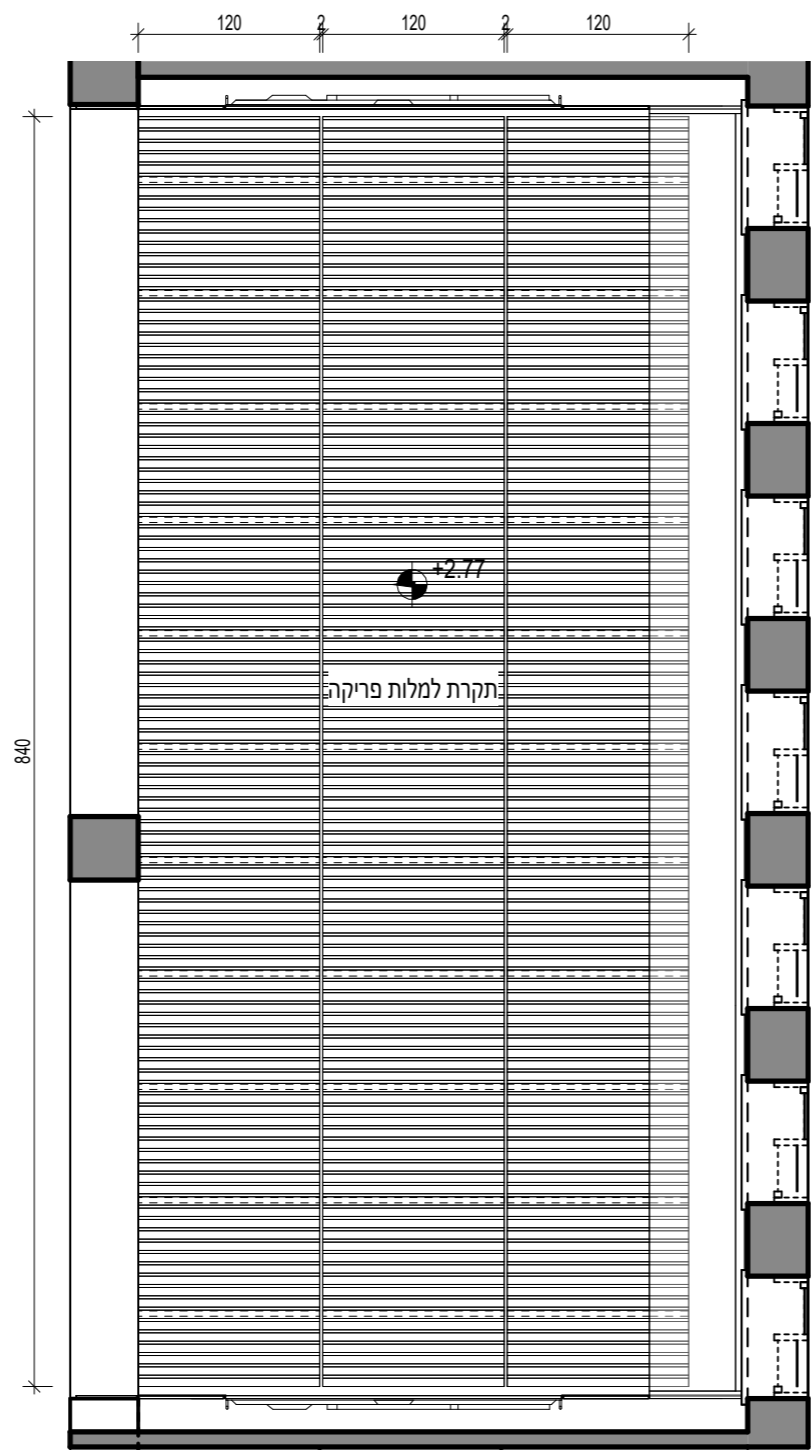

תוכנית תקרה
1:50


מקרא תקרה:

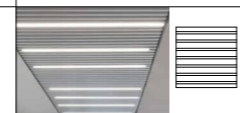
דגם/ספק	כמות	תמונה
מערכת למלות פריקה - Euroline יהודה יבוא יצוא	3 שדות רוחב 120 ס"מ אורך 840 ס"מ	

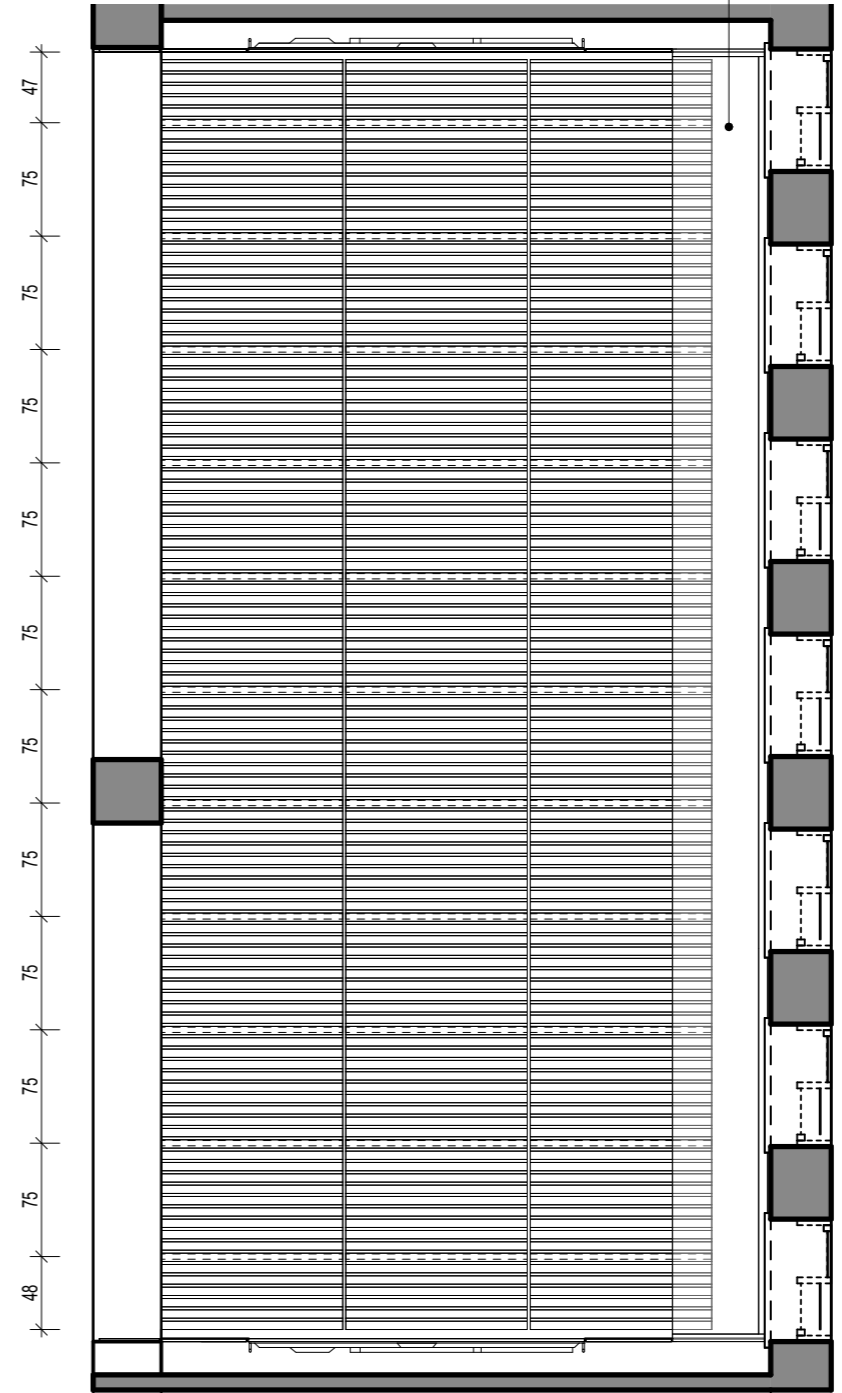

תוכנית תאורה
1:50

מקרא תאורה:

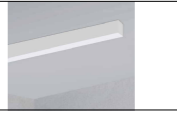דגם/ספק	כמות	תמונה
פס לד שקוע בתקרת למלות תלוי בנסיגה של 1 ס"מ טכנולייט פלקס S35	33 יח' פס לד באורך 120 ס"מ	

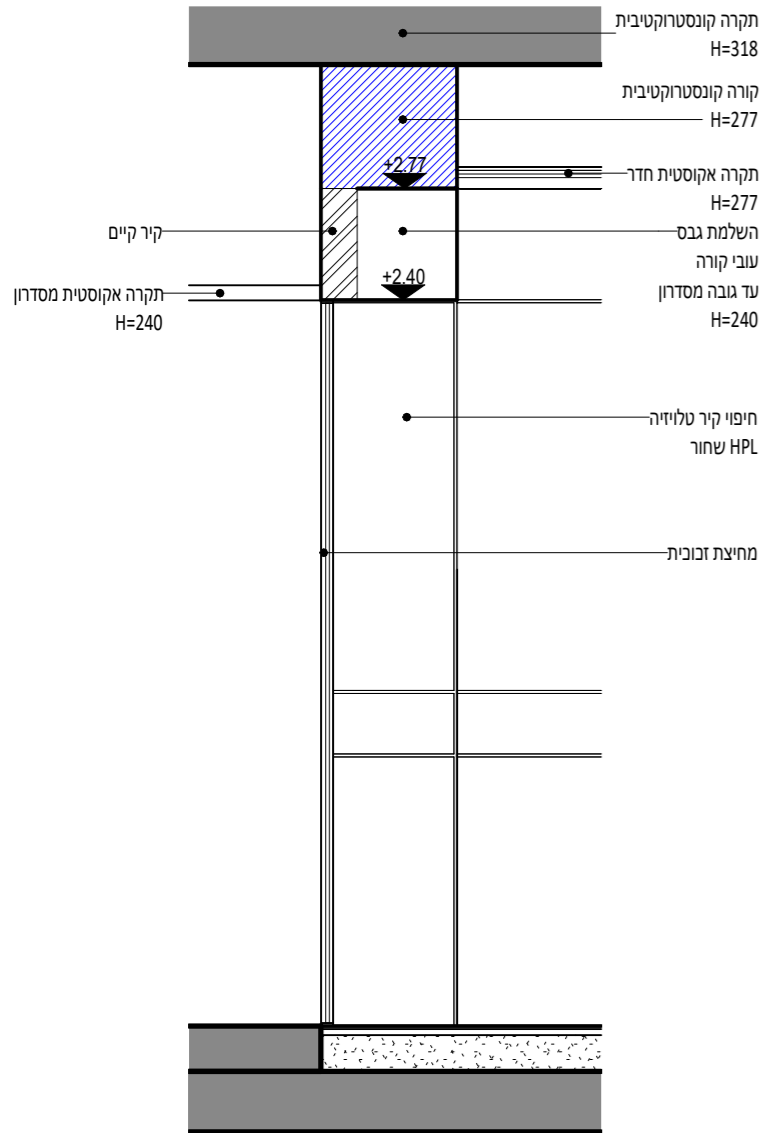

חתך קורה
1:25



משרד הרווחה והביטחון החברתי

מקרא:

* המבצע אחראי לבדיקת התכניות והתאמתן במקום. על המבצע לבקר את כל המידות ולהודיע למתכנן לפני הביצוע על כל טעות או אי התאמה.
* אין לקבוע מידות ע"י מדידה בשרטוטים.
* אין לעשות כל שימוש בתכנית זו או ברעיונות הגלומים בה ללא אישור בכתב מהמתכנן.

<input type="checkbox"/>	לאישור	<input type="checkbox"/>	לעיון
<input type="checkbox"/>	לביצוע	<input checked="" type="checkbox"/>	למכרז

משרד הרווחה

חדר ישיבות

תוכנית מנחה
חשמל

שם הקובץ:

12.09.24

תאריך
עדכון:

אורלי בלוך


שם
המתכנן:

1 : 50

קב"מ:



רח' עתיר ידע 1 כפר סבא
טל' 054-9314274
orly.bloch@avivamcg.com

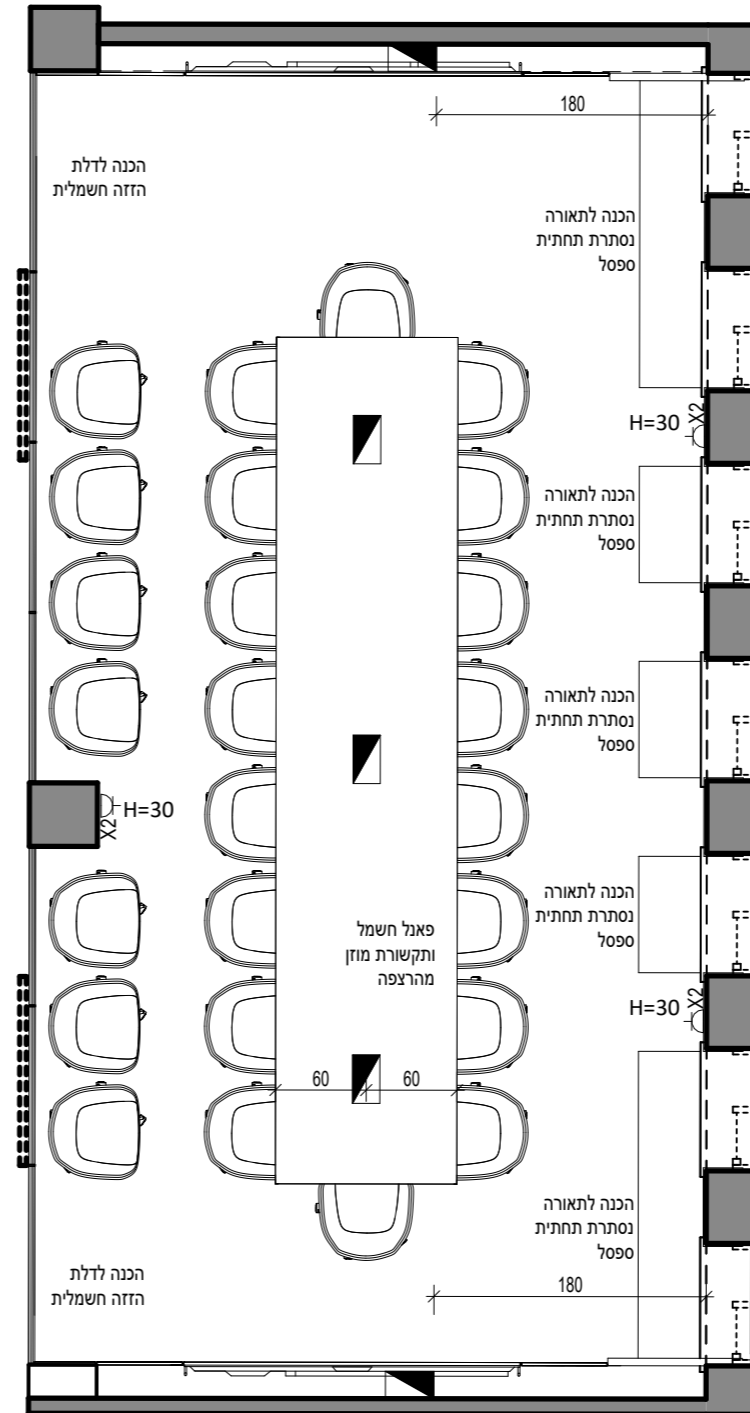

מקרא חשמל:

- מכלול חשמל ותקשורת
- שקע קירי מוגן מים
- שקע קירי
- חיבור USB

מקרא:

* המבצע אחראי לבדיקת התכניות והתאמתן במקום. על המבצע לבקר את כל המידות ולהודיע למתכנן לפני הביצוע על כל טעות או אי התאמה.
* אין לקבוע מידות ע"י מדידה בשרטוטים.
* אין לעשות כל שימוש בתכנית זו או ברעיונות הגלומים בה ללא אישור בכתב מהמתכנן.

<input type="checkbox"/>	לאישור	<input type="checkbox"/>	לעיון
<input type="checkbox"/>	לביצוע	<input checked="" type="checkbox"/>	למכרז

משרד הרווחה

חדר ישיבות

נ-1 קירות מסך

שם הקובץ:



תאריך: 12.09.24
עדכון:

שם המתכנן: אורלי בלוך

קנ"מ: 1 : 25



רח' עתיר ידע 1 כפר - סבא
טל' 054-9314274
orly.bloch@avivamcg.com

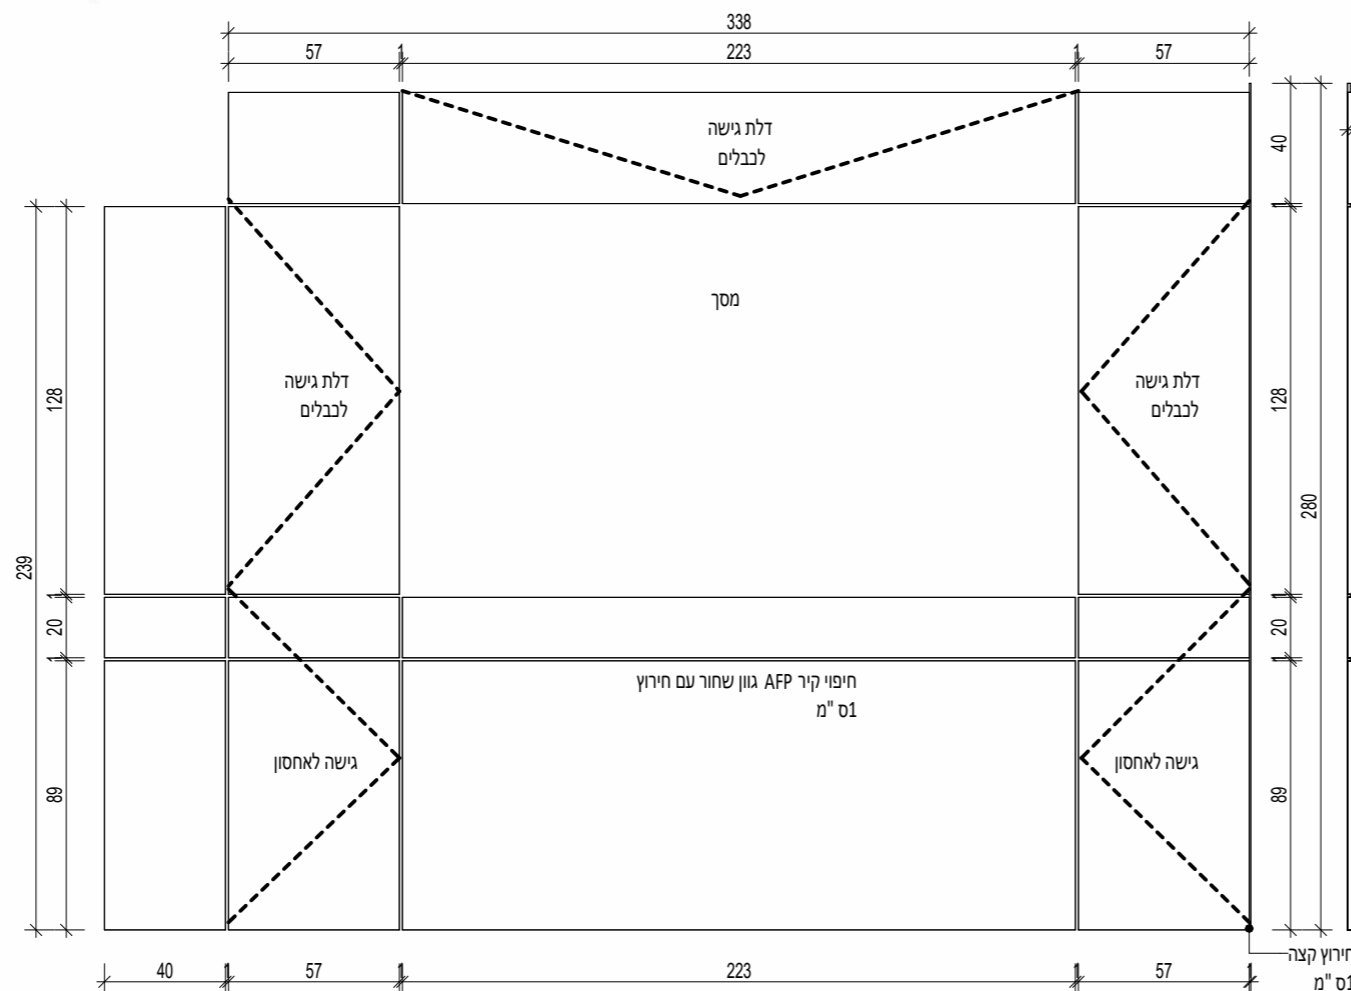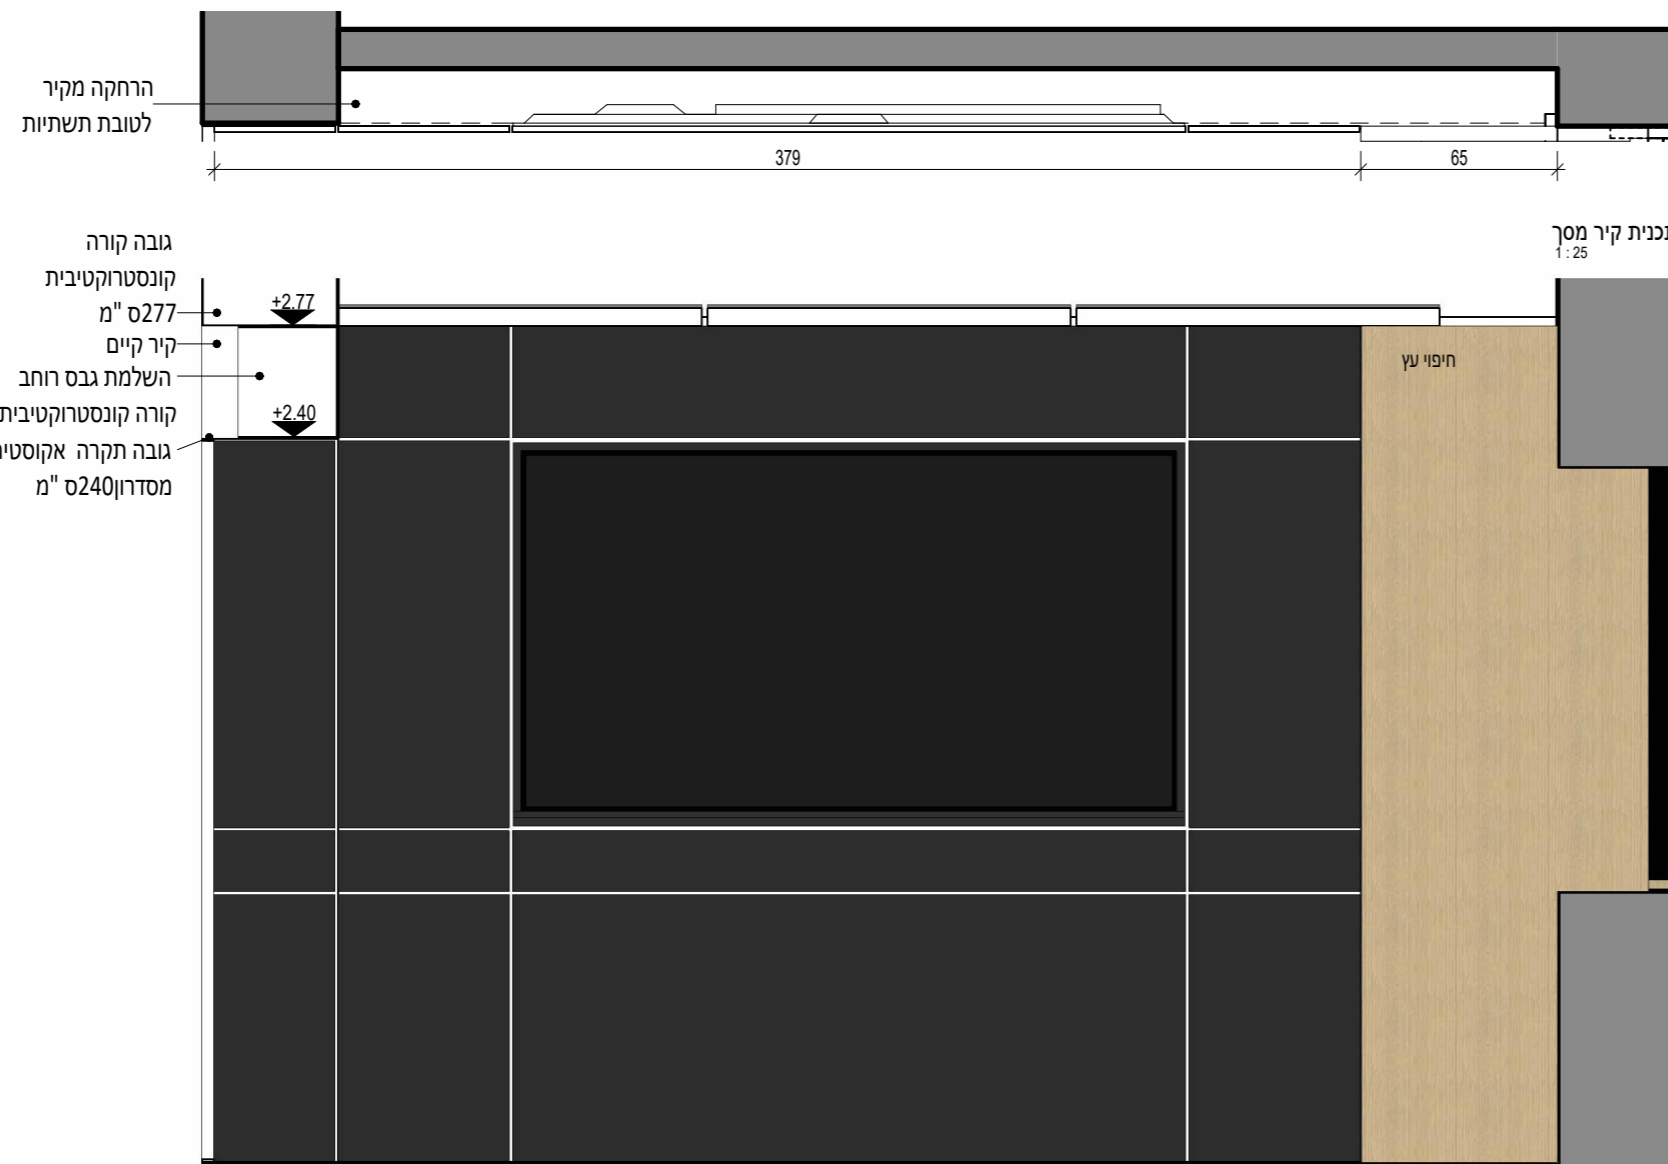

משרד הרווחה והביטחון החברתי

מקרא:

* המבצע אחראי לבדיקת התכניות והתאמתן במקום. על המבצע לבקר את כל המידות ולהודיע למתכנן לפני הביצוע על כל טעות או אי התאמה.
 * אין לקבוע מידות ע"י מדידה בשרטוטים.
 * אין לעשות כל שימוש בתכנית זו או ברעיונות הגלומים בה ללא אישור בכתב מהמתכנן.

<input type="checkbox"/>	לאישור	<input type="checkbox"/>	לעיון
<input type="checkbox"/>	לביצוע	<input checked="" type="checkbox"/>	למכרז

משרד הרווחה

חדר ישיבות

נ-2 קיר עץ וספסלים

שם הקובץ:



תאריך: 12.09.24
עדכון:

שם המתכנן: אורלי בלוך






קב"מ: As indicated



רח' עתיר ידע 1 כפר-סבא
 טל' 054-9314274
 orly.bloch@avivamcg.com

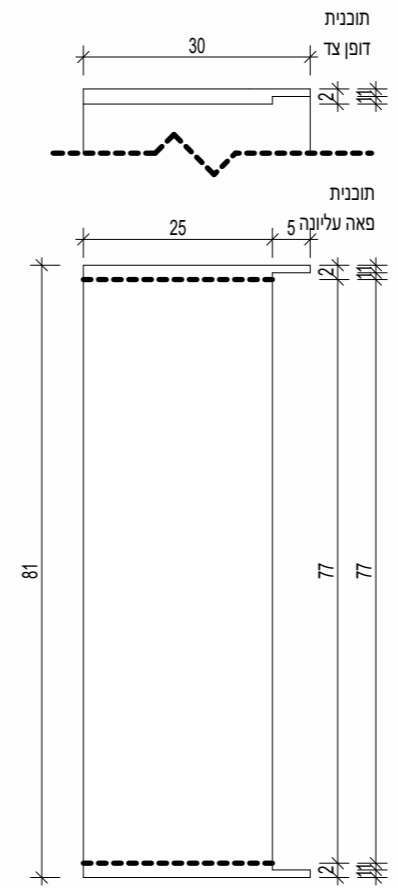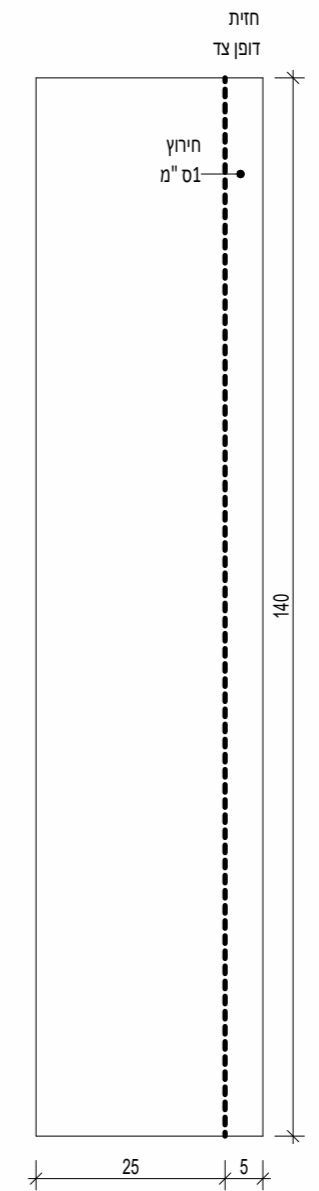

פרט וילון 1:10

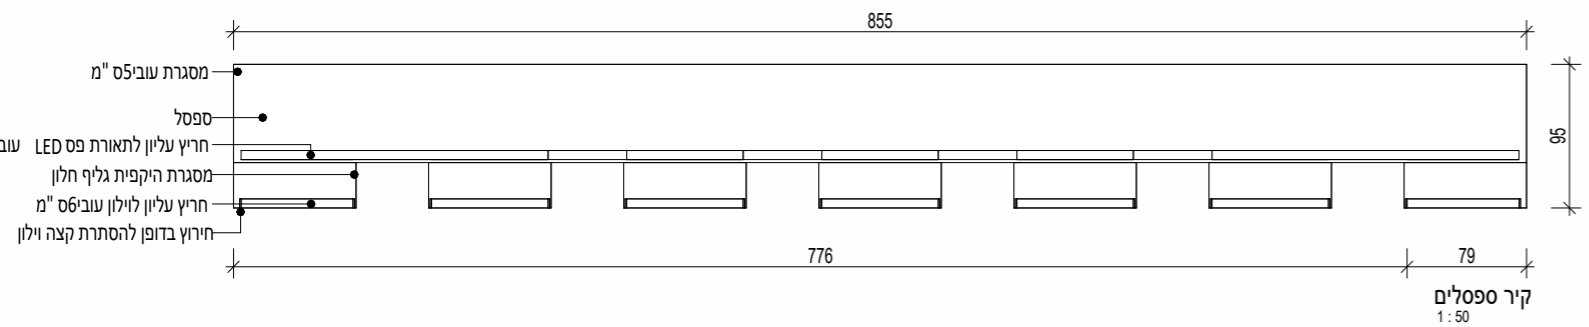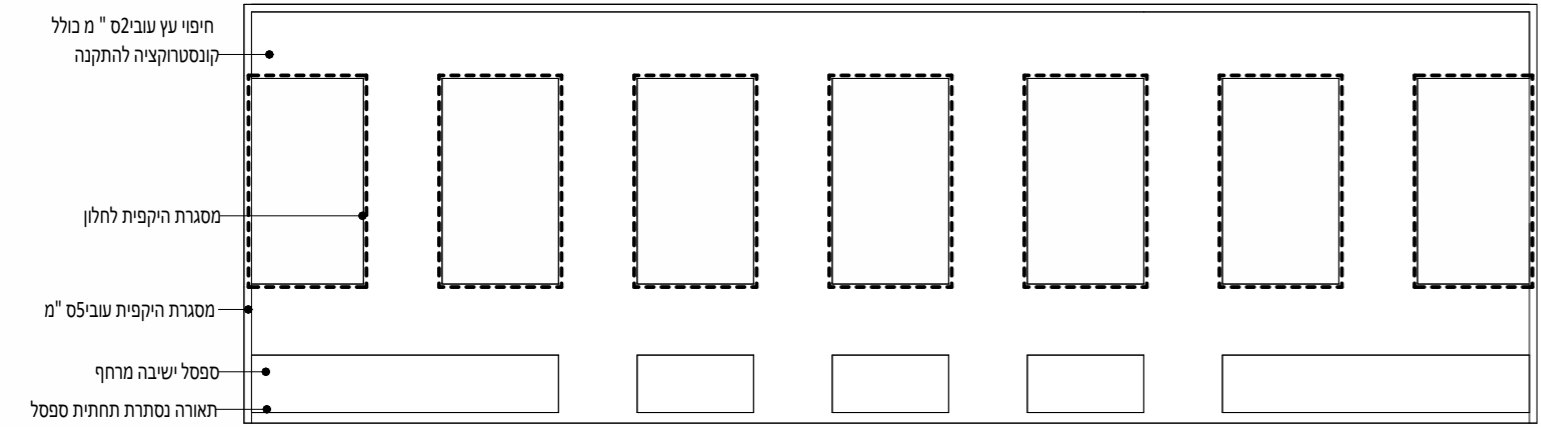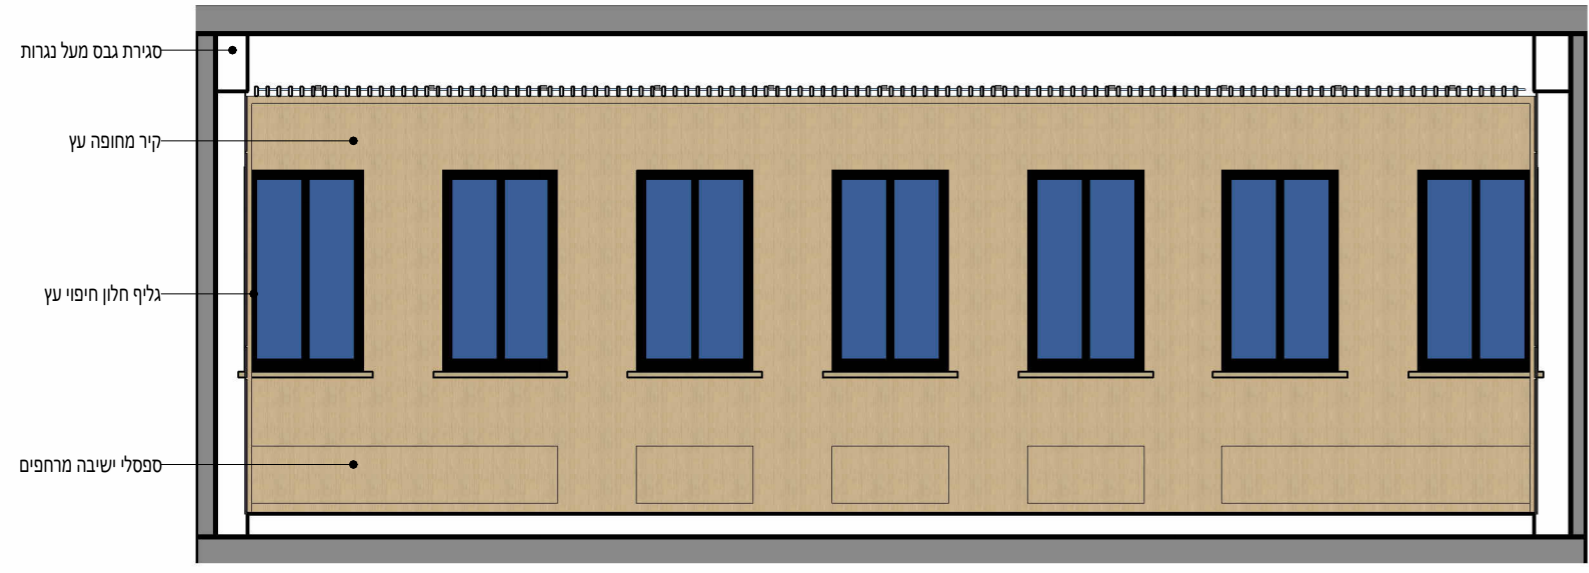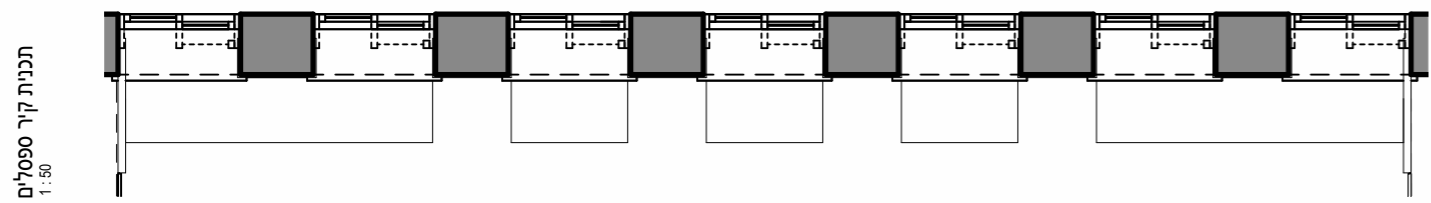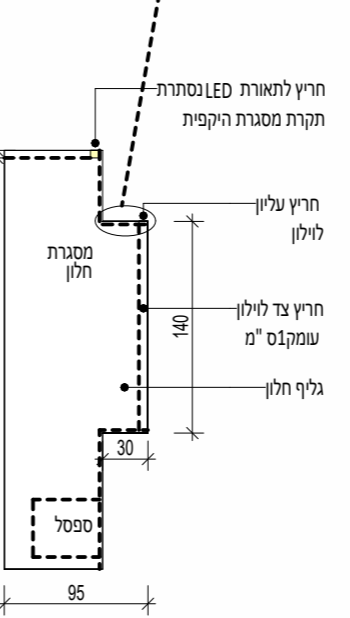

מקרא:

* המבצע אחראי לבדיקת התכניות והתאמתן במקום. על המבצע לבקר את כל המידות ולהודיע למתכנן לפני הביצוע על כל טעות או אי התאמה.
* אין לקבוע מידות ע"י מדידה בשרטוטים.
* אין לעשות כל שימוש בתכנית זו או ברעיונות הגלומים בה ללא אישור בכתב מהמתכנן.

<input type="checkbox"/>	לאישור	<input type="checkbox"/>	לעיון
<input type="checkbox"/>	לביצוע	<input checked="" type="checkbox"/>	למכרז

משרד הרווחה

חדר ישיבות

מחיצות רצפה תקרה ודלת

שם הקובץ:

תאריך: 12.09.24
עדכון:

שם המתכנן: אורלי בלוך

קב"מ: 1 : 50



רח' עתיר ידע 1 כפר - סבא
טל' 054-9314274
orly.bloch@avivamcg.com

