



**משרד  
הרווחה  
והביטחון  
החברתי**

מס	תאריך	שינויים

\* המבצע אחראי לבדיקת התכניות והתאמתן במקום . על המבצע לבקר את כל המידות ולהודיע למתכנן לפני הביצוע על כל טעות או אי התאמה.  
\* אין לקבוע מידות ע"י מדידה בשרטוטים.  
\* אין לעשות כל שימוש בתכנית זו או ברעיונות הגלומים בה ללא אישור בכתב מהמתכנן.

### מקרא:

<input type="checkbox"/>	לעיון	<input type="checkbox"/>	לאישור
<input type="checkbox"/>	למכרז	<input type="checkbox"/>	לביצוע

**משרד הרווחה**

**מטבח פינתי**

**שער**

שם הקובץ: מטבח פינתי מכרז

תאריך  
עדכון: 12.9.24

שם  
המתכנן: אורלי בלוך








קב"מ:



רח ' עתיר ידעו כפר -סבא  
טל '054-9314274  
orly.bloch@avivamcg.com

רשימת גלינות	
שם גליון	מספר גליון

שער	00
תוכניות עבודה	01
חזית מקרר ופינה	02
חזית אחסון	03

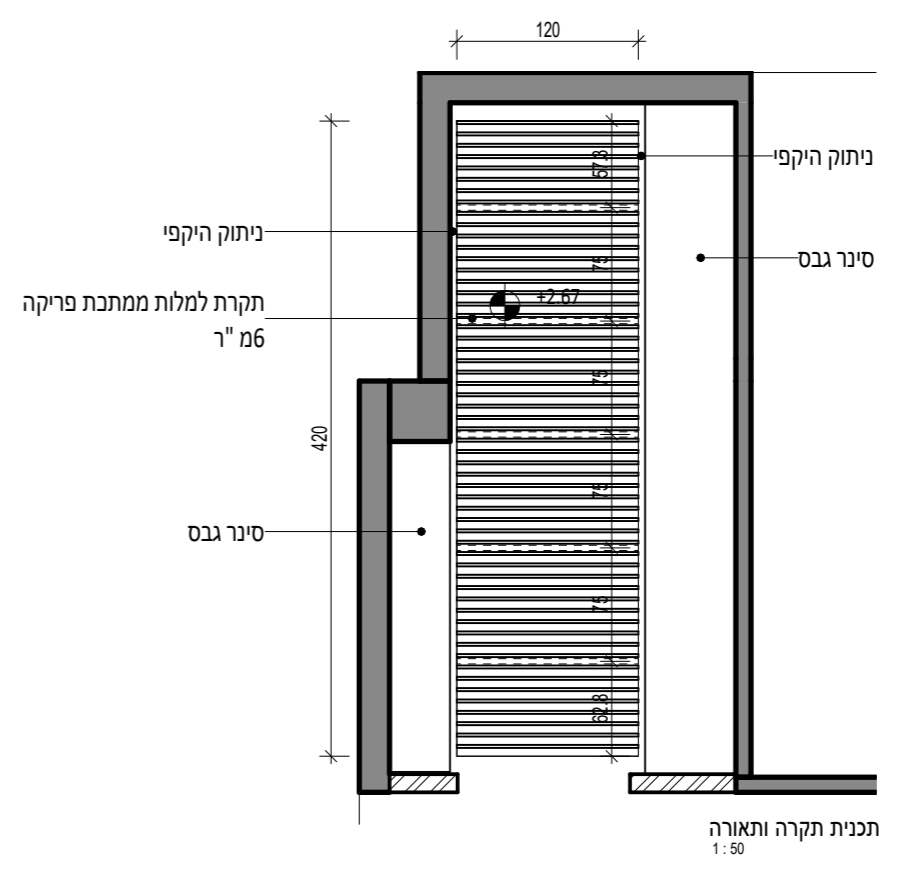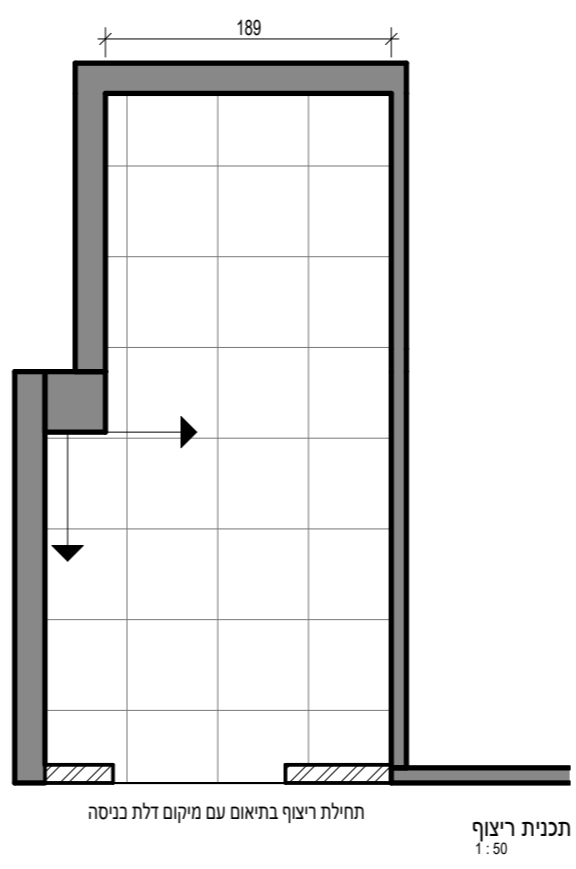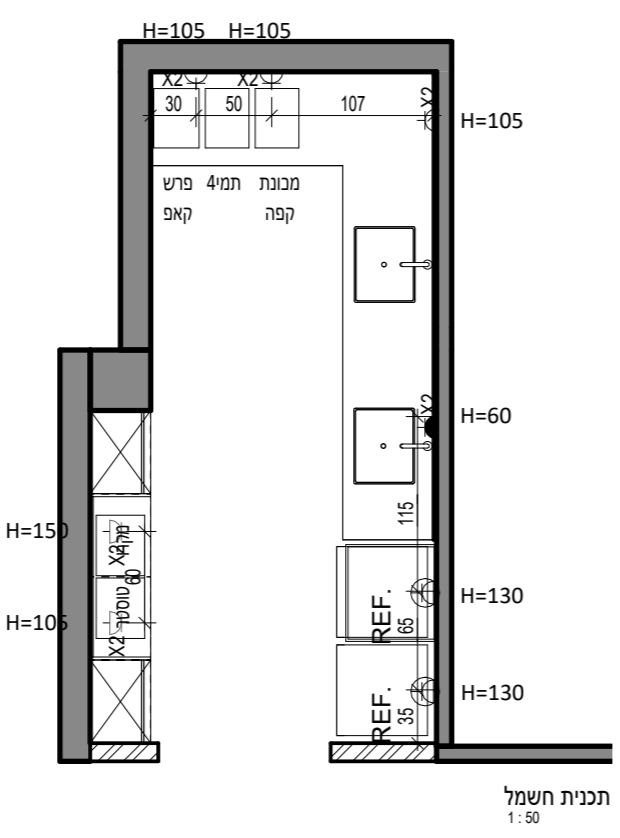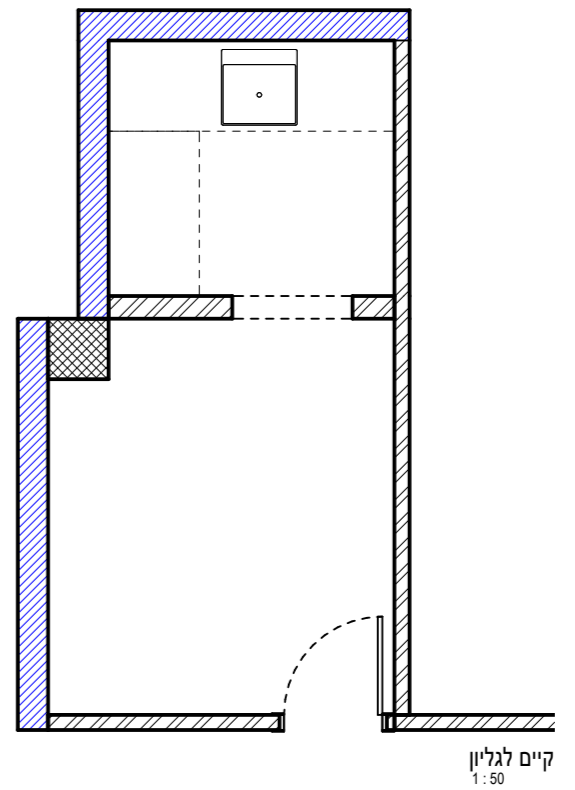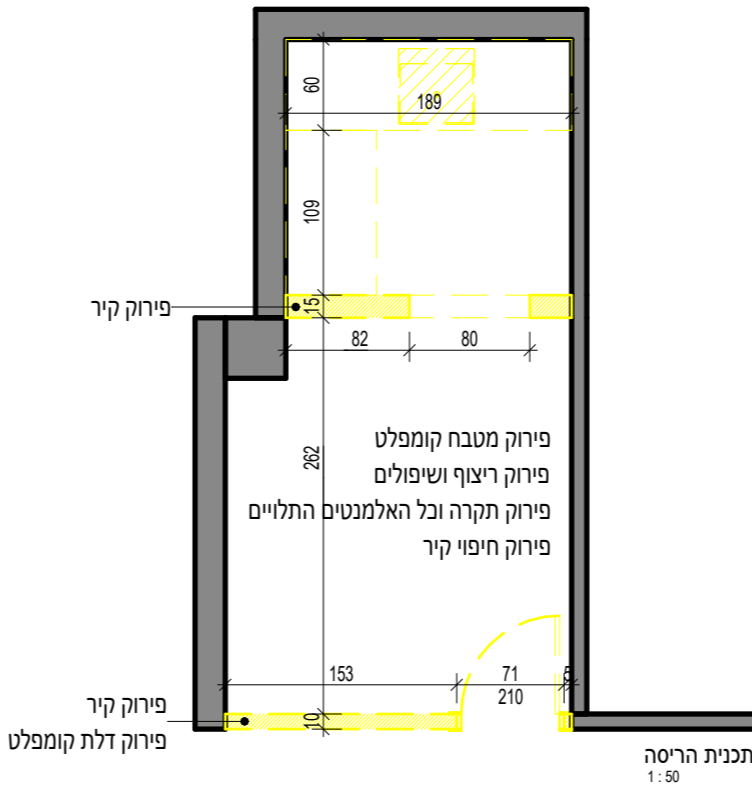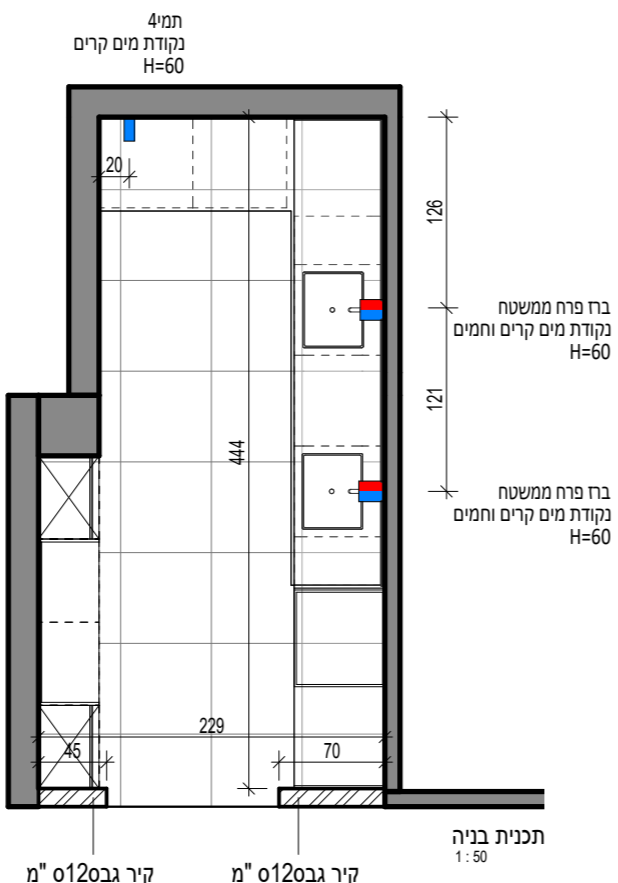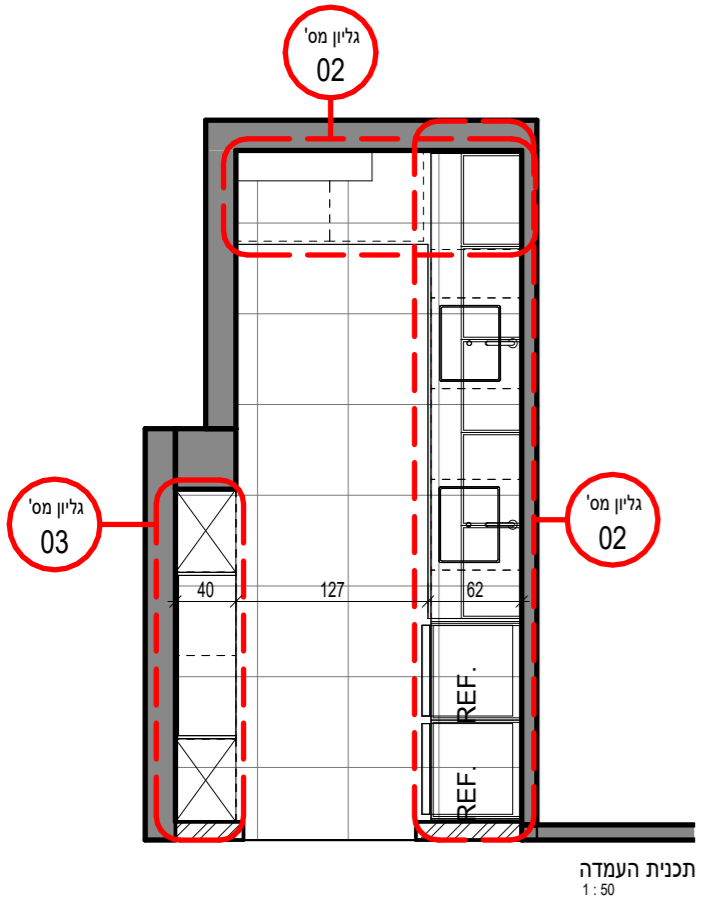

**מקרא חשמל:**

- מכלל חשמל ותקשורת
- שקע קיר מוגן מים
- שקע קיר
- USB חיבור
- שקע נח

**מקרא תאורה:**

תמונה	כמות	דגם/ספק
	5 יח' פס' דל באורך 120 ס"מ	פס' דל שקוע בתקרת למלות תלוי בבסיסה של 0.12 מ" טכנולוגיית פלקס 535

**מקרא תקרה:**

תמונה	כמות	דגם/ספק
	חורב: 0.120 מ" אורך: 0.420 מ"	מערכת למלות פריקה - Euroline יהודה יבוא יצוא

מס	תאריך	שינויים

\* המבצע אחראי לבדיקת התכנית והתאמתן במקום. על המבצע לבקר את כל המידות ולהודיע למתכנן לפני הביצוע על כל טעות או אי התאמה.  
\* אין לקבוע מידות ע"י מדידה בשרטוטים.  
\* אין לעשות כל שימוש בתכנית זו או ברעיונות הגלומים בה ללא אישור בכתב מהמתכנן.

**מקרא:**

	לאישור		לעיון
	לביצוע		למכרז

**משרד הרווחה**

**מטבח פינתי**

**תוכניות עבודה**

שם הקובץ: מטבח פינתי מכרז

תאריך עדכון: 12.9.24

שם המתכנן: אורלי בלור

קב"מ: 1 : 50



רח' עתיר ידעו כפר - סבא  
טל' 054-9314274  
orly.bloch@avivamcg.com



מס	תאריך	שינויים

\* המבצע אחראי לבדיקת התכנית והתאמתן במקום. על המבצע לבקר את כל המידות ולהודיע למתכנן לפני הביצוע על כל טעות או אי התאמה.  
 \* אין לקבוע מידות ע"י מדידה בשרטוטים.  
 \* אין לעשות כל שימוש בתכנית זו או ברעיונות הגלומים בה ללא אישור בכתב מהמתכנן.

**מקרא:**

<input type="checkbox"/> לעיון	<input type="checkbox"/> לאישור
<input checked="" type="checkbox"/> למכרז	<input type="checkbox"/> לביצוע

**משרד הרווחה**


**מטבח פינתי**

**חזית אחסון**


שם הקובץ:	מטבח פינתי מכרז
תאריך עדכון:	12.9.24
שם המתכנן:	אורלי בלוך
קב"מ:	1 : 25



רח' עתיר ידעו כפר - סבא  
 טל' 054-9314274  
 orly.bloch@avivamcg.com

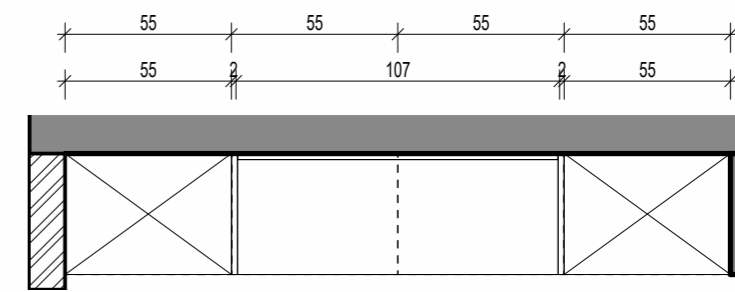

תוכנית אחסון  
1:25

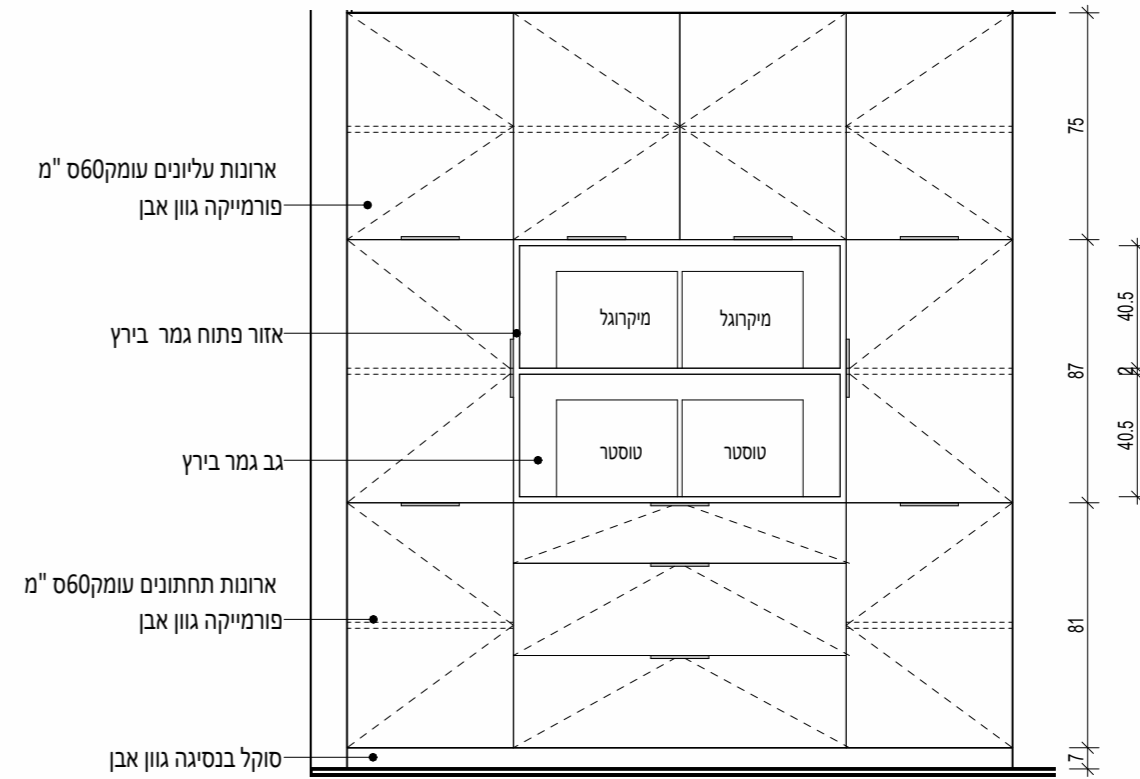


חזית אחסון  
1:25


ידיית חובבות - יעד פחול

818 ידיית פרופיל ניקל מוברש

מחיר: 24.99 ₪  
 מחיר: 6.32 ₪ - 19.92 ₪  
 818 ידיית פרופיל ניקל מוברש  
 גודל: 100 ס"מ  
 ידיית פרופיל דגם 818 מידה 159 ס"מ סגור  
 מחיר: 8.72 ₪  
 קנייה בודדת | קנייה בכמות

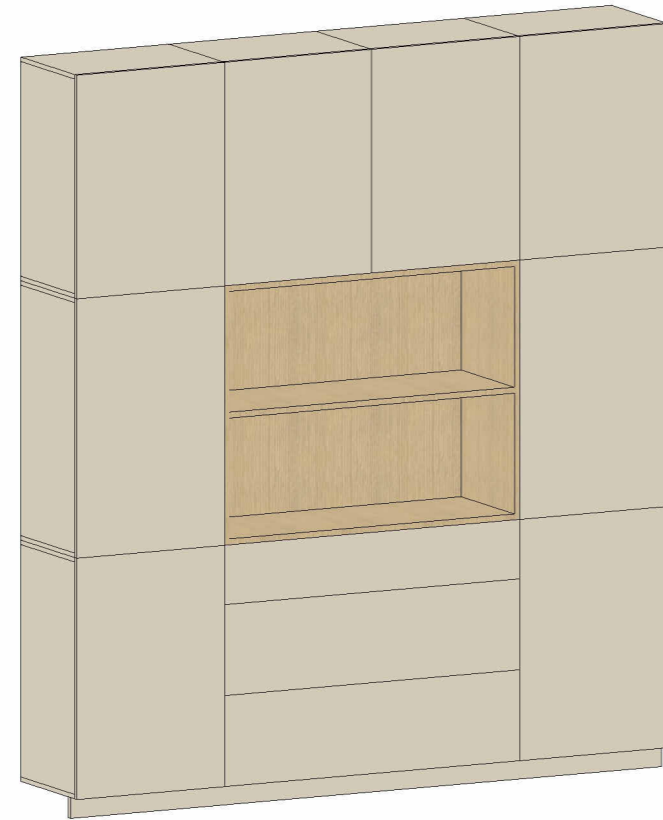

קיר אחסון

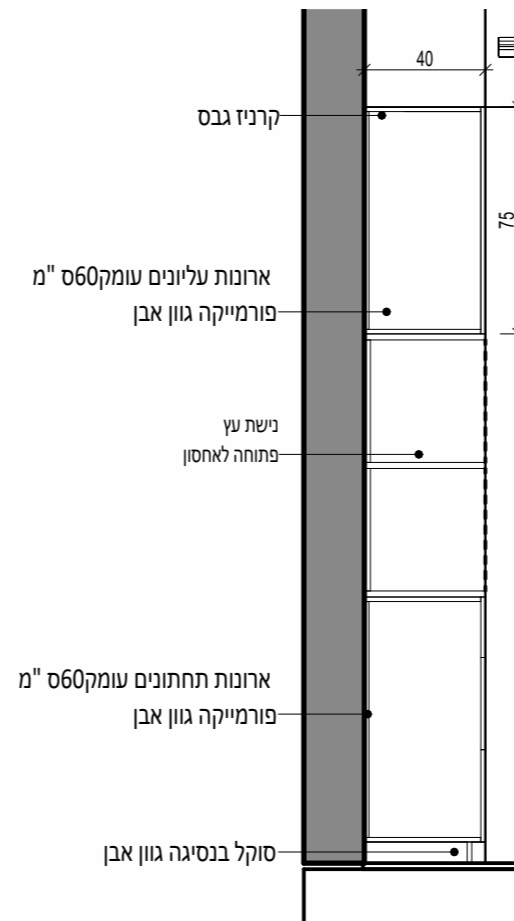

חתך אחסון  
1:25

ארון-	עץ-	גוף הארון סנדוויץ 18 מ"מ	פרזול מגירות-	מסילה-	בלום או ש"ע -טריקה שקטה
	גמר-	חיפוי פנימי וחיצוני פורמאייקה 0.8 מ"מ כולל קנט היקפי תואם, לבחירת מעצבת		ידית-	חובת ע"פ בחירת האדריכל
דלתות ומגירות-	עץ-	בירץ	פרזול דלתות-	מסילה-	צירים בלום או ש"ע -טריקה שקטה
	גמר-	לקה מט -עמידה		ידית-	חובת ע"פ בחירת האדריכל



**משרד  
הרווחה  
והביטחון  
החברתי**

**מקרא:**

\* המבצע אחראי לבדיקת התכניות והתאמתן במקום. על המבצע לבקר את כל המידות ולהודיע למתכנן לפני הביצוע על כל טעות או אי התאמה.  
\* אין לקבוע מידות ע"י מדידה בשרטוטים.  
\* אין לעשות כל שימוש בתכנית זו או ברעיונות הגלומים בה ללא אישור בכתב מהמתכנן.

<input type="checkbox"/> לעיון	<input type="checkbox"/> לאישור
<input checked="" type="checkbox"/> למכרז	<input type="checkbox"/> לביצוע

משרד הרווחה

מטבח קומה 6

שער

שם הקובץ: מטבחון קומה 6

תאריך  
עדכון: 18.03.24

שם  
המתכנן: אורלי בלוך

קב"מ:



רח' עתיר ידע 1 כפר - סבא  
טל' 054-9314274  
orly.bloch@avivamcg.com

רשימת גליונות

שם גליון	מספר גליון
----------	------------

שער	00
תוכניות עבודה	01
חזית מקרר	02
חזית אחסון	03

**מקרא:**

\* המבצע אחראי לבדיקת התכניות והתאמתן במקום. על המבצע לבקר את כל המידות ולהודיע למתכנן לפני הביצוע על כל טעות או אי התאמה.  
 \* אין לקבוע מידות ע"י מדידה בשרטוטים.  
 \* אין לעשות כל שימוש בתכנית זו או ברעיונות הגלומים בה ללא אישור בכתב מהמתכנן.

<input type="checkbox"/>	לאישור	<input type="checkbox"/>	לעיון
<input type="checkbox"/>	לביצוע	<input checked="" type="checkbox"/>	למכרז

**משרד הרווחה**

**מטבח קומה 6**

**תוכניות עבודה**

שם הקובץ: מטבחון קומה 6







תאריך עדכון: 18.03.24

שם המתכנן: אורלי בלוך

קב"מ: 1 : 50



רח ' עתיר ידע 1 כפר - סבא  
 טל ' 054-9314274  
 orly.bloch@avivamcg.com

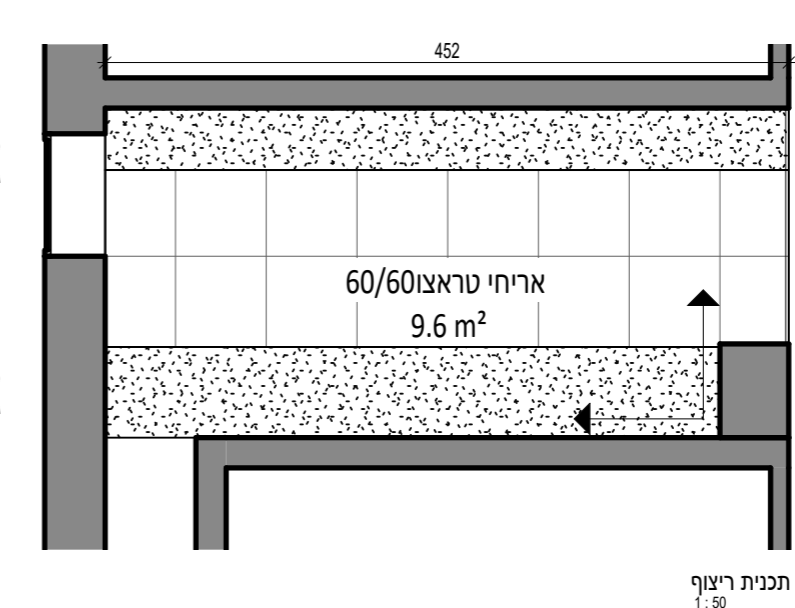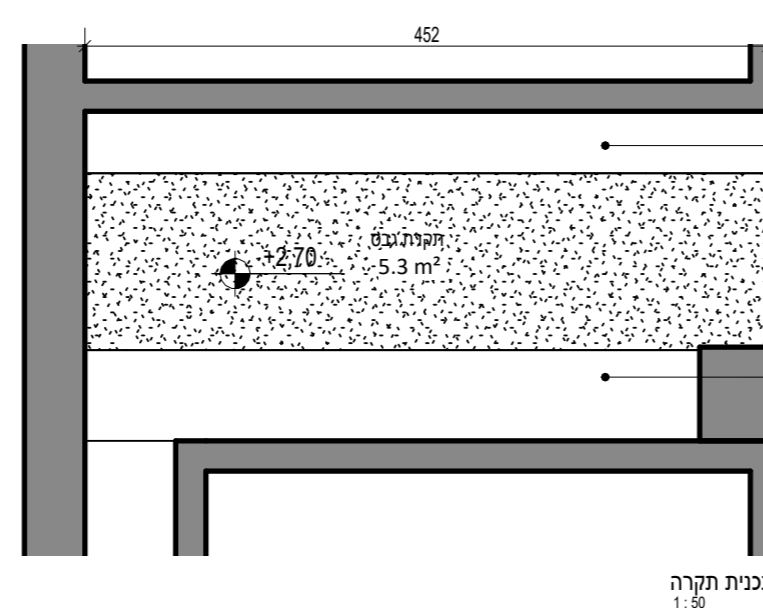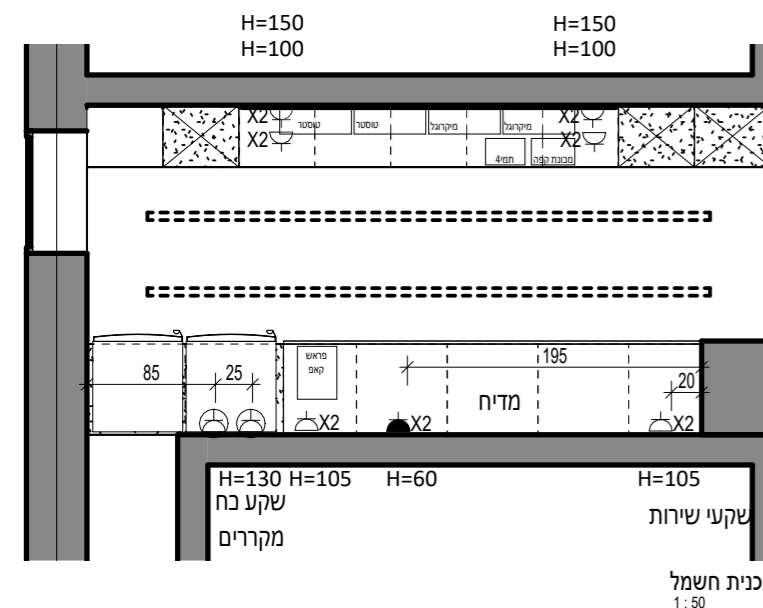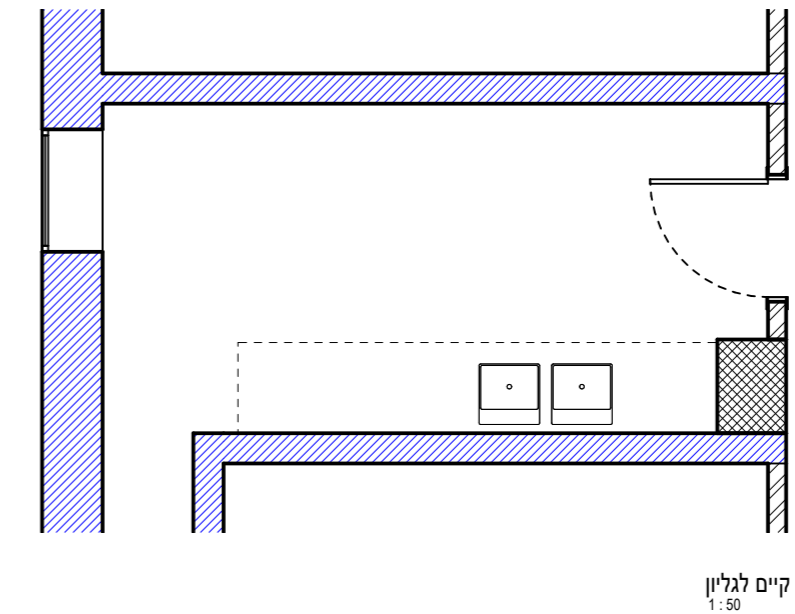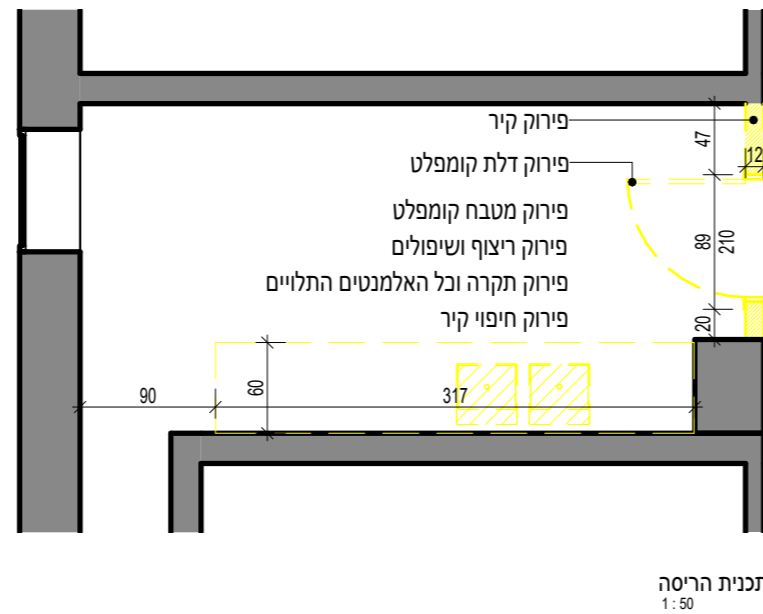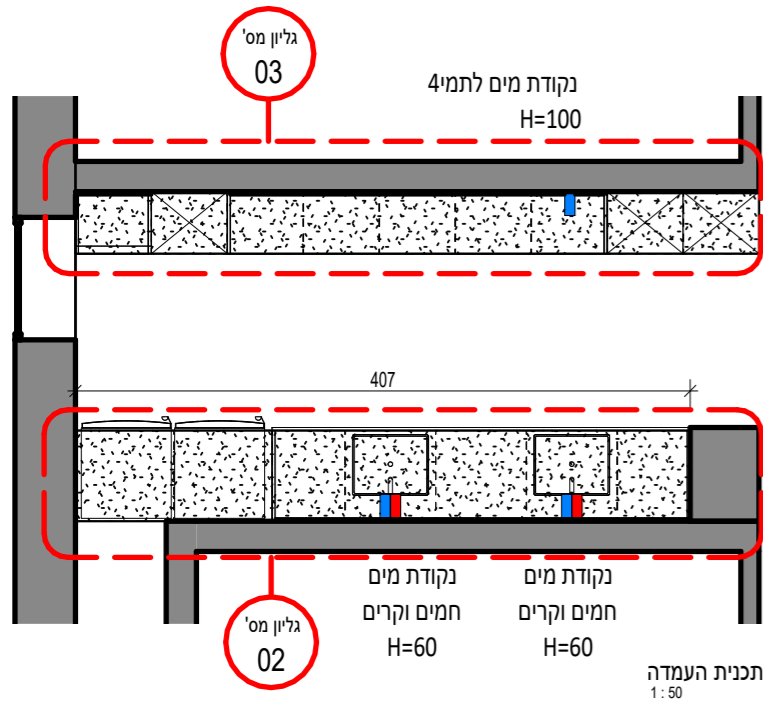

**מקרא תאורה:**

תמונה	כמות	דגם/ספק
	2 יח' פס לד באורך 370 סמ"מ	פס לד שקוע בתקרת גבס טכנולוגיית פרופיל פלקס S35

**מקרא חשמל:**

- מכלול חשמל ותקשורת
- שקע קירי מוגן מים
- שקע קירי
- USB חיבור
- שקע כח

**מקרא:**

\* המבצע אחראי לבדיקת התכניות והתאמתן במקום. על המבצע לבקר את כל המידות ולהודיע למתכנן לפני הביצוע על כל טעות או אי התאמה.  
 \* אין לקבוע מידות ע"י מדידה בשרטוטים.  
 \* אין לעשות כל שימוש בתכנית זו או ברעיונות הגלומים בה ללא אישור בכתב מהמתכנן.

<input type="checkbox"/>	לאישור	<input type="checkbox"/>	לעיון
<input type="checkbox"/>	לביצוע	<input checked="" type="checkbox"/>	למכרז

משרד הרווחה

מטבח קומה 6

חזית מקרר

שם הקובץ: מטבחון קומה 6


תאריך עדכון: 18.03.24

שם המתכנן: אורלי בלוך


קב"מ: 1 : 25



רח' עתיר ידע 1 כפר סבא  
 טל' 054-9314274  
 orly.bloch@avivamcg.com

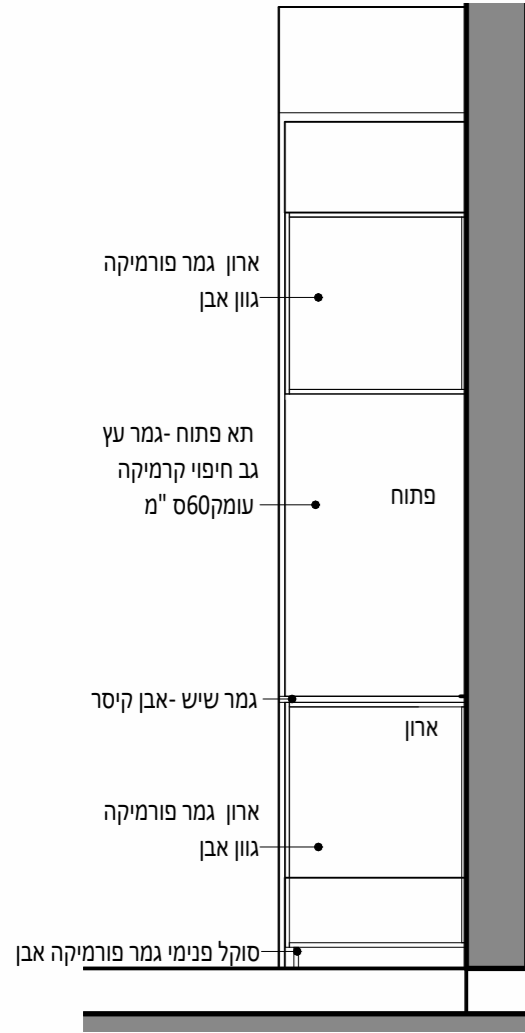


חתך מקרר 1:25

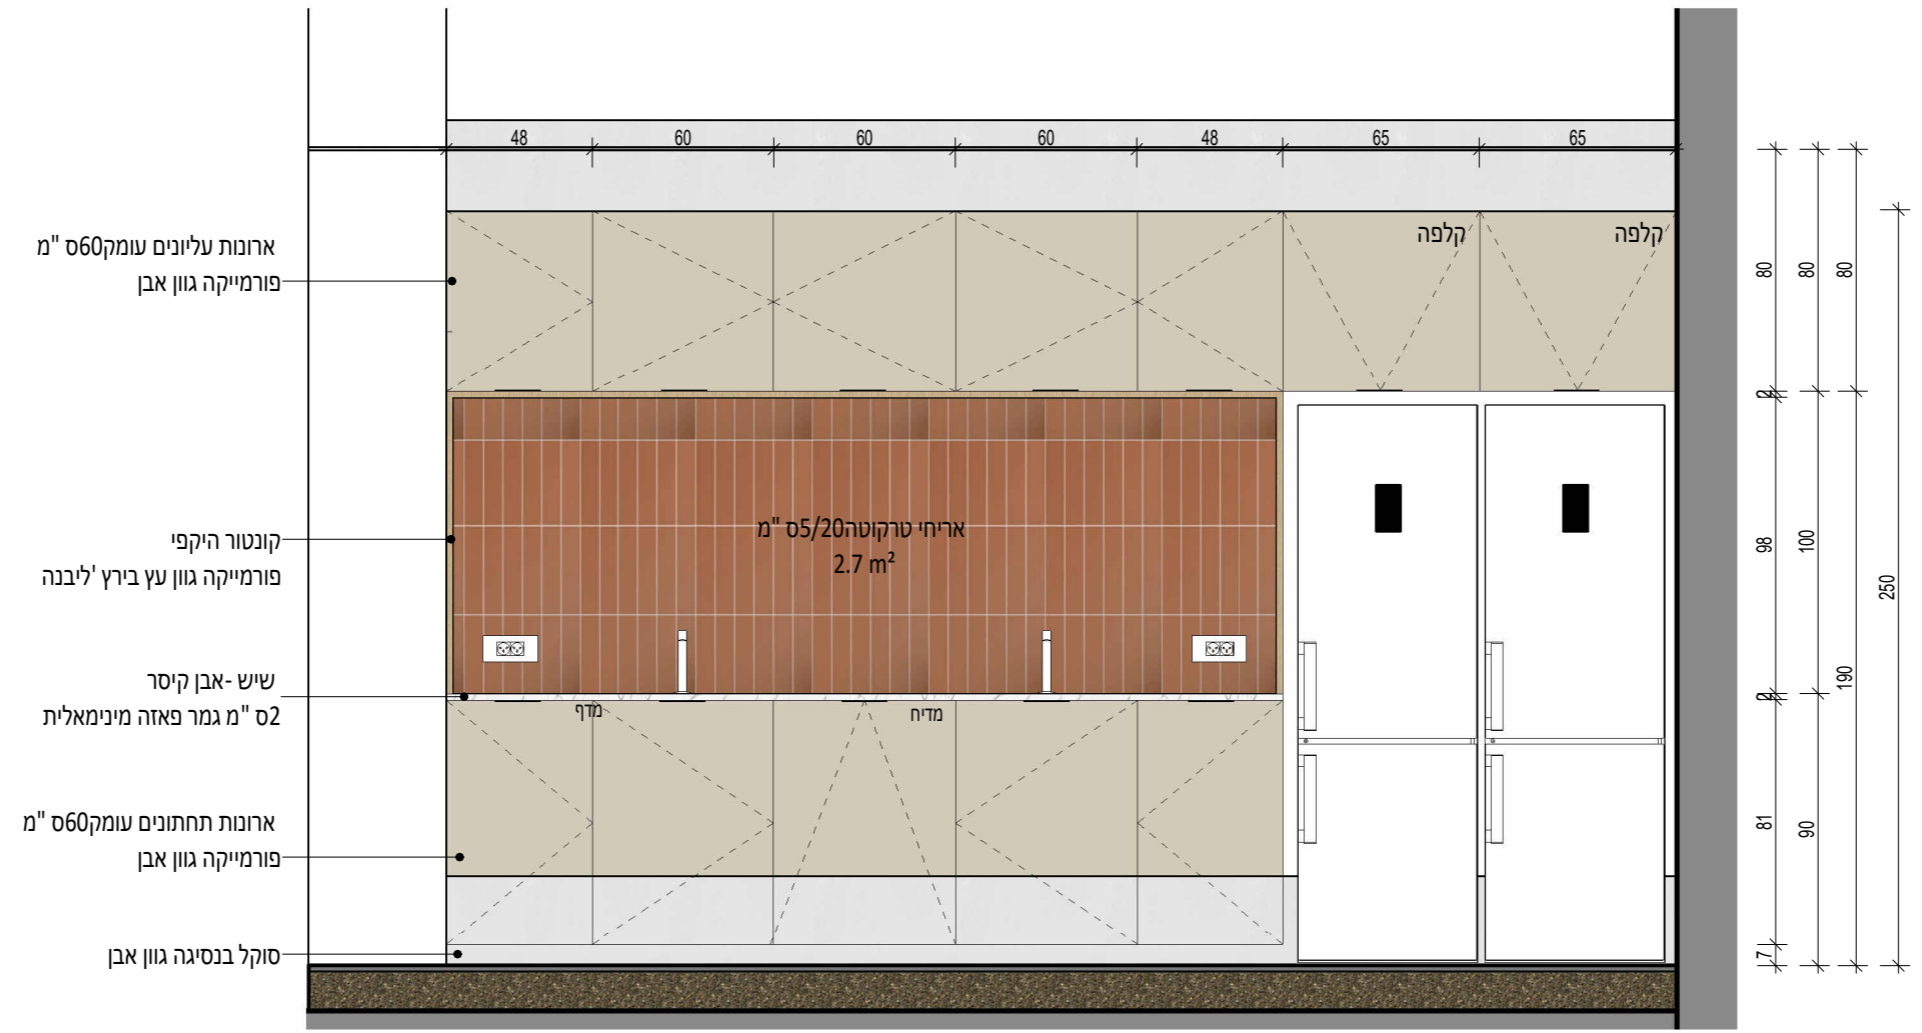

חזית מקרר 1:25

818 ידית פרופיל ניקל מוברש

7.90 - 24.90  
 6.32 - 19.92  
 818 ידית פרופיל ניקל מוברש  
 גודל: 150 מ"מ  
 ידית פרופיל רגל 818 סידה 150 מ"מ מוברש  
 8.72 - 38.96  
 רכישה מושהית

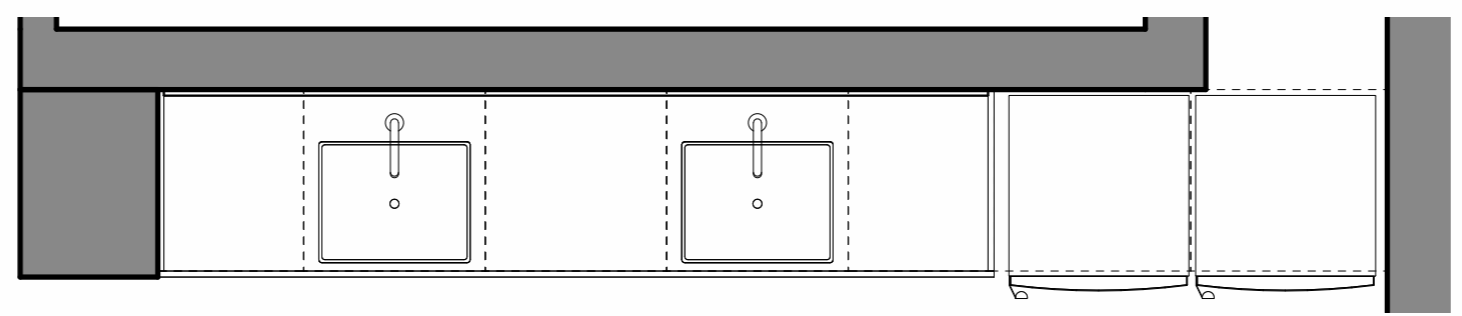

תוכנית מקרר 1:25

ארון- עץ- גמר- עץ- גמר-	גוף הארון סנדוויץ 18 מ"מ	פרזול מגירות- מסילה- ידית- מסילה- ידית-	בלום או ש"ע- טריקה שקטה
דלתות ומגירות-	חיפוי פנימי וחיצוני פורמייקה 0.8 מ"מ כולל קנט היקפי תואם, לבחירת מעצבת בירץ	פרזול דלתות-	צירים בלום או ש"ע- טריקה שקטה
	לקה מט-עמידה		רוכבת ע"פ בחירת האדריכל

**מקרא:**

\* המבצע אחראי לבדיקת התכניות והתאמתן במקום. על המבצע לבקר את כל המידות ולהודיע למתכנן לפני הביצוע על כל טעות או אי התאמה.  
 \* אין לקבוע מידות ע"י מדידה בשרטוטים.  
 \* אין לעשות כל שימוש בתכנית זו או ברעיונות הגלומים בה ללא אישור בכתב מהמתכנן.



<input type="checkbox"/>	לעיין	<input type="checkbox"/>	לאישור
<input type="checkbox"/>	לביצוע	<input checked="" type="checkbox"/>	למכרז

**משרד הרווחה**


**מטבח קומה 6**

**חזית אחסון**


שם הקובץ:	מטבחון קומה 6
תאריך עדכון:	18.03.24
שם המתכנן:	אורלי בלוך
קב"מ:	1 : 25

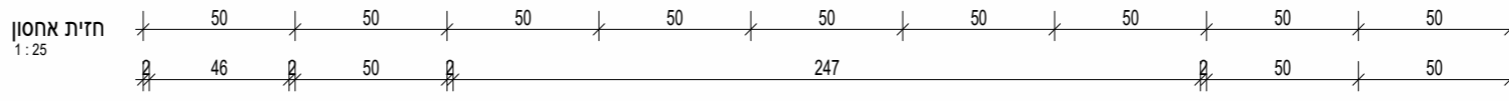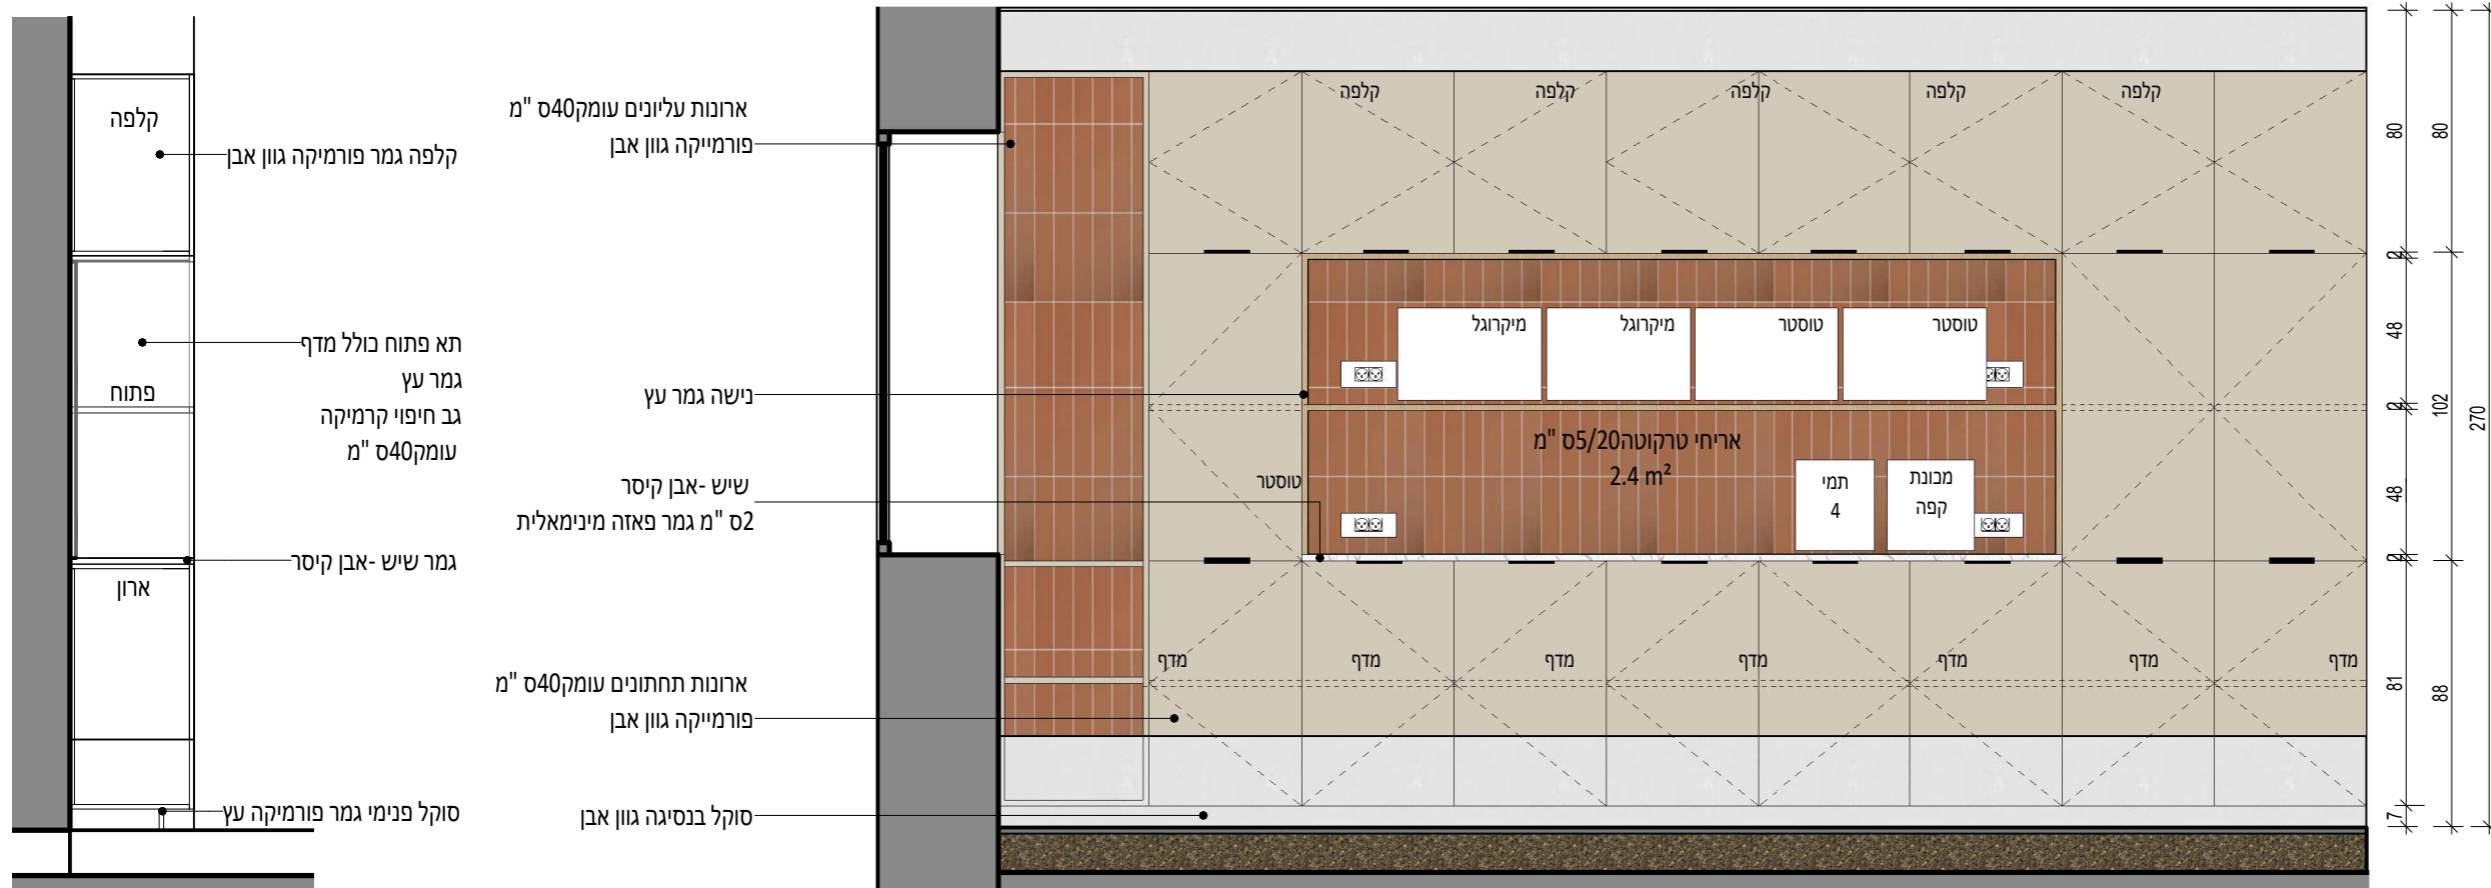

חתך אחסון 1:25

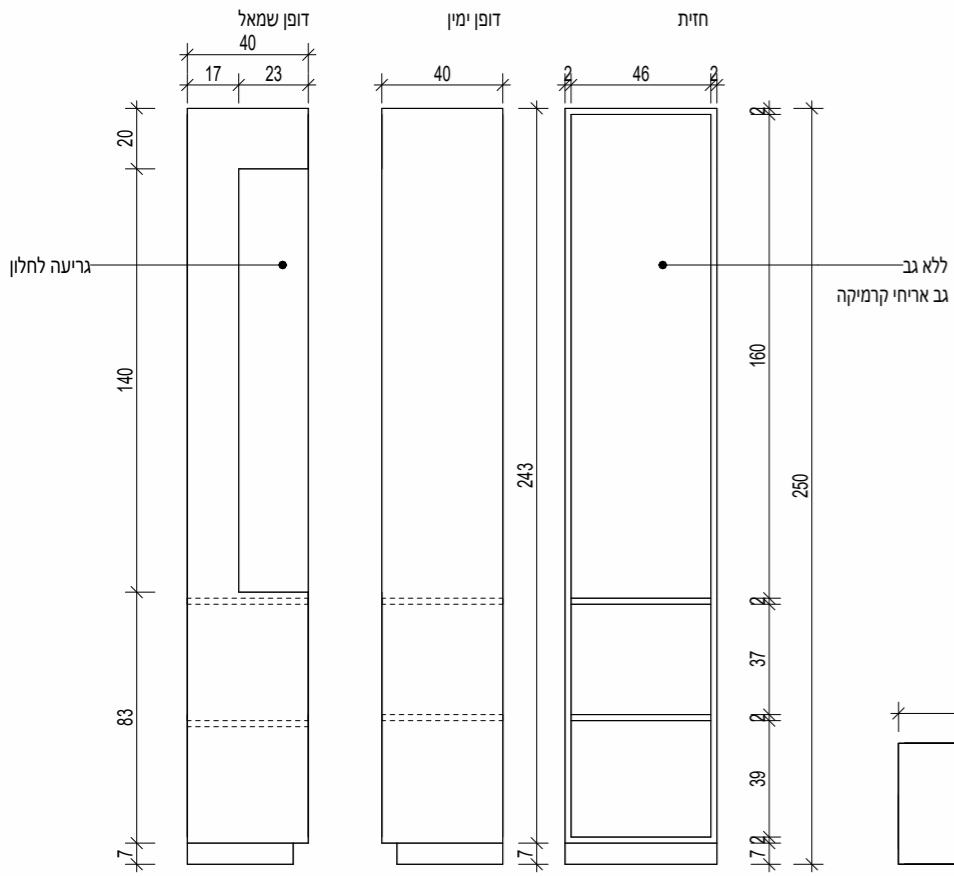

המפרט יחידה פתוח 1:25

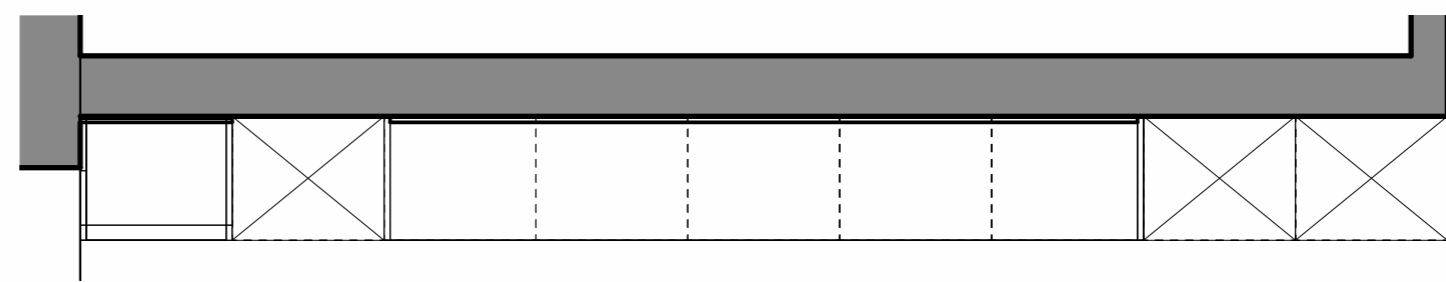

תוכנית איחסון 1:25

**818 ידית פרופיל ניקל מוברש**

ט.צ. 054-9314274  
 ש"ס 6.32 - 19.92  
 818 ידית פרופיל ניקל מוברש  
 גודל: 250 מ"מ א.ג.נ.  
 ידית פרופיל רגם 818 סידה 150 מ"מ מוברש  
 8.72 - 10.98 ש"ס  
 רכישת מדידה | תוספת לפרט



ארון-	עץ-	גוף הארון סנדוויץ 18 מ"מ	פרזול מגירות-	מסילה-	בלום או ש"ע - טריקה שקטה
דלתות ומגירות-	עץ-	בירץ	פרזול דלתות-	מסילה-	צירים בלום או ש"ע - טריקה שקטה
	גמר-	לקה מט - עמידה		ידית-	רוכבת ע"פ בחירת האדריכל