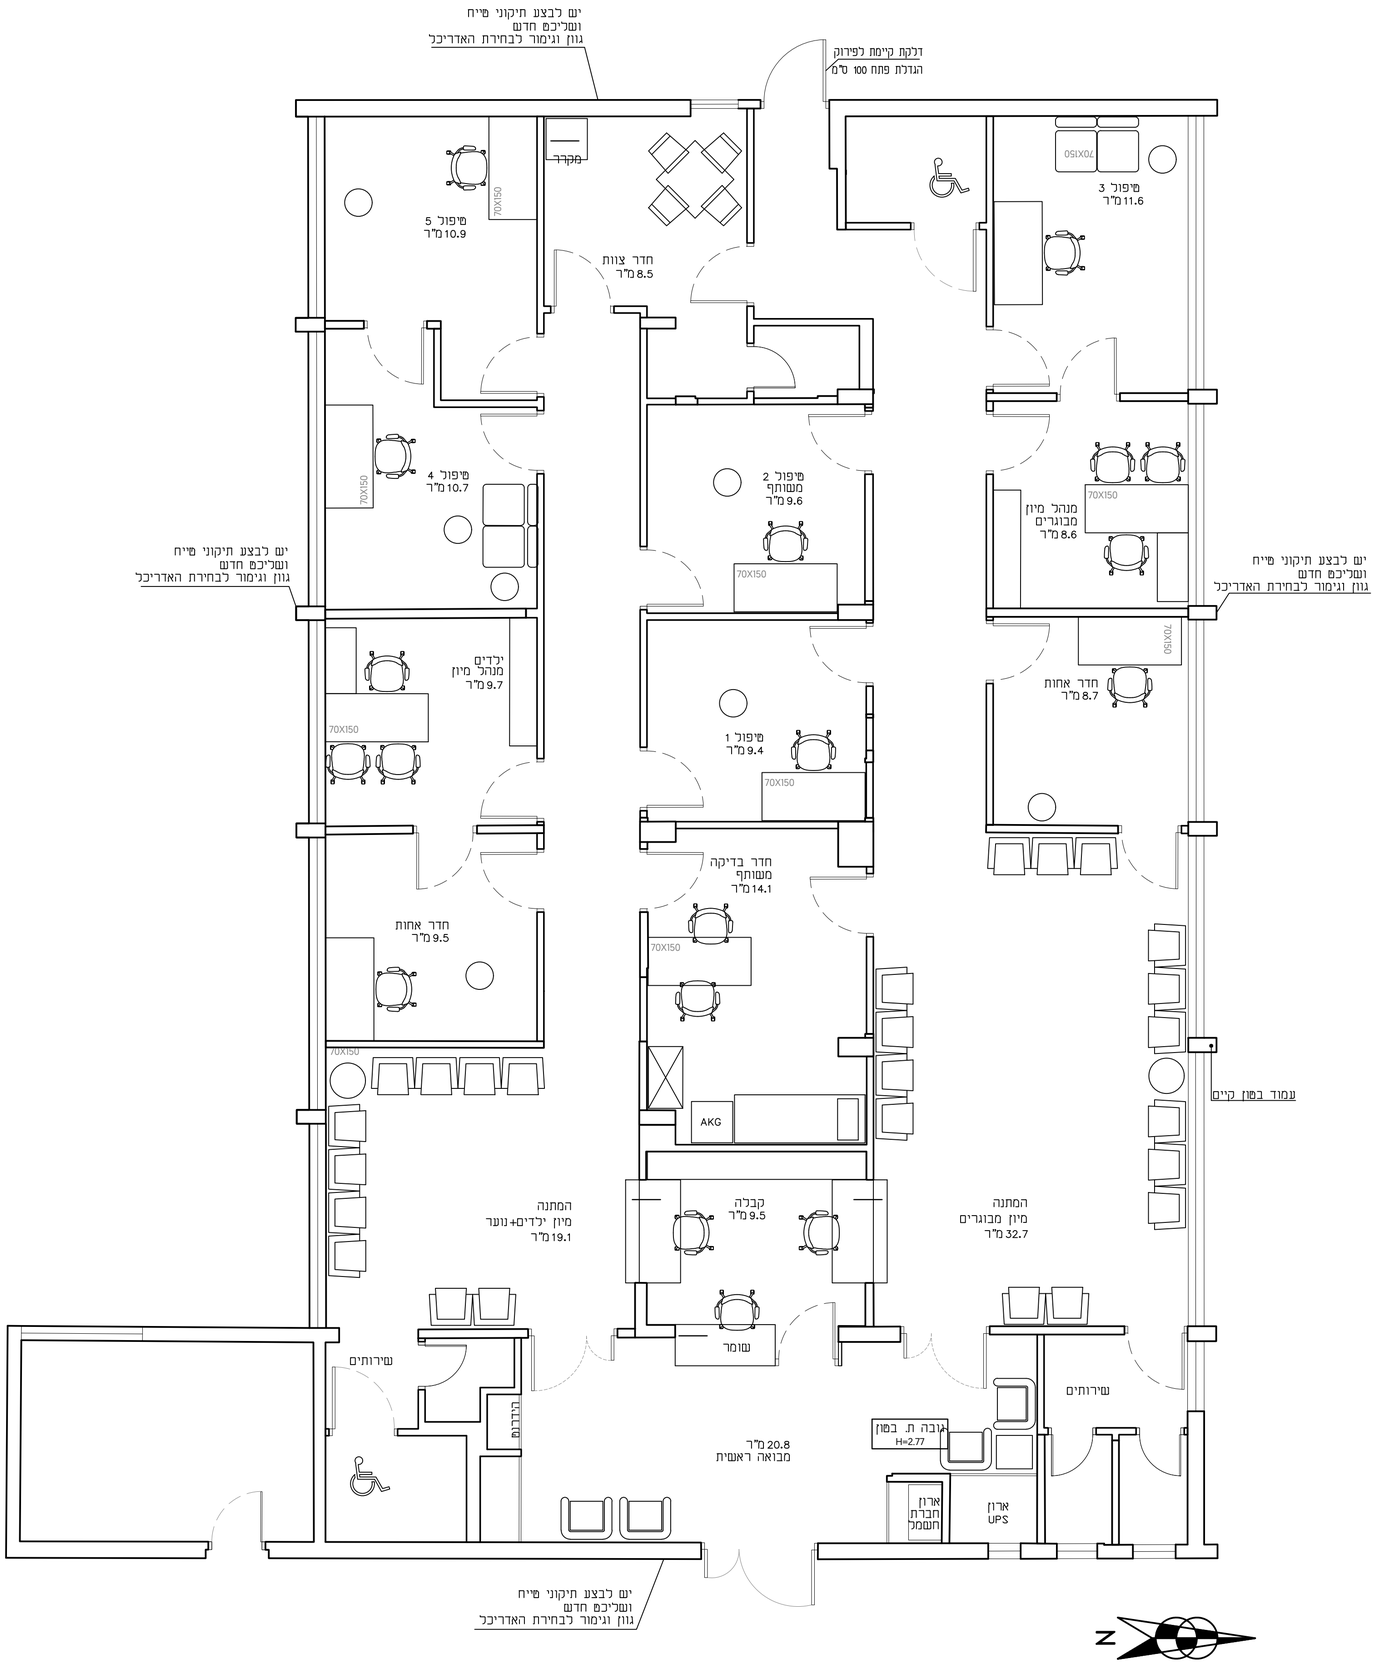

הערות

חלונות – כל שינוי בחלון / ויטרינה חוץ כולל תריס , להחלטת מנהל פרוייקט

** חלונות קיימים

מקרא

עמוד בטון קיים

קירות קיימים

קיר חדש
גבס דו קרומי

** חדרים רטובים גבס ירוק

אדריכלות

תפוצה / תאריך												
24/10/2023	○	○	○	○	○	○	○	○	○	○	○	○

○ נשלח קובץ ○ נשלח קובץ + הדפסה

בית חולים באר יעקב

פרוייקט:

איחוד מיונים

גליון מס: **04**

שם התוכנית:

תכנית העמדה

קומה: **קרקע מפלס 0.00**

מקום: **באר יעקב**

שם קובץ: בנין\2023באר יעקב\באר יעקב\בתי חולים\P:\1-PROJECTS\T.AVODA\DWG\המלה

קנה מידה: **1:50**

○ לאישור ○ לתיאום ● למכרז ○ לביצוע

תאריך: **14/02/2024** מהדורה: **00**

גנות אדריכלים
GANNOT ARCHITECTS

חומה ומגדל 26, תל אביב 6777126 · טל : 03-5232948
פקס: 03-5244571 · OFFICE@GANNOT.COM

תכנון: פול גנות | א. פרוייקט : זיו רוטברד