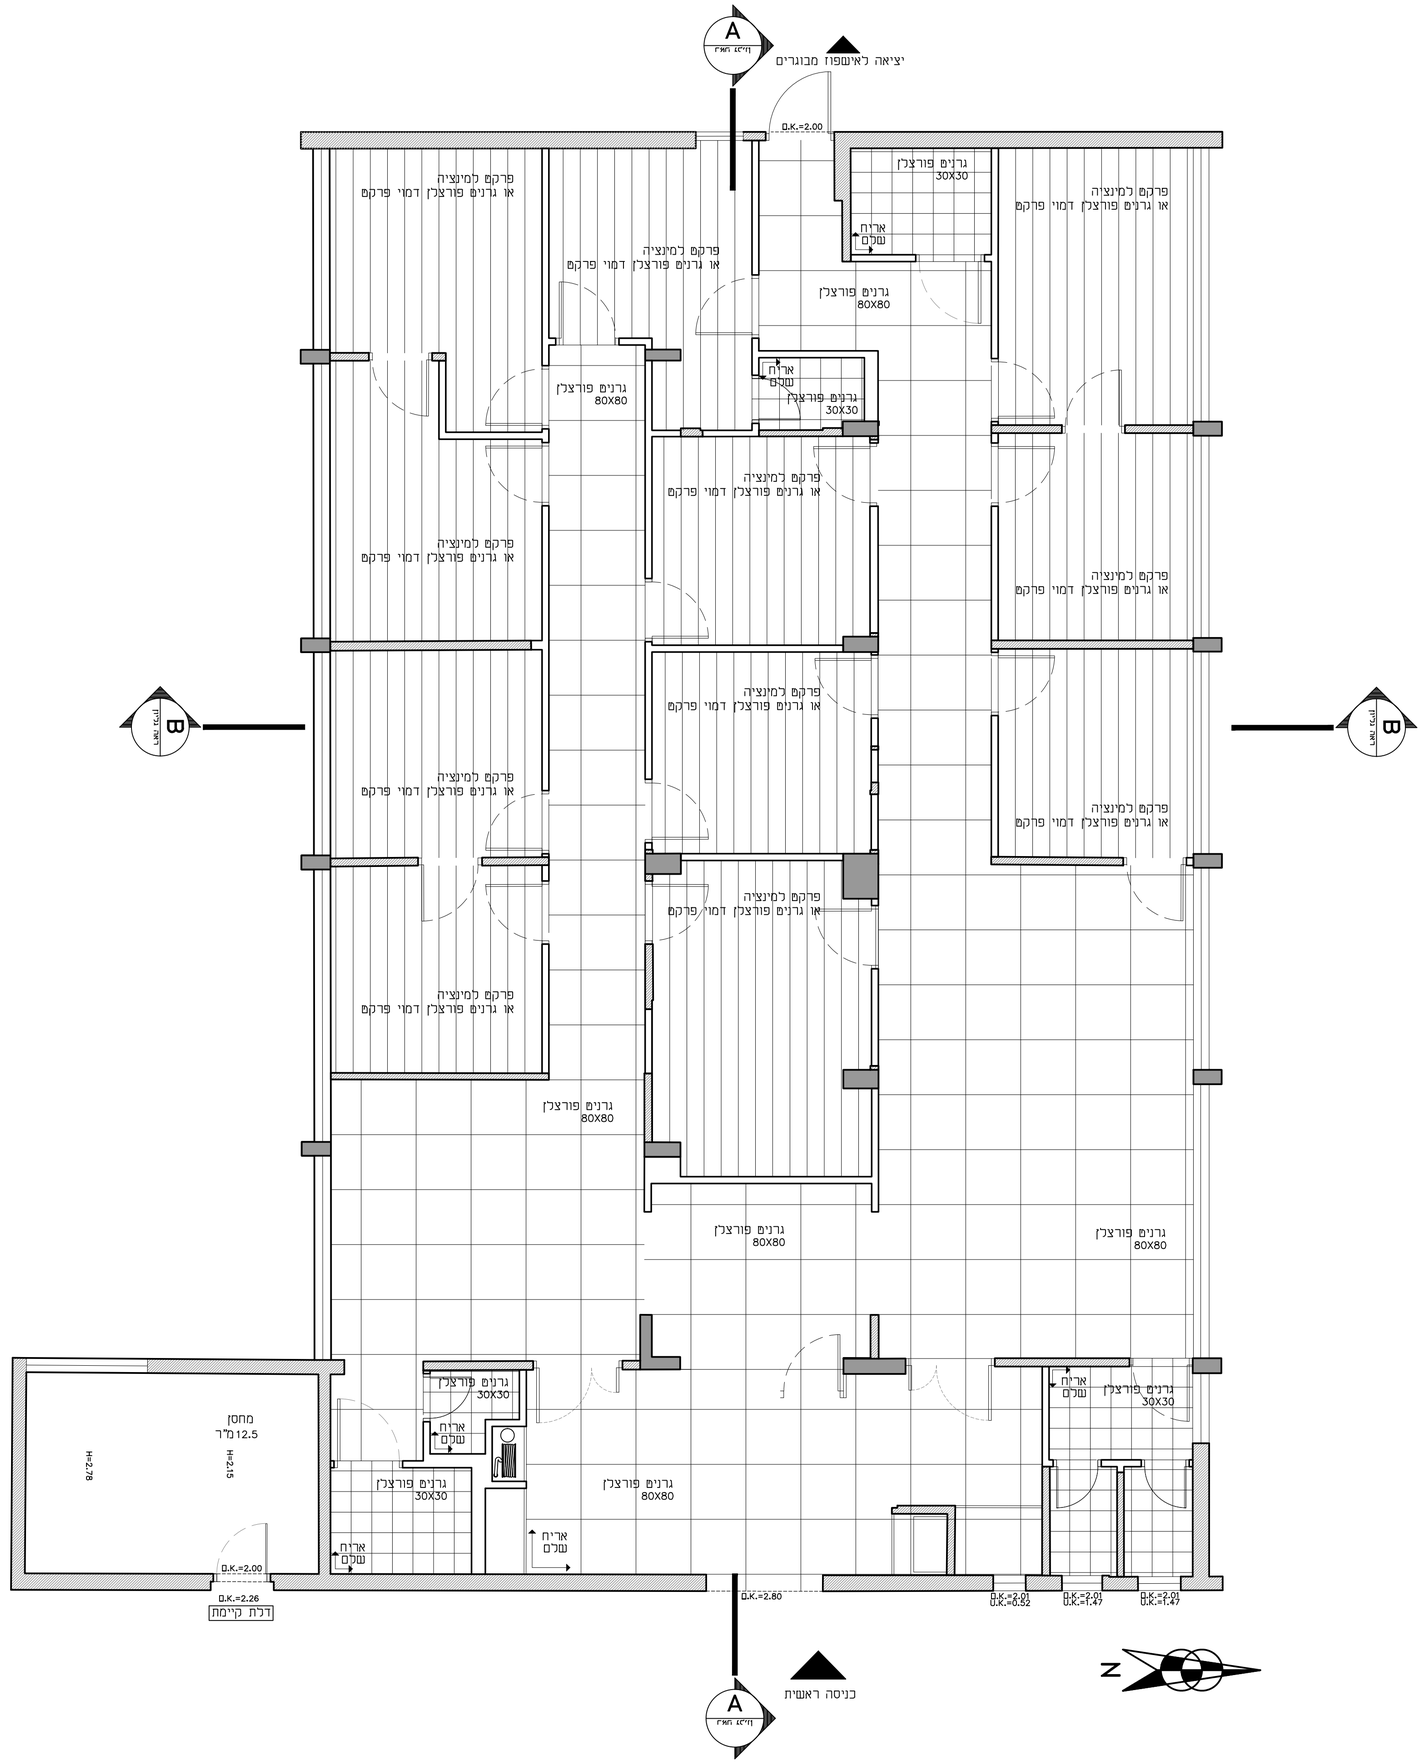

אדריכלות

תפוצה / תאריך												
28/11/2023	○	○	○	○	○	○	○	○	○	○	○	○

○ נשלח קובץ ○ נשלח קובץ + הדפסה

בית חולים באר יעקב

פרוייקט:

איחוד מיונים

גליון מס: **06**

שם התוכנית: **תכנית ריצוף**

קומה: **קרקע מפלס 0.00**

מקום: **באר יעקב**

שם קובץ: בנין \2023באר יעקב \באר יעקב\בתי חולים\P:\1-PROJECTS\T.AVODA\DWG\הוחלה

קנה מידה: **1:50**

○ לאישור ○ לתיאום ● למכרז ○ לביצוע

תאריך: **14/02/2024** מהדורה: **00**

גנות אדריכלים
GANNOT ARCHITECTS
חומה ומגדל 26, תל אביב 6777126 · טל : 03-5232948
פקס: 03-5244571 · OFFICE@GANNOT.COM
תכנון: פול גנות | א. פרוייקט : זיו רוטברד