גנות אדריכלים
GANNOT ARCHITECTS
חומה ומגדל 26, תל אביב 6777126 · טל : 03-5232948
פקס: 03-5244571 OFFICE@GANNOT.COM

מרכז בריאות הנפש
באר יעקב - איחוד מיונים

מקבעים

תאריך: 14.02.2024

שם פריט: דלפק שומר

02 -R

המבצע אחראי לבדיקת המידות ולהתאמתו במקום

על המבצע לבקר את כל המידות ועל כל טעות או אי התאמה להודיע למתכנו

אין למדוד מידות מן השרטוט

אין לבצע שינוי לפני קבלת אישור בכתב מן המתכנו

לעיון

למכרז

לביצוע

שרטוט

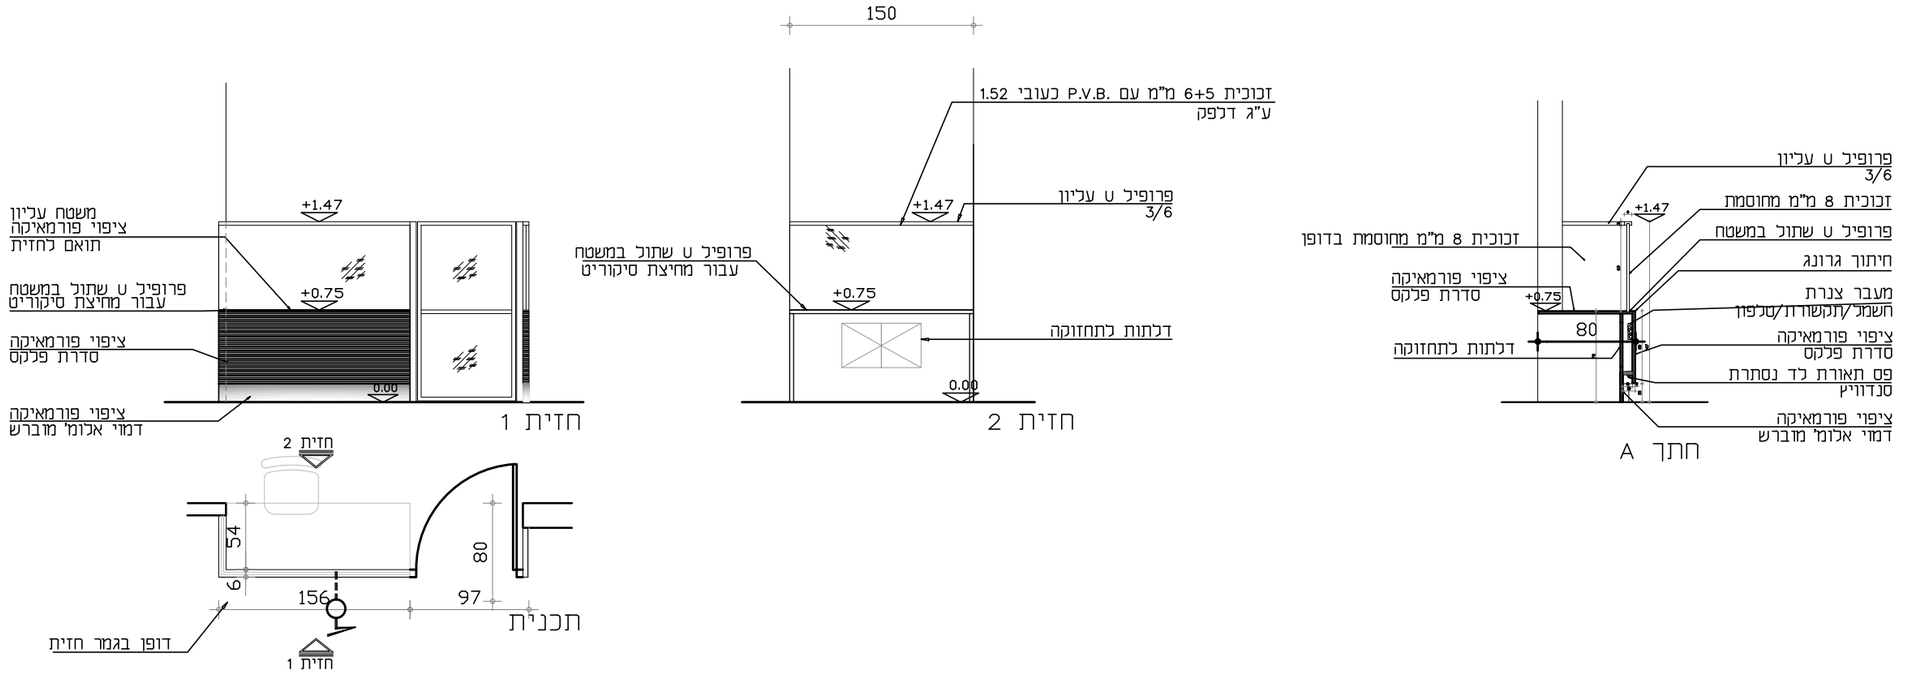

קנ"מ 1:50

מידות (ס"מ)	רוחב 60	אורך 253	גובה 150	מיקום	קבלה 15	

תאור כללי

דלפק שומר
כולל משטח עבודה ודלת זכוכית
דלפק מוגבה עם מחיצת זכוכית לכל הרוחב
כולל דופן כפולה למעבר כבילה

זכוכית בתוך פרופיל U - ראה רשימות אלומיניום

גמר

גמר פורמאיקה מדרת פלקס במספר גוונים

הערות

יש להכין SD לאישור האדריכל בטרם תחילת הביצוע
מידות סופיות יש לתאם בשטח.

כמויות סה"כ

01