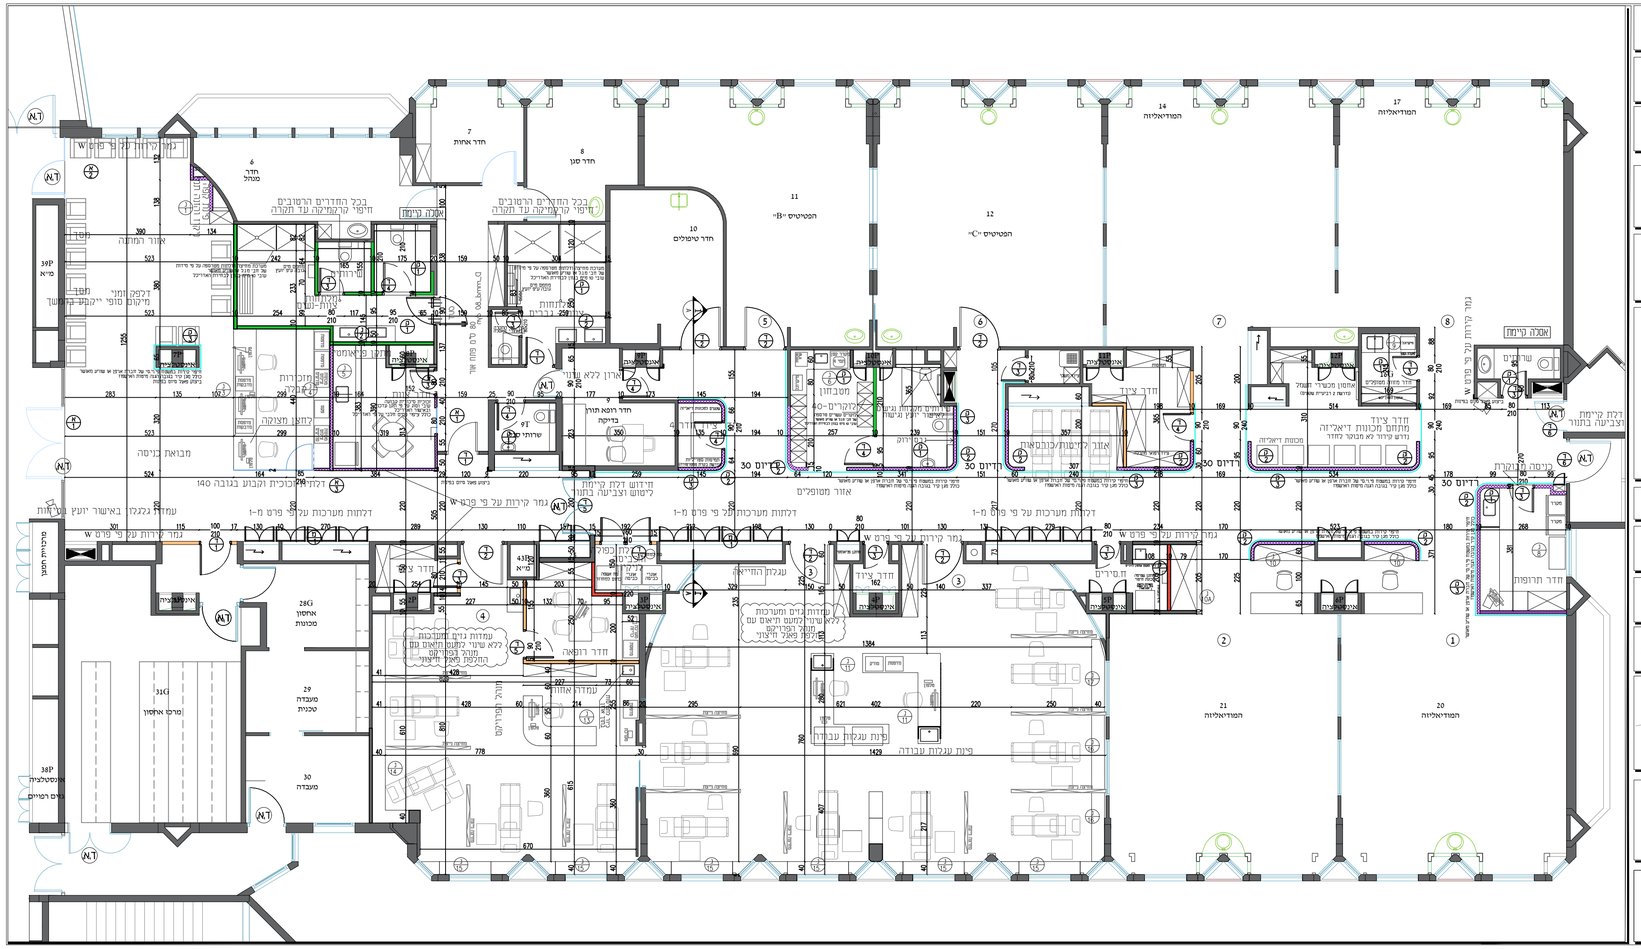

פרויקט:
שיפוץ מחי נפרולוגית

המקום:
מרכז רפואי סוראסקי

חזמון:
מחלקת הבינוי

1

לעיון	למכרז	לביצוע
	■	

מקרא:

קיר זכוכית	
קיר חדש	
קיר קיים	■
קיר להריסה	
קיר גבס אדום	
קיר גבס ירוק	
קיר פלסה כפולה	
גבול פרויקט	

גודל גליון: 594/420

המבצע אחראי כבדיקת המידות והתאמתן במקום, על המבצע לבצע את כל המדידות ועל כך שהשטח יהיה מדויק ומתוכנן כנדרש ובמידה שלן לעבוע מידות עד מידה בתכנית, אלו בלבע נפיע תוך הבה מתאים ותקף ואל על פי תכנית שאינה מסומנת בתכנית בלבעה.

שם התכנית:
ריהוט ומערך

מס' גיליון: A-3	קנה מידה: 1:100	תאריך: 23.08.2022
	תכנן: צוות המסמיכים	
	מתכנן אחראי: אלון שימאר	

TOLEDANO
אדריכלות ועיצוב בעיים
בן יהודה 92 תל אביב 63435
טל: 03-5600832 פקס: 03-5669791

שיקא | אדריכלים
03-9615555 | 0522-513120
אוסישקין 46 תיא
shika@shika-arch.com