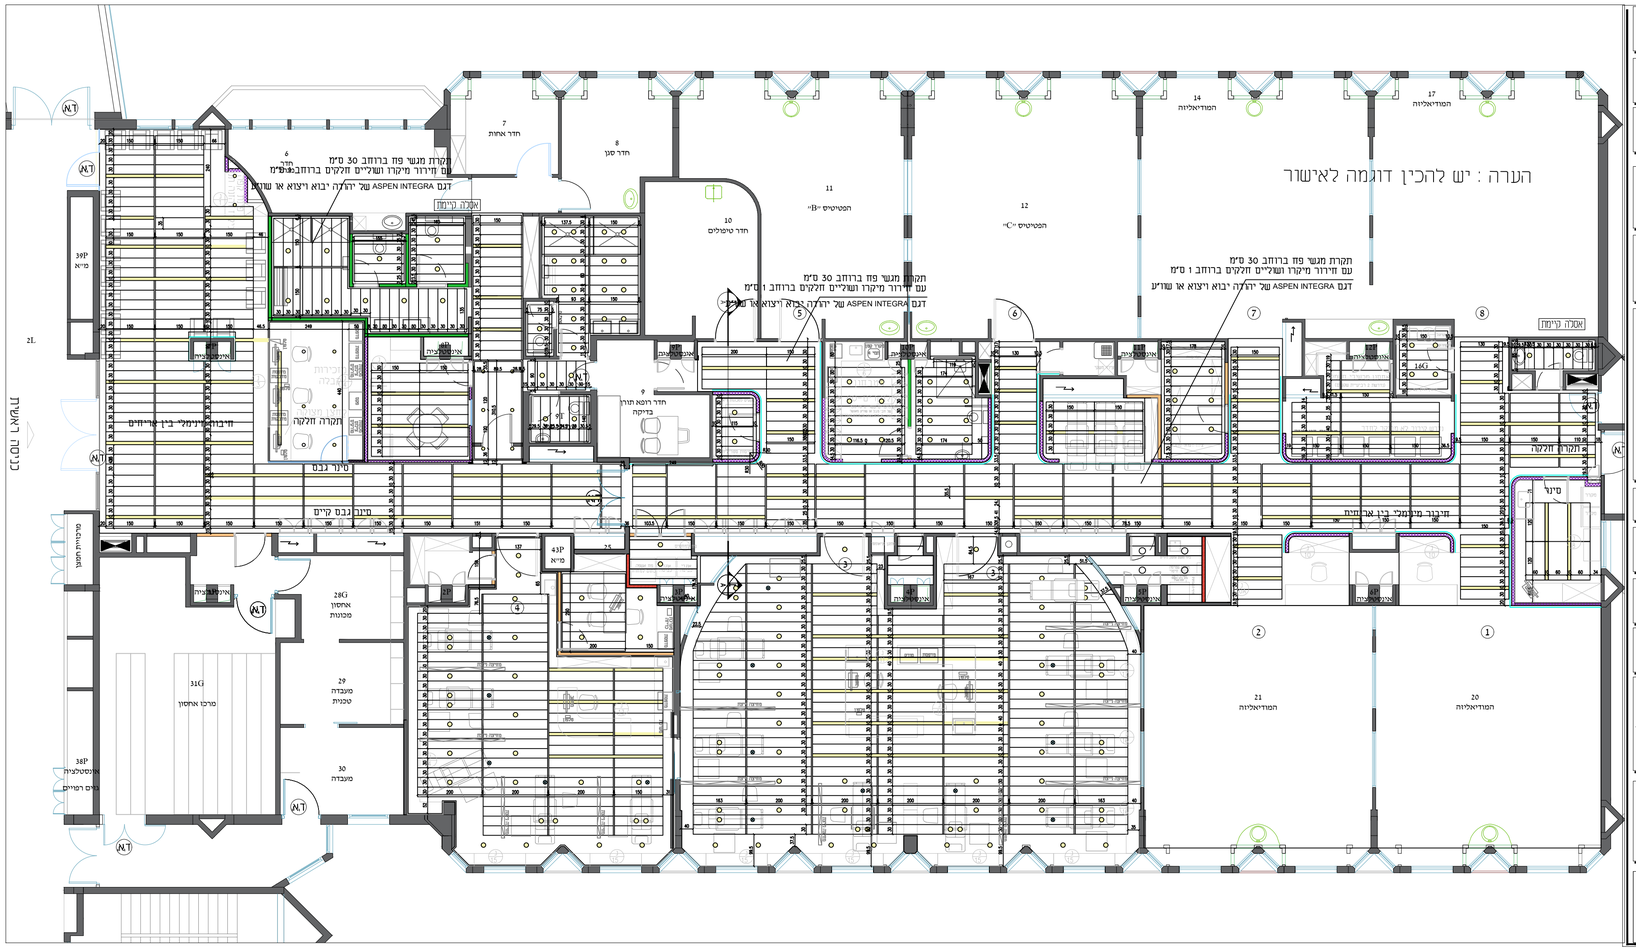

פרויקט:
שיפוץ מחי נפרולוגית

המקום:
מרכז רפואי סוראסקי

המזמין:
מחלקת הבינוי

1

לעיון	למכרז	לביצוע

מקרא:

- קיר זכוכית
- קיר חדש
- קיר קיים
- קיר להריסה
- קיר גבס אדום
- קיר גבס ירוק
- קיר פלסה כפולה
- גבול פרויקט

גודל גליון 594 /420

המצגת אוהרי כבדיסה המידות וכהתאמתו במקום. על המבצע בבנוי את כל המידות ועל כל אי הדאמה יש להודיע במתכנן לפני הביצוע. אין לבנות מידות עי מדידה בתכנית. אין לבצע כלא הרחב בניה מחאים מתקי ואש על פי תכנית שאינה מסומנת בתכנית כביצוע.

שם התכנית:
תקרות

מסי גיליון: A-4

קנה מידה: 1:100

תאריך: 08.12.22

תכנון: צוות המסדיון

מתכנן אחראי: אלון שיפאר

TOLEDANO
אדריכלות ועיצוב בעמ
בן יהודה 92 תל אביב 63435
סל: 03-5600832 פקס: 03-5669791

שיקא | אדריכלים ומעצבים
03-9615555 | 0522-513120
אוסישקין 46 ת"א shika@shika-arch.com