הערות ומקרא:

1. תעלות פליטה משרותים תהיינה לחץ נמוך אטומות ב-RTV, ללא ביידוד.
2. תעלות מ.א. תהיינה לחץ נמוך עם ביידוד תרמי וחצוני.
3. מידות התעלות המסומנות הן נטו לדחיפת אויר.
4. מידות הפתחים בדוכים ב-0 סיס ומידות התעלה הטבורית דרכו ימלא אם כן צוין אחרת.
5. מיקומם המדויק של המפזרים ייקבע לפי תכנית תקרה אוטוסטת.
6. כל הדלתות עם ויחוור תחתון
7. תעלות סלוק עשן תהיינה בעובי פח 1.2 מיס עם אוגנים.
8. יש לבצע רק לאחר תאום התכנית עם תכניות אדריכלות. תכניות תשמ. ותכניות אינסטלציה ובהתאם לסס תכנית תאום מאושרות.
9. לכל יחידה יש לזודא פתח גישה לשרות ואחזקה בדוך ב-CM 20 מפזרות ויחידה מכל צד.

- ◆ – שקע תשמל ליח. מ.נ. - עי אחרים.
- ב.ט. – תעלות עם בידוד תרמי חיצוני בעובי 1".
- ס.ע. – תעלות סילוק עשן
- ב.א. – תעלות עם בידוד אקוסטי בעובי 1".
- ל.ב. – תעלות ללא ביידוד.
- ת.א.ת. – תריס אויר חוזר
- ⊞ – סרמוסטס H=1.50 מהרצפה
- ⊠ – חתוך תחתון 2-3 סיס
- ⊸ – תריס בדלת נשטח נמוך מצוייר בתוכניות.
- ר.ב. – כל תריסי האויר עם וופת כמוה.

מס	תאריך	שינויים
5	07.12.22	עדכון התכנית כפי ההכנה שלא מחכיפים צייד קיים
5	07.12.22	עדכון התכנית כפי תקרה חדשה
4	15.09.22	עדכון התכנית כפי תקרה חדשה
3	17.08.22	עדכון התכנית כפי תקרה חדשה ותכנון חדרים 3-4
2	21.07.22	עדכון התכנית כפי אדריכלות חדשה
1	18.07.22	למקר זז

TOLEDANO
אדריכלים ומהנדסים בע"מ
רח' הרב קוק 92 ת.ד. 7 ת.ז. 58495
טל: 03-5600700 פקס: 03-5600707

שולקא | אדריכלים בע"מ
אדריכלים בע"מ

הרארי נעם יועצים הנדסיים בע"מ
HARARI NOAM Consulting engineers Ltd.
רח' לשם 7 קריית מסגנו. פתח-תקוה מיקוד 49170
7, Leshem St. KMatsion Petach-Tiqva.49170 Israel
טל. 03-9211197 פקס. 03-9211392 TEL. 03-9211197 FAX.
E-mail: hararinoam@bezeqint.net

בית חולים איכילוב
שיפוץ מחי נפרולוגית
מסדרונות וחדרים 3-4

מיזוג אויר ואוורור				מס תכנית
תכנית פיזור אויר חדשה				3577-01N
	לעיון	לאישור	למכרז	לביצוע
סטטוס	○	○	◉	○
תאריך	05.07.22		18.07.22	
שרטט	מזל		מזל	
אישר	זאב		זאב	
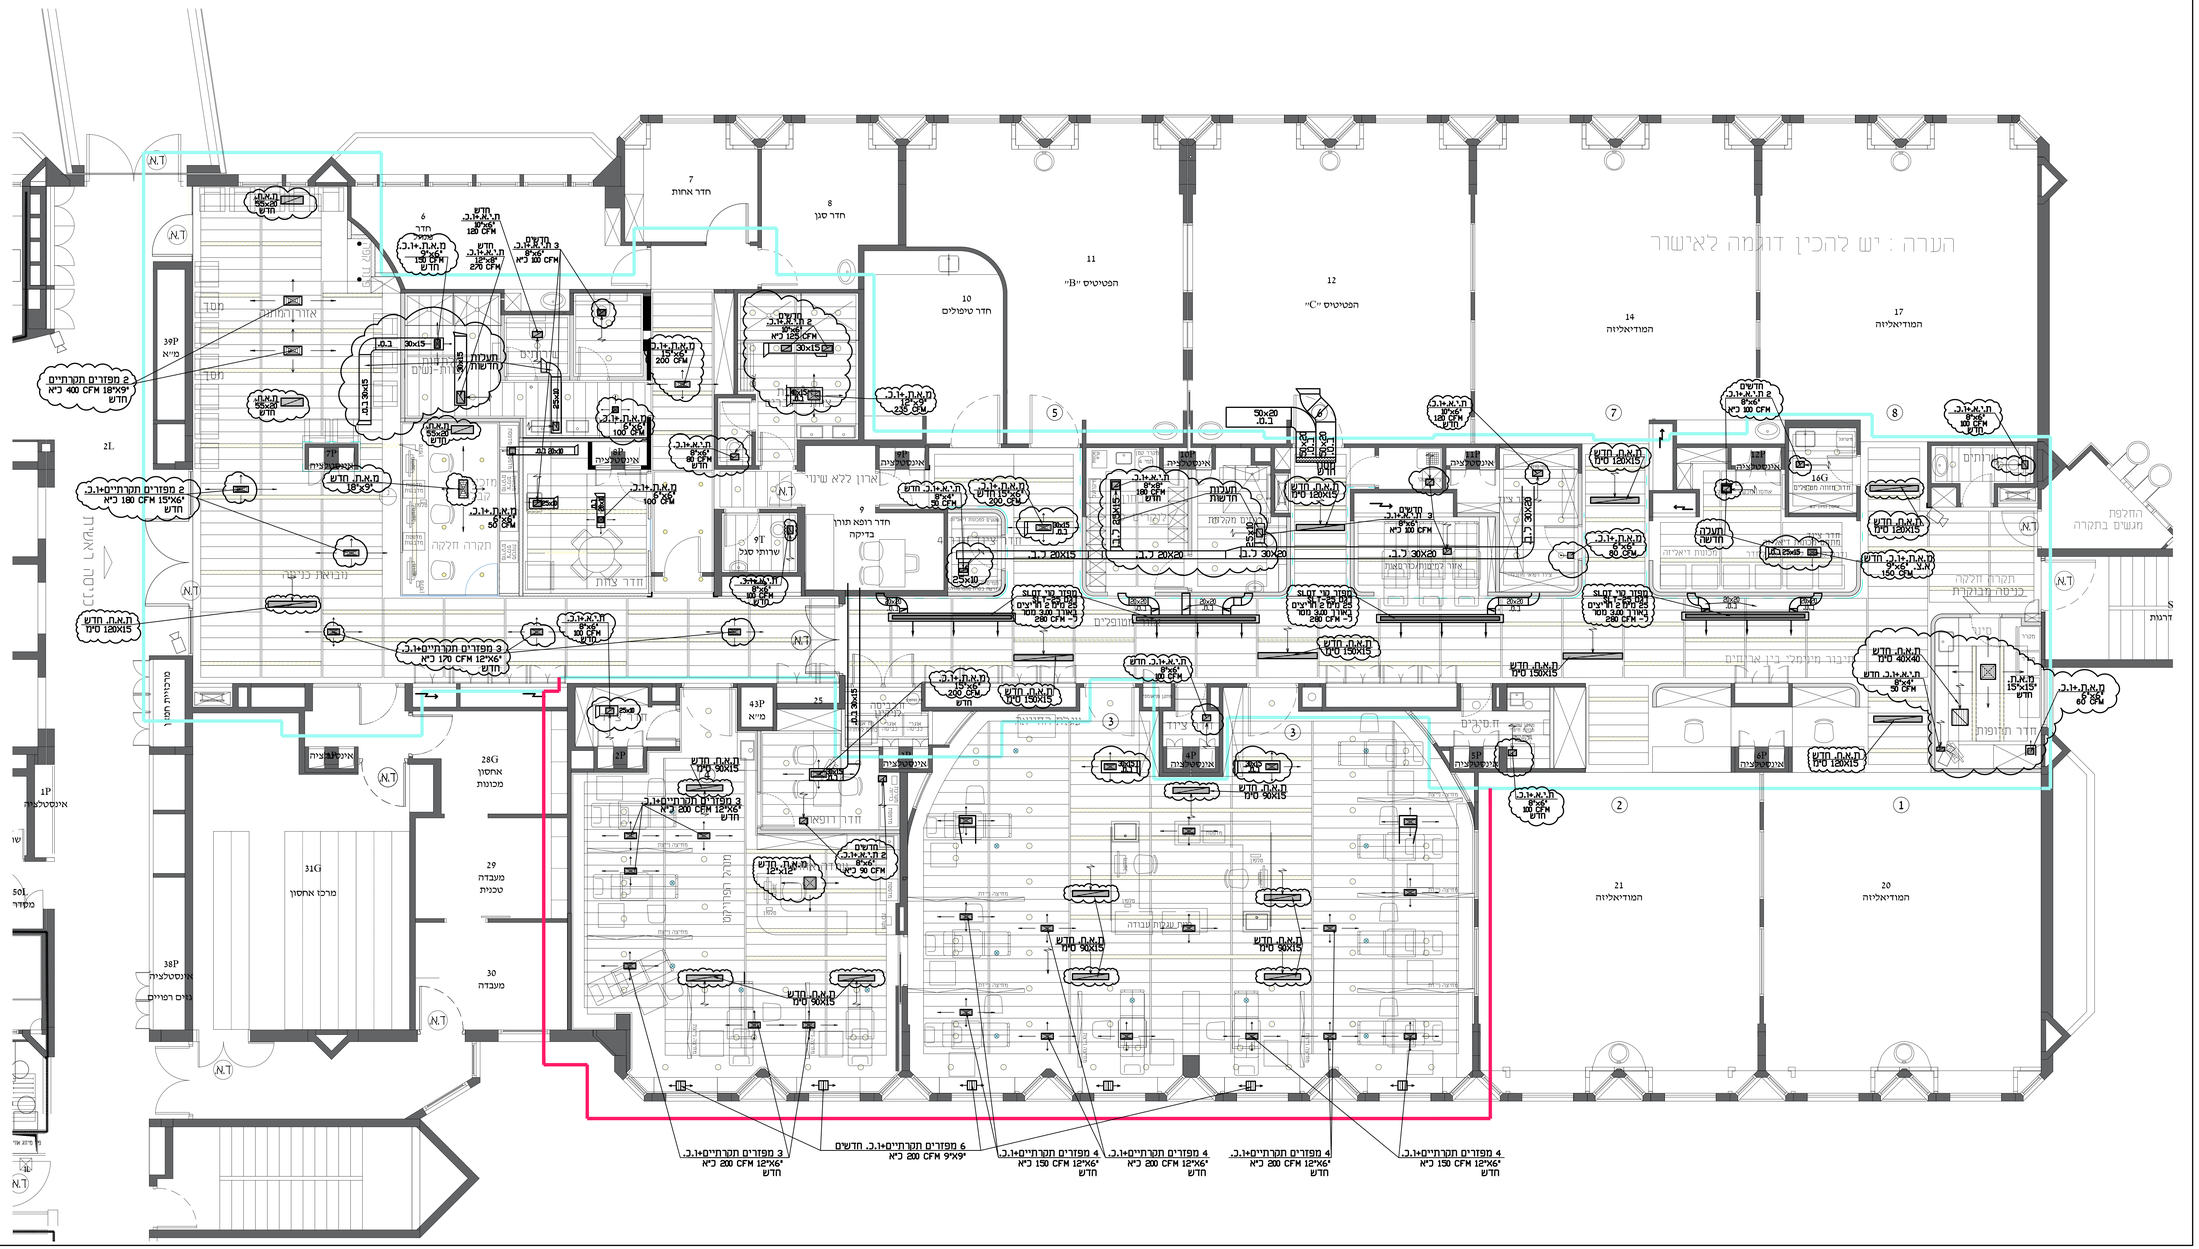
קנ	1:50
גודל גליון	130x90 סיס
	XREF
קובץ מחשב	3577-01
תאריך מסורי	16.06.22
מהדורה	5