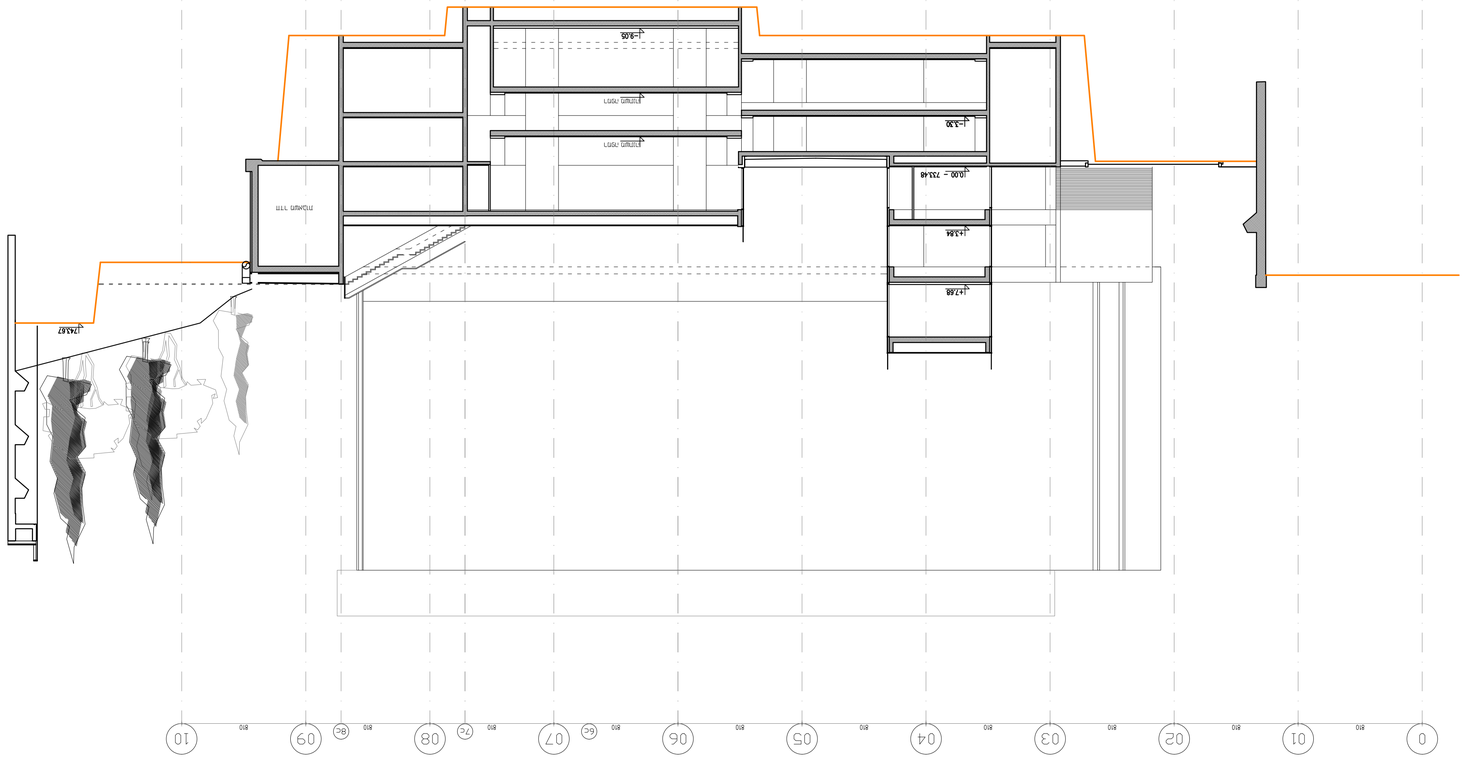

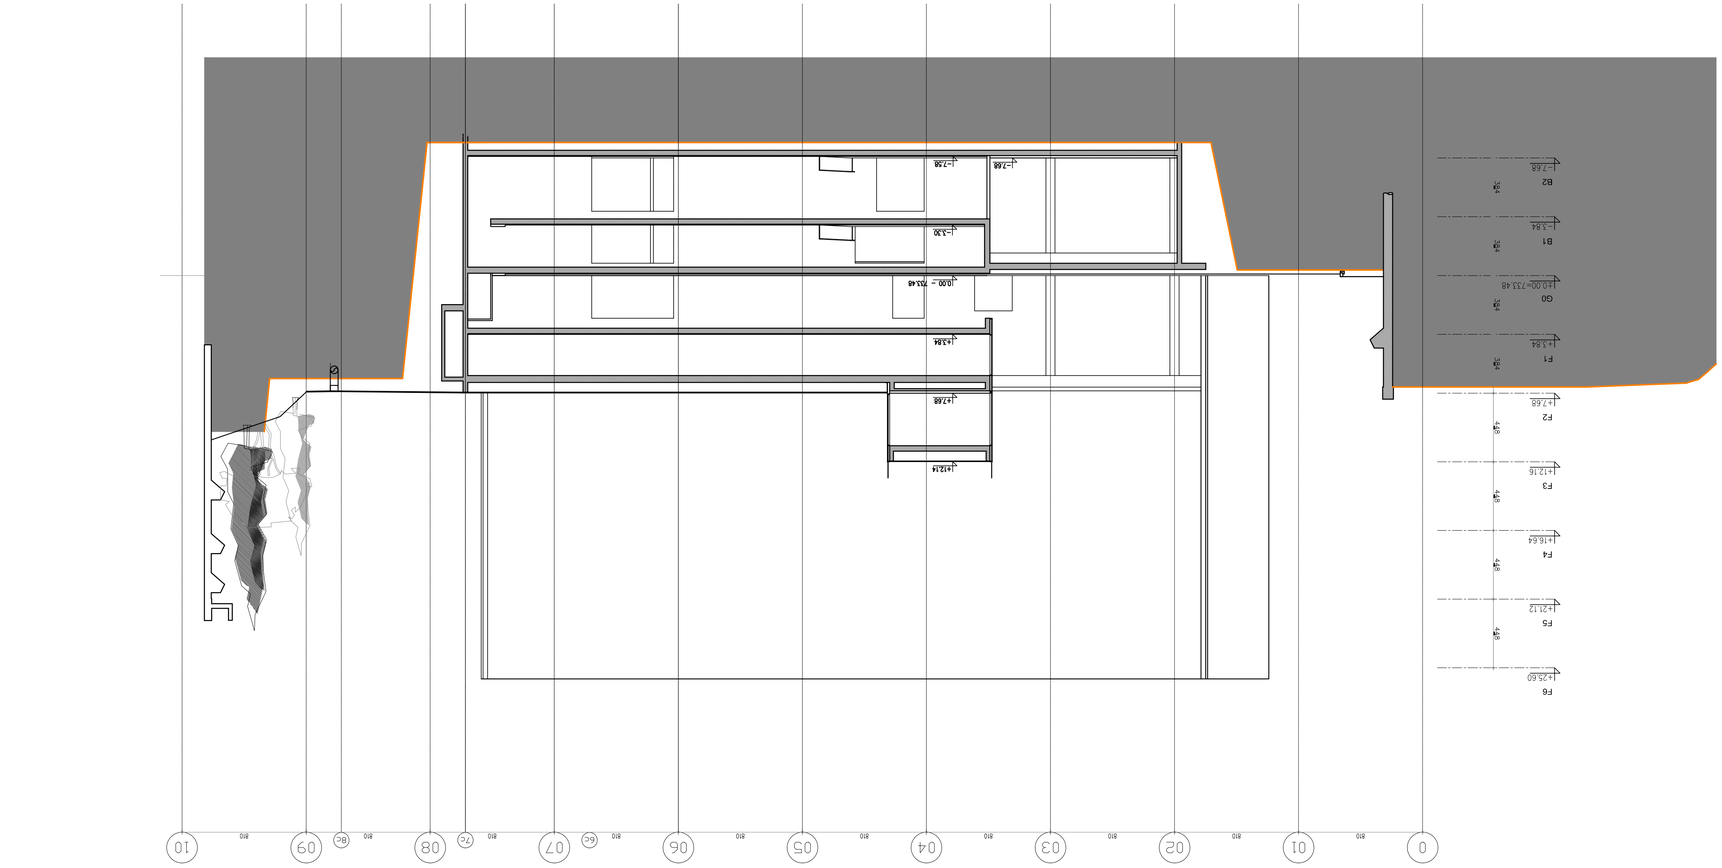

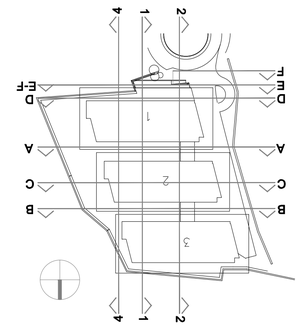

GEO-ARC-SEC-A SEC-B B-B A-A חתך

1:100	קנ"מ:	4.07.2013	תאריך:
	מהדורה:		שלב:

A-063

02

1:100	קנ"מ	1:100	קנ"מ

מהנדס קונסטרוקציה





מהנדס קונסטרוקציה
מהנדס חשמל

מפקח – מכון בקרת מבנים בע"מ

מפקח

מנהל הפרויקט מהנדס

מנהל

הוראות – כל העבודות המתוארות
על תוכנית בדיקה מוכנית יבוצעו בהתאם לכל דרישות של ת"י, תקנים
ו"כללי הנדסה נכונה" ולפי דרישות ובקורת המהנדס הראשי של העיר
ומהנדס הוועדה המקומית. כל העבודות יבוצעו תחת פיקוח