




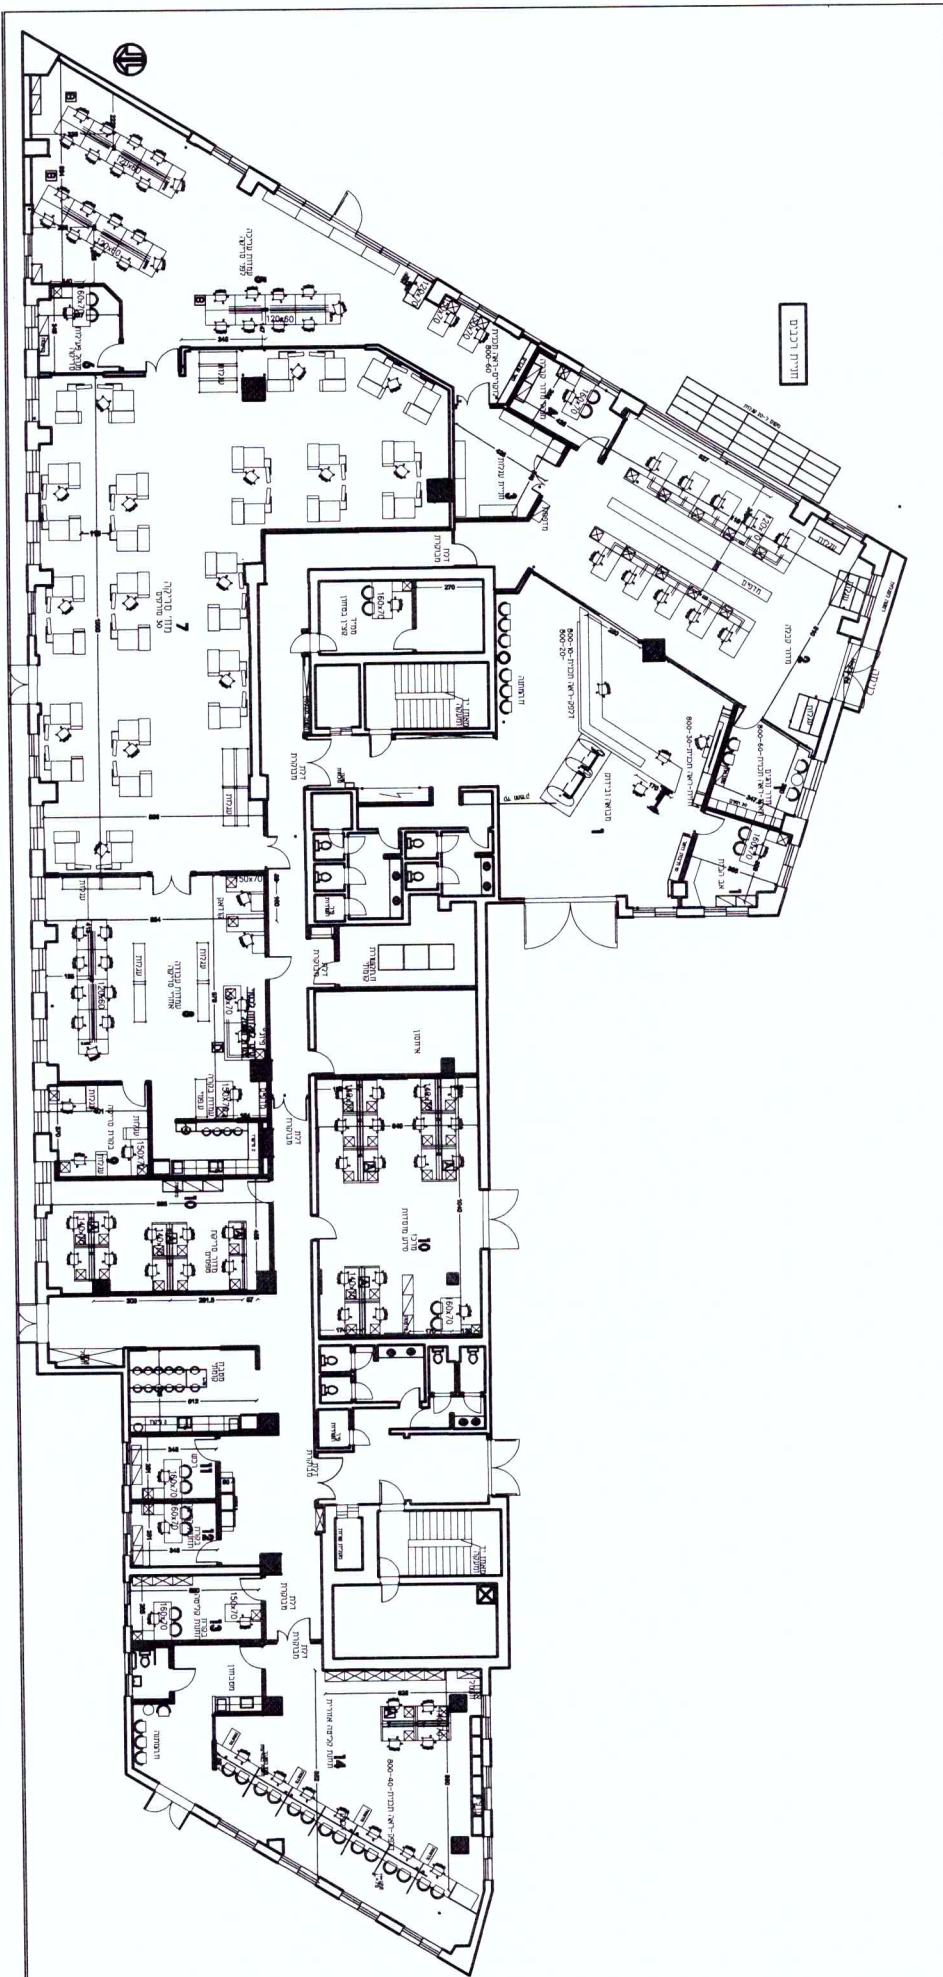




 11
 12
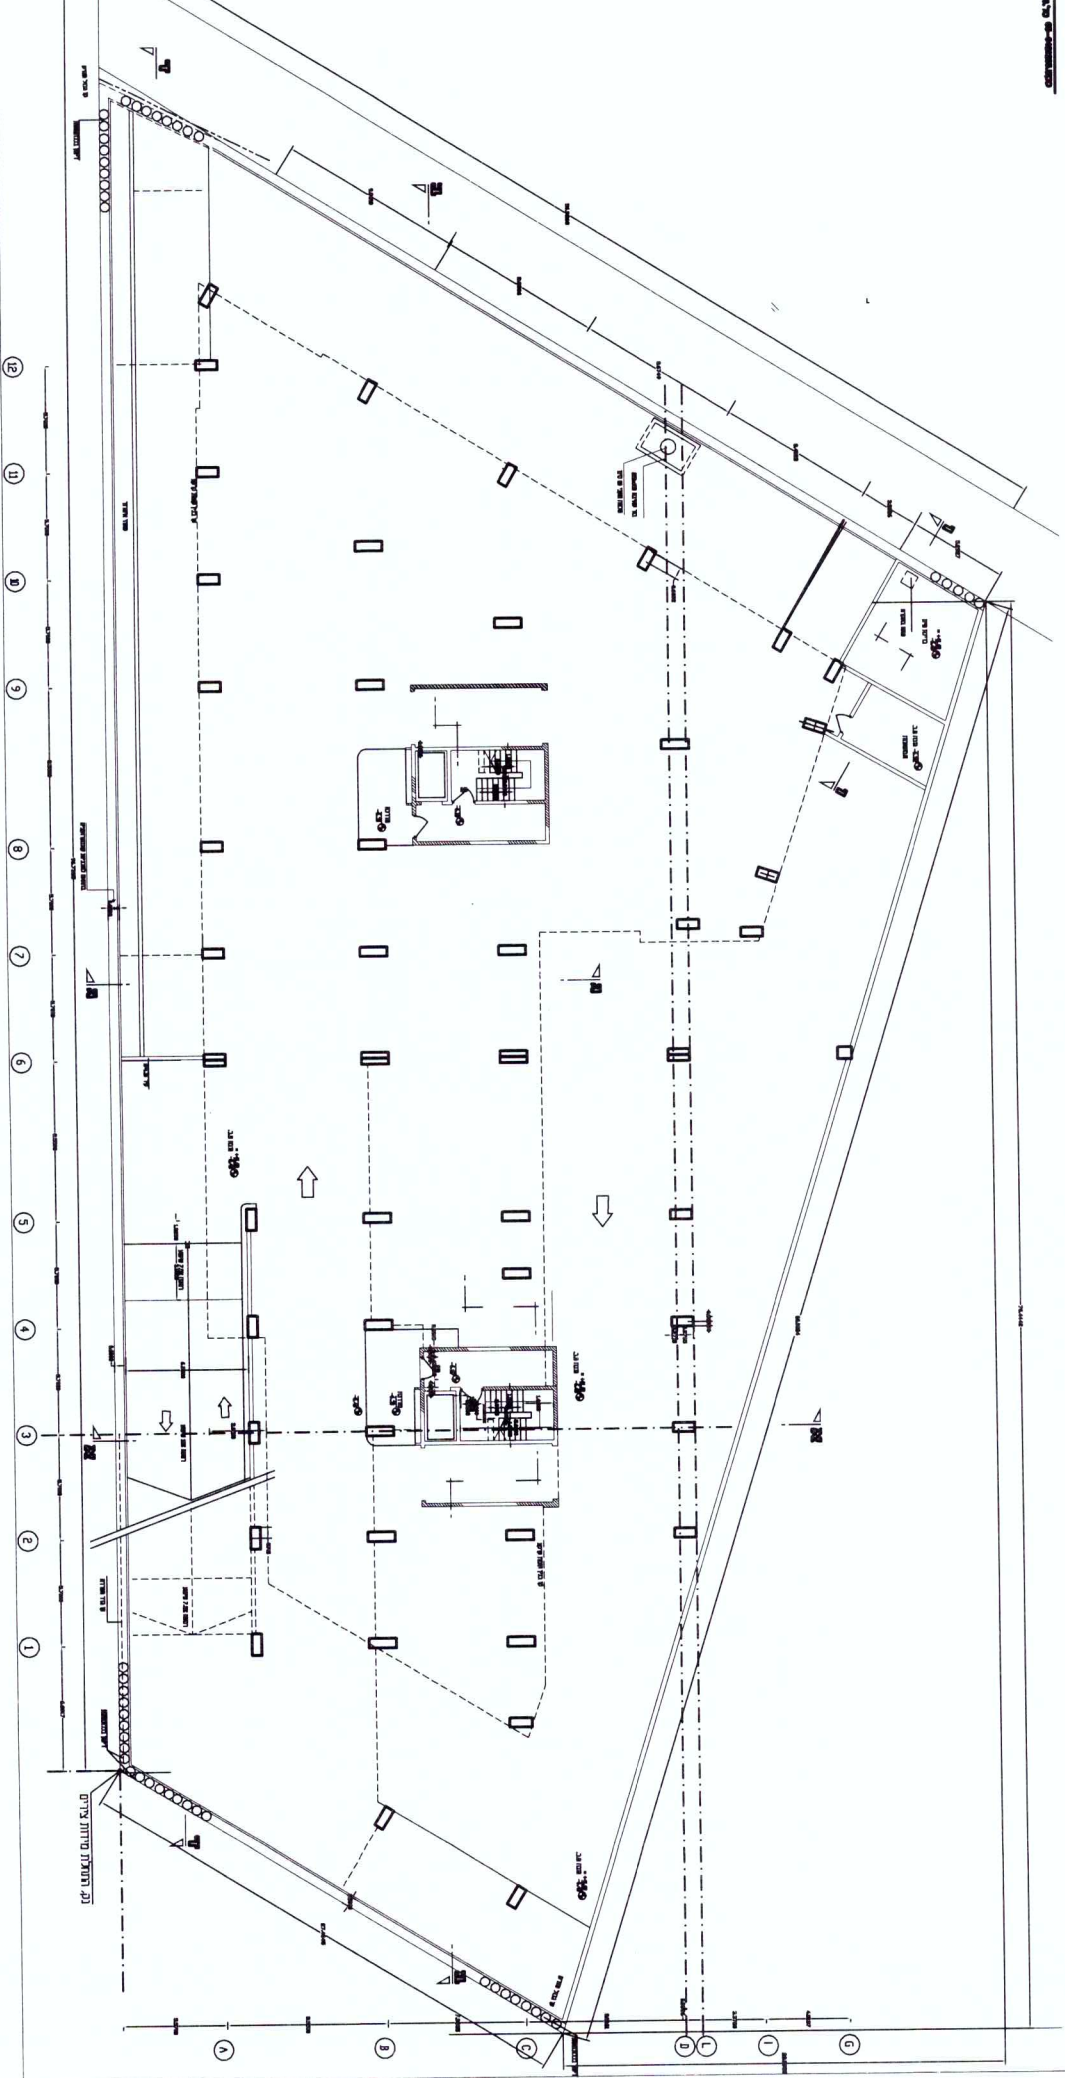


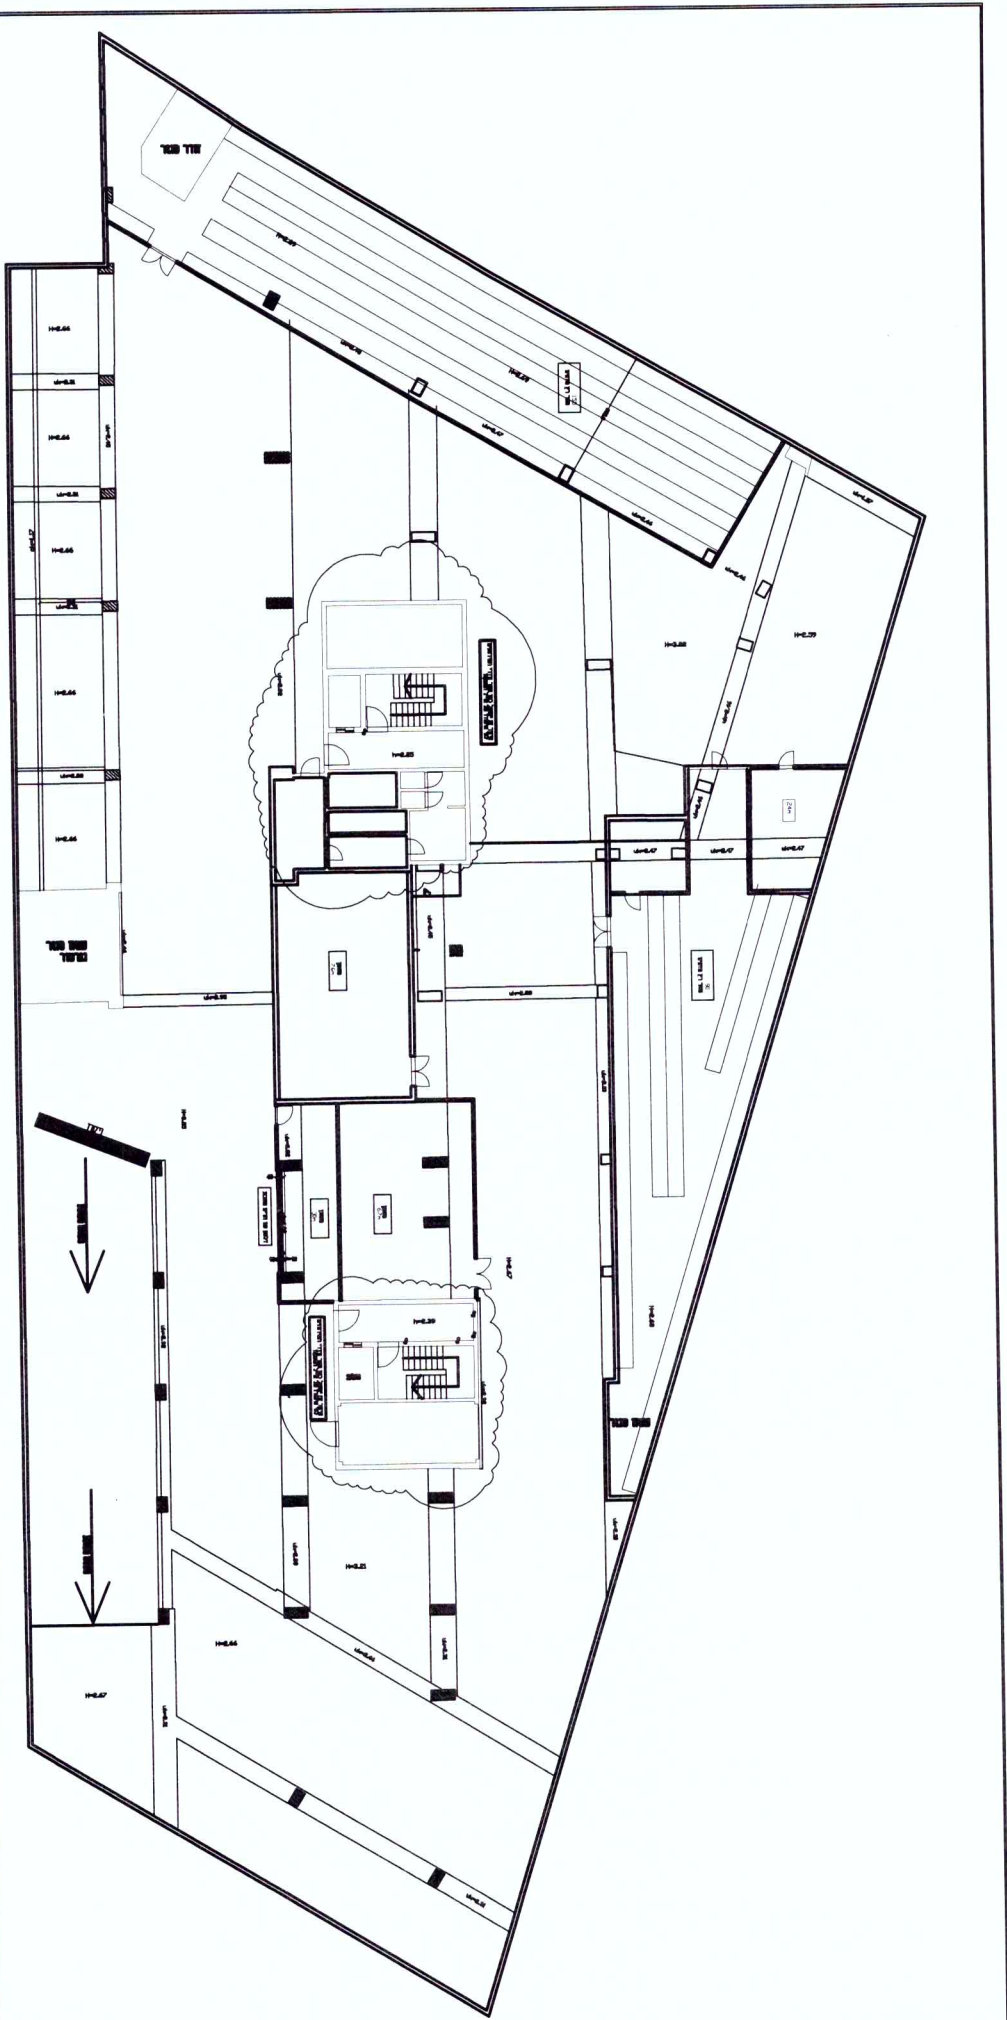



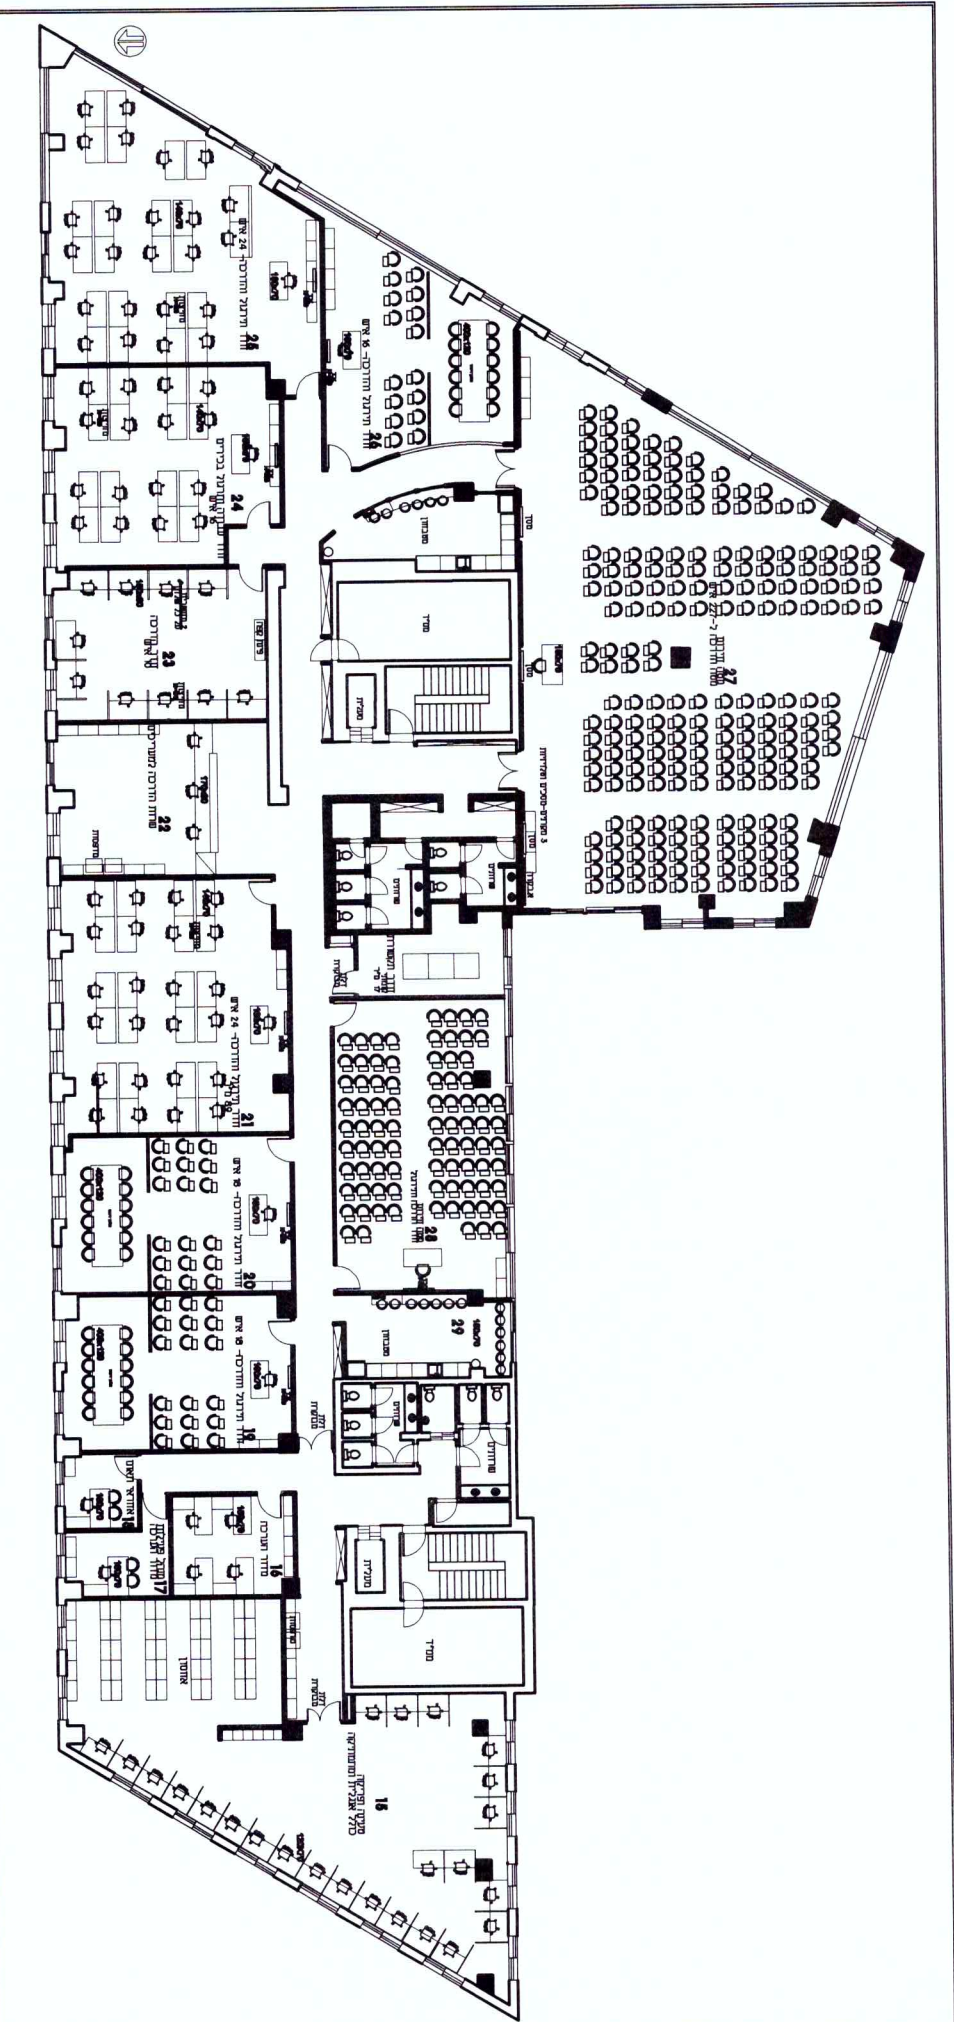


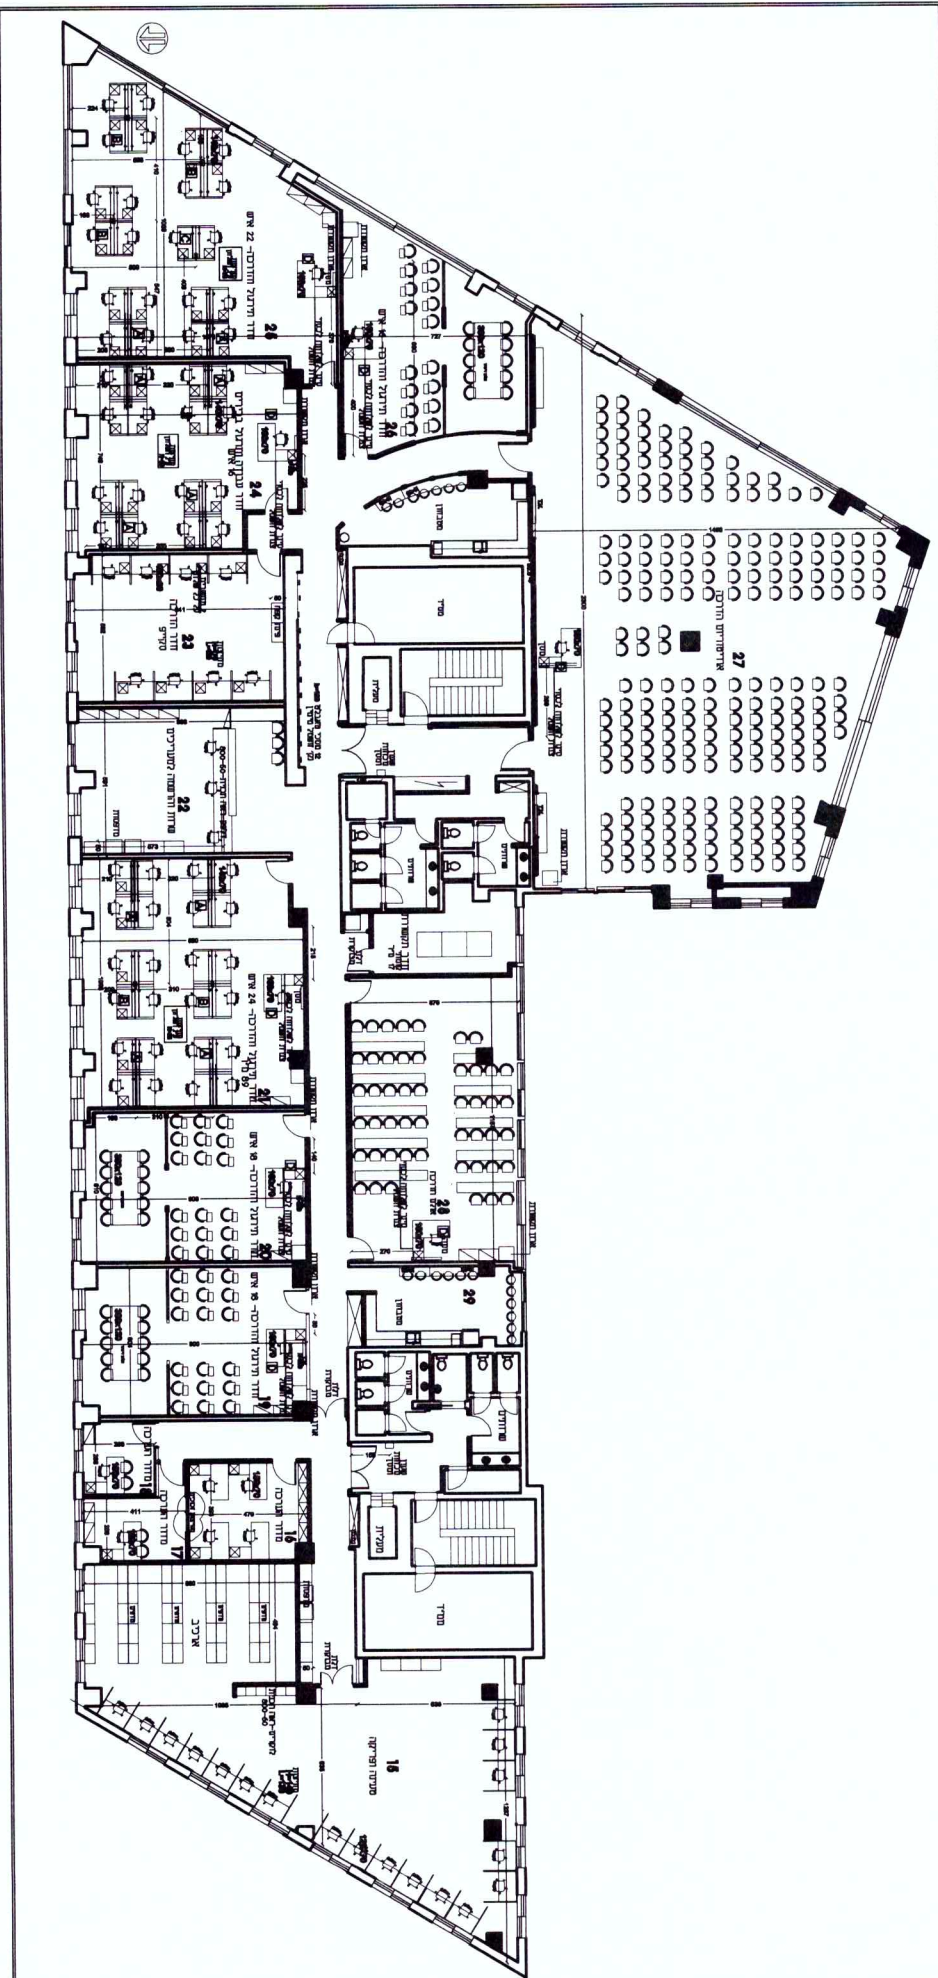

NO.	DESCRIPTION	QTY.	UNIT	REMARKS
1
2
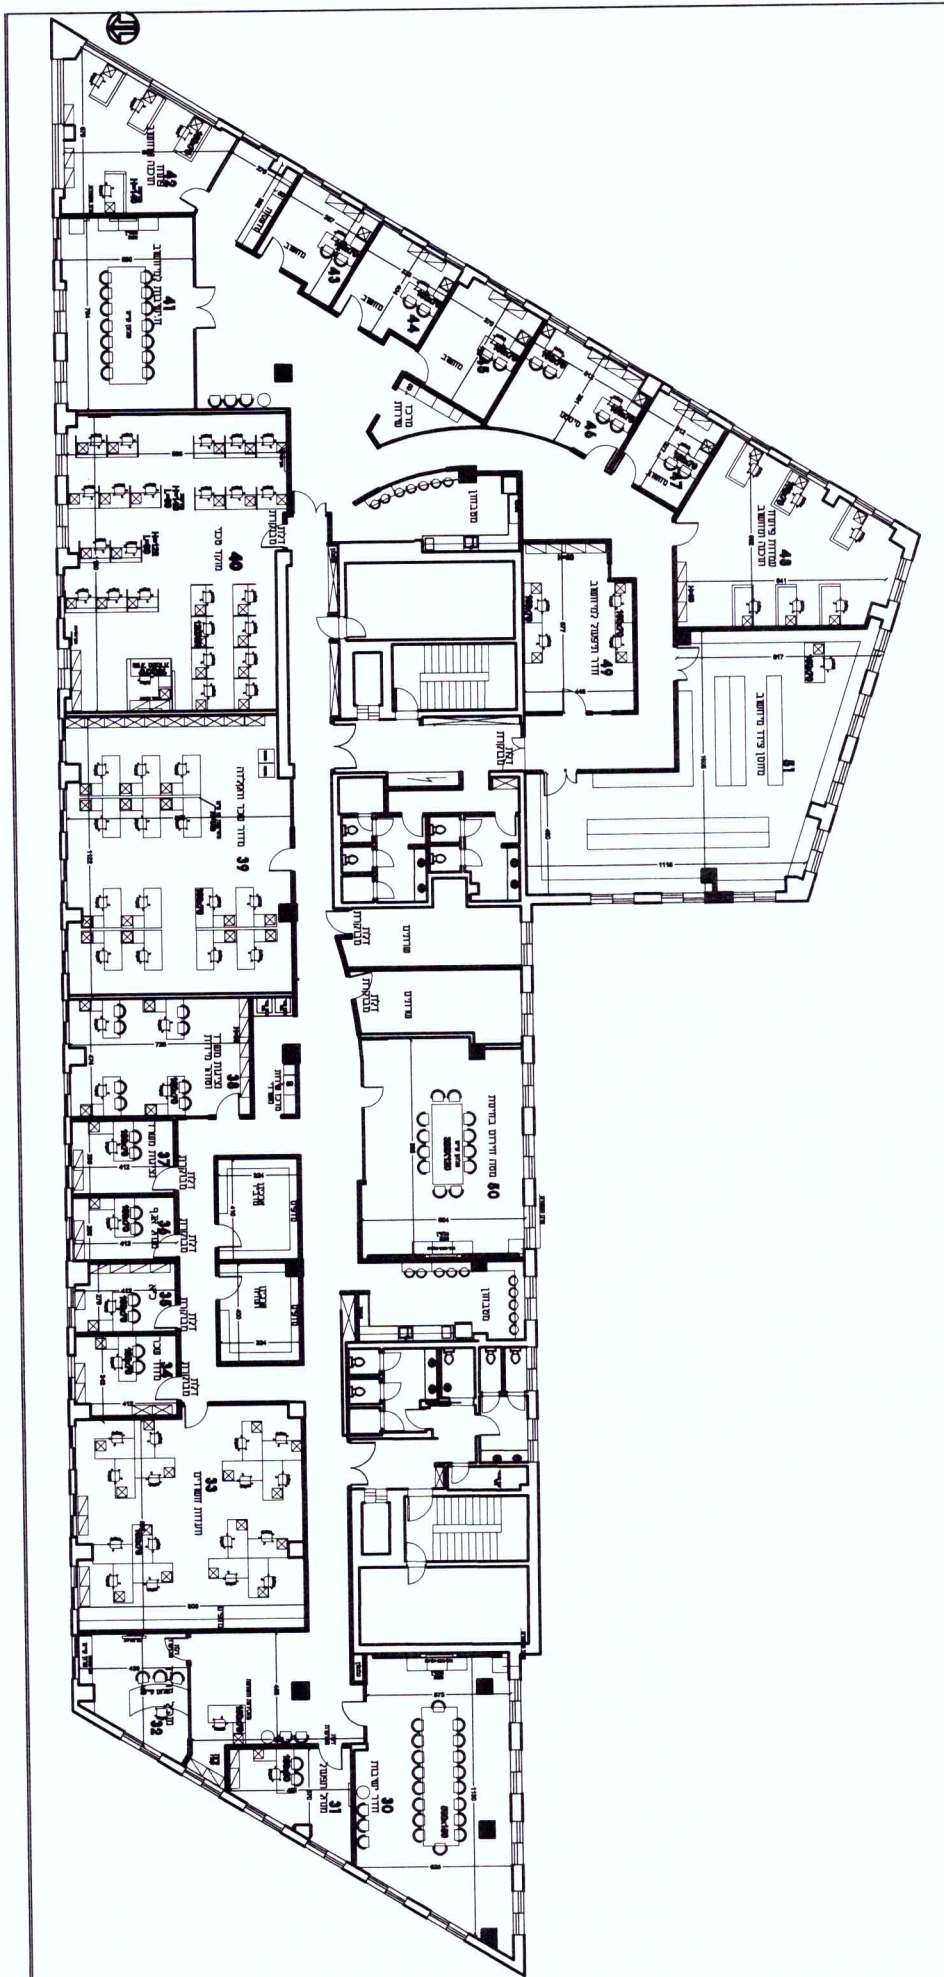

NO.	DESCRIPTION	QTY.	UNIT	REMARKS
1
2
