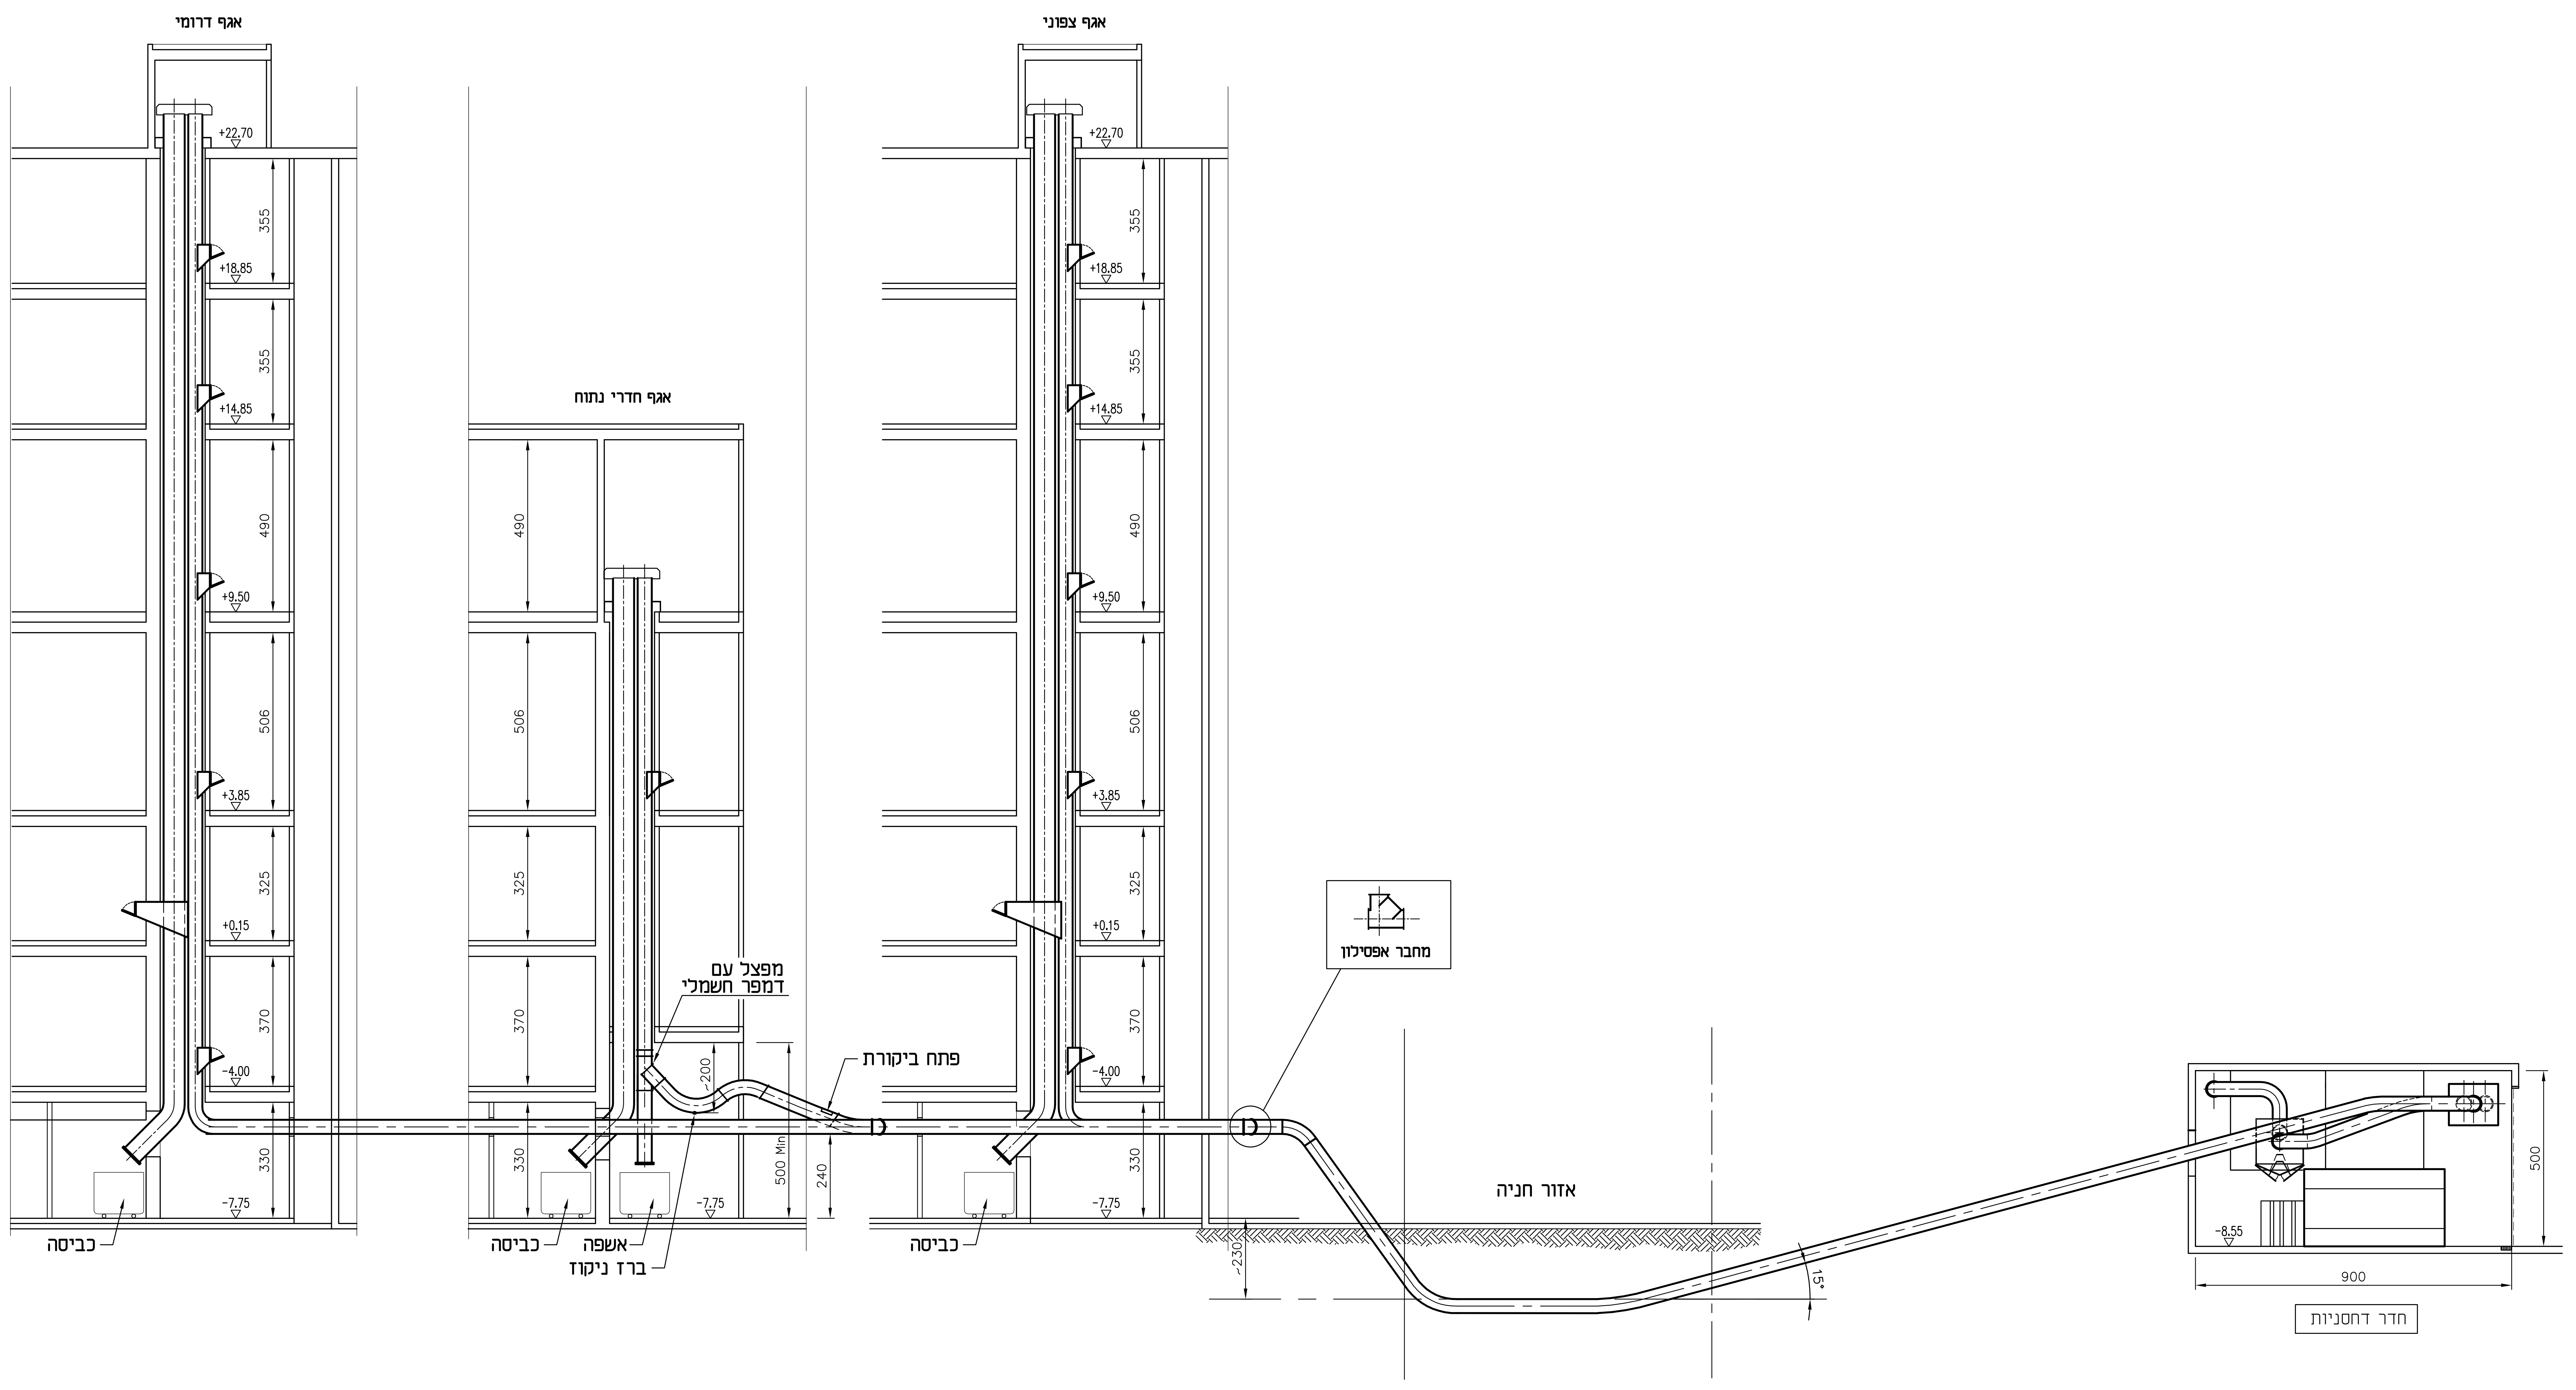
אגף דרומי
אגף חדרי נתוח
אגף צפוני
+22.70
+18.85
+14.85
+9.50
+3.85
+0.15
-4.00
-7.75
355
490
506
325
370
330
מפצל עם דמפר חשמלי
~200
פתח ביקורת
500 Min
240
כביסה
אשפה
ברז ניקוז
מחבר אפסילון
אזור חניה
~230
15°
-8.55
900
500
חדר דחסניות

המבצע אחראי לבדיקת המידות ולהתאמתן במקום
על המבצע לבקר את כל המידות ועל כל טעות או אי התאמה עליו להודיע למתכנן

מכון :
מידות : 845x605

מהדורה	תאריך	אדר' צבי קימלמן	רמון מהנדסים מהנ' סובול	רמון מהנדסים מהנ' פטר	תפוצה
0	02.11.15	☒	☒		
1	04.02.16	☒	☒	☒	
2	15.02.16	☒	☒	☒	
2	23.02.16	☒		☒	

	תאריך	מהות השנוי
1	02.02.16	הוספת פרוט לכניסת לחדר דחסנים
2	15.02.16	הוספת פינוי אשפה ידני באגף חדרי ניתוח

לעיון ○ למכרז ● לבצוע ○

מדינת ישראל
משרד הבריאות

המרכז הרפואי ברזילי
אשקלון
מבנה כירורגי ממוגן

מערכת פנאומטית לפינוי אשפה

נושא התכנית : סכמה עקרונית
חתכים

מהדורה		0 1 2	
שם הקובץ	HAT	ק.מ.	1:20
מספר התכנית	57498-7341-3	תאריך	
תכנן	עמי לוסטיג		28.01.16
שרטט	לודה		28.01.16
ביקר	אלי שטרית		28.01.16

ESL
Eng. S. Lustig – Consulting Engineers
אינג' ש. לוסטיג – מהנדסים יועצים בע"מ
רחוב באר טוביה 5, תל-אביב 64583 טל : 03-5236633 פקס : 03-5243286
5 Beer – Tuvya St., Tel-Aviv, 64583 P.O.B. 11617 – 61116 Israel
Tel: 03-5236633 Fax: 03-5243286 Email: esl@netvision.net.il

מסמך זה הוא פרי עבודתנו ורכושנו הבלעדי.
אין להשתמש בו, למסרו לאחר או להעתיקו ללא
רשות בכתב מצדנו.

התכנית נערכה ע"י
חבר איגוד האקדמאים
העצמאיים במקצועות
ההנדסה האדריכלות
והטכנולוגיה בישראל

לשכת מהנדסי חשמל חבר מס' 820