תרשים תנועה וזיקות באגף כליאה בבתי משפט

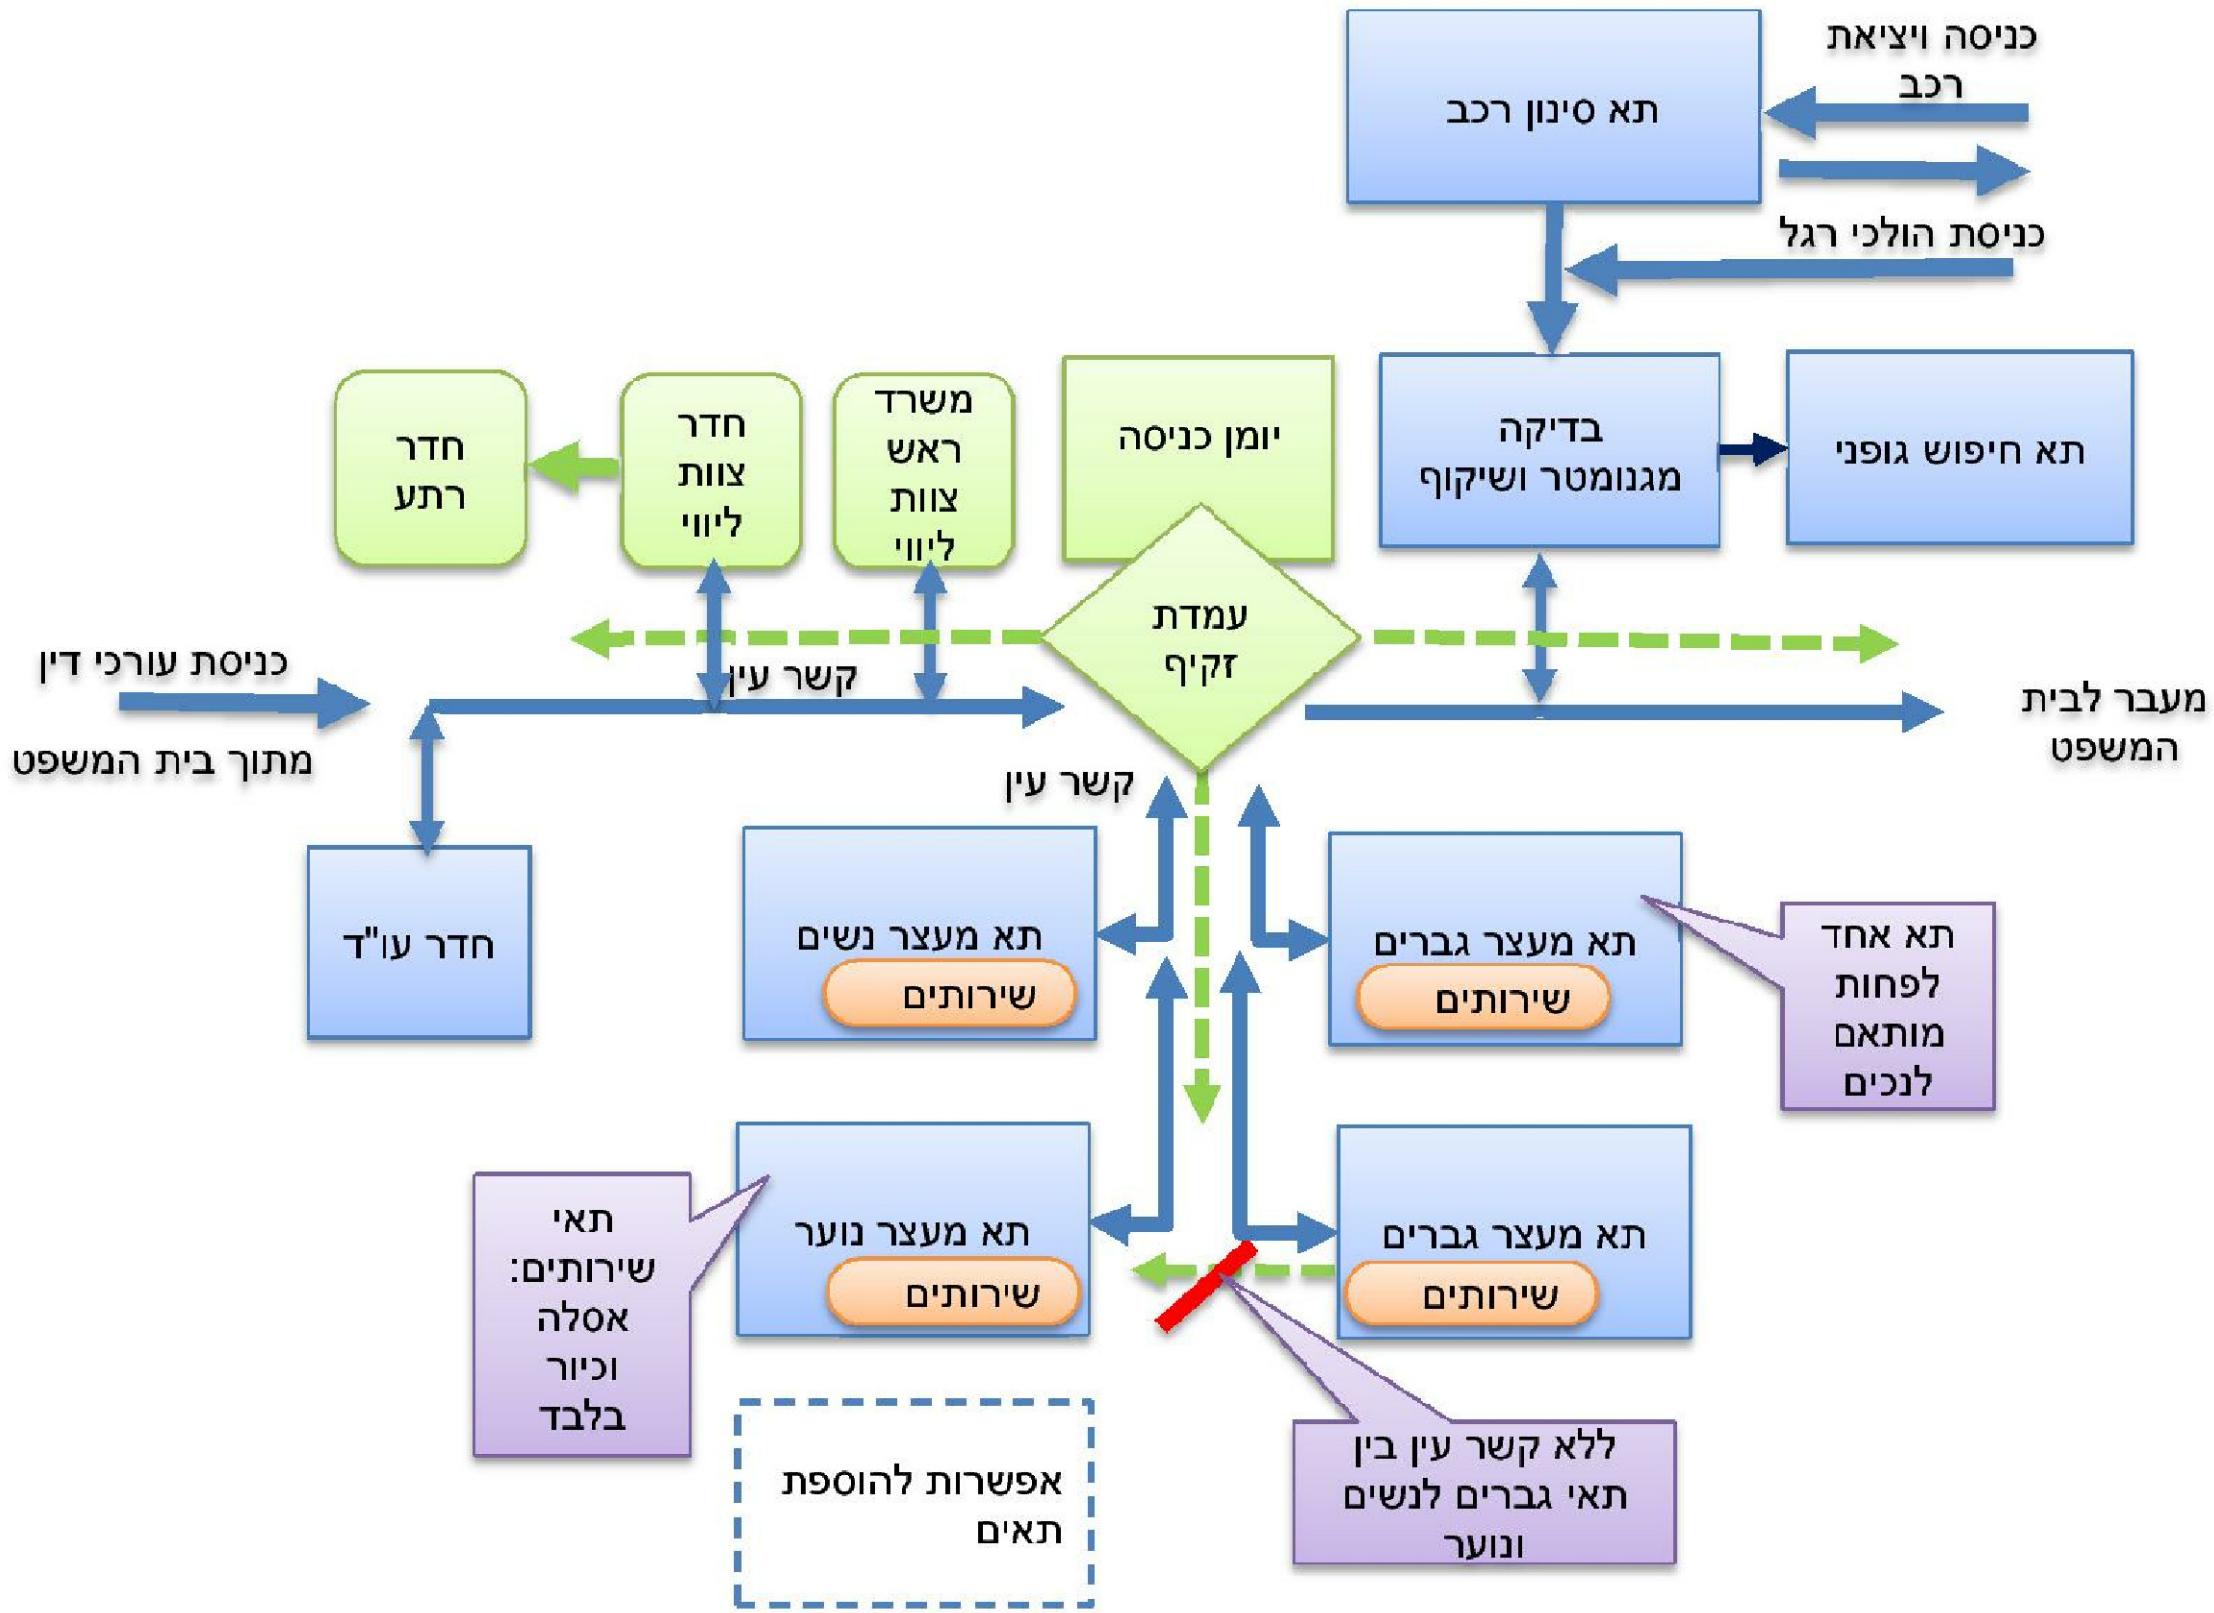

G:\853\21-court\Court 1.xls

מס'		תאריך	שם
P1		xx-xx-xx	

שרות בתי הסוהר
מפרטי תקן

שם התכנית: מתחם כליאה בתי משפט
תרשים תנועה

מהדורה: P1
סטטוס: לעיון P ● | כאישור A ○ | למכרז T ○ | לבצוע E ○
תאריך: 07/07/10
שרטט:
תכנן:
אישר:
קניין: לא מוגדר

מס. הפרויקט: 853
מס. שרטוט: 853-19.1-000
שם הקובץ: G:\853\מובקרים\Visit-p-03.dwg
שם LAYOUT:

ברחנא אדריכלים
א.ז.ברחנא אדריכלים בהשתתפות ש.מיכאלי
רחוב באר טוביה 14 תל אביב 64583
טלפון: 03-5220850 פקס: 03-5230144
E-MAIL: OFFICE@BARCHANA.CO.IL