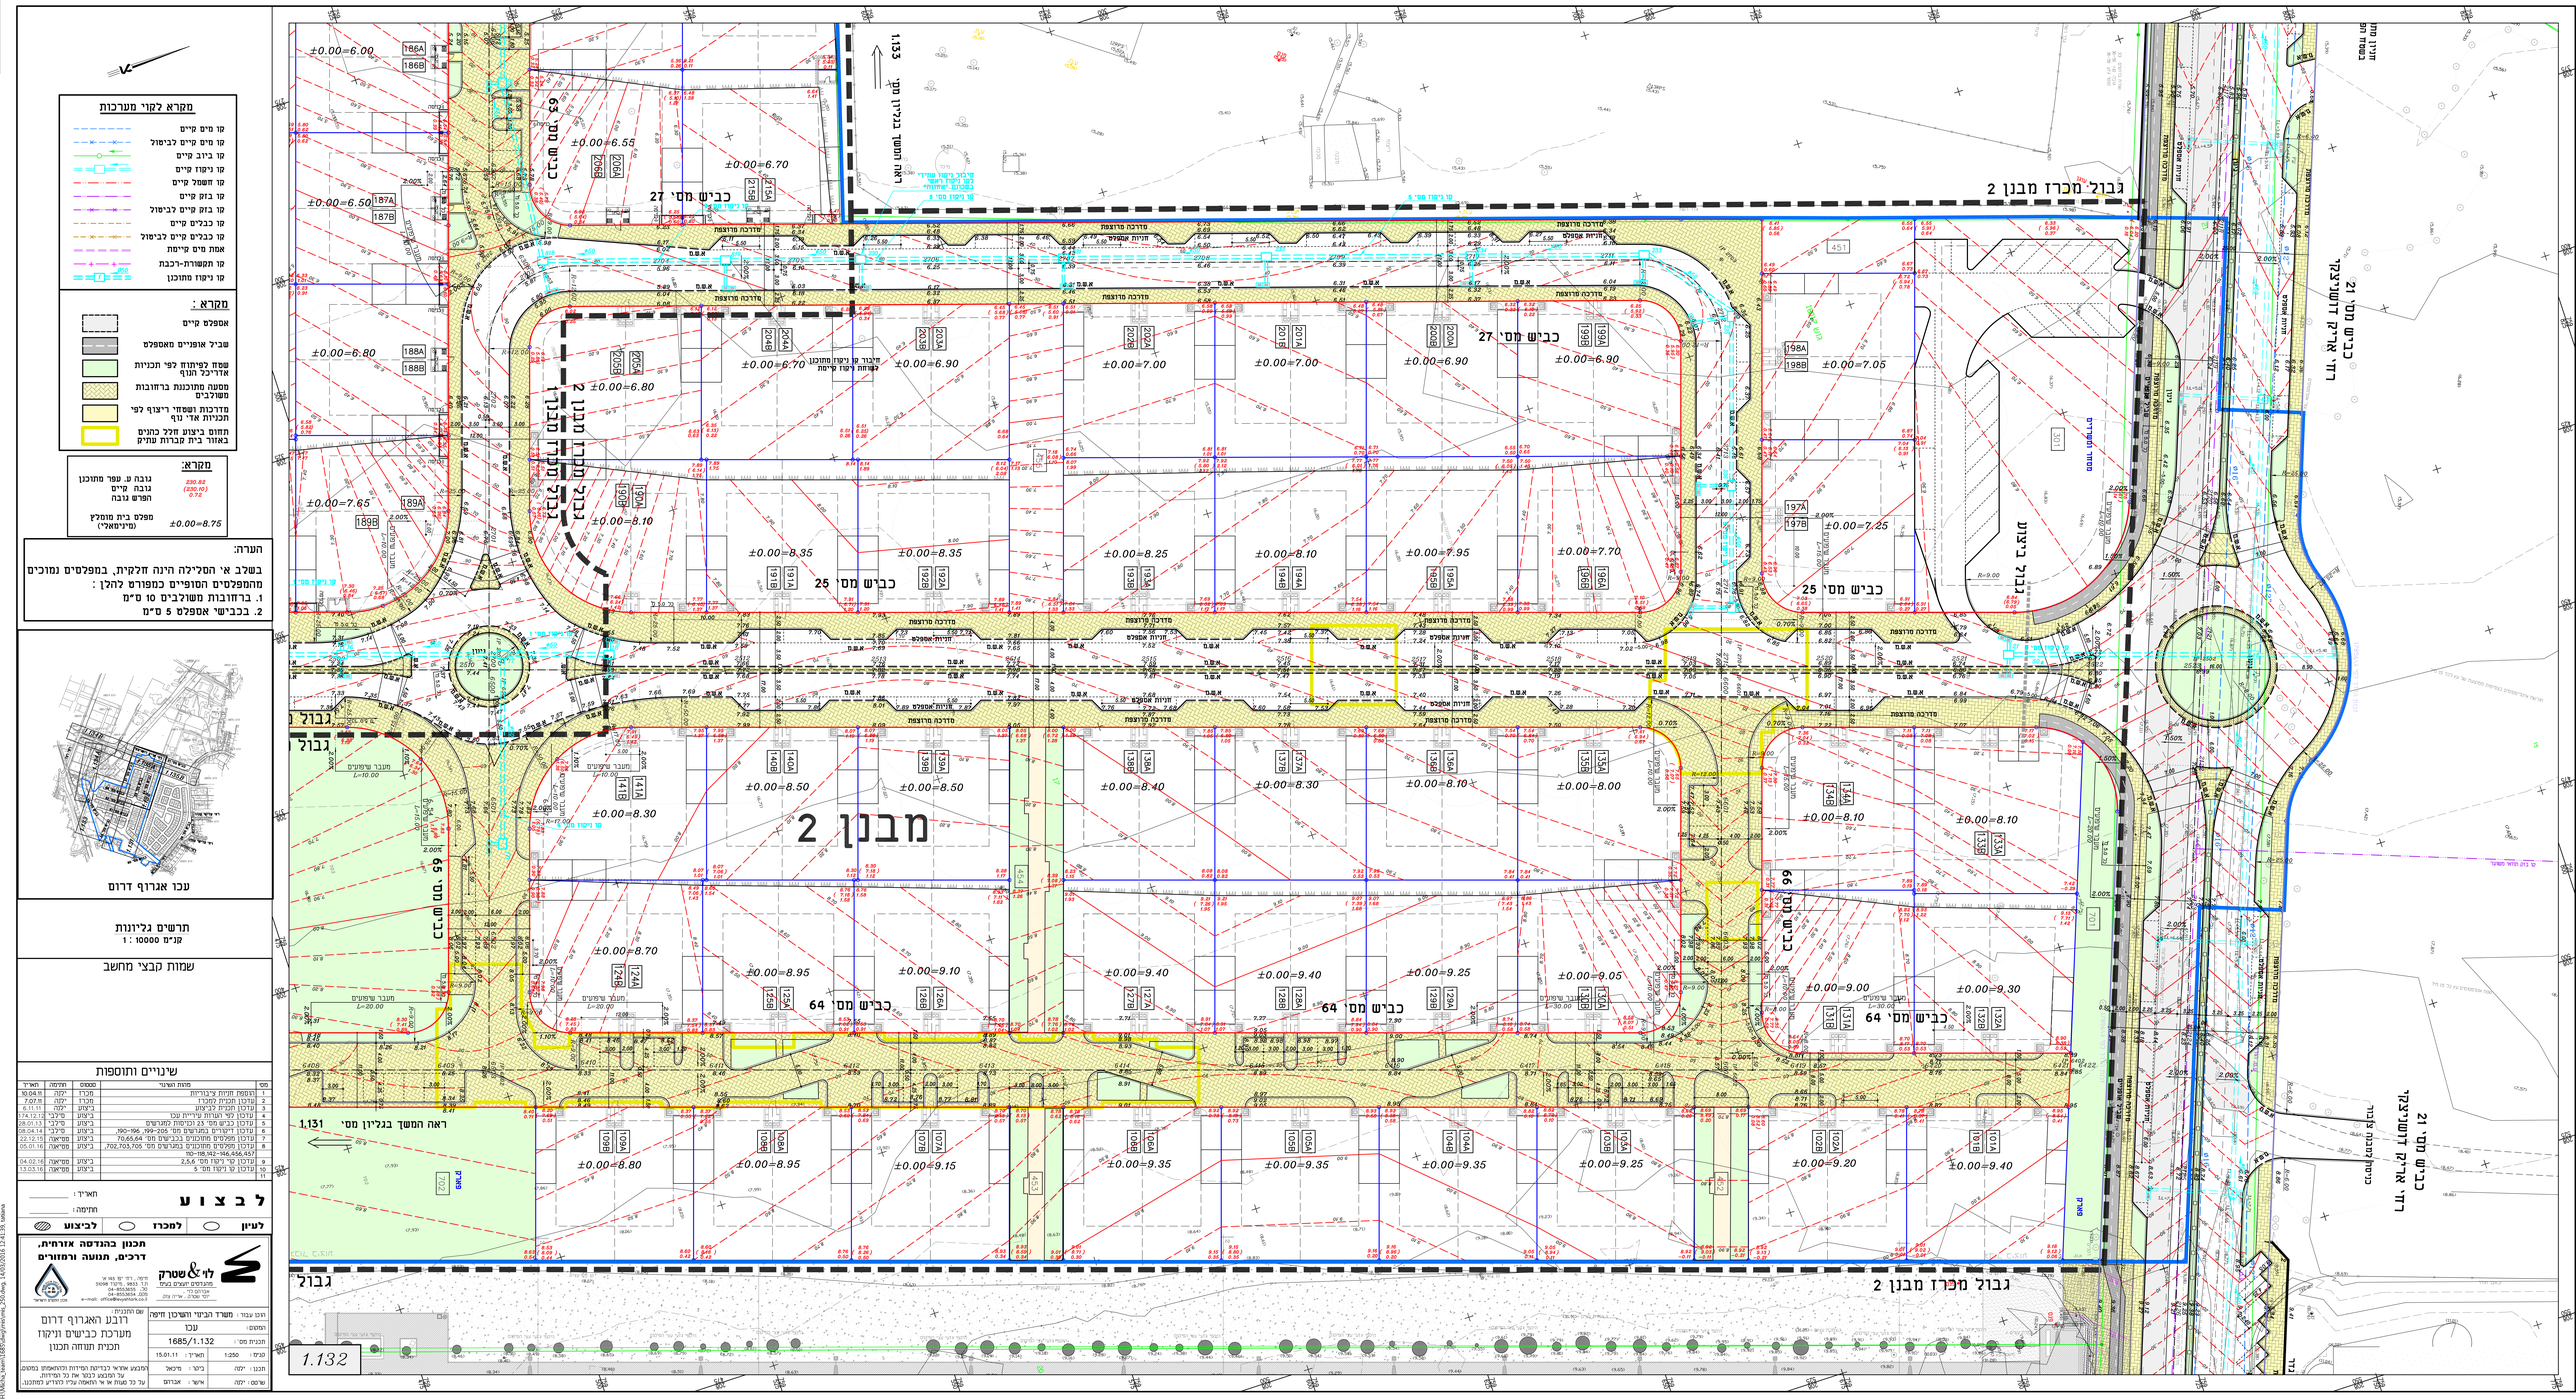

מקרא לקוי מערכות

- קו מים קיים
- קו מים קיים לביטול
- קו ביוב קיים
- קו ניקוז קיים
- קו חשמל קיים
- קו בזק קיים
- קו בזק קיים לביטול
- קו כבלים קיים
- קו כבלים קיים לביטול
- אמת מים קיימת
- קו תקשורת-רכבת
- קו ניקוז מתוכנן

מקרא :

- אספלט קיים
- שביל אופניים מאספלט
- משטח לפיתוח לפי תכניות אדריכל הנוף
- מסעה מתוכננת ברחובות משולבים
- מדרכות ושפתי ריצוף לפי תכניות אדי' נוף
- תחום ביצוע חלק כחנים באזור בית קברות עתיק

מקרא:

נקודה ט. שפר מתוכנן	330.82 (330.90) 0.70
גובה קיים	
חפרט גובה	
מפלס בית מומלץ (מינימאלי)	±0.00=8.75

הערה:

בשלב אי הסלילה הינה חלקית, במפלסים נמוכים מהמפלסים המופיעים כמפורט להלן :

1. ברחובות משולבים 10 ס"מ
2. בכבישי אספלט 5 ס"מ

עכו אגרוף דרום

תרשים גליונות

קנ"מ 10000 : 1

שמות קבצי מחשב

שינויים ותוספות

מס'	מהות השינוי	מספס	תדיפה	תאריך
1	נוספו תוויות צ'בורריות	מכרז	יזמה	10.04.11
2	עדכון תוכנית למכרז	מכרז	יזמה	4.07.11
3	עדכון תוכנית לביצוע	בייצוע	יזמה	6.11.11
4	עדכון לפי הערות עירייית עכו	בייצוע	מיכלי	14.12.12
5	עדכון כביש מס' 23 וכניסות למגרשים	בייצוע	מיכלי	28.01.13
6	עדכון דיפרנציאלים מס' 205-199, 196-190	בייצוע	מיכלי	08.04.14
7	עדכון מפלסים מחוברים בכבישים מס' 76,65,64	בייצוע	מסיעה	22.12.15
8	עדכון מפלסים מחוברים בכבישים מס' 702,703,705	בייצוע	מסיעה	20.01.16
9	עדכון קו ניקוז מס' 2,5,6	בייצוע	מסיעה	04.02.16
10	עדכון קו ניקוז מס' 1	בייצוע	מסיעה	13.03.16
11				

ל ב צ ו ע

תאריך : _____

חתימה : _____

לעיון ○ | למכרז ○ | לביצוע ▨

תכנון בהנדסה אזרחית, דרכים, תנועה ורמזורים

לוי & שטרק
מהנדסים יועצים בע"מ
אבנים 23, רמת השרון, 47247
טל': 03-5405656, פקס: 03-5405657
e-mail: office@levyshtark.co.il

מרחב הביטחי חיפה

שם התכנית :	רובע האגרוף דרום
	מערכת כבישים וניקוז
	תכנית תנוחה תכנון
תוכנית מס' :	1685/1.132
קנה : 1:250	תאריך : 15.01.11
תכנן : ימה	ביה' : מיכאל
שרטט : ימה	אישר : אברהם

המכון אינו אחראי לבדיקות הפרויות והתאמתם בפועל. על המבצע לבצע את כל הבדיקות.

על כל טענה או אי התאמה עליו להודיע למתכנן.