פרט ביצוע חלל כהנים

חתך 1-1

1 : 20

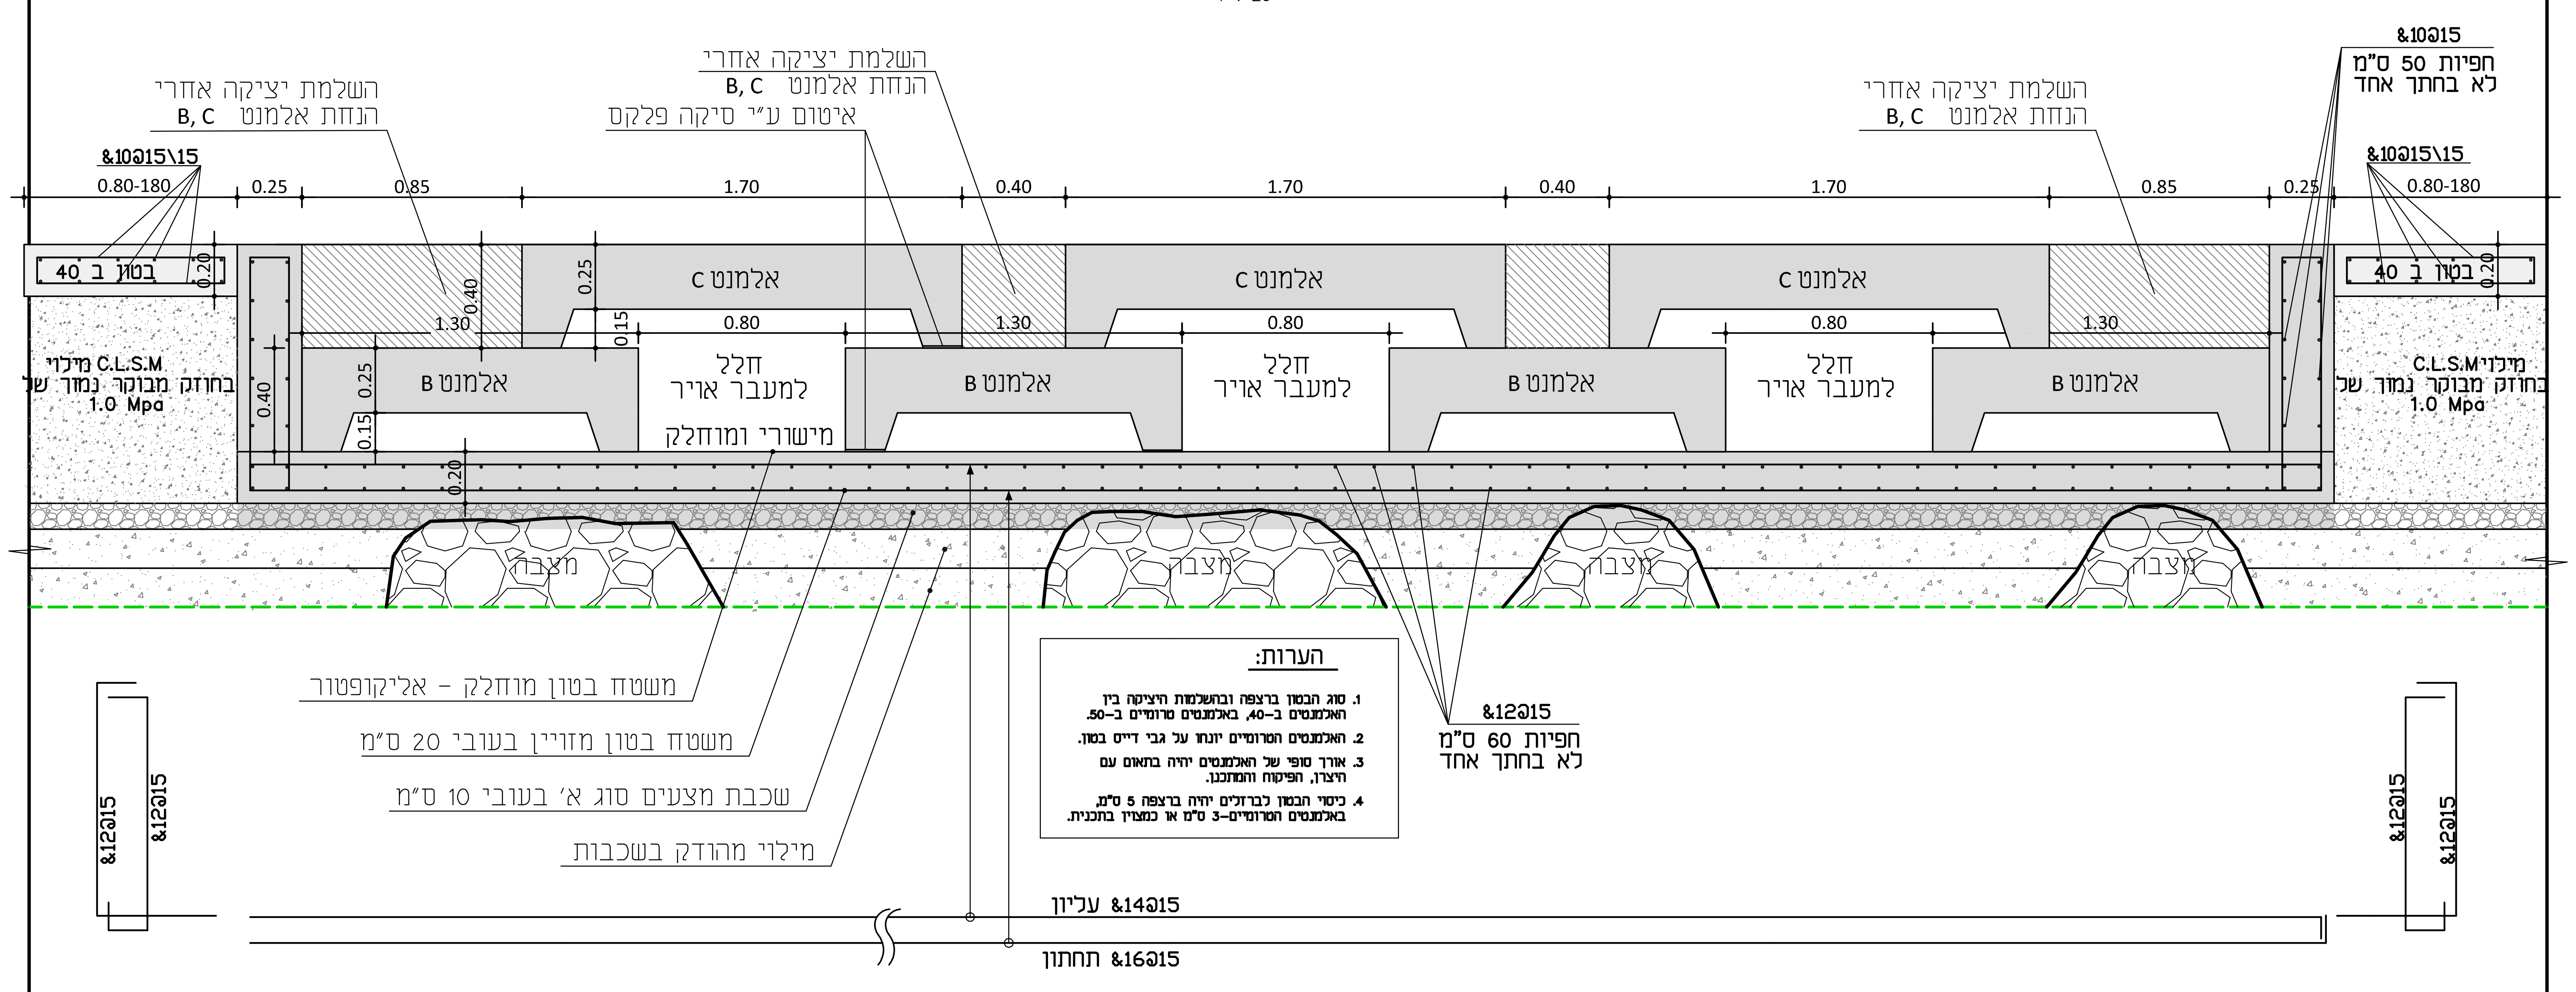
השלמת יציקה אחרי הנחת אלמנט B, C
השלמת יציקה אחרי הנחת אלמנט B, C
איטום ע"י סיקה פלקס
השלמת יציקה אחרי הנחת אלמנט B, C
&10Ø15 חפיות 50 ס"מ לא בחתך אחד
&10Ø15\15
0.80-180
0.25
0.85
1.70
0.40
1.70
0.40
1.70
0.85
0.25
0.80-180
בטון ב 40
0.20
אלמנט C
אלמנט C
אלמנט C
1.30
0.80
1.30
0.80
0.80
1.30
0.40
0.25
0.15
מילוי C.L.S.M בחוזק מבוקר נמוך של 1.0 Mpa
אלמנט B
חלל למעבר אויר
אלמנט B
חלל למעבר אויר
אלמנט B
חלל למעבר אויר
אלמנט B
מישורי ומוחלק
מצבה
משטח בטון מוחלק - אליקופטור
משטח בטון מזויין בעובי 20 ס"מ
שכבת מצעים סוג א' בעובי 10 ס"מ
מילוי מהודק בשכבות
&12Ø15 חפיות 60 ס"מ לא בחתך אחד
&12Ø15
עליון &14Ø15
תחתון &16Ø15

הערות:

1. סוג הבטון ברצפה ובהשלמות היציקה בין האלמנטים ב-40, באלמנטים טרומיים ב-50.
2. האלמנטים הטרומיים יונחו על גבי דייס בטון.
3. אורך סופי של האלמנטים יהיה בתאום עם היצרן, הפיקוח והמתכנן.
4. כיסוי הבטון לברזלים יהיה ברצפה 5 ס"מ, באלמנטים הטרומיים 3-ס"מ או כמצוין בתכנית.

פרט תפר דמה

1 : 5

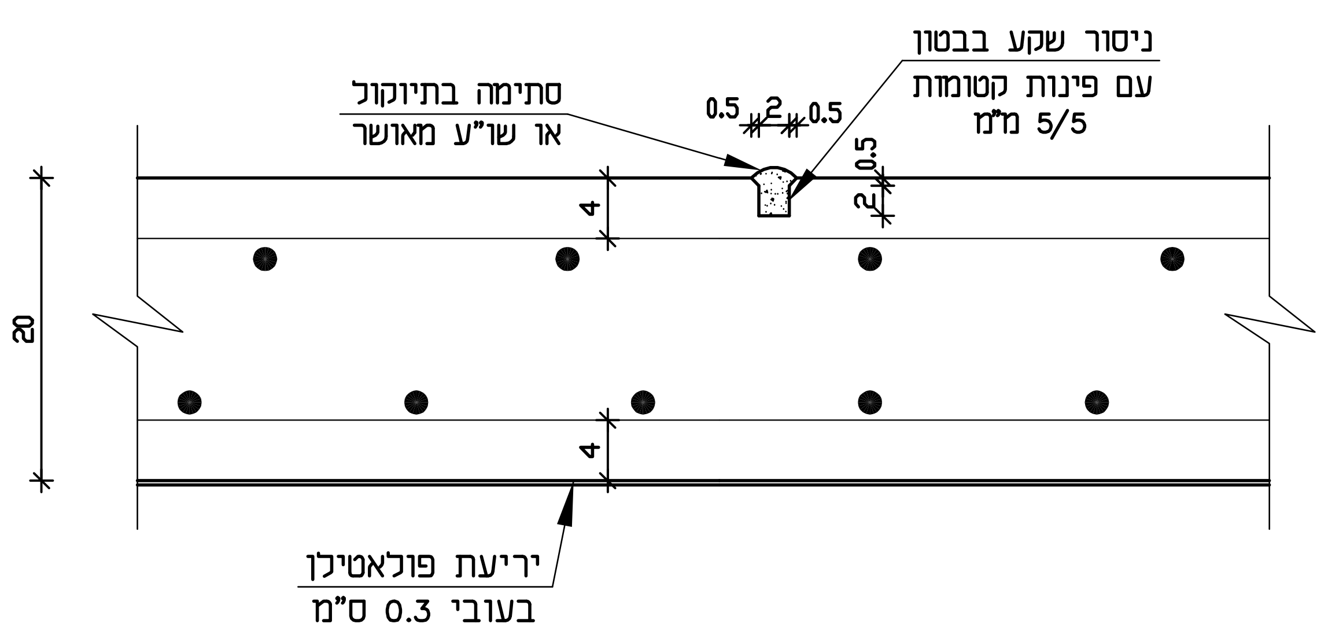
סתימה בתיקול או שו"ע מאושר
ניסור שקע בבטון עם פינות קטומות 5/5 מ"מ
0.5
2
0.5
0.5
2
4
20
4
יריעת פוליאטילן בעובי 0.3 ס"מ

פרט תפר בין האלמנטים

1: 10

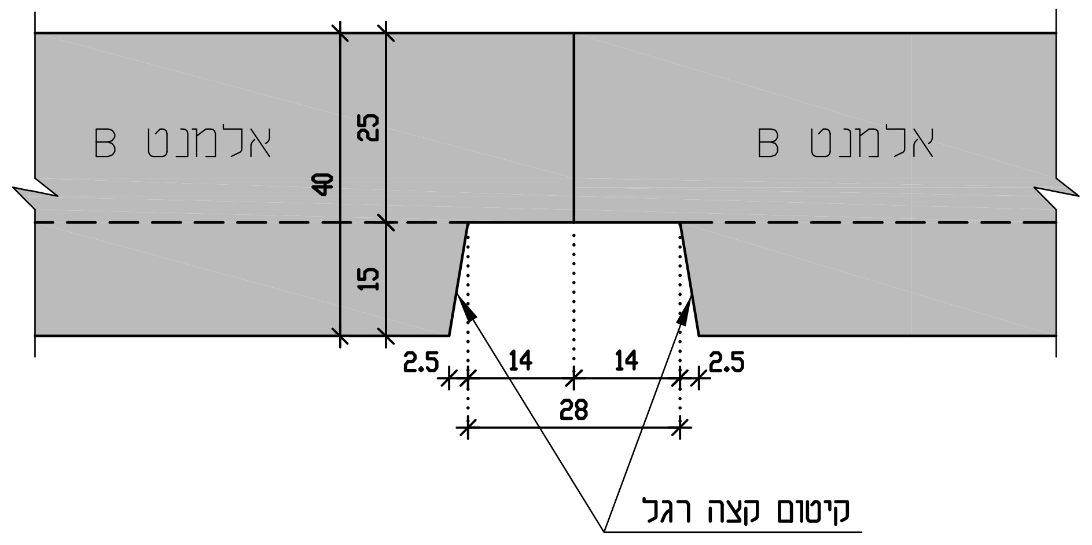
אלמנט B
אלמנט B
25
40
15
2.5
14
14
2.5
28
קיטום קצה רגל

שמות קבצי מחשב

שינויים ותוספות

מס'	מהות השינוי	סטטוס	חתימה	תאריך
1				
2				
3				
4				
5				
6				
7				
8				
9				
10				
11				
12				

ל ב צ ו ע

תאריך : ________

חתימה : ________

לעיון ○ **למכרז** ○ **לביצוע** ▨

תכנון בהנדסה אזרחית,
דרכים, תנועה ורמזורים

לוי & שטרק
מהנדסים יועצים בע"מ
אברהם לוי ,
יוסי שטרק , אריה צוק

חיפה , רח' יפו 145 א'
ת.ד. 9833 , מיקוד 31098
טל. 04-8553655
פקס. 04-8553654
e-mail: office@levyshtark.co.il

מכון התקנים הישראלי

הוכן עבור : משרד הבינוי והשיכון חיפה	שם התכנית : רובע האגרוף דרום מערכת כבישים וניקוז פרט ביצוע חלל כהנים
המקום : עכו	
תכנית מס' : 1685/2.5	

קנים : כמסומן	תאריך : 04/02/16	המבצע אחראי לבדיקת המידות ולהתאמתן במקום. על המבצע לבקר את כל המידות. על כל טעות או אי התאמה עליו להודיע למתכנן.
תכנן : מיכאל	ביקר : מיכאל	
שרטט : טטיאנה	אישר : אברהם	

H:\Micha_team\1685\dwg\pratim\prat-5.dwg, 07/02/2016 14:04:48, tatiana,
HP Designjet 1050C by HP.pc3