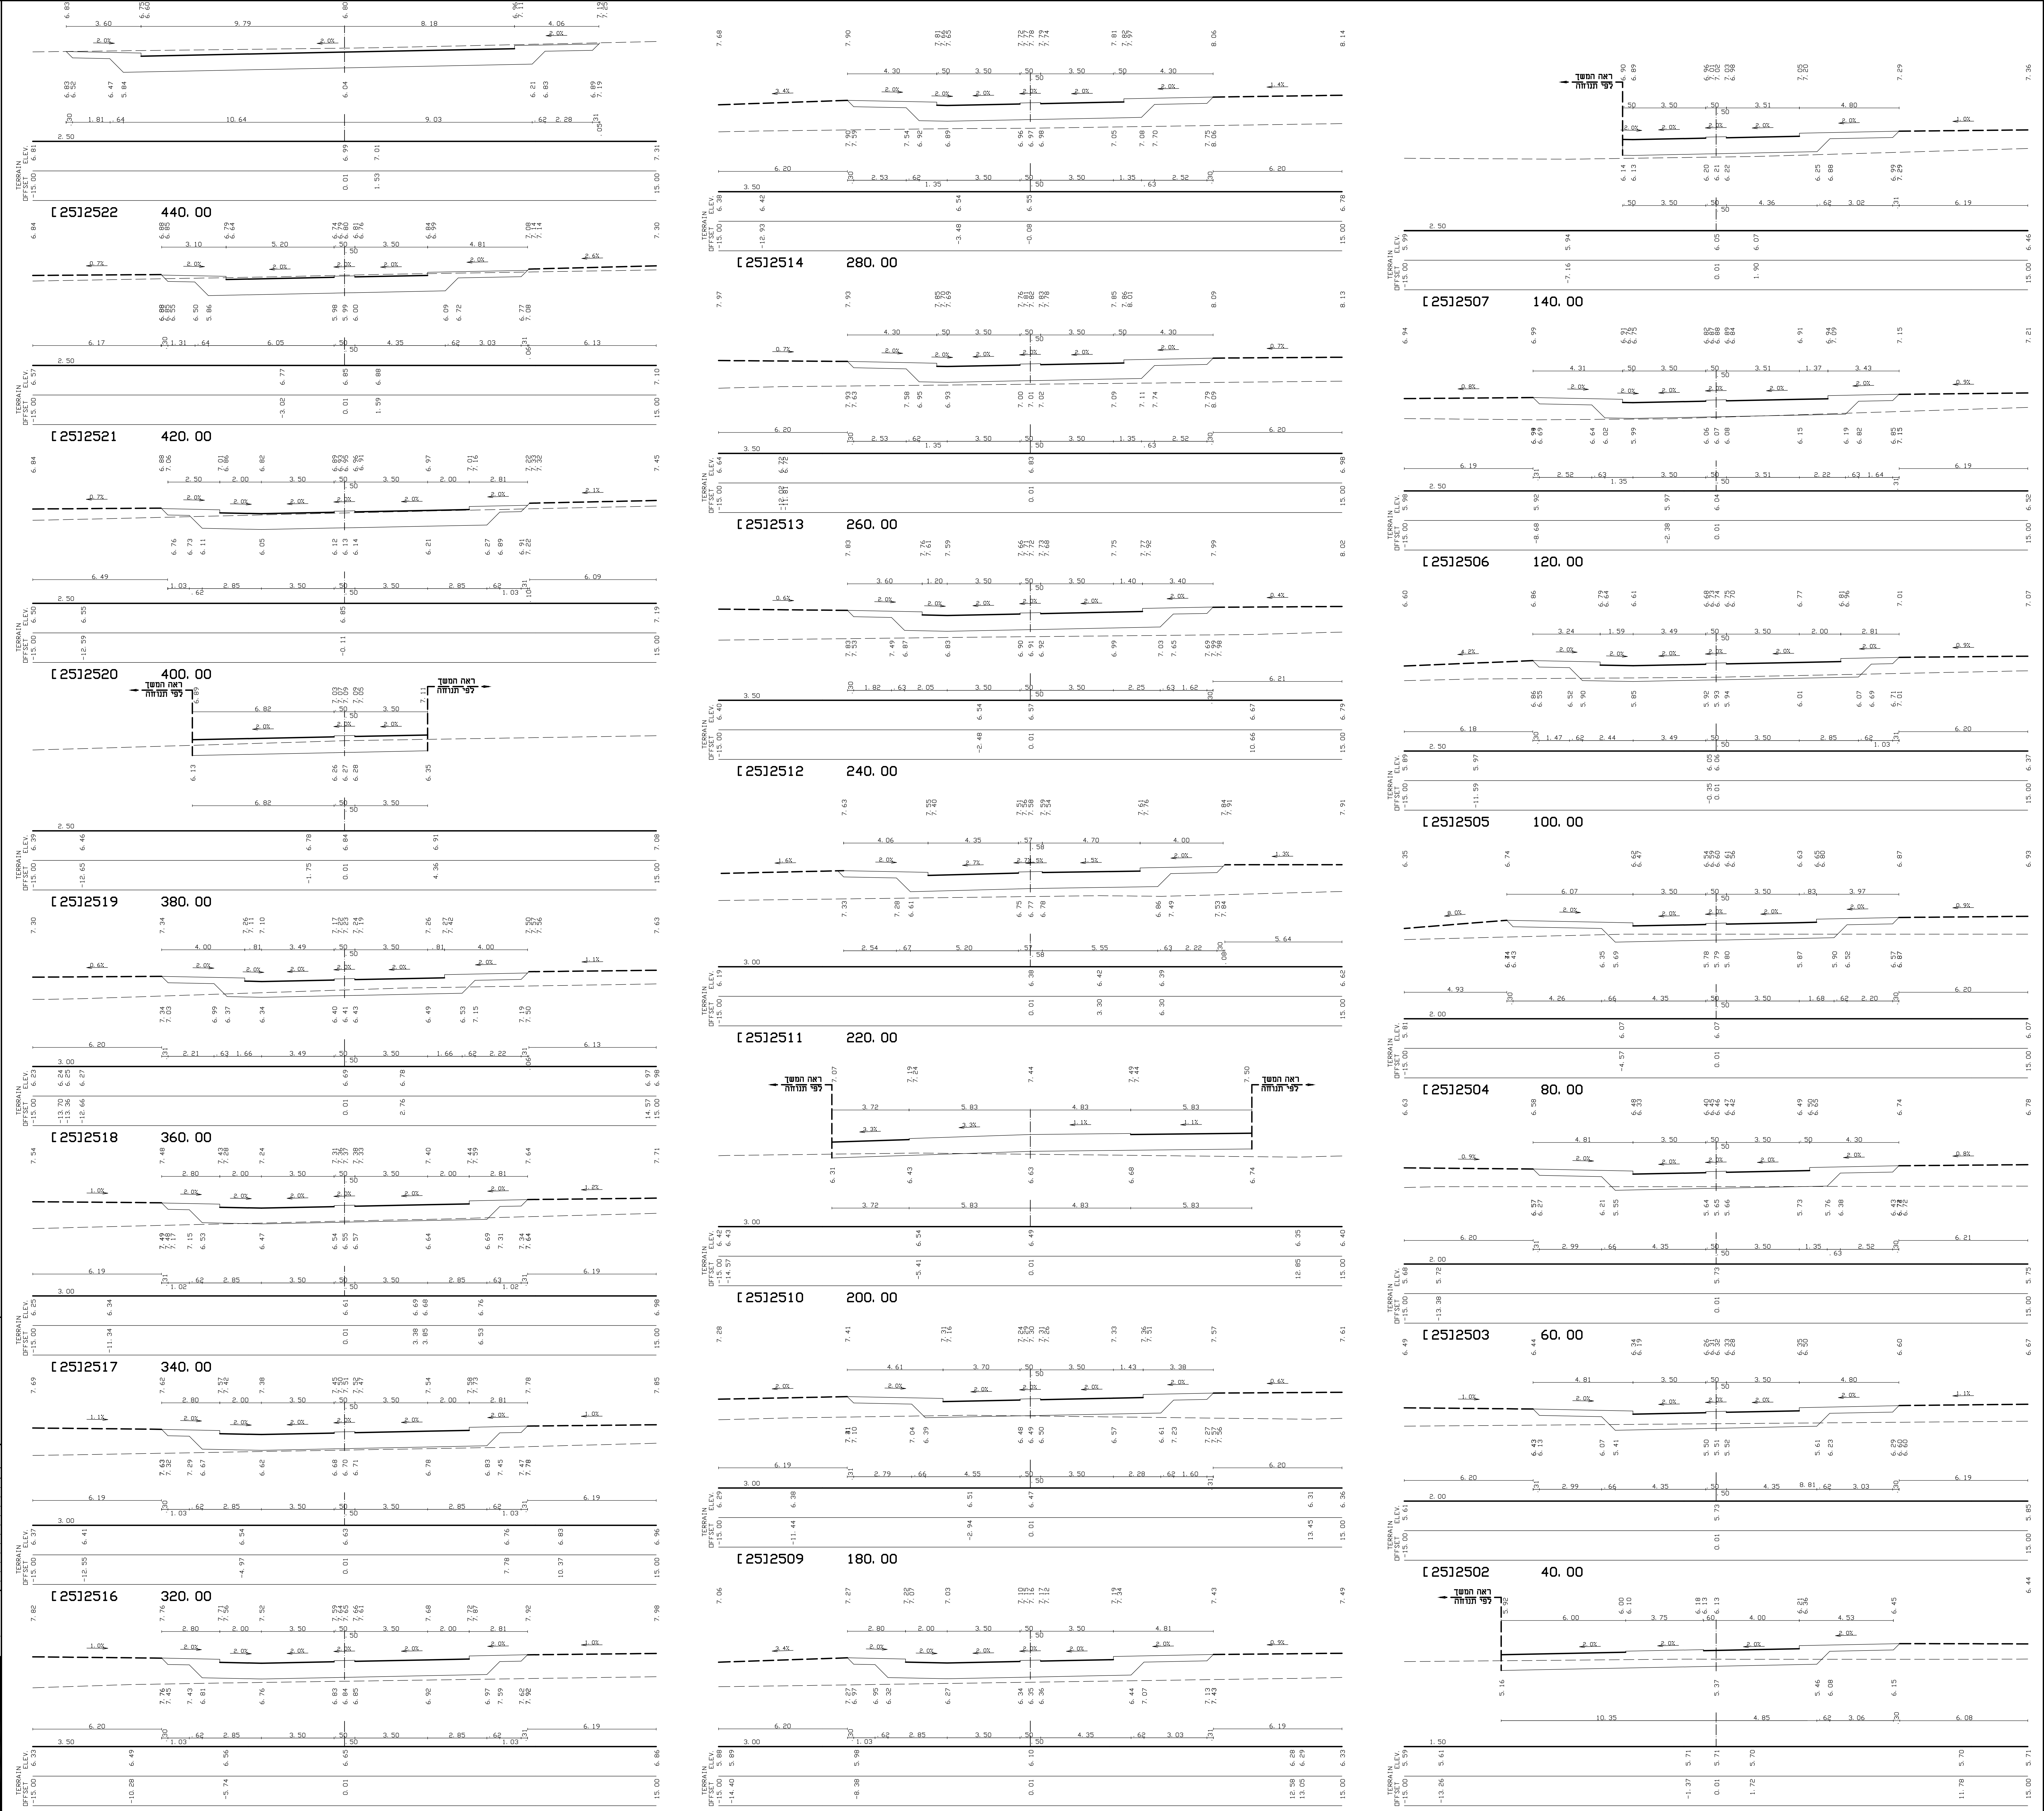
[25]2522 440.00
[25]2521 420.00
[25]2520 400.00
[25]2519 380.00
[25]2518 360.00
[25]2517 340.00
[25]2516 320.00
[25]2515 300.00
[25]2514 280.00
[25]2513 260.00
[25]2512 240.00
[25]2511 220.00
[25]2510 200.00
[25]2509 180.00
[25]2508 160.00
[25]2507 140.00
[25]2506 120.00
[25]2505 100.00
[25]2504 80.00
[25]2503 60.00
[25]2502 40.00
[25]2501 20.00
TERRAIN ELEV.
OFFSET
ראה המשך לפי תנוחה

כביש מס' 25

הערה:

בשלב א' הסלילה הינה חלקית, במפלסים נמוכים מהמפלסים הסופיים כמפורט להלן :

1. ברחובות משולבים 10 ס"מ

2. בכבישי אספלט 5 ס"מ

מקרא:

מפלס עבודות עפר במגרשים — — — — — — —

שמות קבצי מחשב

שינויים ותוספות

מס'	מהות השינוי	סטטוס	חתימה	תאריך
1	עדכון חתכים לרוחב למכרז	למכרז	ילנה	07.04.11
2	עדכון חתכים לרוחב למכרז	למכרז	ילנה	3.07.11
3	עדכון תכנית לביצוע	ביצוע	ילנה	6.11.11
4				
5				
6				
7				
8				
9				
10				
11				
12				

ל ב צ ו ע

תאריך : ________

חתימה : ________

לעיון ○ **למכרז** ○ **לביצוע** ▨

תכנון בהנדסה אזרחית,
דרכים, תנועה ורמזורים

לוי & שטרק
מהנדסים יועצים בע"מ
אברהם לוי ,
יוסי שטרק , אריה צוק

חיפה , רח' יפו 145 א'
ת.ד. 9833 , מיקוד 31098
טל. 04-8553655
פקס. 04-8553654
e-mail: office@levyshtark.co.il

מכון התקנים הישראלי

שם התכנית :
רובע האגרוף דרום
מערכת כבישים וניקוז
חתכים לרוחב
כביש מס' 25

הוכן עבור : משרד הבינוי והשיכון חיפה
המקום : עכו
תכנית מס' : 1685/4.1
קנימ : 1:100
תאריך : 15.02.11
תכנן : מיכאל
ביקר : אברהם
שרטט : ילנה
אישר : אברהם

המבצע אחראי לבדיקת המידות ולהתאמתן במקום.
על המבצע לבקר את כל המידות.
על כל טעות או אי התאמה עליו להודיע למתכנן.

D:\1685\DWG\dcs\DCS.dwg, 06/11/2011 17:51:39, elena