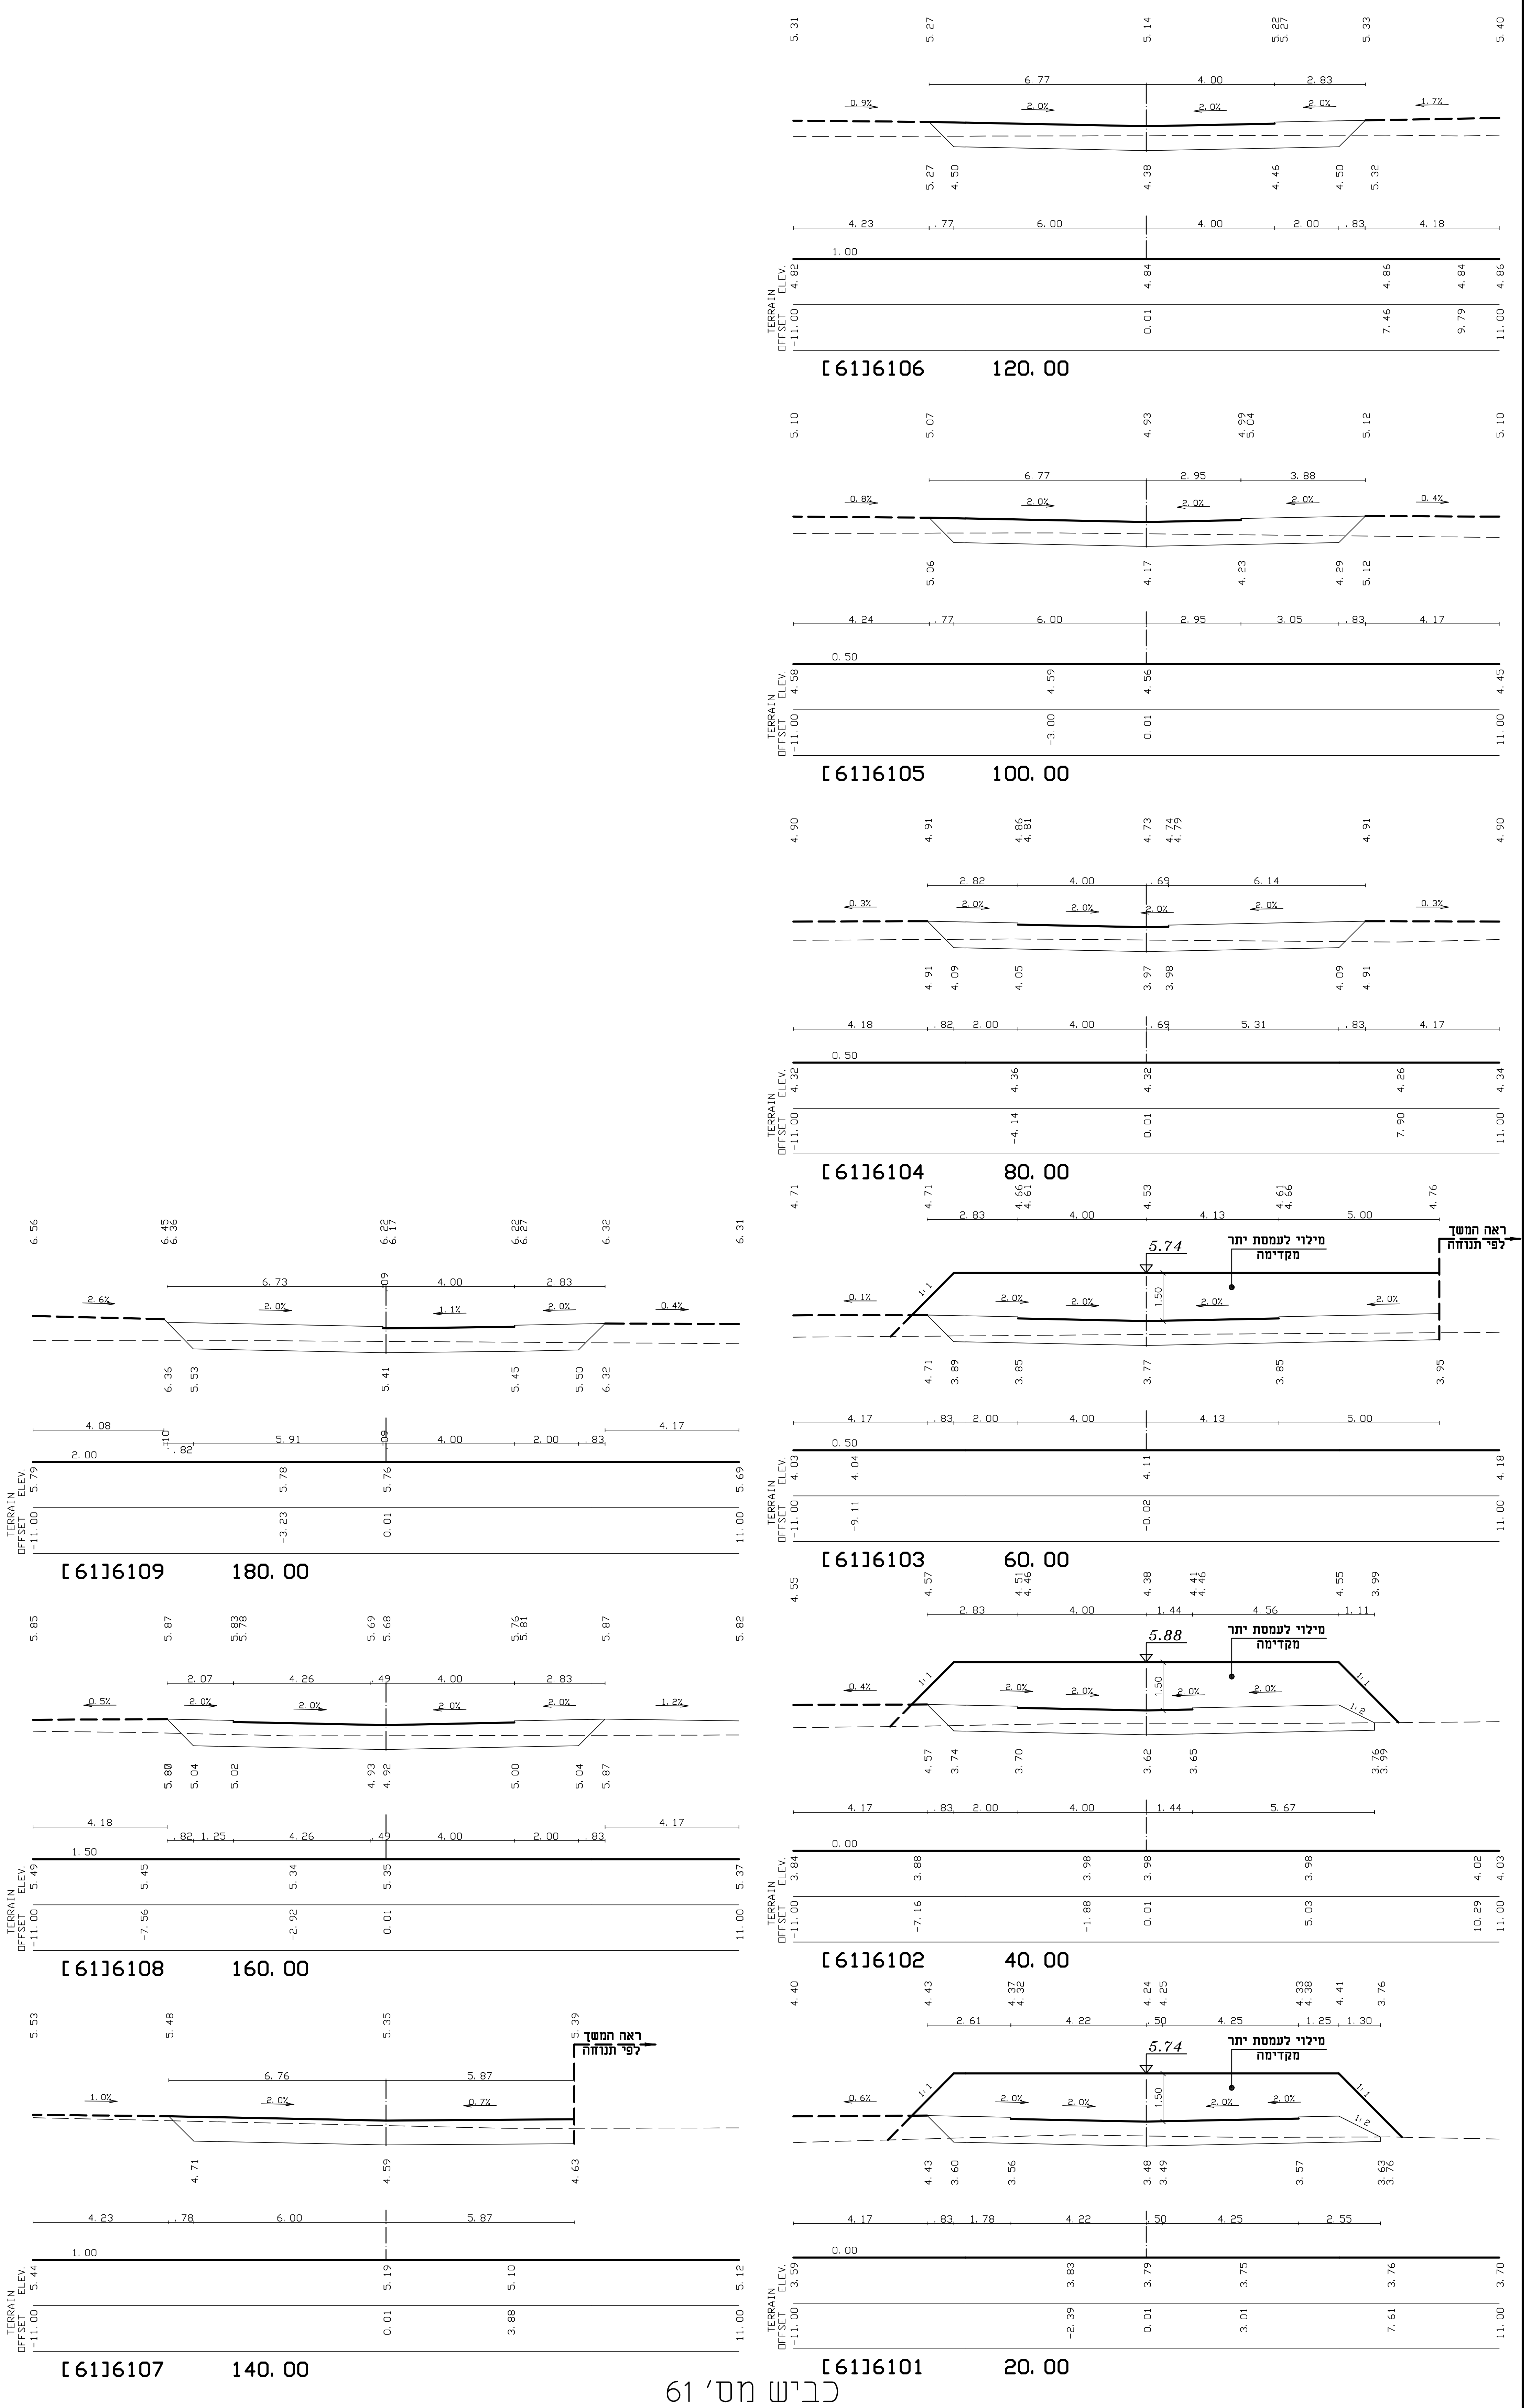
[61]6106 120.00
[61]6105 100.00
[61]6104 80.00
[61]6103 60.00
[61]6102 40.00
[61]6101 20.00
[61]6109 180.00
[61]6108 160.00
[61]6107 140.00
מילוי לעמסת יתר מקדימה
ראה המשך לפי תנוחה
TERRAIN ELEV.
OFFSET

כביש מס' 61


[27]2714 280.00
[27]2713 260.00
[27]2712 240.00
[27]2711 220.00
[27]2710 200.00
[27]2709 180.00
[27]2708 160.00
[27]2707 140.00
[27]2706 120.00
[27]2705 100.00
[27]2704 80.00
[27]2703 60.00
[27]2702 40.00
[27]2701 20.00
ראה המשך לפי תנוחה
TERRAIN ELEV.
OFFSET

כביש מס' 27

חתך טיפוסי לעמסה מקדימה
ראה תכנית 1685\2,3

הערה:

בשלב א' הסלילה הינה חלקית, במפלסים נמוכים מהמפלסים הסופיים כמפורת להלן :

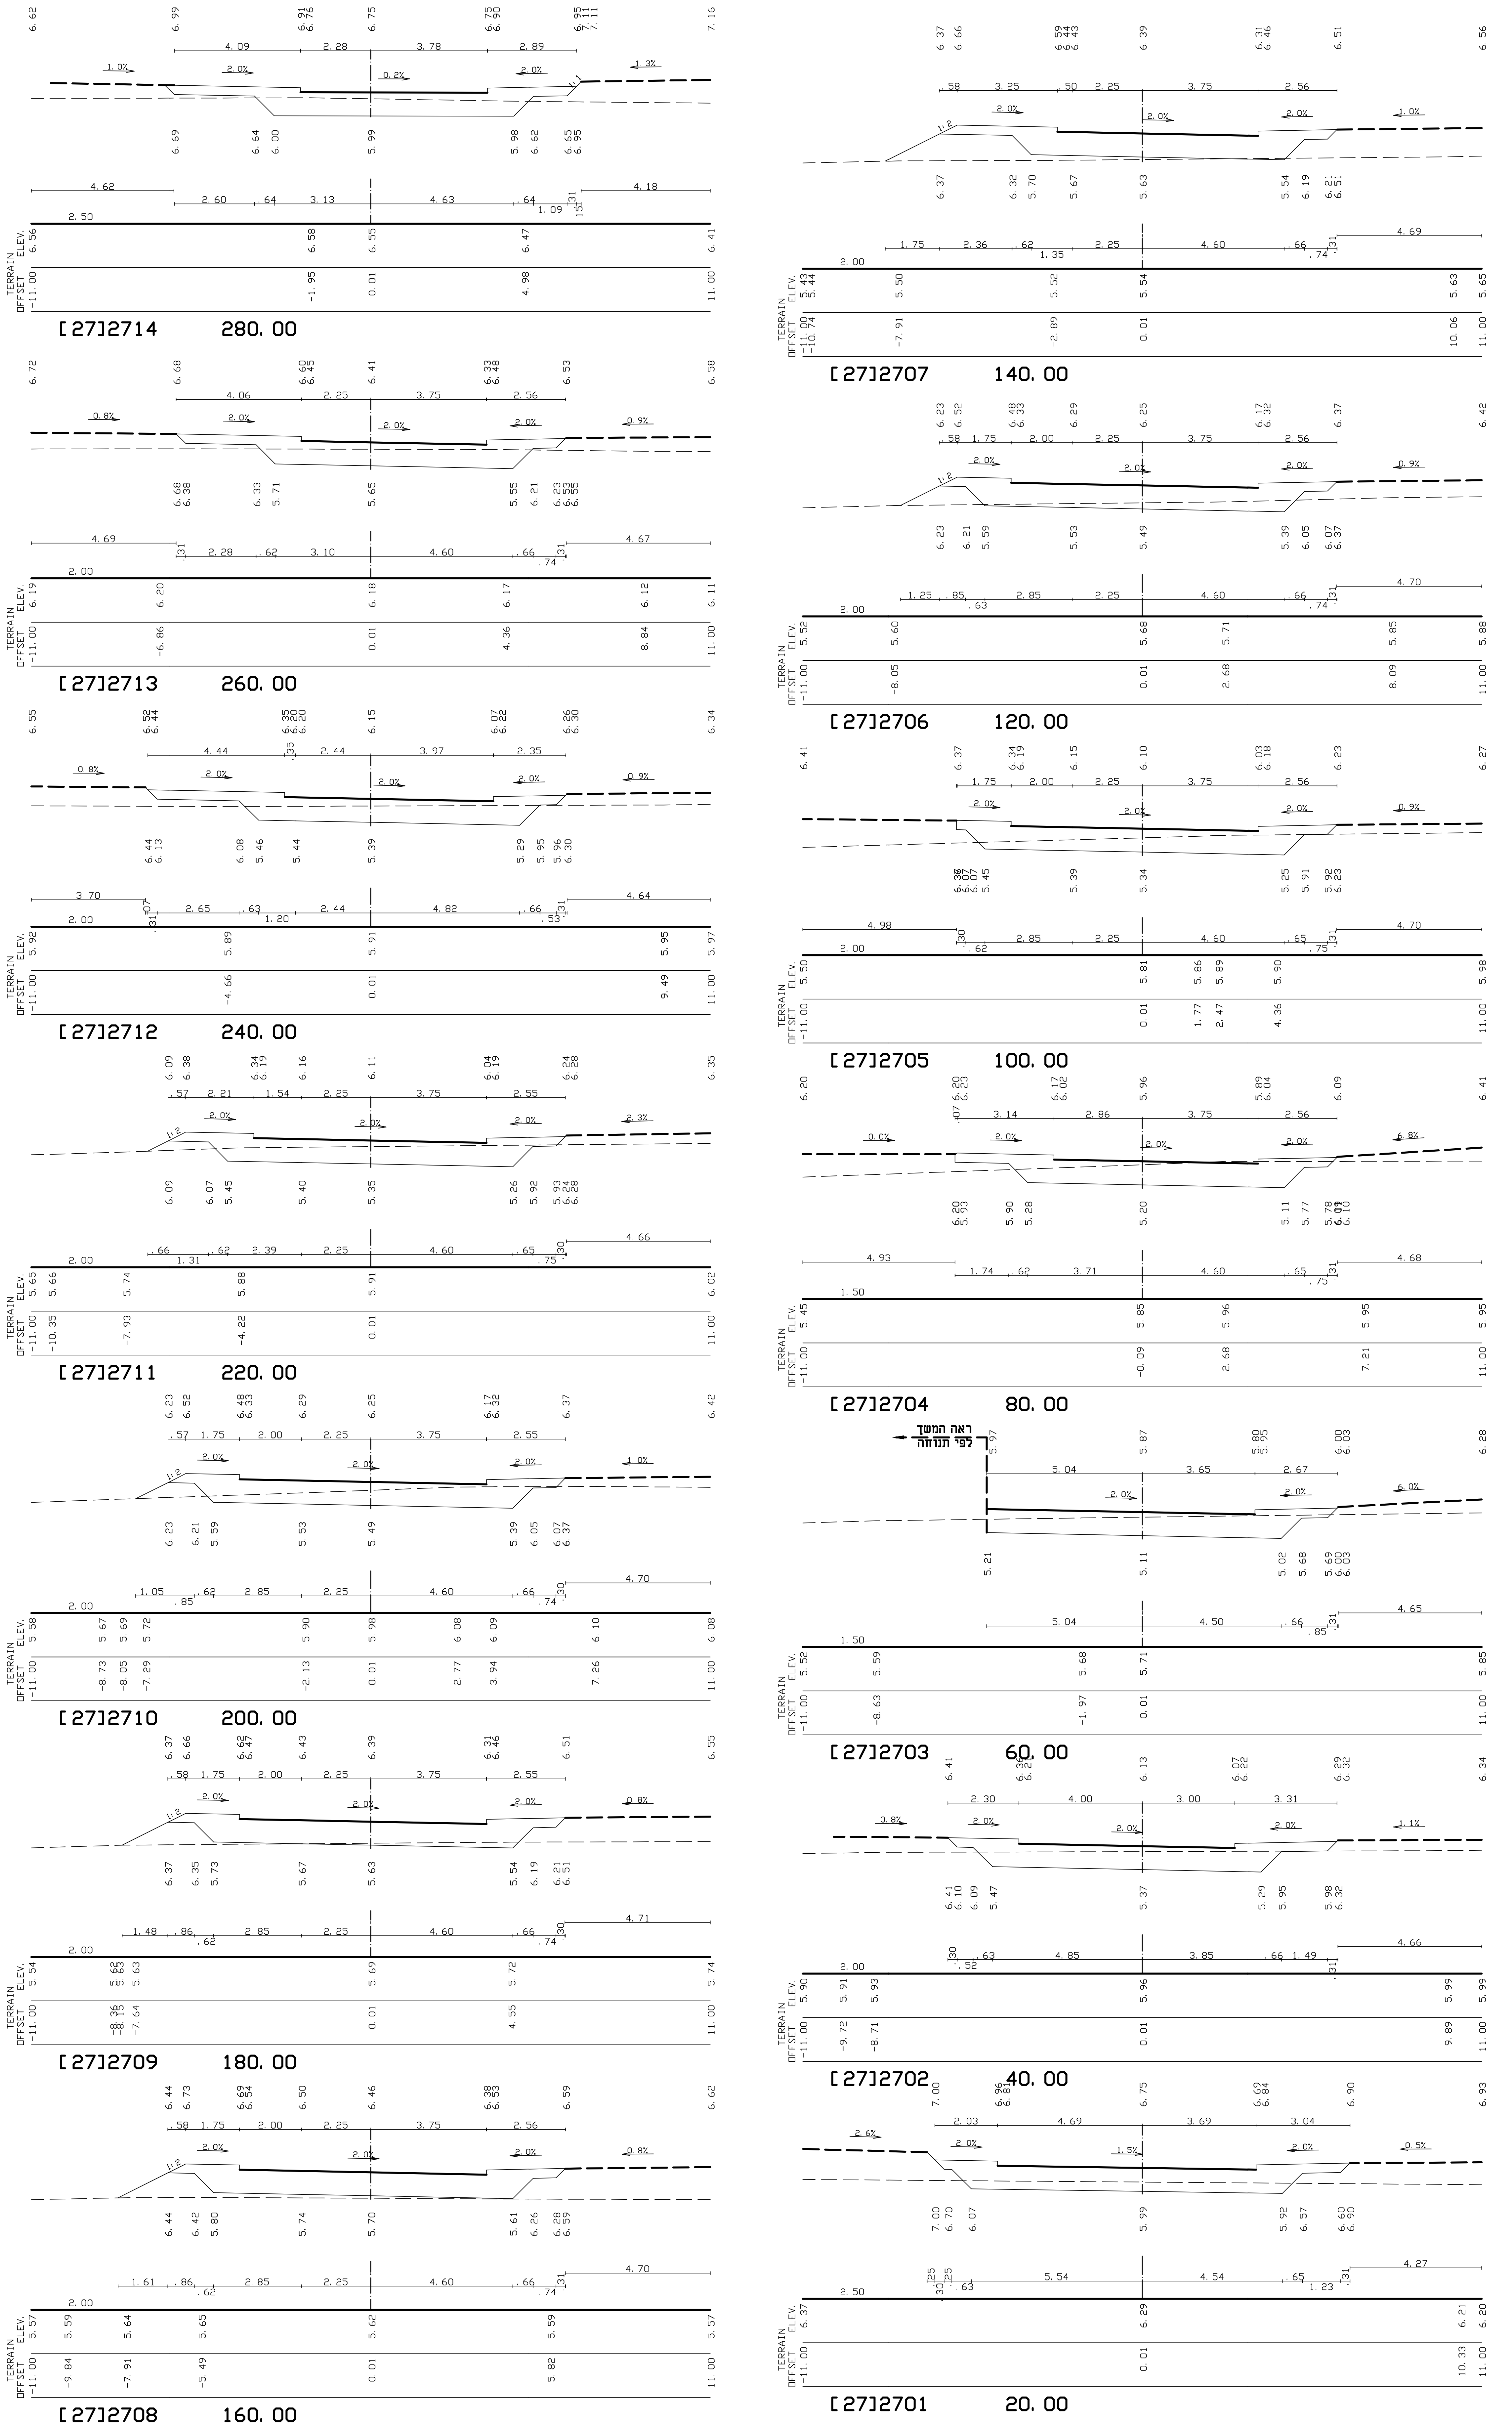1. **ברחובות משולבים 10 ס"מ**
2. **בכבישי אספלט 5 ס"מ**

מקרא:

מפלס עבודות עפר במגרשים - - - - - - - -

שמות קבצי מחשב

שינויים ותוספות

מסי	מהות השינוי	סטטוס	חתימה	תאריך
1	עדכון חתכים לרוחב למכרז	למכרז	ילנה	07.04.11
2	הספת עמסת יתר מקדימה בכביש מס' 61 ועדכון חתכים בכביש מס' 27	למכרז	ילנה	17.07.11
3	עדכון תכנית לביצוע	ביצוע	ילנה	6.11.11
4				
5				
6				
7				
8				
9				
10				
11				
12				

ל ב צ ו ע

תאריך : ________

חתימה : ________

לעיון ○ **למכרז** ○ **לביצוע** ▨

תכנון בהנדסה אזרחית,
דרכים, תנועה ורמזורים

לוי & שטרק
מהנדסים יועצים בע"מ
אברהם לוי ,
יוסי שטרק , אריה צוק

חיפה , רח' יפו 145 א'
ת.ד. 9833 , מיקוד 31098
טל. 04-8553655
פקס. 04-8553654
e-mail: office@levyshtark.co.il

מכון התקנים הישראלי
ISO 9001

הוכן עבור : **משרד הבינוי והשיכון חיפה**

המקום : עכו

תכנית מס' : 1685/4.2

קנ"מ : 1:100
תאריך : 15.02.11

תכנן : מיכאל
ביקר : אברהם

שרטט : ילנה
אישר : אברהם

שם התכנית :
רובע האגרוף דרום
מערכת כבישים וניקוז
חתכים לרוחב
כבישים מס' 27,61

המבצע אחראי לבדיקת המידות ולהתאמתן במקום.
על המבצע לבקר את כל המידות.
על כל טעות או אי התאמה עליו להודיע למתכנן.

D:\1685\DWG\dcs\DCS.dwg, 06/11/2011 17:52:21, elena