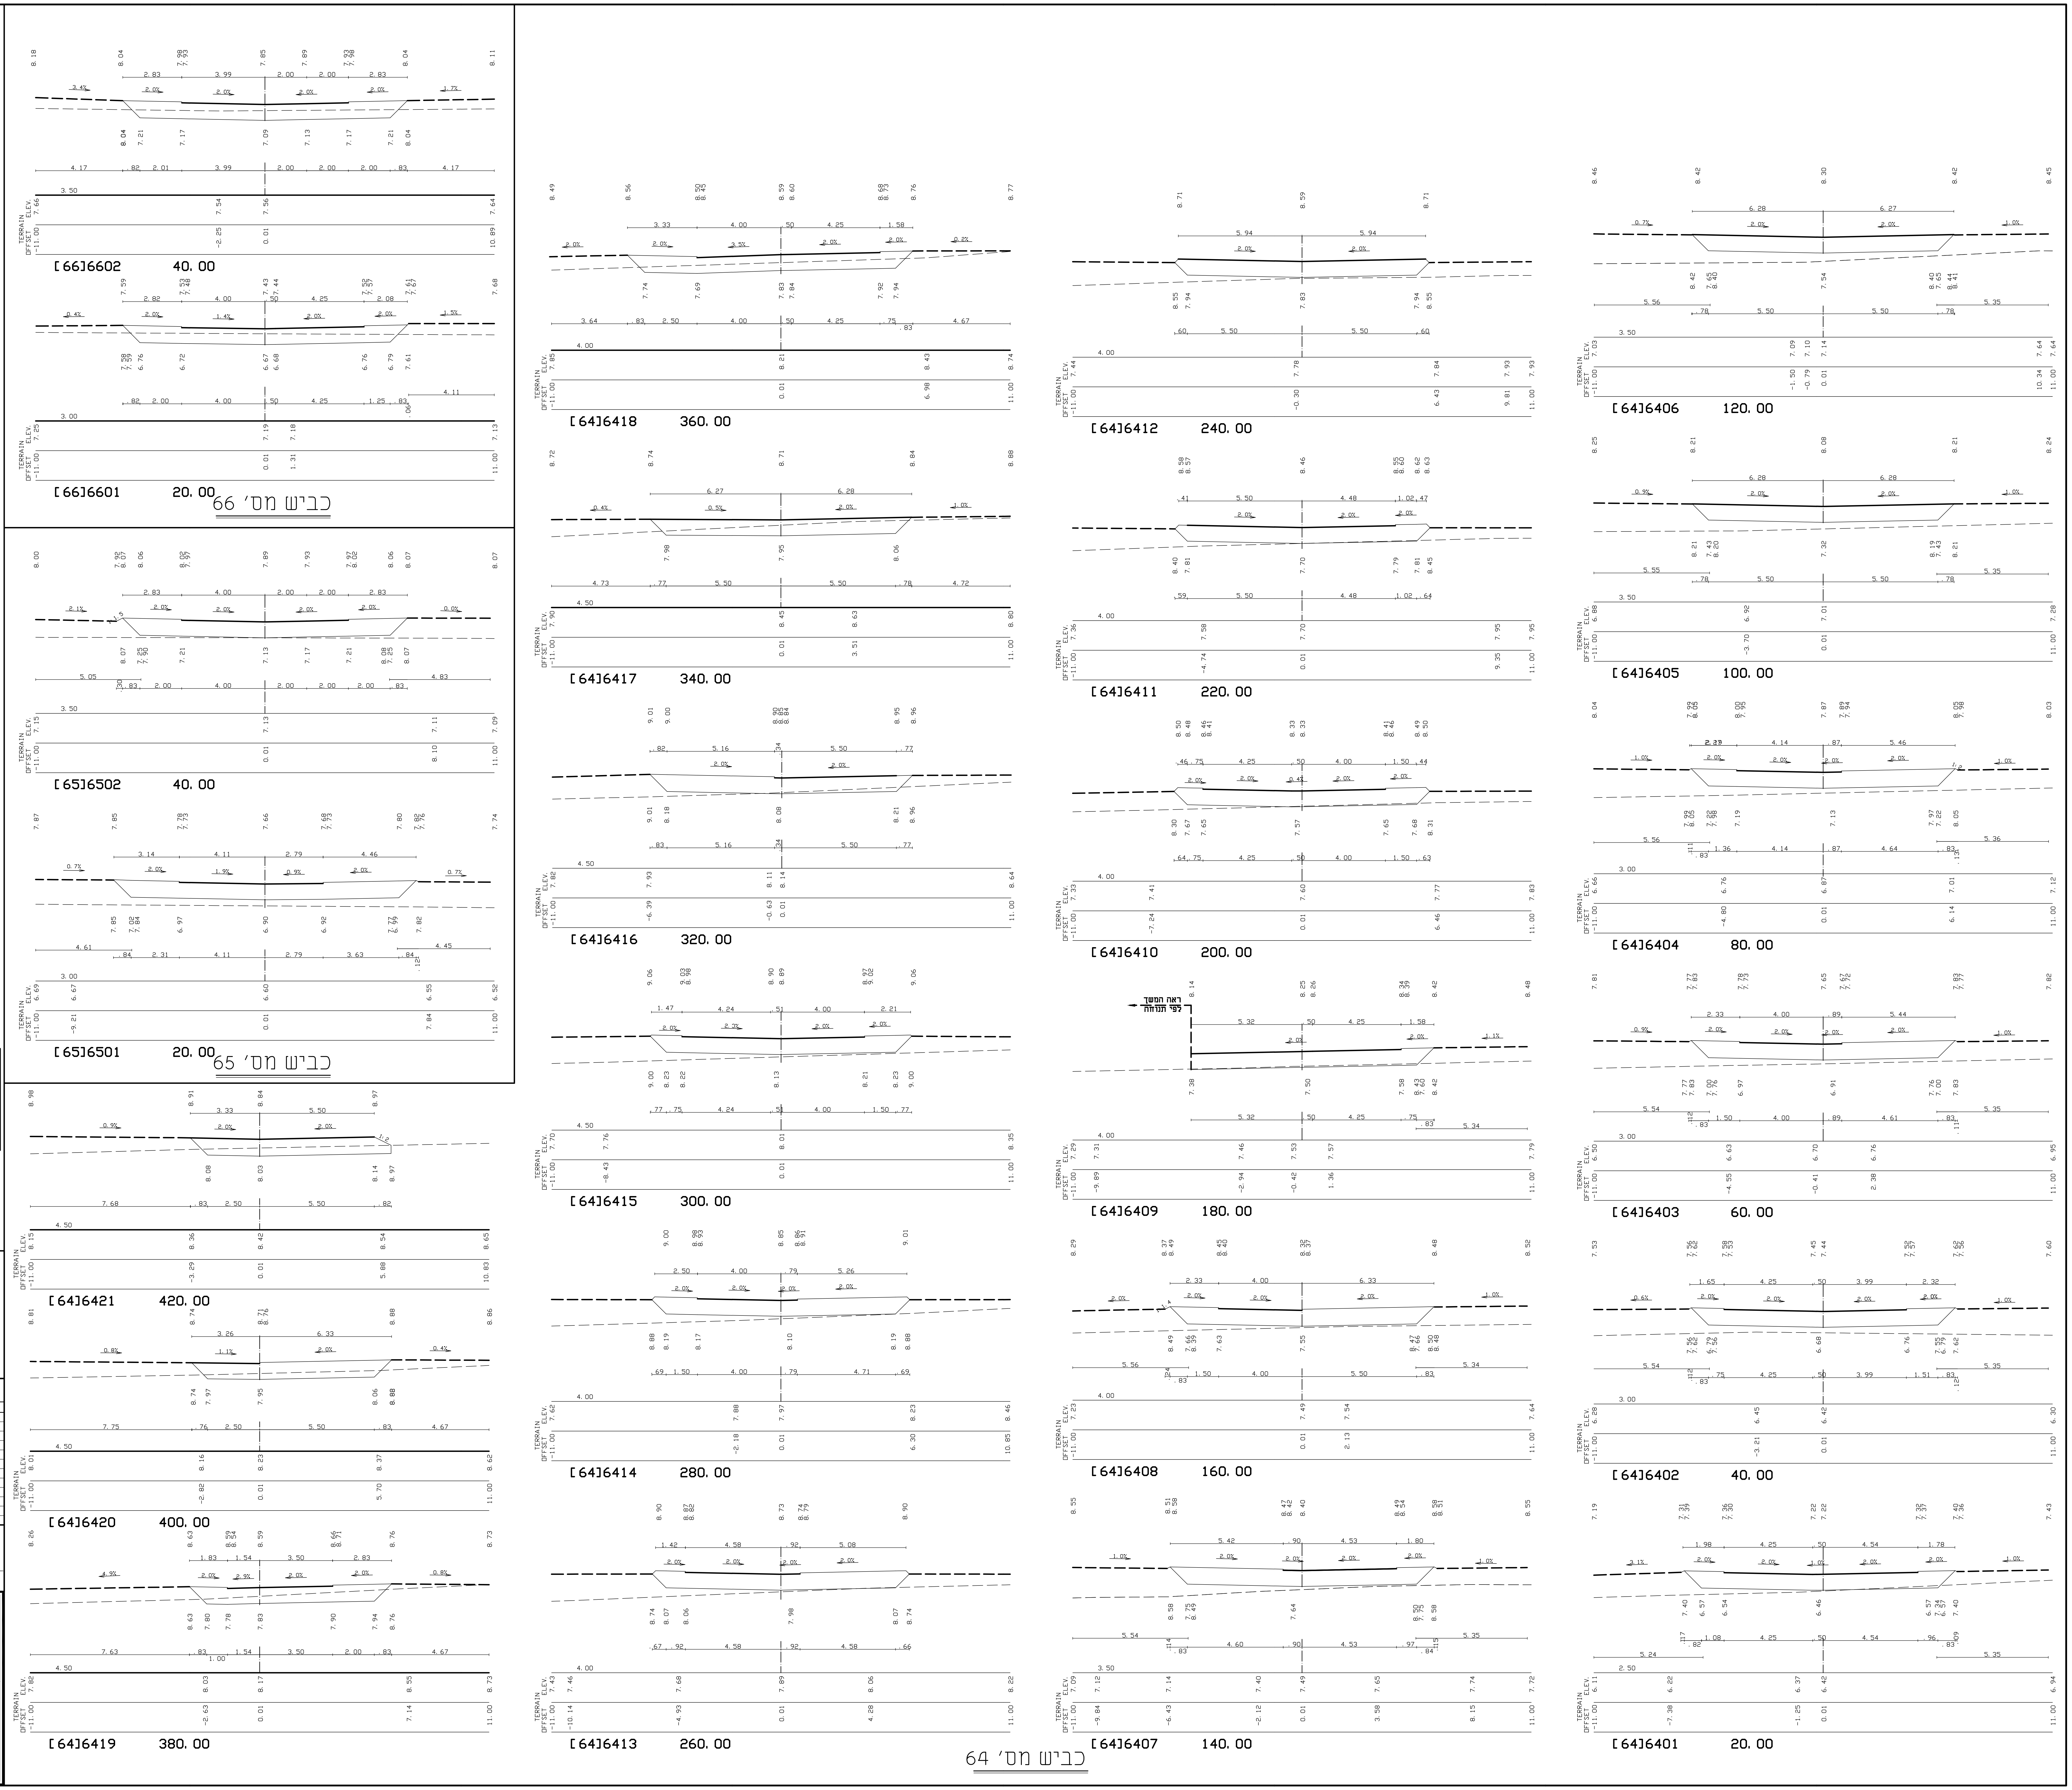
[66]6602 40.00
[66]6601 20.00
[65]6502 40.00
[65]6501 20.00
[64]6421 420.00
[64]6420 400.00
[64]6419 380.00
[64]6418 360.00
[64]6417 340.00
[64]6416 320.00
[64]6415 300.00
[64]6414 280.00
[64]6413 260.00
[64]6412 240.00
[64]6411 220.00
[64]6410 200.00
[64]6409 180.00
[64]6408 160.00
[64]6407 140.00
[64]6406 120.00
[64]6405 100.00
[64]6404 80.00
[64]6403 60.00
[64]6402 40.00
[64]6401 20.00
TERRAIN ELEV.
OFFSET
ראה המשך לפי תנוחה

כביש מס' 66

כביש מס' 65

כביש מס' 64

הערה:

בשלב אי הסלילה הינה חלקית, במפלסים נמוכים מהמפלסים הסופיים כמפורת להלן :

1. **ברחובות משולבים 10 ס"מ**
2. **בכבישי אספלט 5 ס"מ**

מקרא:

מפלס עבודות עפר במגרשים - - - - - - - -

שמות קבצי מחשב

שינויים ותוספות

מסי	מהות השינוי	סטטוס	חתימה	תאריך
1	עדכון חתכים לרוחב למכרז	למכרז	ילנה	07.04.11
2	עדכון חתכים לרוחב למכרז	למכרז	ילנה	07.07.11
3	עדכון תכנית לביצוע	ביצוע	ילנה	6.11.11
4	עדכון חתכים כבישים מס' 65, 64 - חתכים 6401-6416	ביצוע	טטיאנה	05.01.16
5				
6				
7				
8				
9				
10				
11				
12				

ל ב צ ו ע

תאריך : ________

חתימה : ________

לעיון ○ **למכרז** ○ **לביצוע** ▨

תכנון בהנדסה אזרחית,
דרכים, תנועה ורמזורים

לוי & שטרק
מהנדסים יועצים בע"מ
אברהם לוי ,
יוסי שטרק , אריה צוק

חיפה , רח' יפו 145 א'
ת.ד. 9833 , מיקוד 31098
טל. 04-8553655
פקס. 04-8553654
e-mail: office@levyshtark.co.il

מכון התקנים הישראלי

הוכן עבור : משרד הבינוי והשיכון חיפה

המקום : עכו

תכנית מס' : 1685/4.4

קנ"מ : 1:100

תאריך : 15.02.11

תכנן : מיכאל

ביקר : אברהם

שרטט : ילנה

אישר : אברהם

שם התכנית :

רובע האגרוף דרום
מערכת כבישים וניקוז
חתכים לרוחב
כבישים מס' 66,65,64

המבצע אחראי לבדיקת המידות ולהתאמתן במקום.
על המבצע לבקר את כל המידות.
על כל טעות או אי התאמה עליו להודיע למתכנן.

H:\Micha_team\1685\dwg\dcs\DCS.dwg, 18/01/2016 08:25:27, HP DesignJet 1050C by HP.pc3