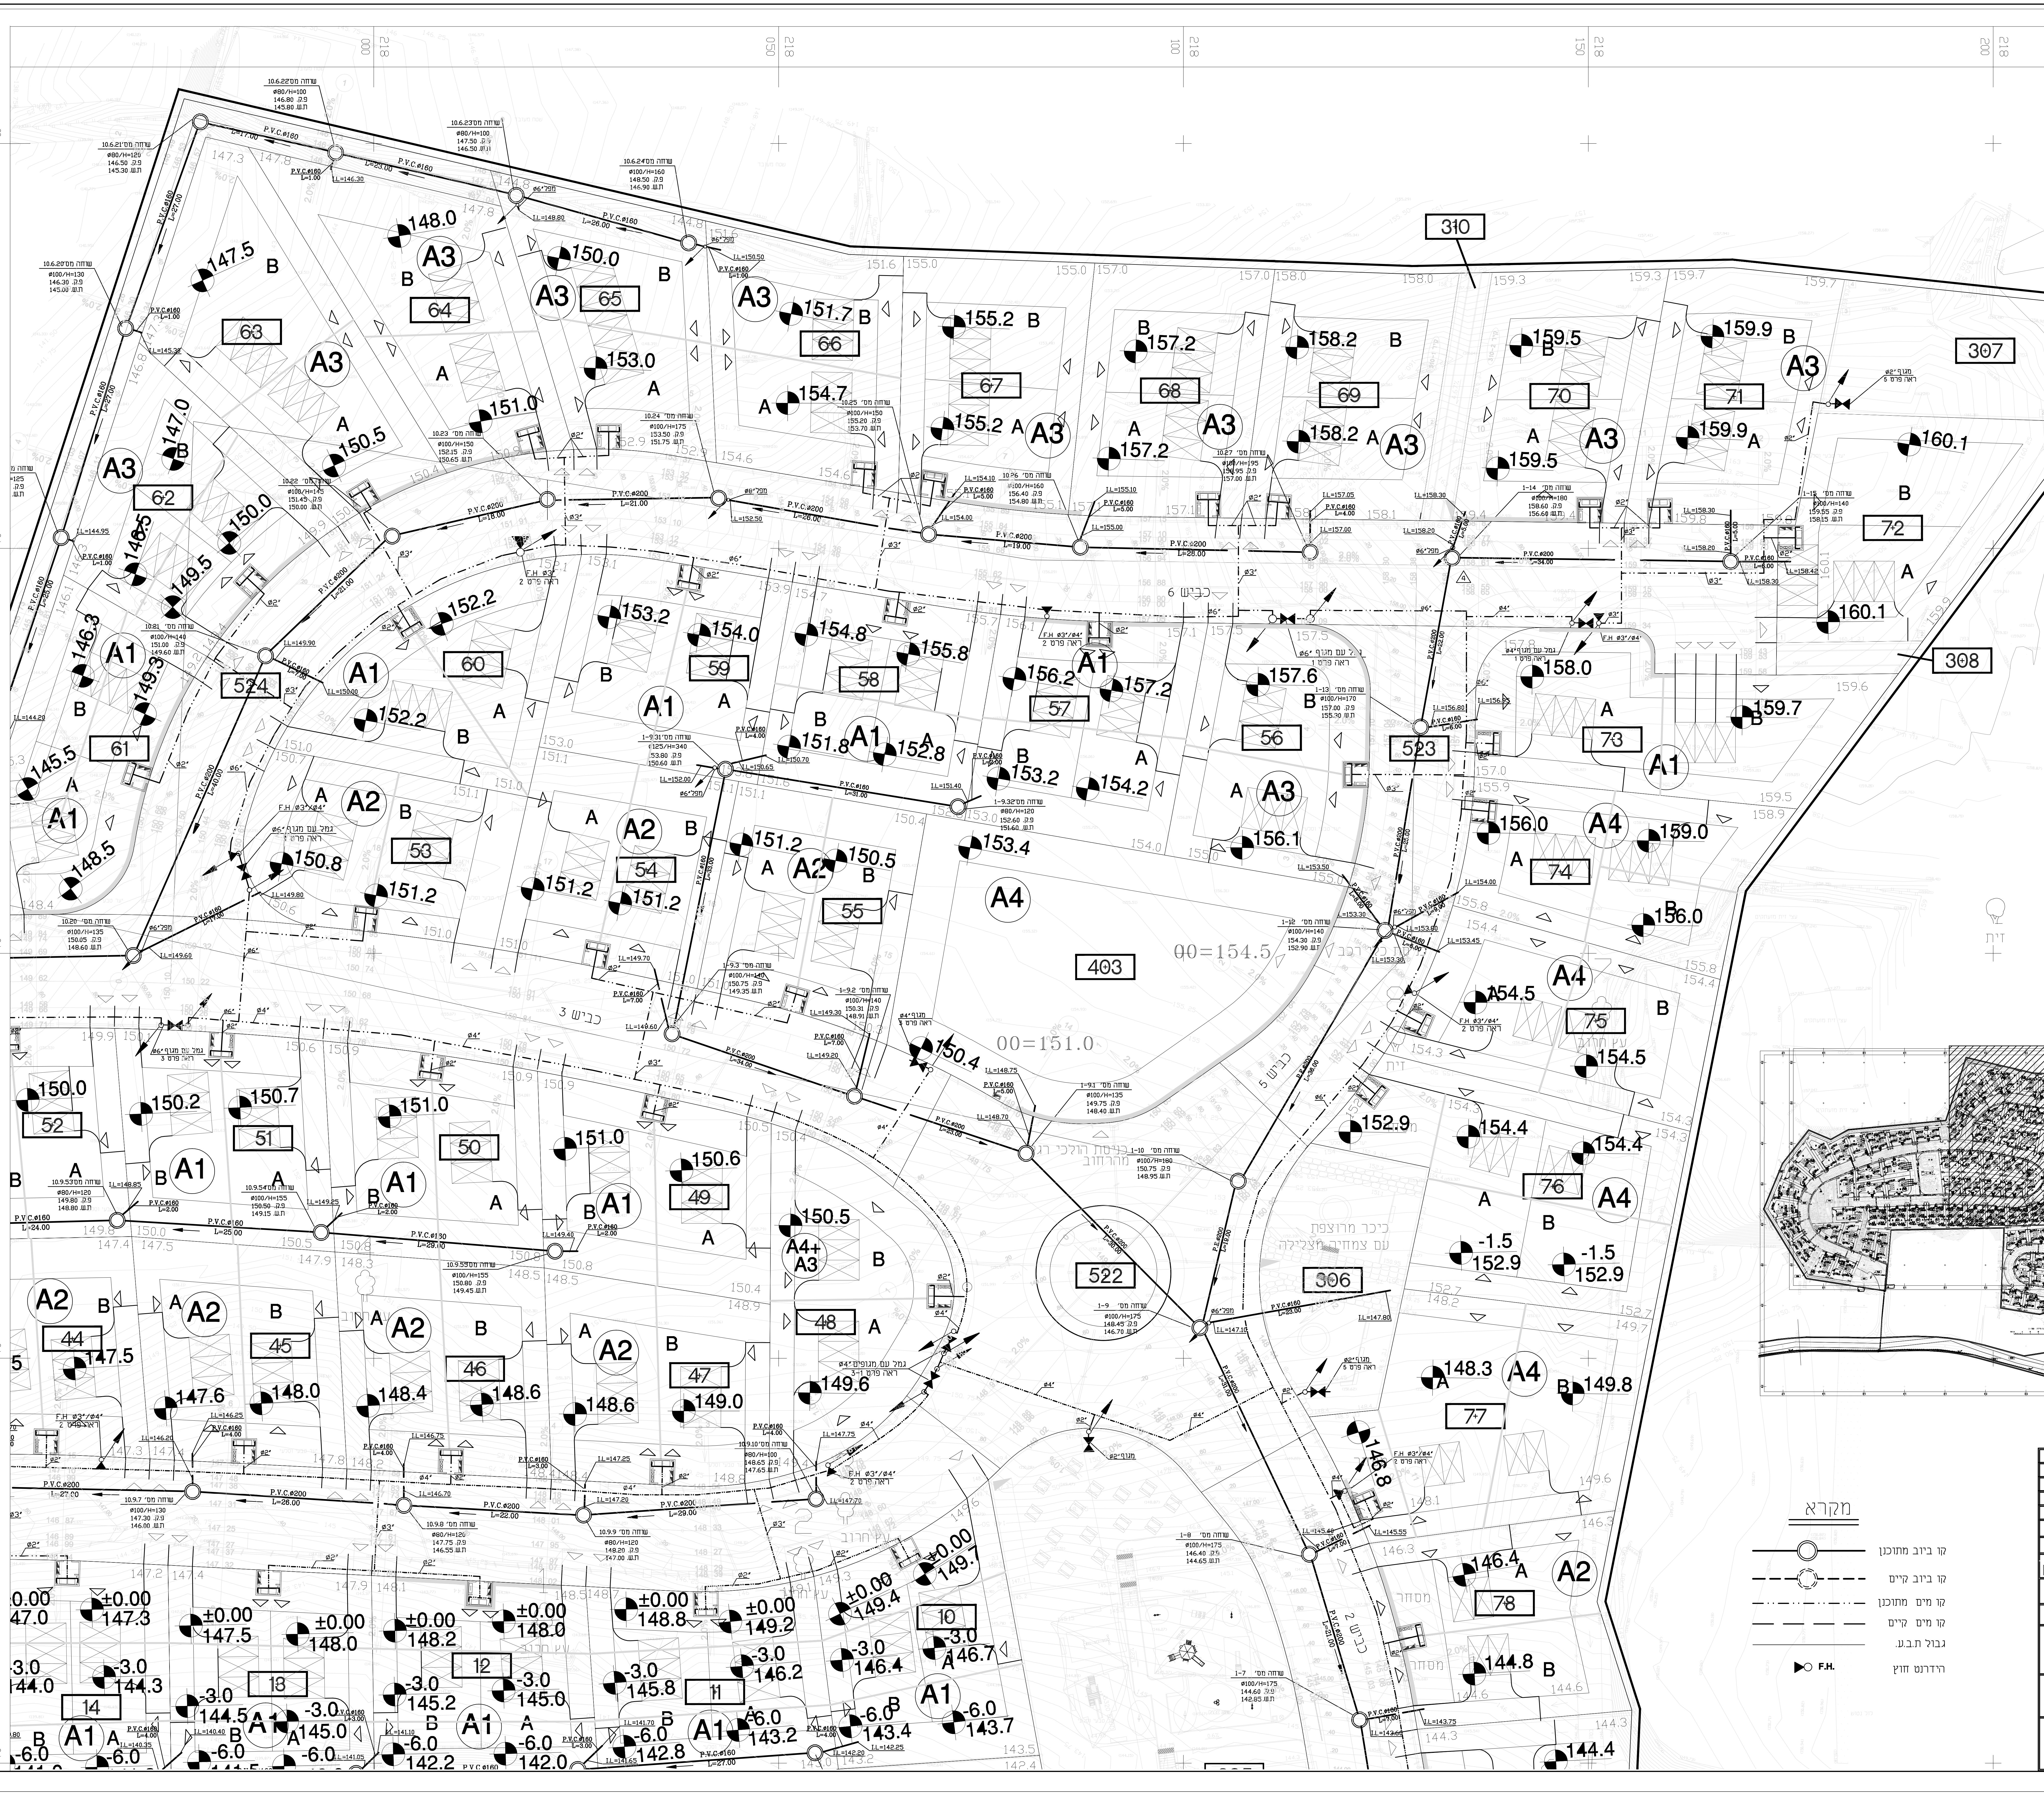

כביש 2
כביש 3
כביש 5
כביש 6
כיכר מרוצפת
עם עמודי הצללה
403
522
523
524
306
307
308
310
00=151.0
00=154.5
A1
A2
A3
A4
P.V.C.Ø160
P.V.C.Ø200
F.H.

מקרא

קו ביוב מתוכנן	─◎─
קו ביוב קיים	‐ ‐◌‐ ‐
קו מים מתוכנן	—··—··—
קו מים קיים	— — —
גבול ת.ב.ע.	────
הידרנט חוץ	▶○ F.H.

4 תאום מערכות	17.04.16
3 תאום מערכות	12.04.16
2 עדכון כללי	15.03.16
1 עדכון כללי	12.01.16

לעיון ▨ לביצוע ☐ למכרז ▨

מס. גליון	תאריך 19.10.14
1	ק"מ: 1:250

שם העבודה:
ירכא שכונה מערבית

נושא הגיליון:
קווי מים וביוב
אזור 1

קלוג דוד אינג'
רח' פלמ"ח 20
טל: 04-8254348 נייד: 050-7233024