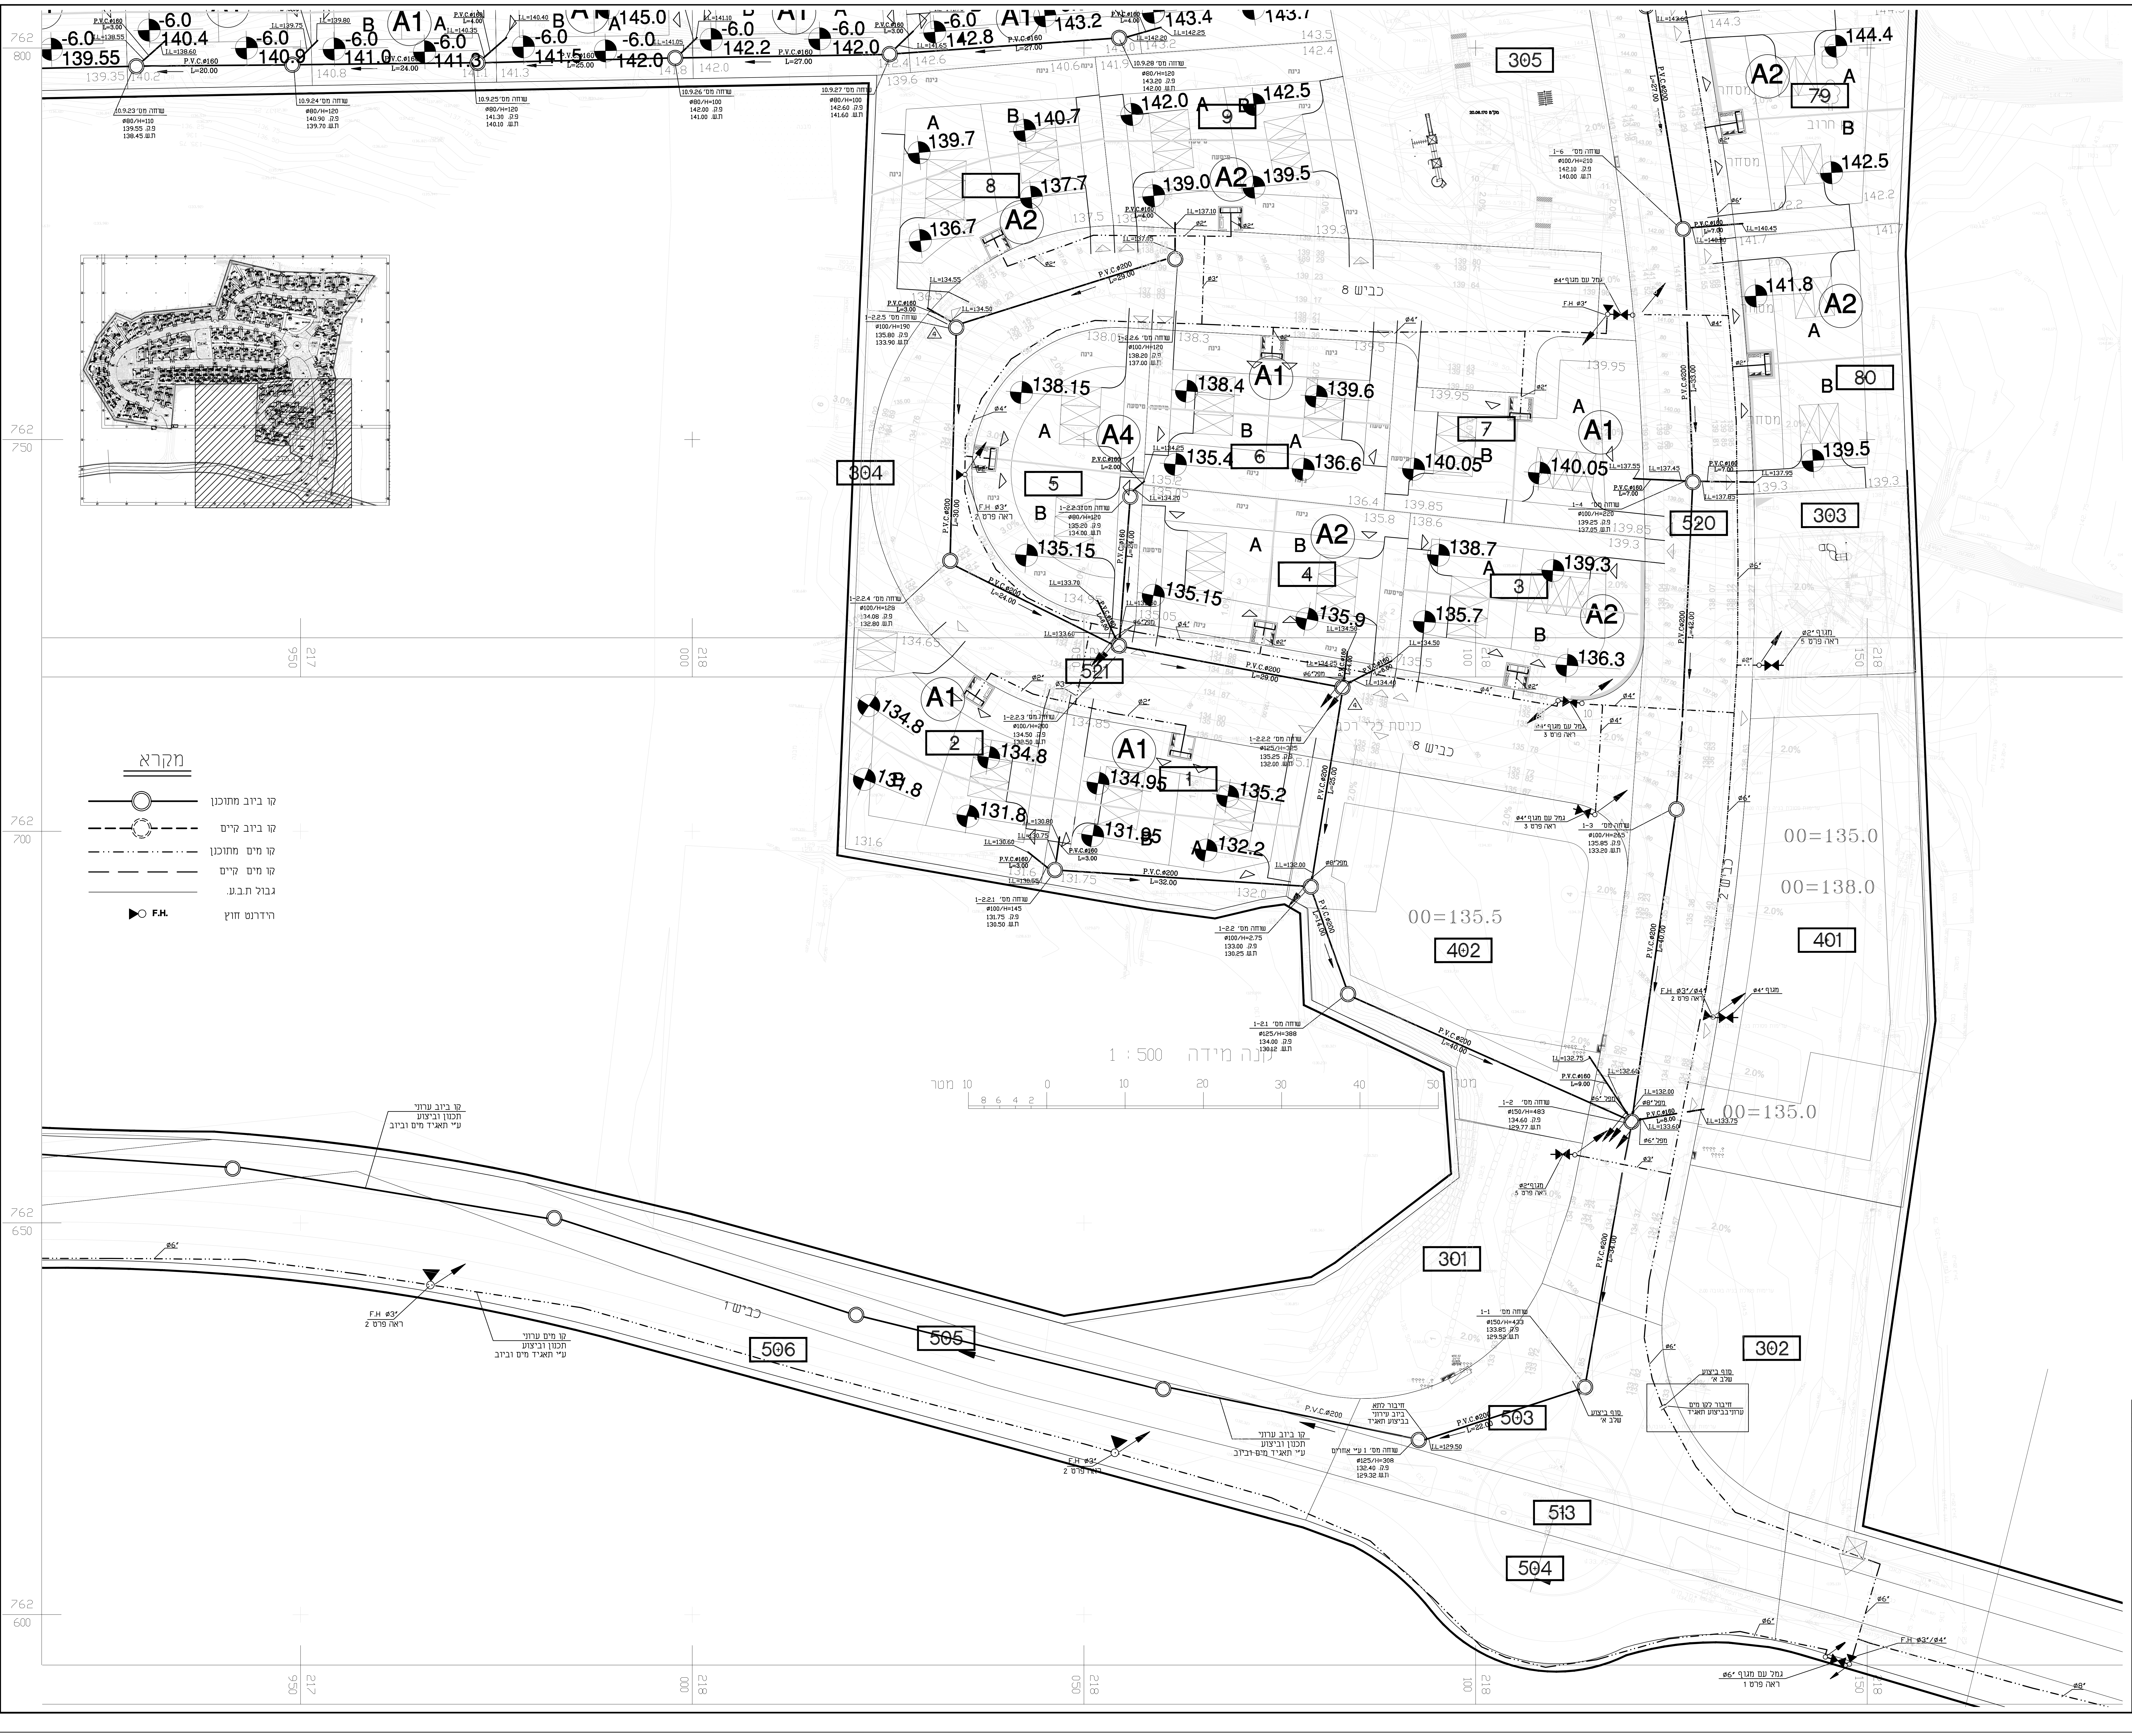
מקרא
קו ביוב מתוכנן
קו ביוב קיים
קו מים מתוכנן
קו מים קיים
גבול ת.ב.ע.
F.H. הידרנט חוץ
קנה מידה 1 : 500
מטר
כביש 8
כביש 1
כביש 2
304
305
303
301
302
401
402
503
504
505
506
513
520
521
00=135.5
00=135.0
00=138.0
A1
A2
A4
P.V.C.Ø200
P.V.C.Ø160

4 תאום מערכות	17.04.16
3 תאום מערכות	12.04.16
2 עדכון כללי	15.03.16
1 עדכון כללי	12.01.16

לעיון ▨ לביצוע ☐ למכרז ▨

מס. גליון
2

תאריך
19.10.14

ק"מ: 1:250

שם העבודה:
ירכא שכונה מערבית

נושא הגיליון:
קווי מים וביוב
אזור 2

קלוג דוד אינג'
רח' פלמ"ח 20
טל: 04-8254348 נייד: 050-7233024