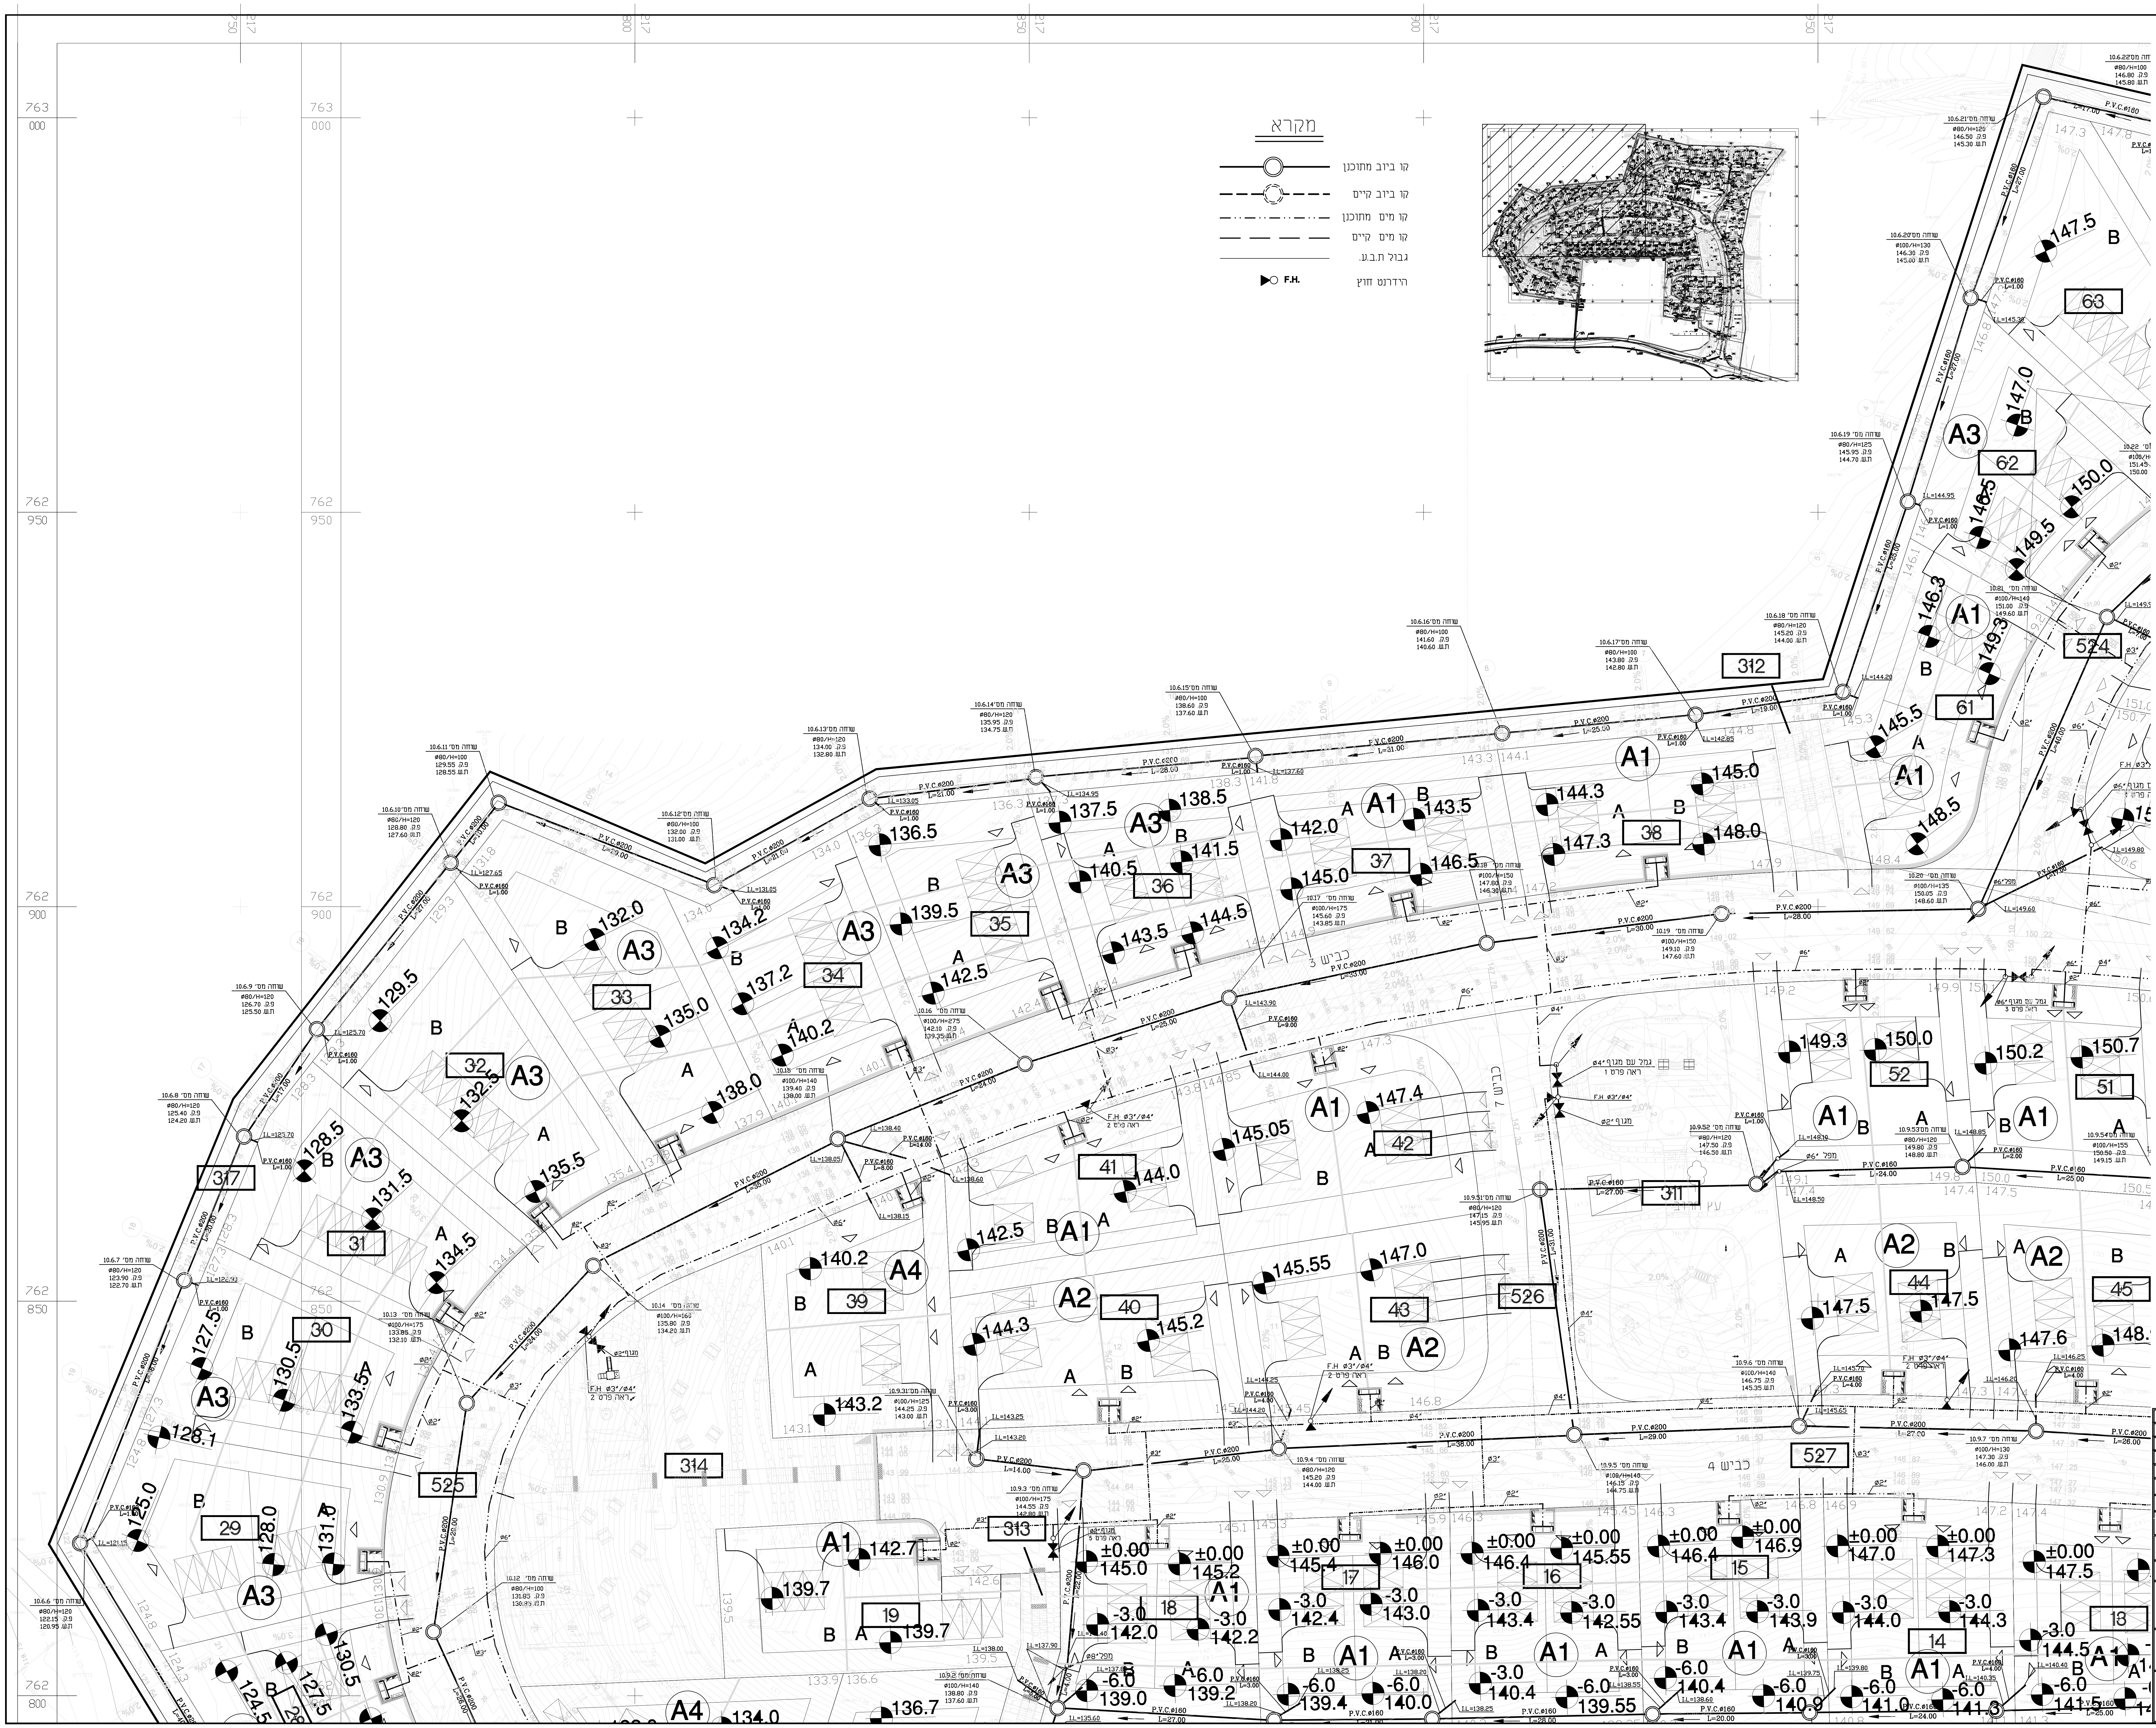
כביש 3
כביש 4
כביש 7
P.V.C.ø200
P.V.C.ø160
F.H.
A1
A2
A3
A4
312
313
314
317
311
524
525
526
527

מקרא

קו ביוב מתוכנן
קו ביוב קיים
קו מים מתוכנן
קו מים קיים
גבול ת.ב.ע.
F.H. הידרנט חוץ

5 תאום מערכות	12.04.16
4 עדכון כללי	15.03.16
3 עדכון כללי	12.01.16
2. עדכון כללי	12.10.15
1. עדכון כללי	19.10.14

לעיון ▨ לביצוע ☐ למכרז ▨

מס. גליון 3	תאריך 19.10.14
	ק"מ: 1:250

שם העבודה:
ירכא שכונה מערבית

נושא הגיליון:
קווי מים וביוב
אזור 3

קלוג דוד אינג'
רח' פלמ"ח 20
טל: 04-8254348 נייד: 050-7233024