

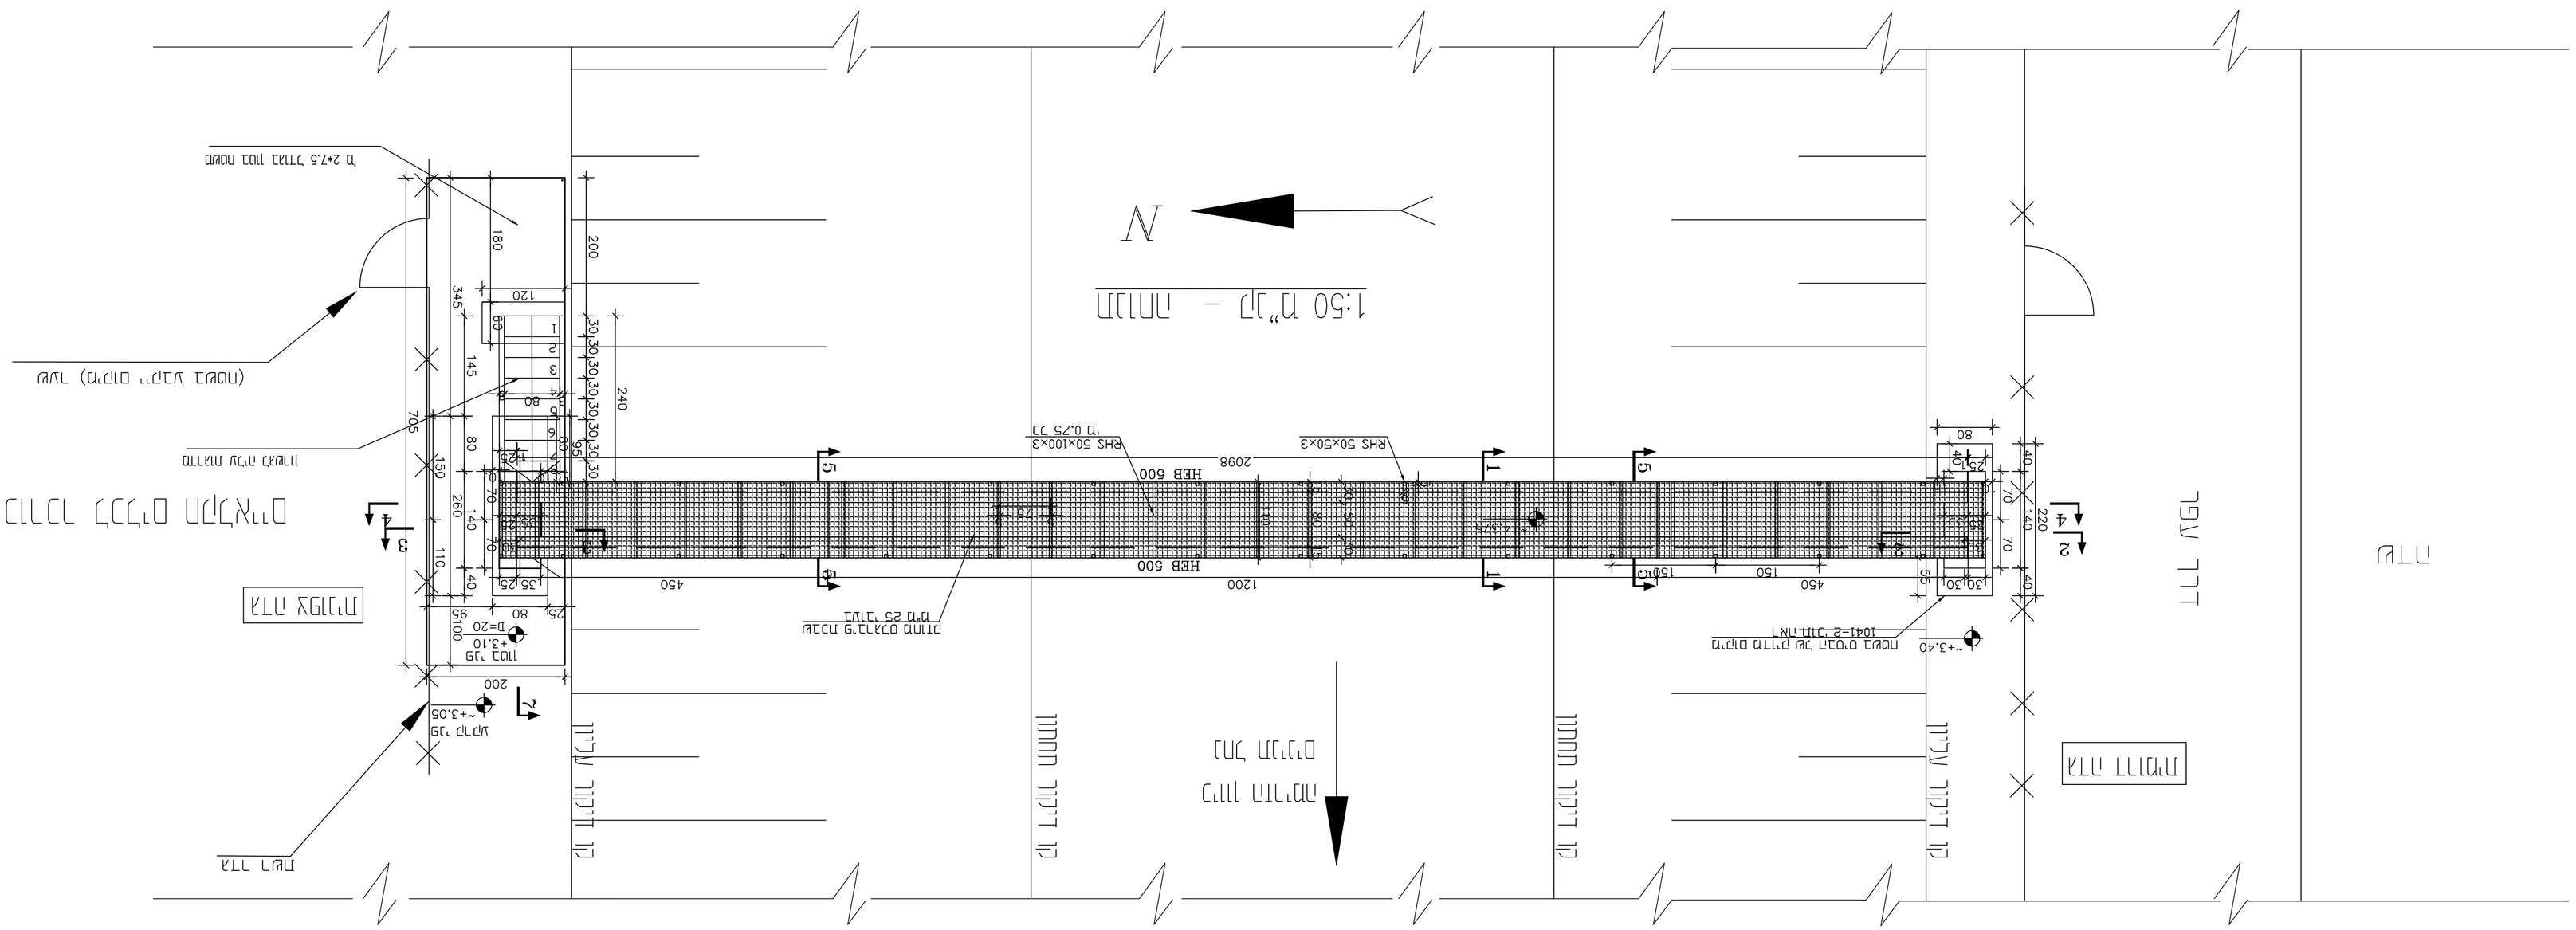
N
מבנה מגורים
