




תכנית קני"מ 1:1000

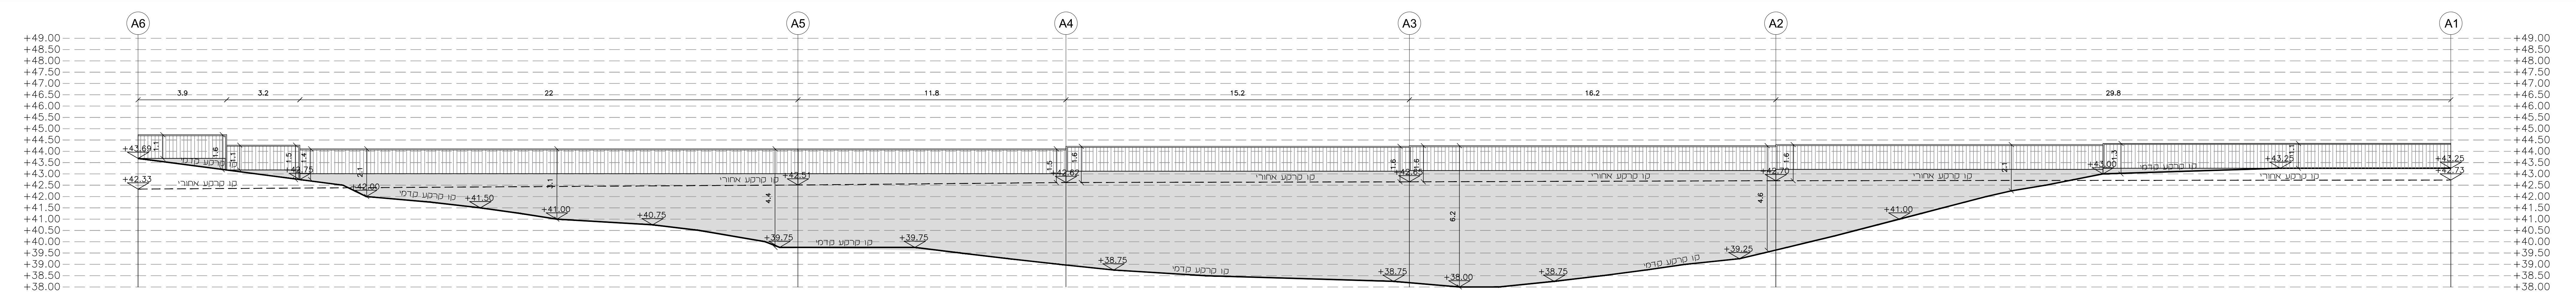

פריסת קיר A1-A7 קני"מ 1:100

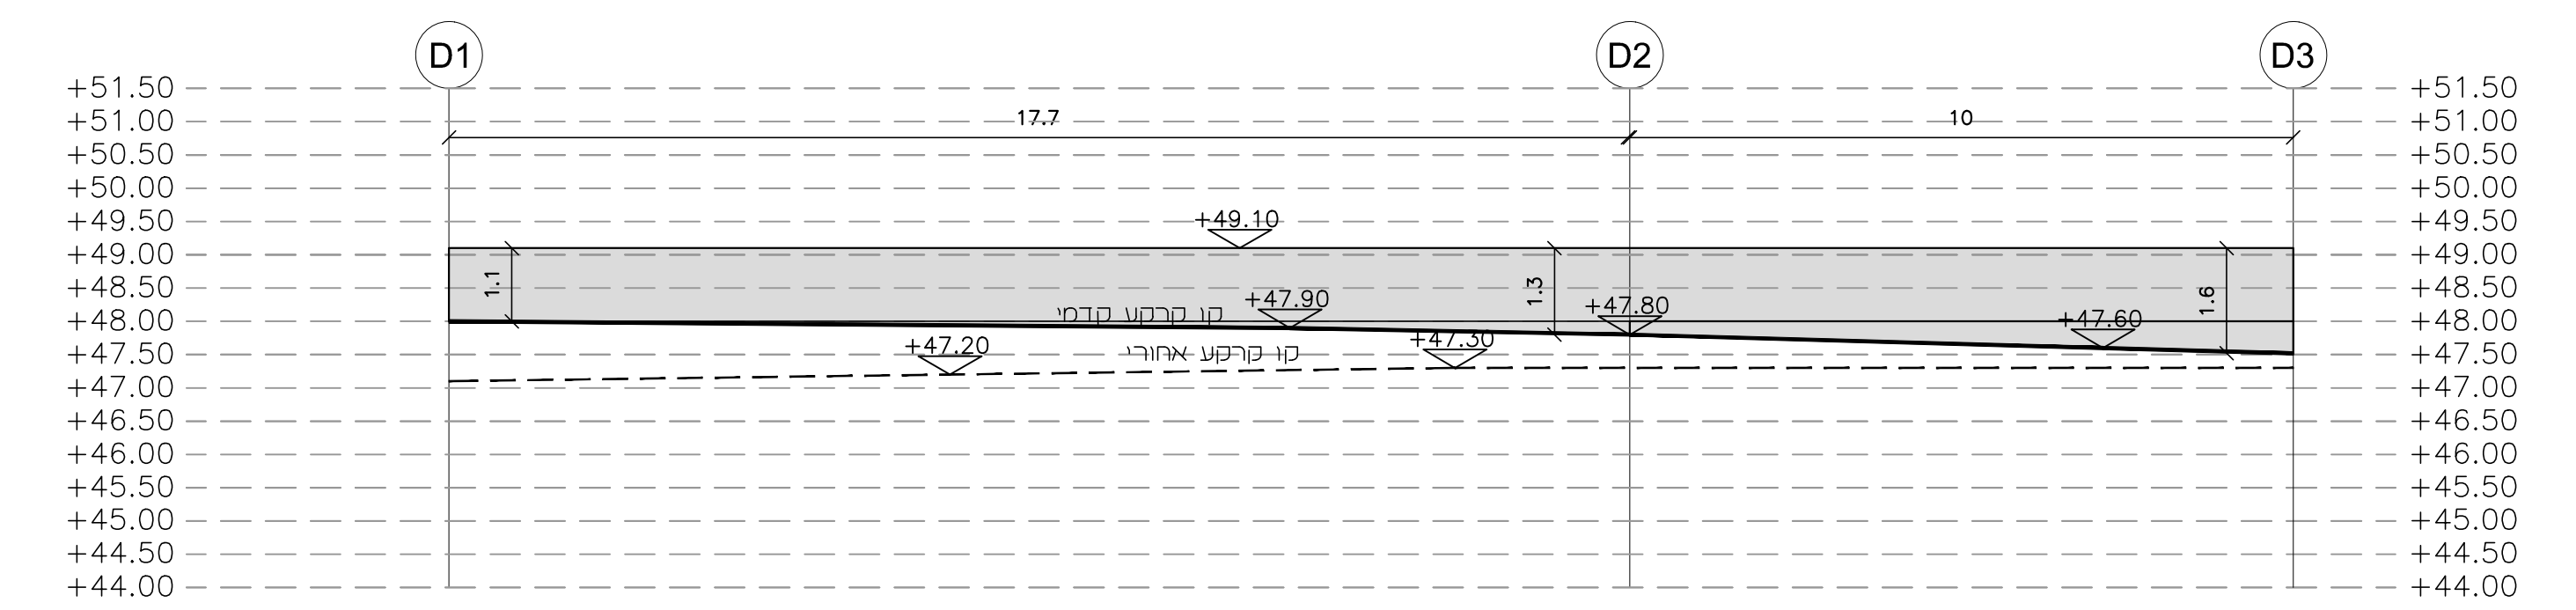

פריסת קיר D1-D3 קני"מ 1:100 ---מבוטל---

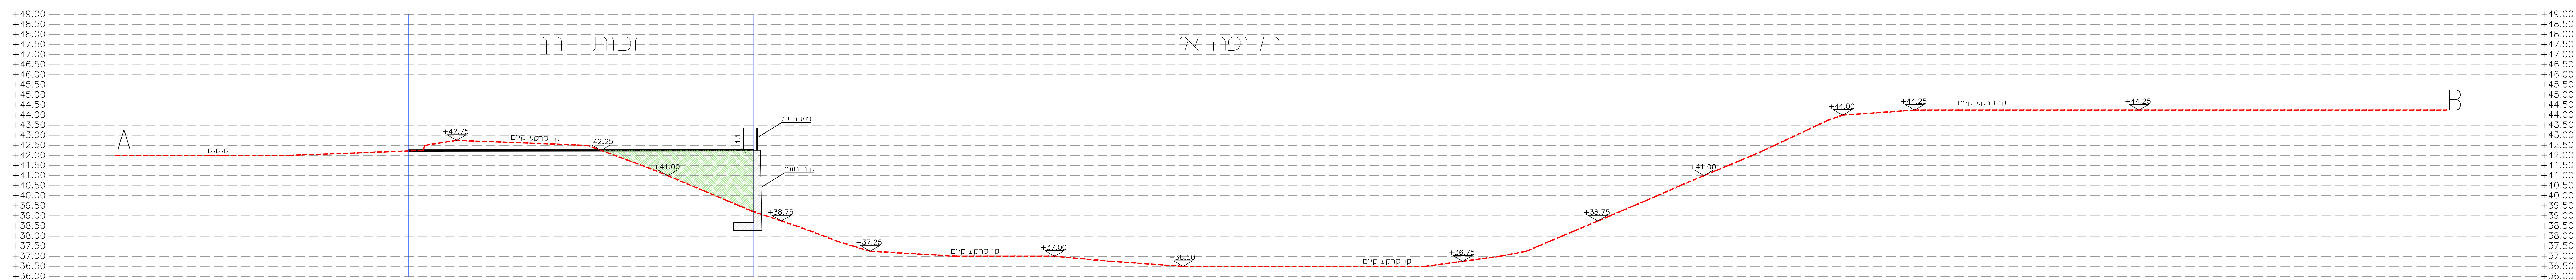

חיתוך 1 קני"מ 1:100

מס' תוכנית	תאריך	מחבר
5216 <td>10.04.2019 <td>URBANOVF </td></td>	10.04.2019 <td>URBANOVF </td>	URBANOVF

מס' תוכנית	תאריך	מחבר
5216 <td>10.04.2019 <td>URBANOVF </td></td>	10.04.2019 <td>URBANOVF </td>	URBANOVF

לעיון לאישור למכרז לביצוע
 מס' פרויקט: 5216 מס' תעודת: L-300 מס' מהדורה: 1
 על העריכה: בי"ח שיבא חל-העשומר - כניסה דרומית
 מחנך: ליאור אורכט אחיה: רוני קני"מ: 1:100 תאריך: 10.04.2019
 מספר תעודת: L-300 חתוך: 1-1 פריסת קירות D-A
 על הקובץ: 5216_TelHashomerHospital_elevations.dwg

שיבא - מרכז רפואי אקדמי מצטיין
URBANOVF
 LANDSCAPE ARCHITECTURE
 אין לקבוע מידות פי מדידה בעיניים ותכנון אחר כבידוק מידות והאשמה. מומחה נגדי לרשימת מחשבים על כל שעות 24 שעות היעילות.