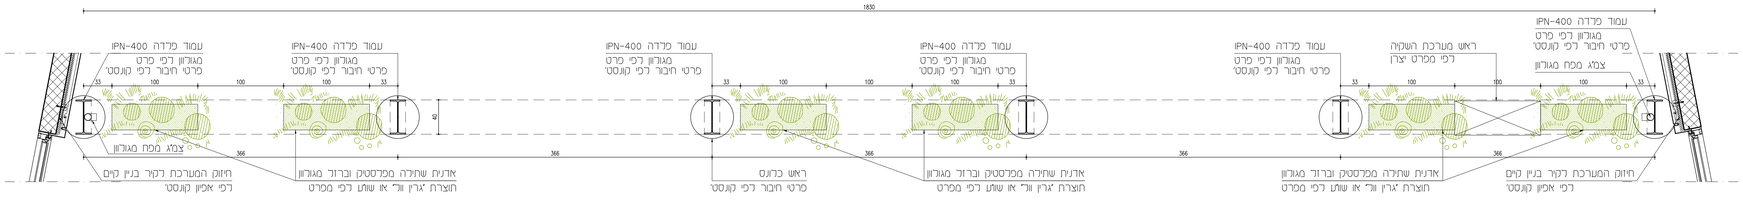


## קיר ירוק - תכנית קומת קרקע
## קנ"מ 1:25

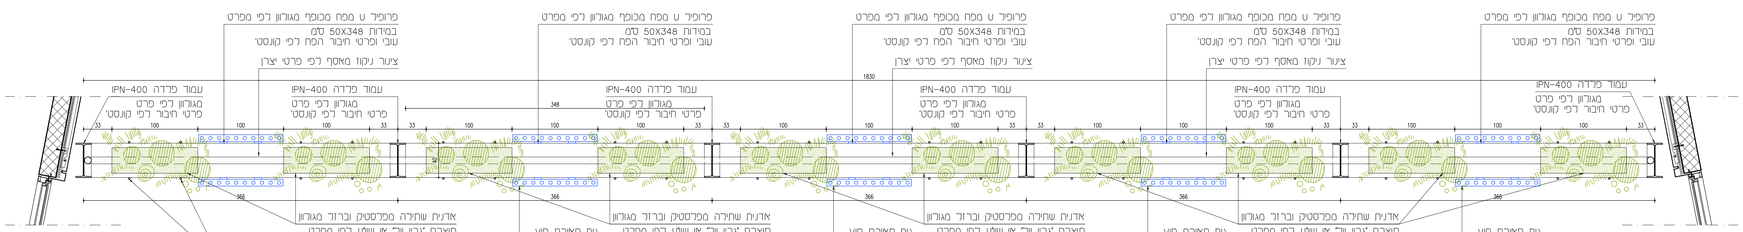


## קיר ירוק - תכנית קומה טיפוסית
## קנ"מ 1:25

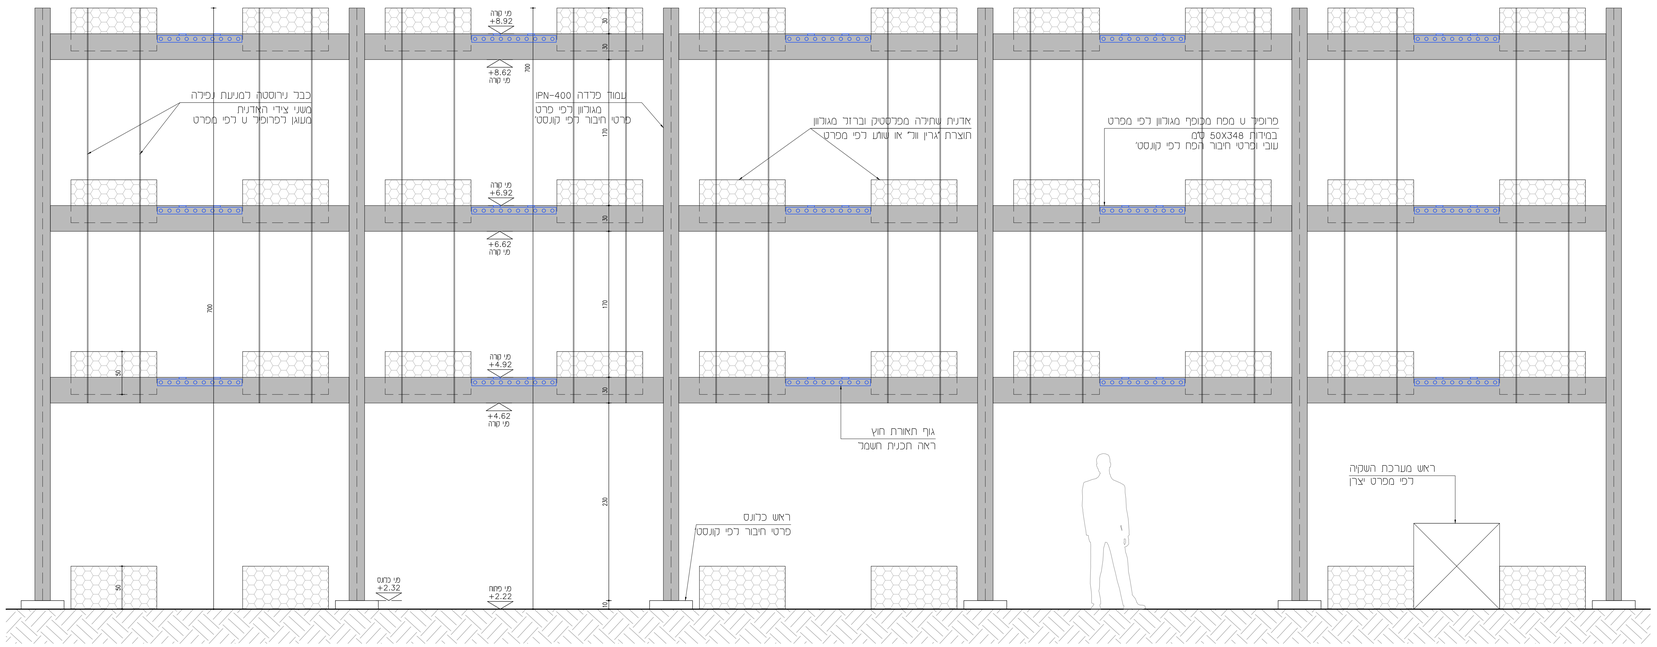


## קיר ירוק - חזית
## קנ"מ 1:25

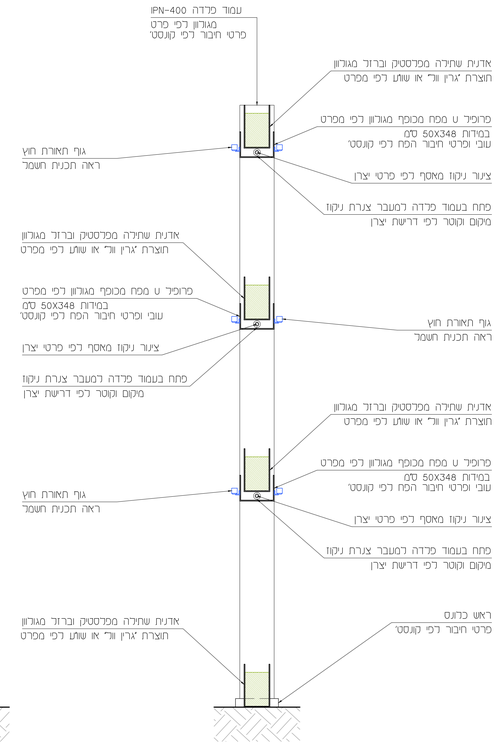


## קיר ירוק - חתך
## קנ"מ 1:25


כל העבודות יהיו לפי חוק התכנון והבניה
והתקנים הישראלים התקפים, במידה ויש סתירה בין החוק
לתכנית יש להודיע למתכנן ולקבל הנחיותו בנושא.
המבצע אחראי לבדיקת המידות והתאמתן באתר.
ונודע להודיע למתכנן על כל טעות או אי התאמה.
אין לקבוע מידות על ידי במדידה בשרטוט.
כל החכניות הן רכושו הפרטי של המתכנן,
ואין לעשות בהן כל שימוש לדא אישורו בכתב.


חמוצה

| | | |