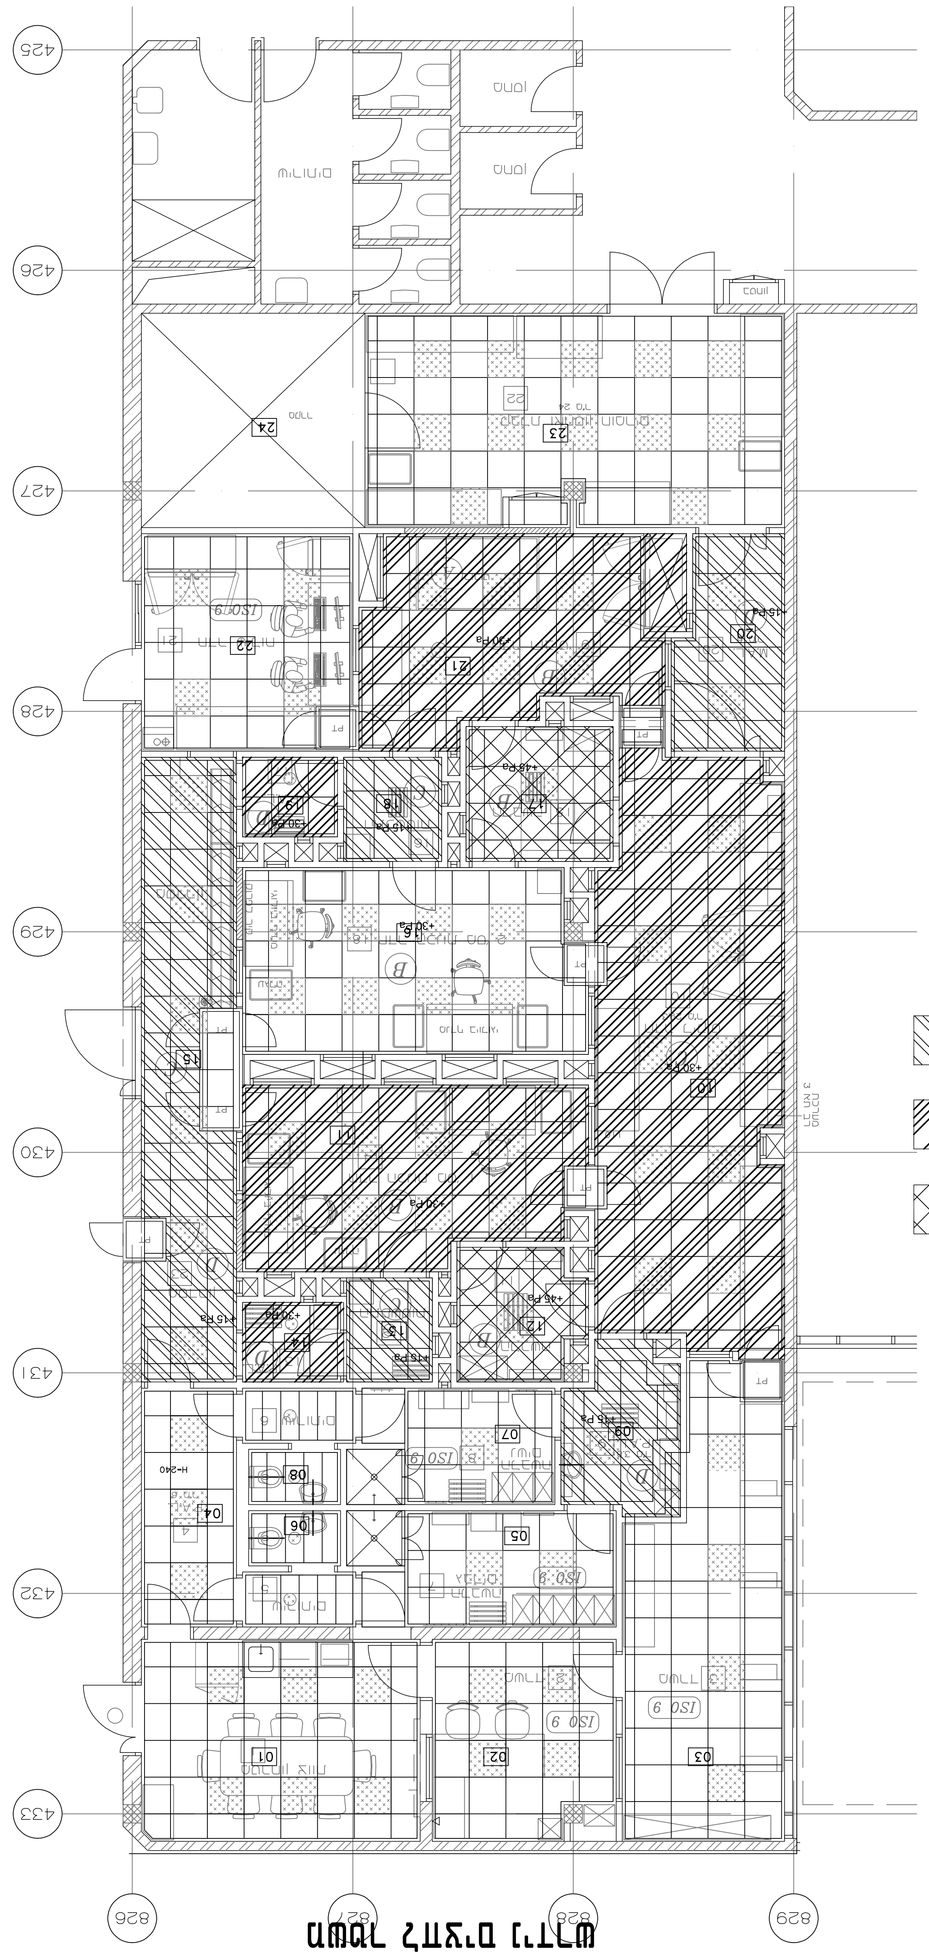
ISO 9
