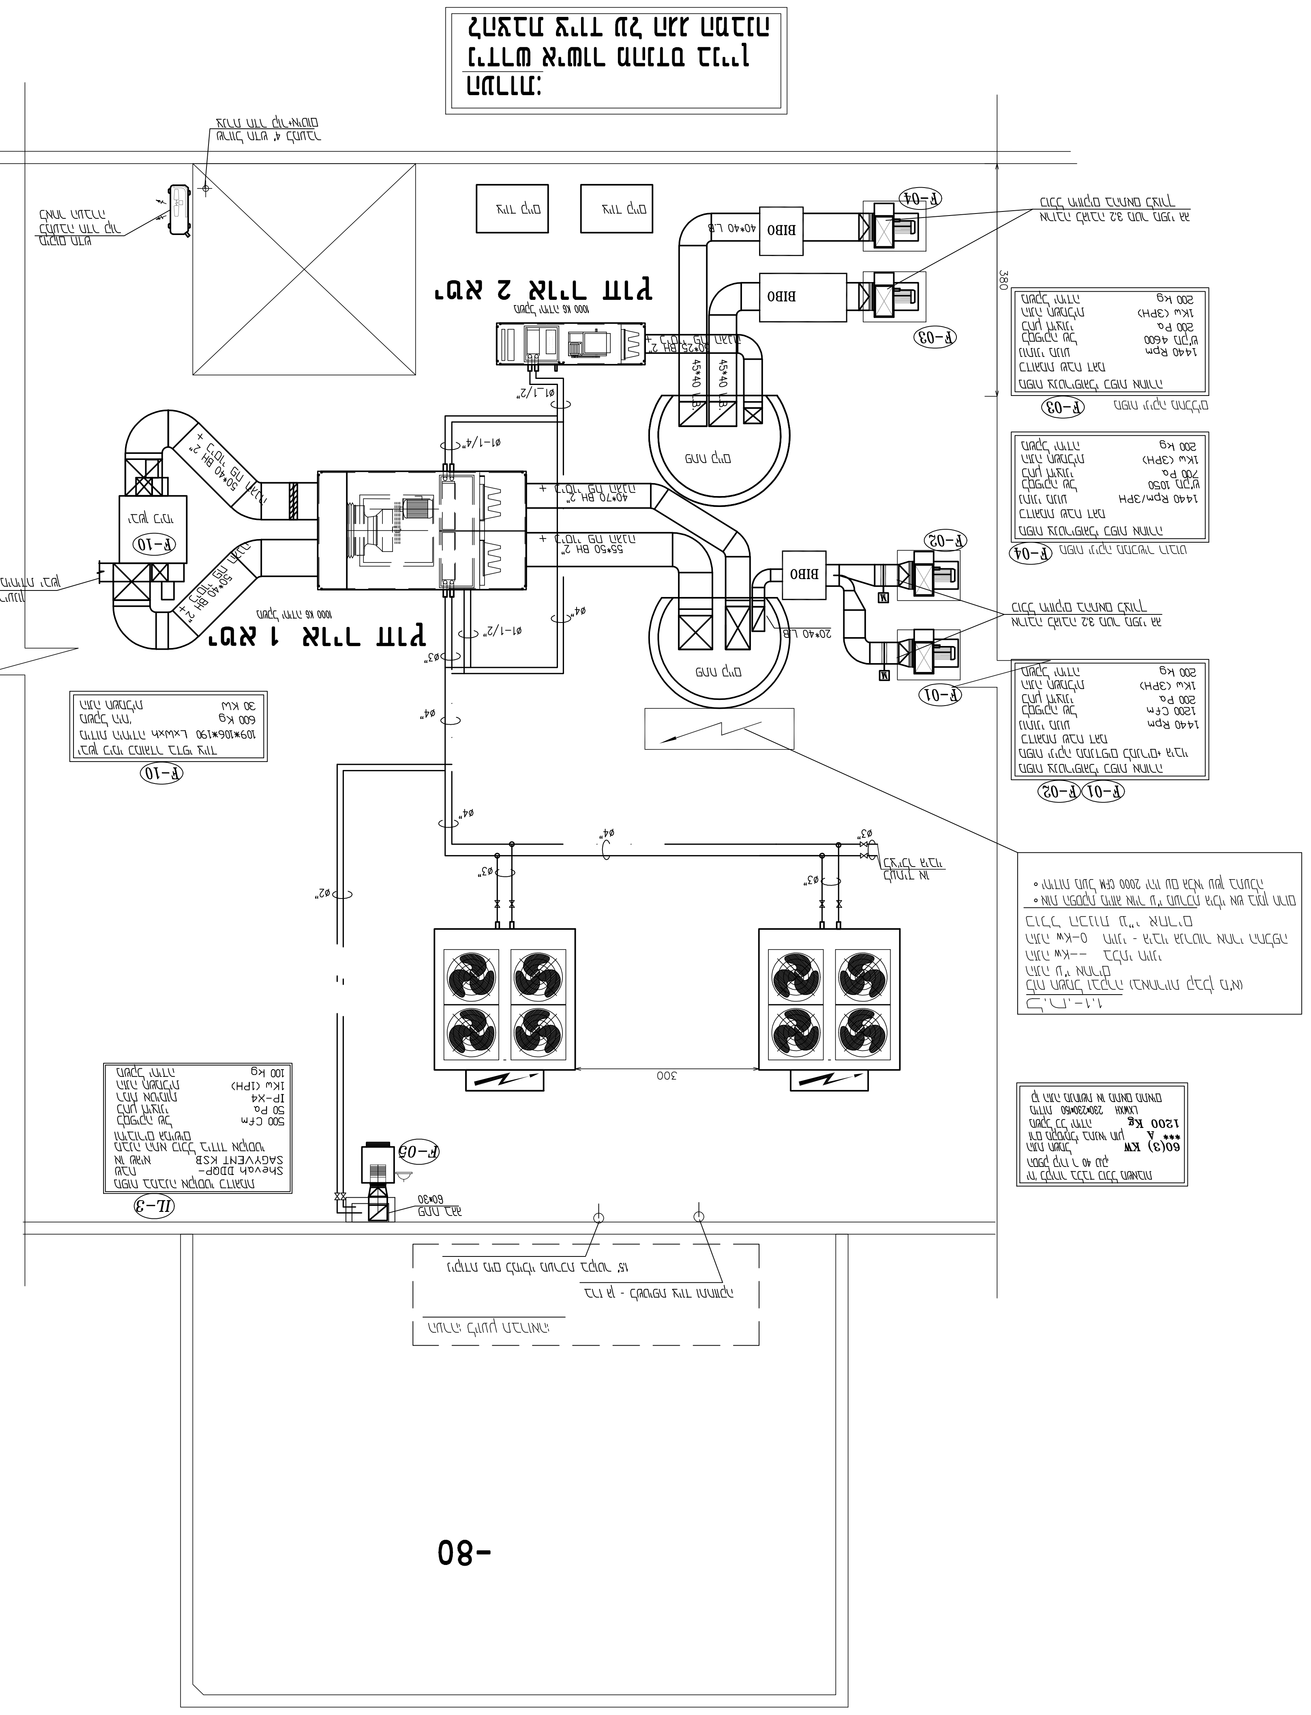
-80
מגדל קירור מס' 1
מגדל קירור מס' 2
BIBO
P-01
P-02
P-03
P-04
P-10
P-11
P-09
P-05
300
1.1-1.7
מגדל קירור מס' 1 דגם: מגדל קירור מס' 1 דגם: מגדל קירור מס' 2 דגם: מגדל קירור מס' 2 דגם:
מגדל קירור מס' 1