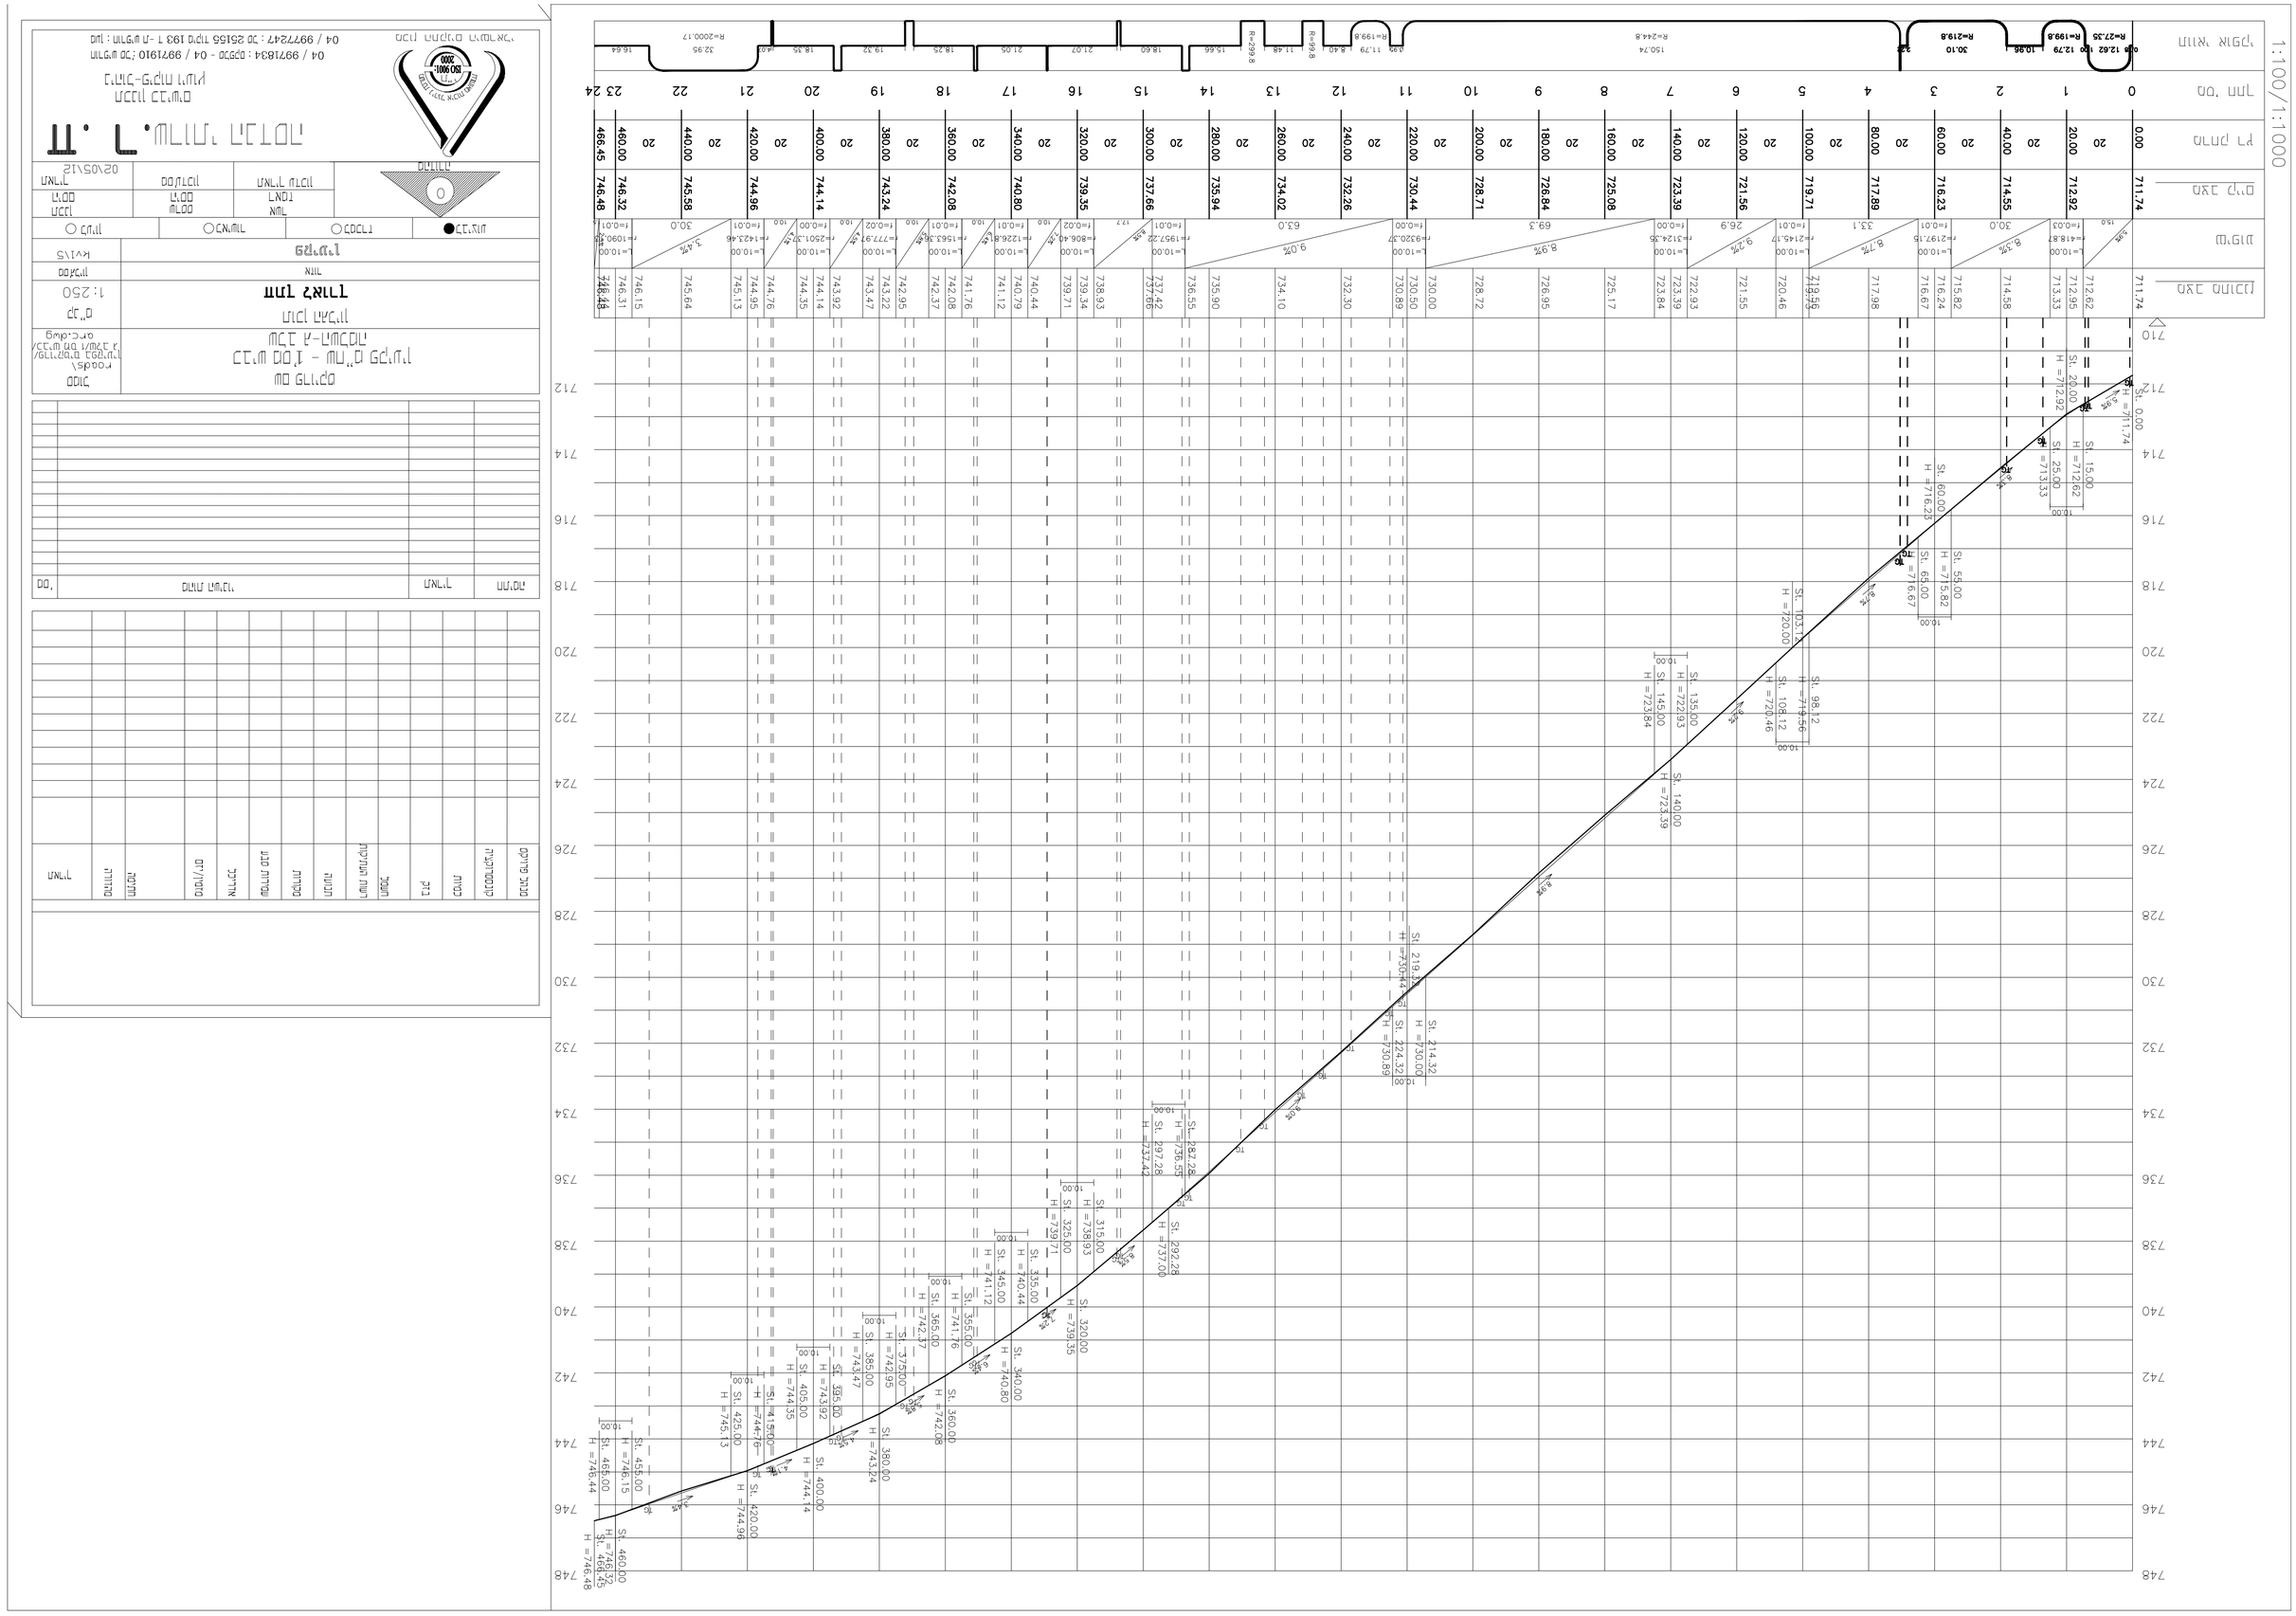
1:100/1:1000
מרחק מצטבר
מפלס קרקע קיים
מפלס תכנון
שיפוע אורכי
רדיוסים
מרחק בין עקומות
מס. נקודה
R=2744.8
R=2000.17
R=299.8
R=199.8
R=27.35
St. 0.00
St. 15.00
St. 20.00
St. 25.00
St. 40.00
St. 55.00
St. 60.00
St. 65.00
St. 80.00
St. 98.12
St. 103.12
St. 108.12
St. 120.00
St. 135.00
St. 140.00
St. 145.00
St. 160.00
St. 180.00
St. 200.00
St. 214.32
St. 219.32
St. 224.32
St. 220.00
St. 240.00
St. 260.00
St. 280.00
St. 287.28
St. 292.28
St. 297.28
St. 300.00
St. 320.00
St. 315.00
St. 325.00
St. 335.00
St. 340.00
St. 345.00
St. 355.00
St. 360.00
St. 365.00
St. 375.00
St. 380.00
St. 385.00
St. 395.00
St. 400.00
St. 405.00
St. 415.00
St. 420.00
St. 425.00
St. 440.00
St. 445.00
St. 460.00
St. 465.00
St. 466.45
St. 466.48

| | | |