▨	השלמת מבנה קיים כולל שכבת אספלט
▨	השלמת מדרכה מתוכננת

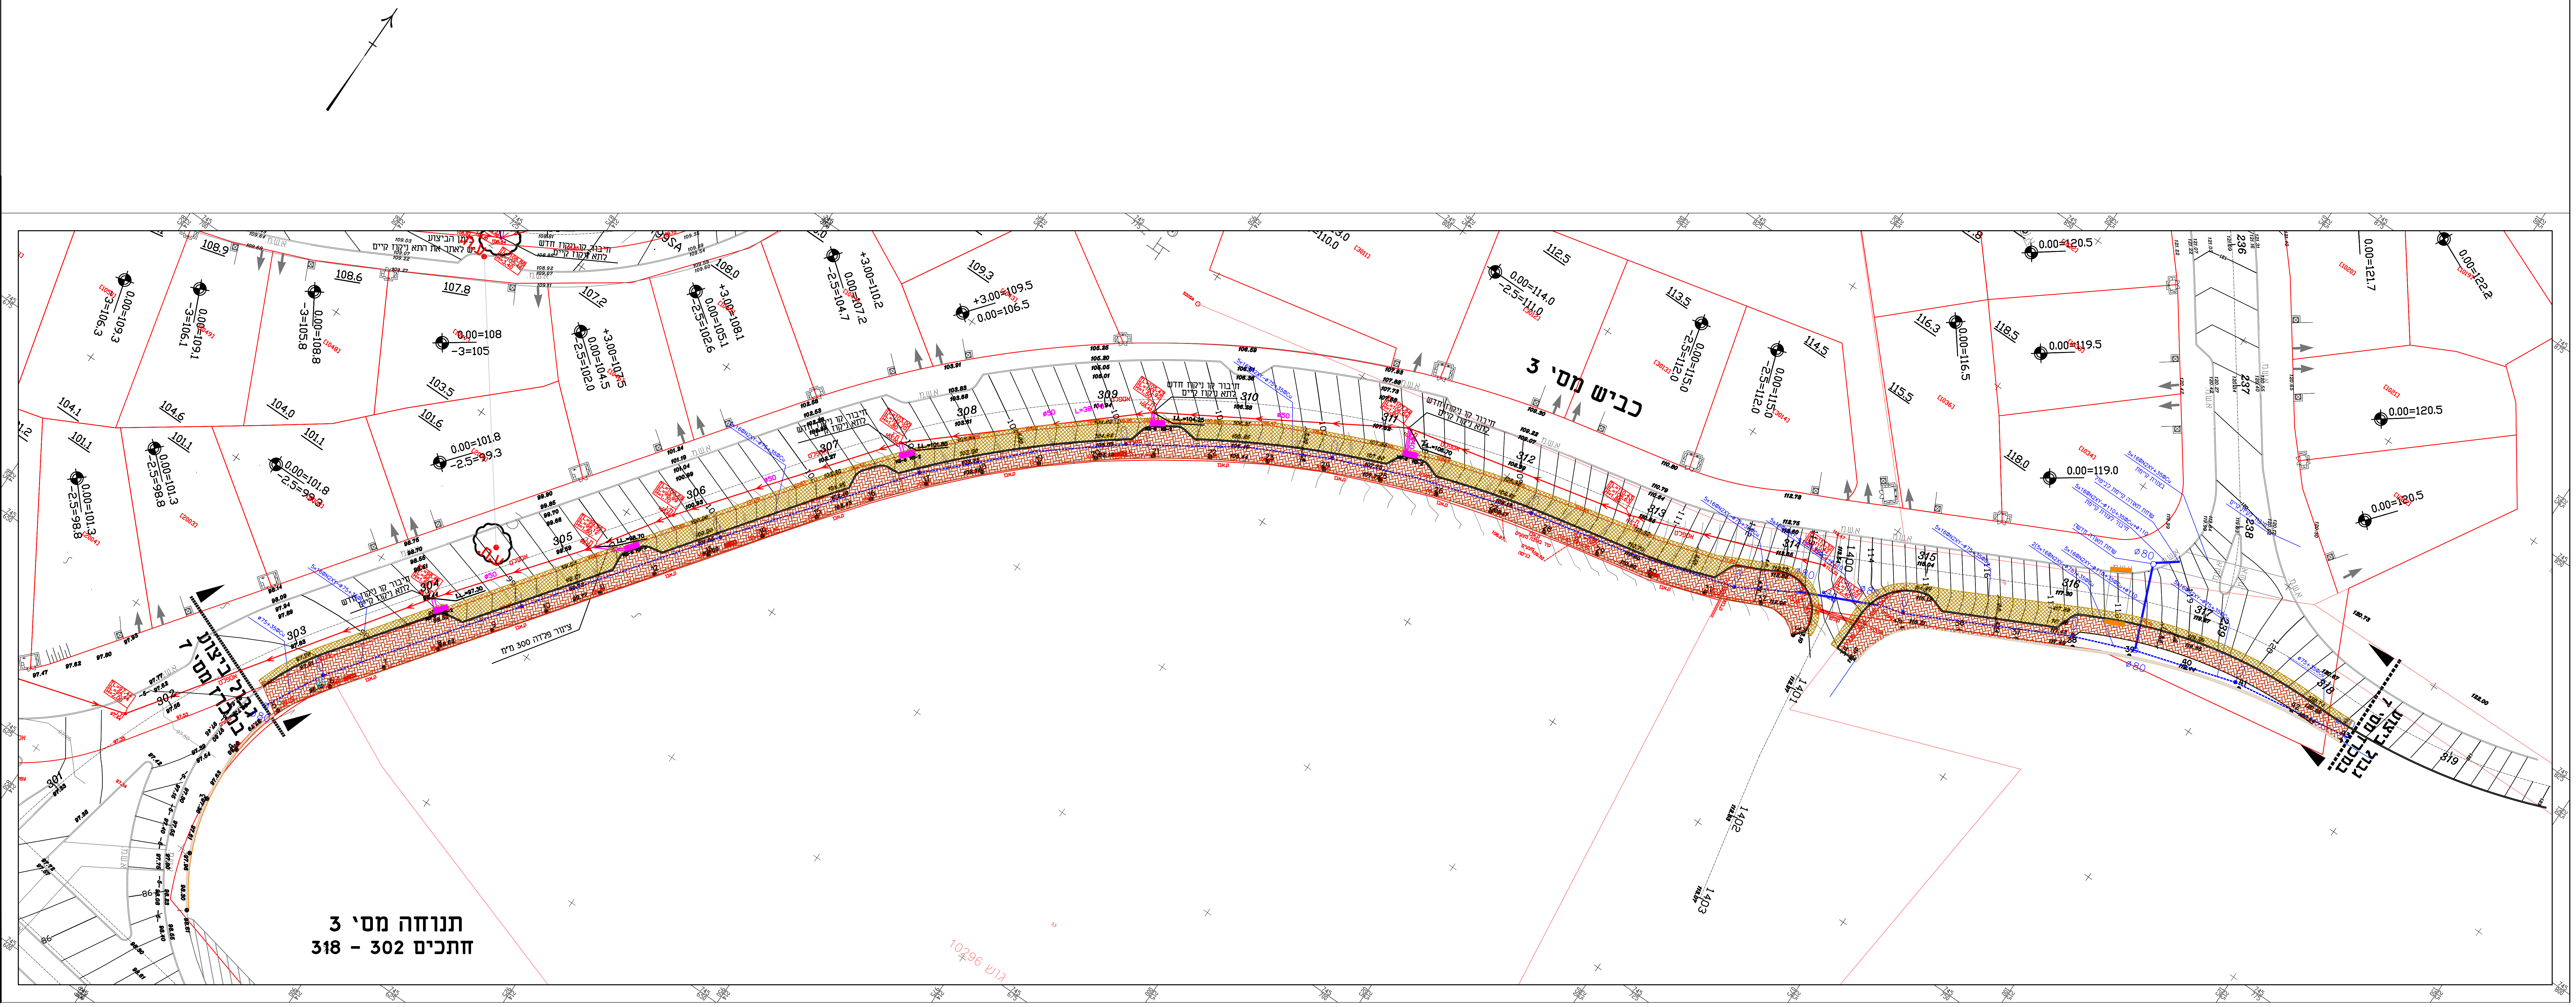

תנוחה מסי 3
חתכים 302 - 318

תפוצה

יעד : / תאריך :	05.07.10						
משהב"ש חיפה	V						

עדכונים ותוספות

מסי	מהות העדכון	תאריך :	חתימה
1	למכרז	19.07.10	
2	עדכון כללי להשלמות שלב ב'	8.7.12	
3			
4			
5			
6			
7			
8			
9			
10			

רשימת קבצי XREF :

המבצע אחראי לבדיקת המידות
ולהתאמתן במקום.

על המבצע לבקר את כל המידות.

על כל טעות או אי התאמה
עליו להודיע למתכנן .

מכון התקנים הישראלי

המזמין : משהב"ש חיפה

פרוייקט : PROJECT :
שפרעם. שכונה חיילים משוחררים

שם התכנית : PLAN :
מכרז 7
השלמת פיתוח כביש מסי 3

תכנון מוקדם ○	תכנון מפורט ●

לעיון ○	לאישור ○	למכרז ●	לביצוע ○

מסי עבודה : 2439	קנה מידה : 1:250
מהדורה : 1	תאריך : 07.10
תכנית מסי : 2439-72b-2 (מסי עבודה / נושא שלב הפרויקט / מסי גיליון)	
שם הקובץ : 2439-72b.dwg	

	שם :	חתימה :
תכנן : DESIGNED	א.צ.	
ביקר : VERIFIED	א.צ.	

המתכנן :
ת.ל.מ. מהנדסים בע"מ
רח, היוזמה 2 טירת הכרמל 39032
ת.ד.2065 טירת הכרמל 39120
טל: 8509595-40 פקס : 8509596 -04
E-mail:Olgac@telem.co.il
Klaral@telem.co.il

P:\Tal\3-projects\2439\michraz7\2439-72.dwg, 24/07/2012 2:26:29 PM, DWG To PDF.pc3