רשימת מתכננים

תפקיד	שם	טלפון	נייד
אדריכלות	תפנית – תכנון ובינוי ערים	02-5331507	052-2255792
קונסטרוקציה	משה קזם	09-7487307	052-2217784
אדריכלות נוף	ורד מיוחר		050-5723428
מיזוג אויר	סוביה שורוץ	03-6736929	050-5325203
אינסטלציה	אמנון יוסף	074-7870000	054-3366676
חשמל	ערן בכור	02-6735062	050-5285358
מיגון	מיכאל וייברגר	03-6700199	052-2898581
תנועה וחניה	כוכת דביר	02-6529944	052-3507522
קרקע	עדי לרר	03-6496004	052-3330461
הפרעות דינמיות	רמי שחר	09-8658484	054-6720103
נגישות	צביקה גור	04-6532630	052-3650722
בטיחות	רביד אורן	08-6880537	054-4588735
מודד	דותן קופרמן	03-5614421	050-5352776
מעליות	שמחה קסטיג	03-5236633	054-4916644
הידרולוגיה	אברהם מיכאלי	03-9221445	03-9225277
סביבה	חמי הרש	03-5411455	054-7405570
תקשורת	גבי זונדרמן	09-8617077	052-2449416
אימום			
אקוסטיקה	אבי קליינמן	077-5255953	054-4525912
ביטחון	ספי שיידר	03-9229153	052-3797722
תאורה	נעה לב	03-5252975	054-4399936
חומרים מסוכנים	נעמי סיני	02-5330381	054-7861577
אחמנה ופרוגרמה	עדי קורמן	03-7396722	052-3797722
סופרפוזיציה			
כמאי			
הנחיות	קבוצת הנחיות	02-6255442	054-3153078
ניהול	שמעון קורנפלד	02-5331503	0505339116

שרטוטים

04.08.13	עדכון מיקום חדר מפוחים,משאבות,מפלסי חניון,חזיות דרומית
	פיתוח דרומי,מעלית ומדרגות פיתוח מזרחי .

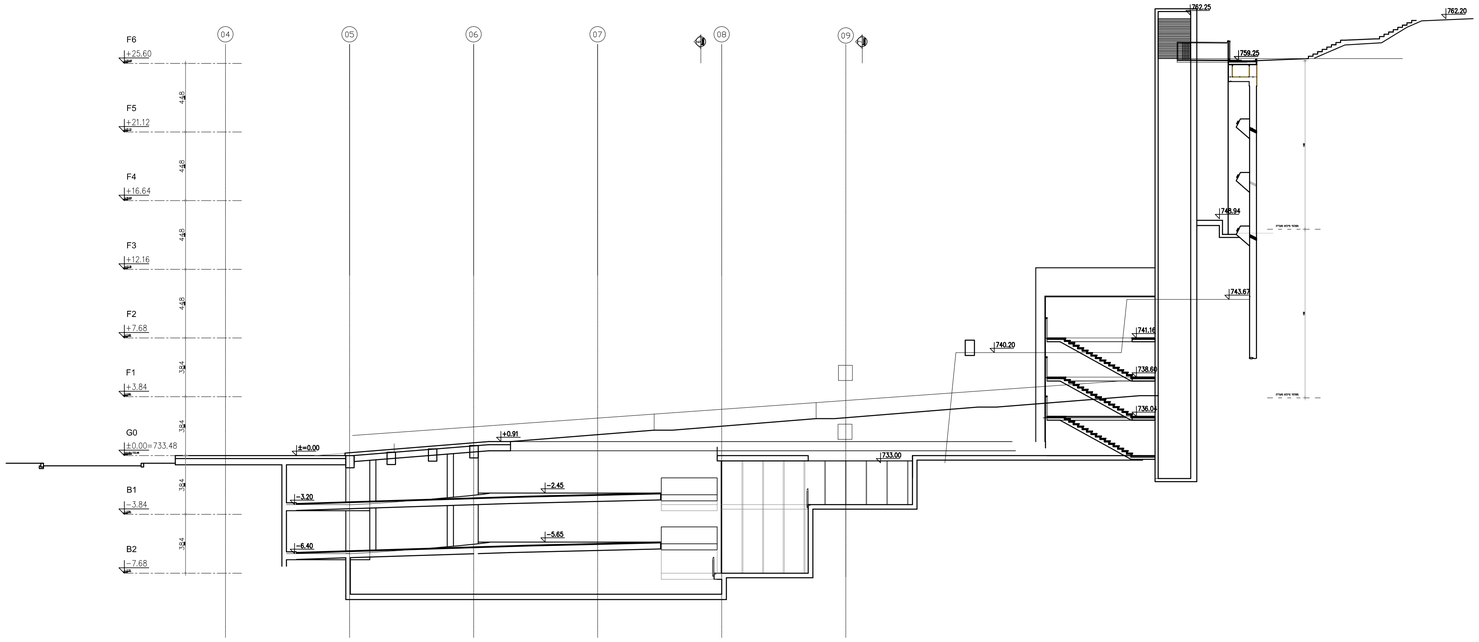

חתך E

1 קנ"מ: 1:50

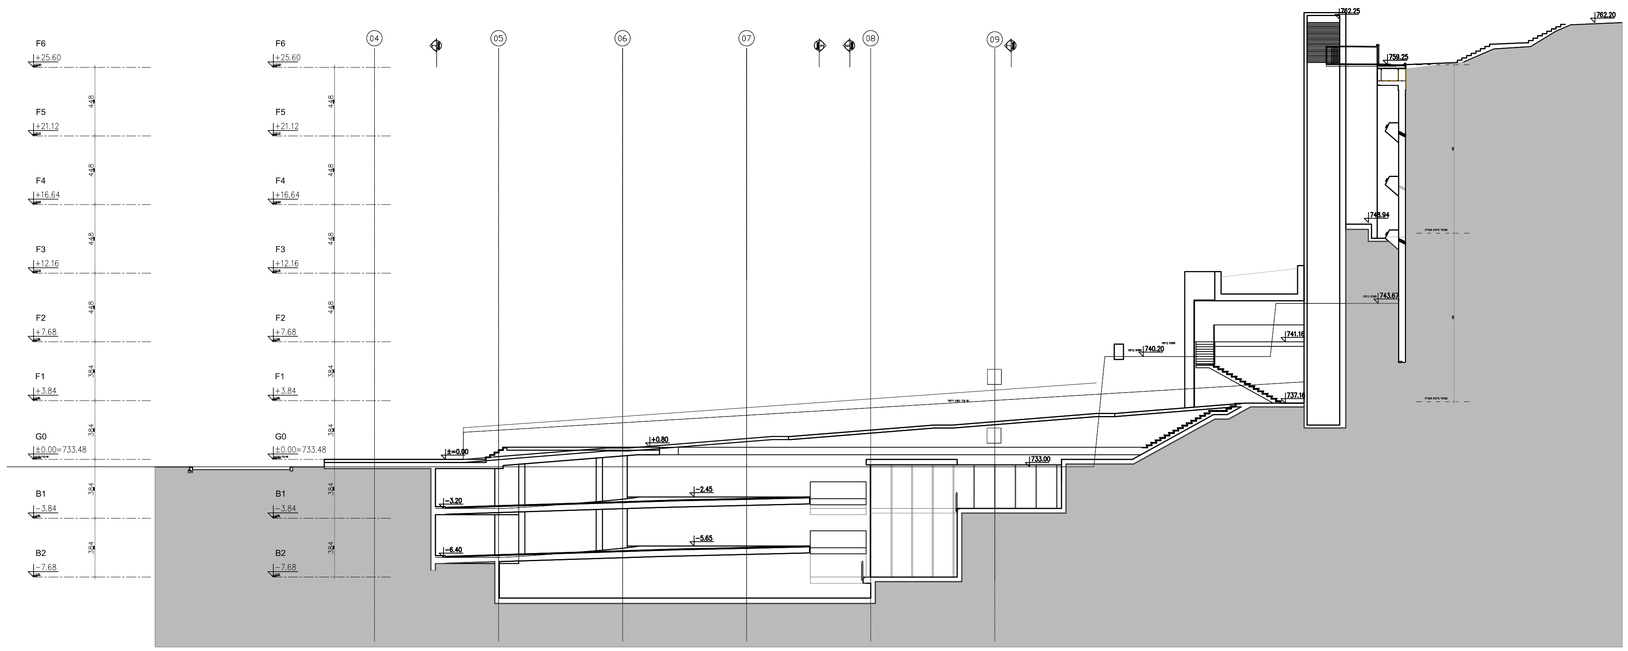

חתך F

2 קנ"מ: 1:50

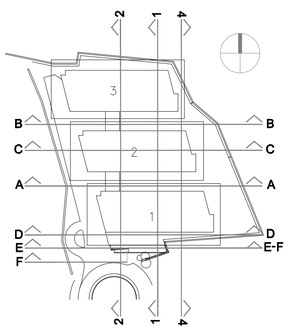

חתך GEO-ARC-SC-F SC-F F-F E-E

לעיון ○ למכרז ○ לביצוע

קנ"מ: 1:200

תאריך: 4.07.2013

שרטט:

מהדורה: 02

מס גיליון A-065

התכנית הינה רכושו הבלעדי של המתכנן, וכל הזכויות שמורות. ביצוע מותנה בקבלת רישיון וכל האישורים הנדרשים מהרשויות. על המבצע לבדוק התכנית והגדרים למתכנן עד כל ליקוי או אי התאמה במידות - לפני תחילת העבודה

מזמין

מינהל הדיור הממשלתי

מתכנן

תפנית – תכנון ובינוי ערים בע"מ

המכון הגיאולוגי
המנהל לחקר אדמה וים