מקרא:

▨	ריצוף בגוון קוקטייל חומים לפי תכניות
▨	ריצוף בגוון קוקטייל צהובים לפי תכניות
▨	ריצוף גומי
- - -	קו גובה מתוכנן
—	קו גובה קיים
12.50	גובה מתוכנן
10.0	גובה קיים

הערות:

- לאחר סיום עבודות העפר עפ"י תכנית הגבהים, יש לקבל את אישור המתכנן. אין להמשיך בעבודות ללא אישור זה.
- לפני הביצוע, על הקבלן לסמן את כל השבילים, האלמנטים והרחבות, ביתדות ובסרט סימון, כל מקסימום 5 מ', לקבלת אישור המתכנן.
- כל השבילים, הרחבות ומשטחי האספלט, במידה ולא סומן אחרת, יהיו עם שיפוע צד לכיוון הנמוך.
- סביב אלמנטי תשתיות וניקוז תבוצע הסדרת גבהים מקומית, לפי הנחיה בשטח.
- אין לכרות, או לעקור עצים קיימים. במידת הצורך יבוצעו שינויי מיקום אלמנטים ושבילים בשטח, לפי הנחית האדריכל.
- על הקבלן לתכנן קונסטרוקציית הצללה ולהגיש לאישור אדריכלי ולאישור קונסטרוקטור הפרויקט.
- התכנית מבוססת על תכנית מדידה של "צוריאל מודדים מוסמכים" מתאריך 07.02.2012 והתקבלה ע"י אדריכלית נוף פלורי שחם.
  על תכנית כבישים שהתקבלה מאדריכלית נוף פלורי שחם מתאריך 01.08.2012
  על תכנית פיתוח רחובות של פלורי שחם מתאריך 23.08.2012

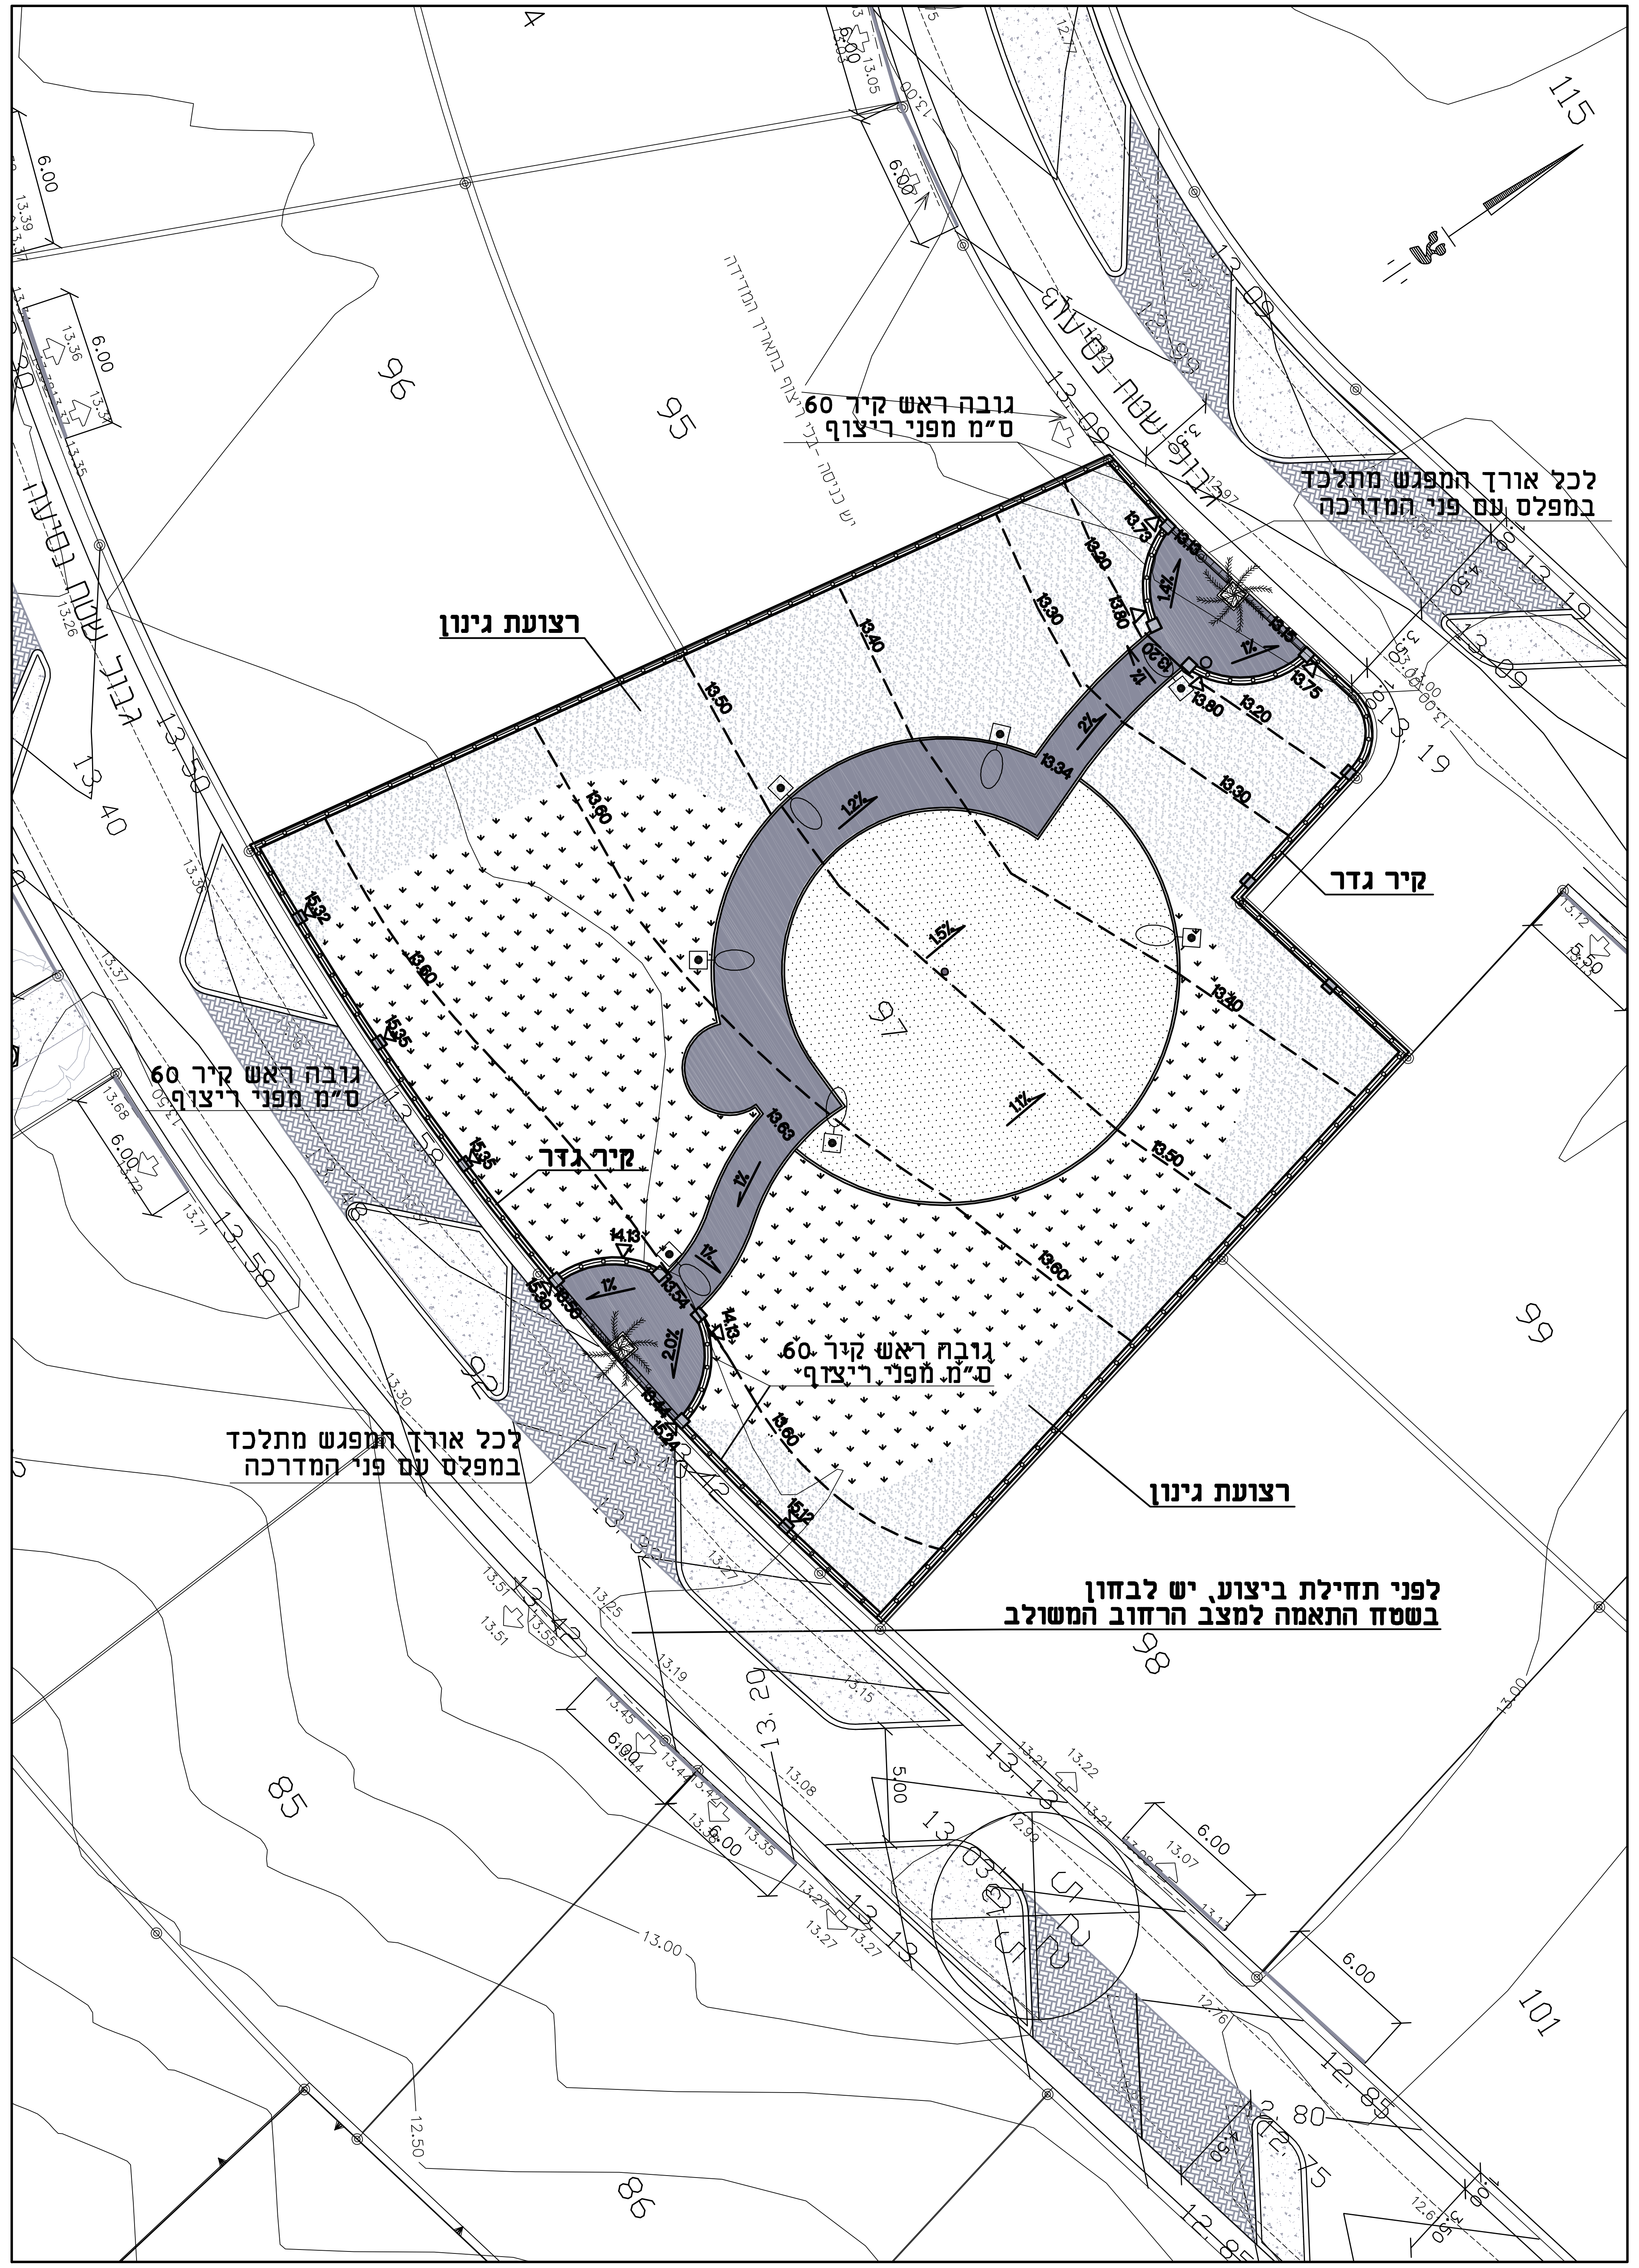
גובה ראש קיר 60 ס"מ מפני ריצוף
לכל אורך המפגש מתלכד במפלס עם פני המדרכה
רצועת גינון
קיר גדר
גובה ראש קיר 60 ס"מ מפני ריצוף
קיר גדר
גובה ראש קיר 60 ס"מ מפני ריצוף
לכל אורך המפגש מתלכד במפלס עם פני המדרכה
רצועת גינון
לפני תחילת ביצוע, יש לבחון בשטח התאמה למצב הרחוב המשולב
97
95
96
98
99
85
86
101
115

א. שצ"פ 262

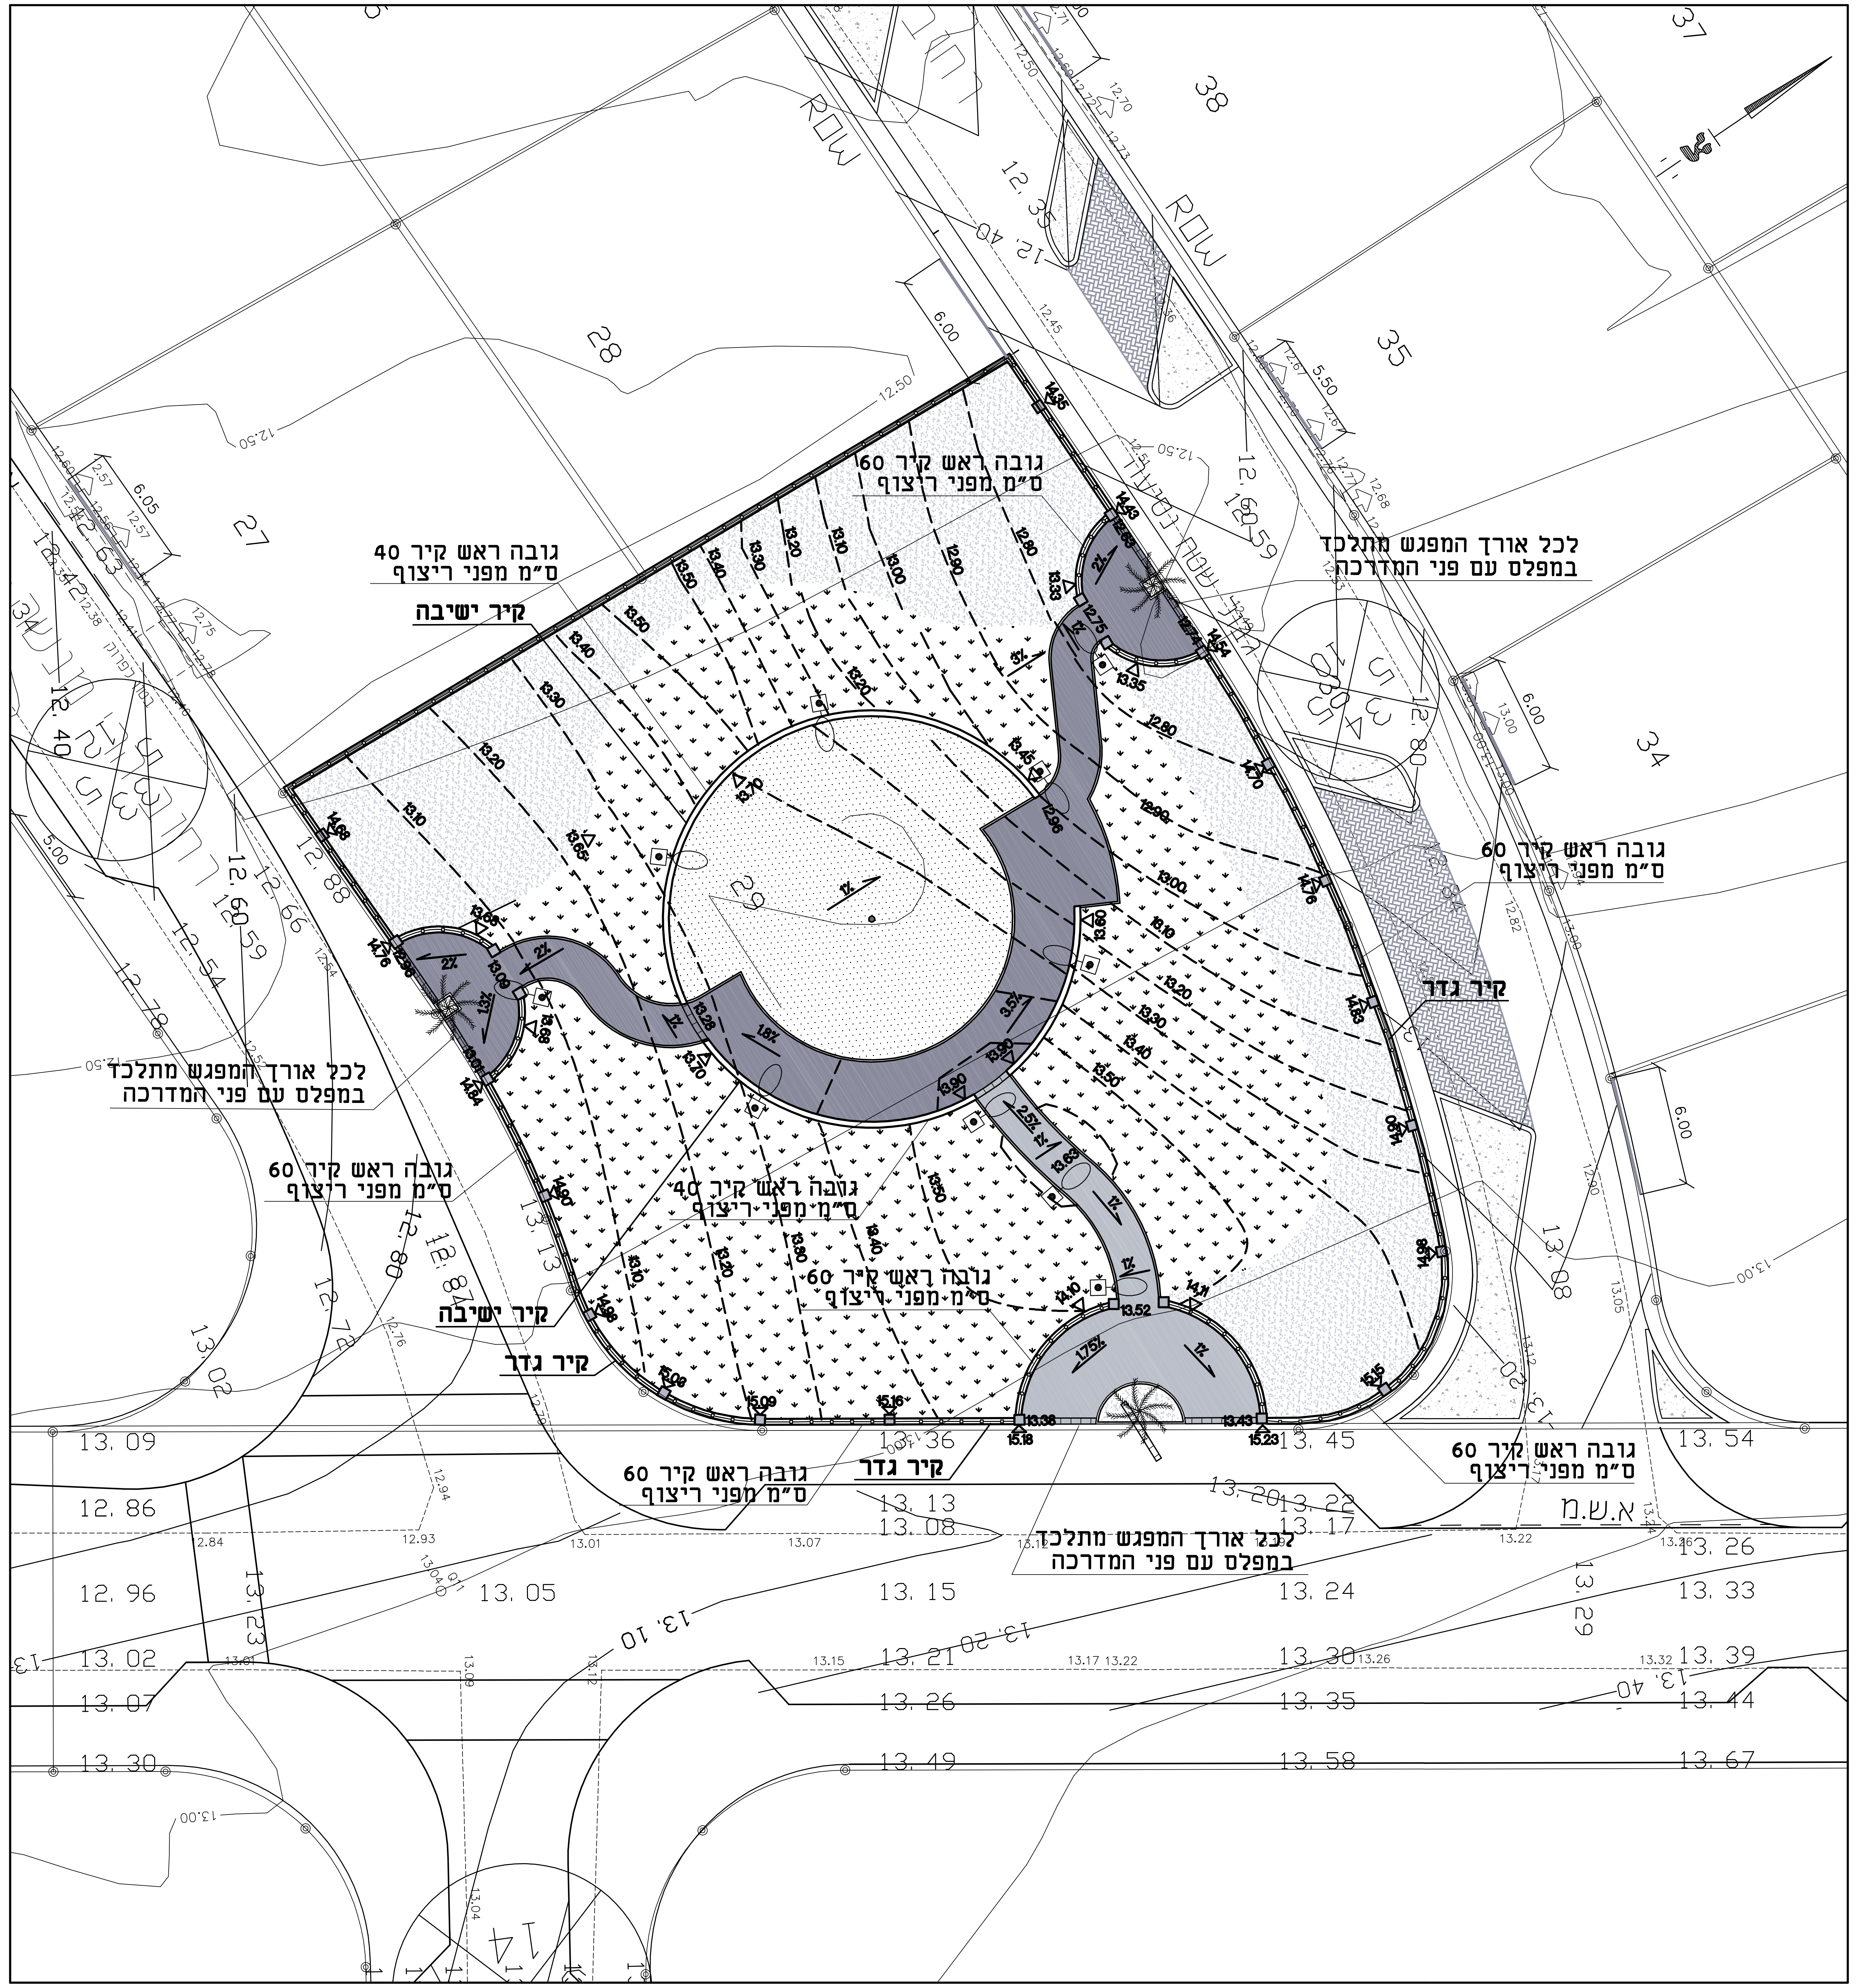
גובה ראש קיר 60 ס"מ מפני ריצוף
גובה ראש קיר 40 ס"מ מפני ריצוף
קיר ישיבה
לכל אורך המפגש מתלכד במפלס עם פני המדרכה
גובה ראש קיר 60 ס"מ מפני ריצוף
גובה ראש קיר 60 ס"מ מפני ריצוף
קיר גדר
לכל אורך המפגש מתלכד במפלס עם פני המדרכה
גובה ראש קיר 60 ס"מ מפני ריצוף
גובה ראש קיר 40 ס"מ מפני ריצוף
גובה ראש קיר 60 ס"מ מפני ריצוף
קיר ישיבה
קיר גדר
גובה ראש קיר 60 ס"מ מפני ריצוף
קיר גדר
גובה ראש קיר 60 ס"מ מפני ריצוף
לכל אורך המפגש מתלכד במפלס עם פני המדרכה
א.ש.מ
29
27
28
35
34
38
37
ROW

ב. שצ"פ 194

תאריך	תפוצה	כמות	לעיון	לאשור	לבצוע	למכרז	תאריך	שינויים
			○	○	○	●	12.8.13	עדכונים עקב הנחיות משהב"ש
			○	○	○	●	10.7.13	עדכונים עקב הערות בקרה
			○	○	○	●	11.6.13	עדכונים עקב הערות בקרה
			○	●	○	○	16.5.13	עדכונים עקב הערות בקרה
			●	○	○	○		

גרינשטיין ▫ הר-גיל
אדריכלות נוף ותכנון סביבתי בע"מ
רח' כלניות 7, חיפה 34353 טל: 04-8380407
E-mail: office@landscape.org.il פקס: 04-8382536

קנה מידה: 1 : 250
תאריך: 14.2.13
תכנן: טלי
שרטט: ויטה
אישר: גיל הר-גיל
שם קובץ: nof-shzp-262+294+194.dwg

המזמין: משהב"ש
שם הפרויקט: אור-עקיבא צפון
שצ"פים 194, 262, 294 (חדש)
מהדורה

מספר גליון: 51
תוכן גליון: תכנית גבהים
מספר הפרויקט: 1218

המבצע אחראי לבדיקת המידות ולהתאמתן במקום,ועליו להודיע למתכנן על כל טעות או אי-התאמה. אין לקבוע מידות על ידי מדידה בשרטוט.