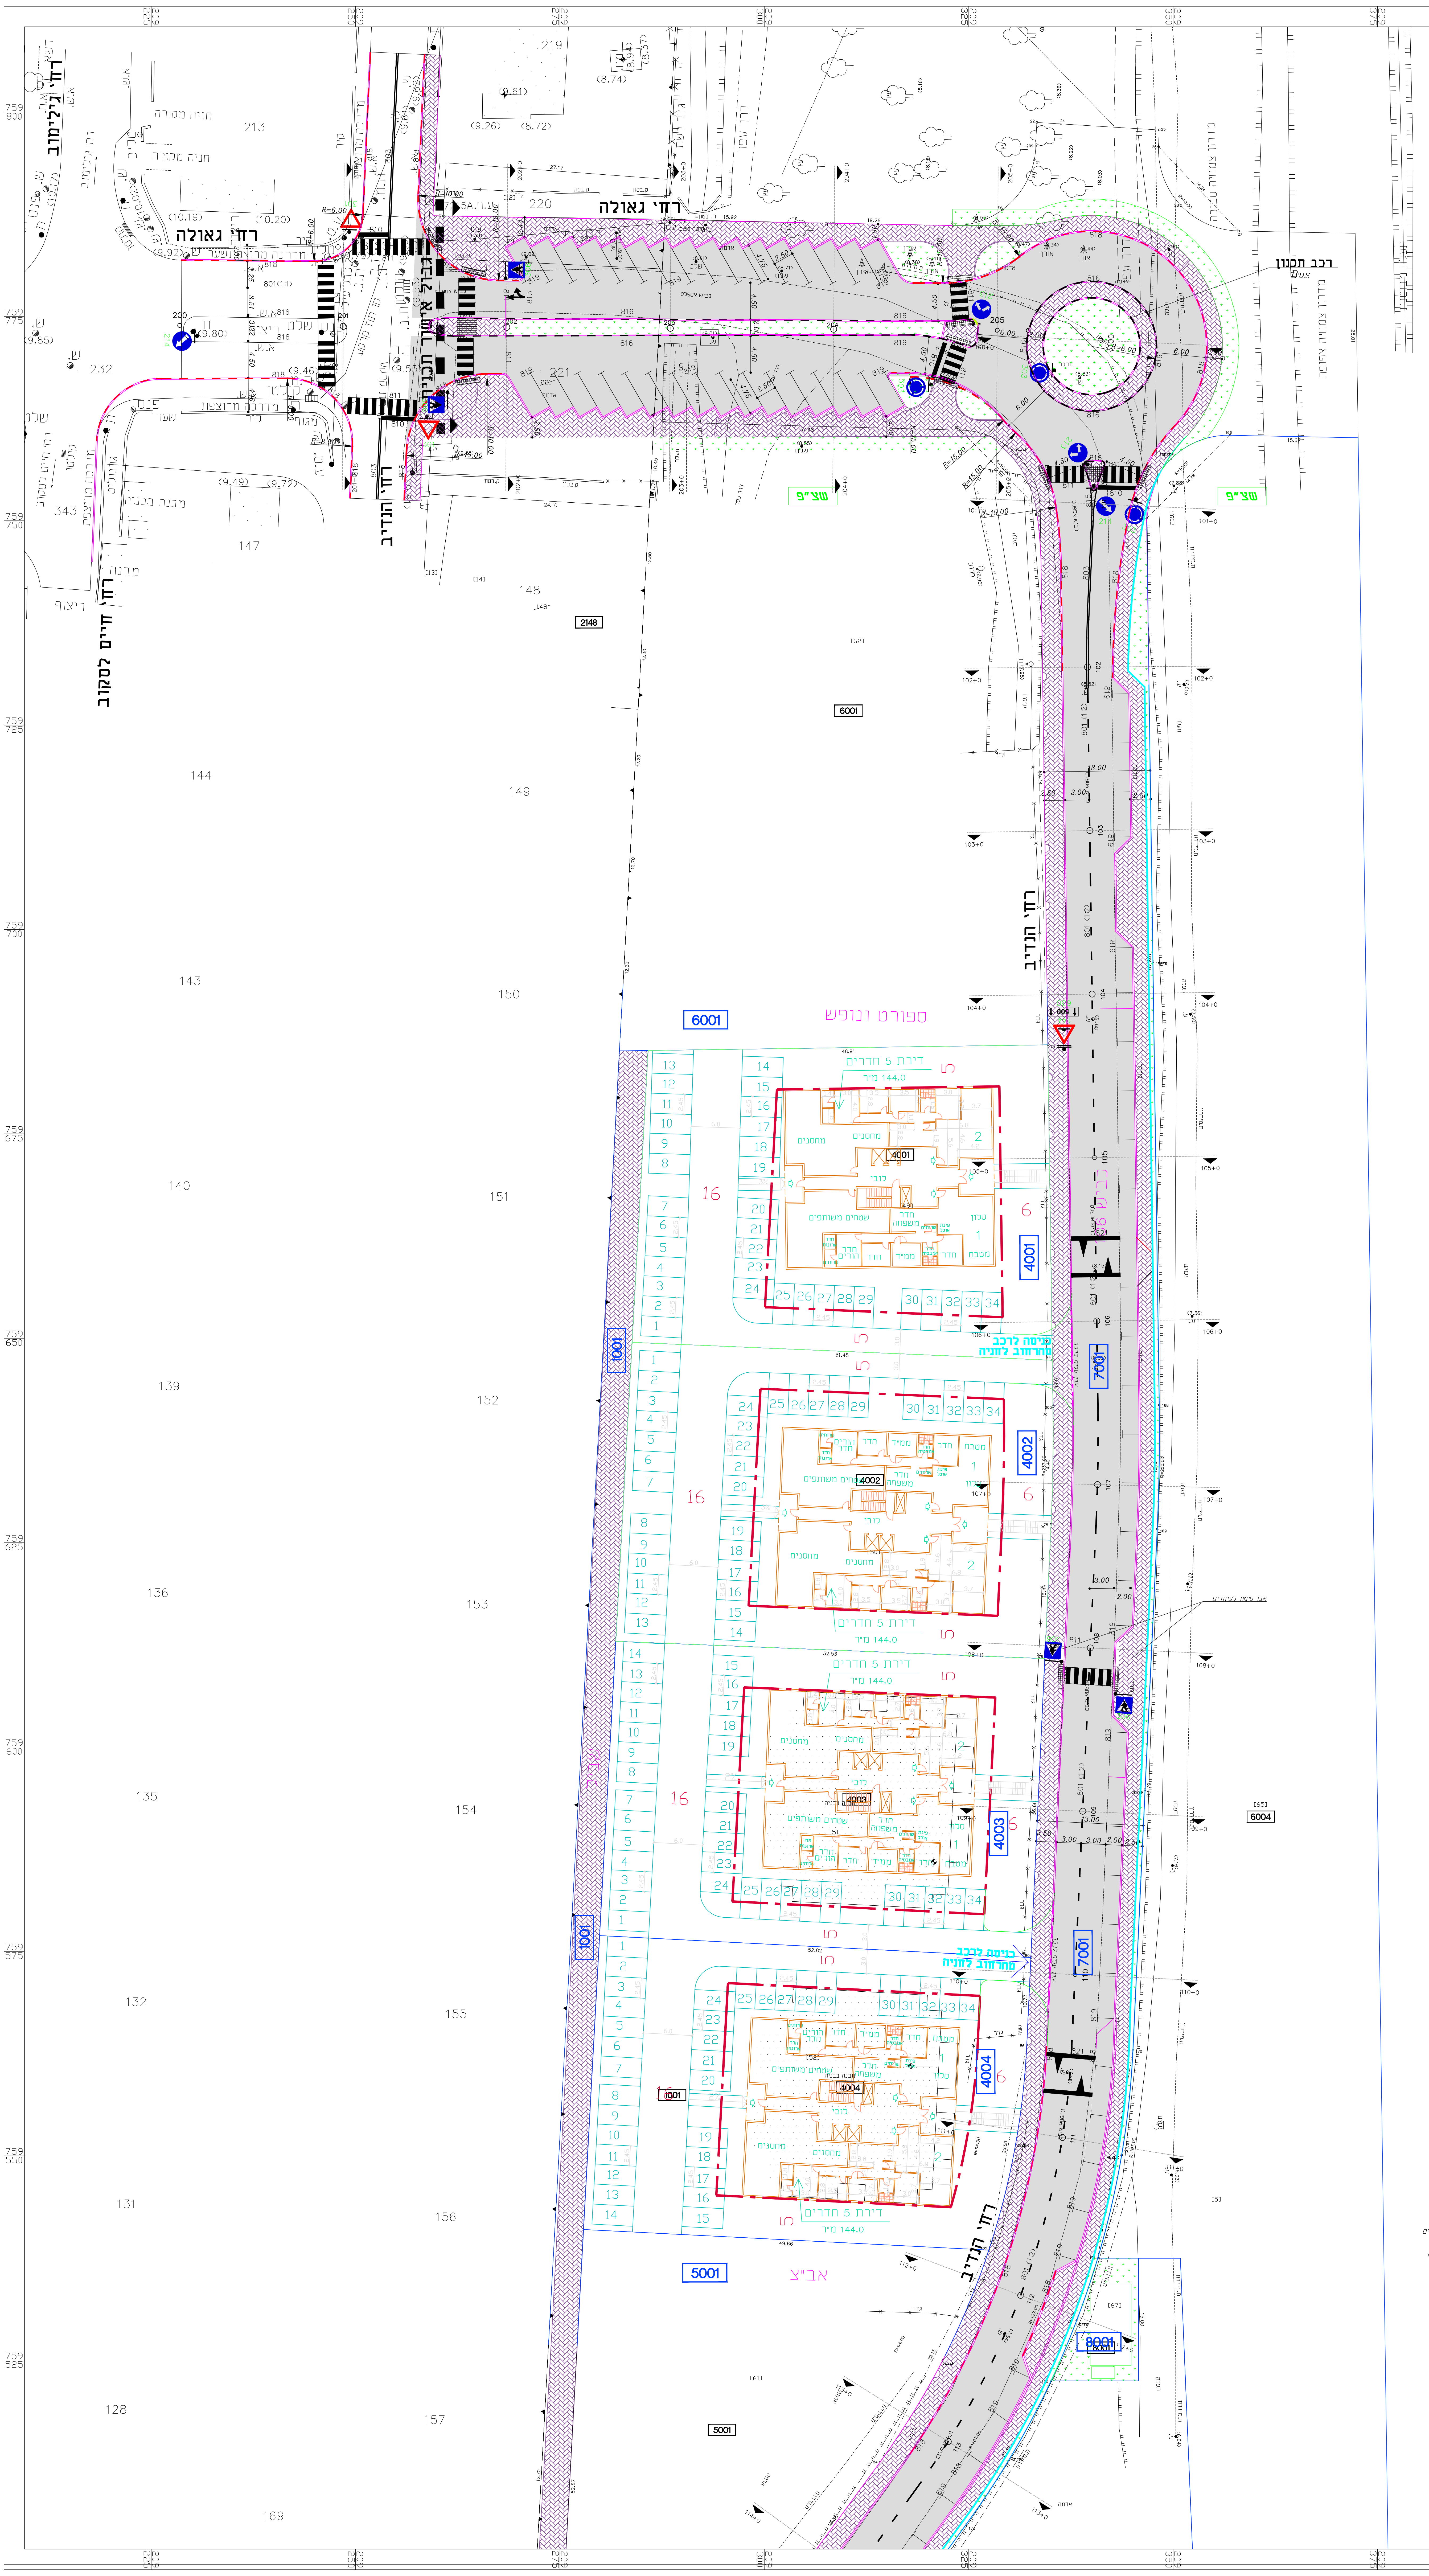
רח' גאולה
רח' הנדיב
רח' גלעדי
רח' חיים לסקוב
רכב תכנון
Bus
ספורט ונופש
אבי"צ
שצ"פ
דירת 5 חדרים
מיד 144.0
6001
4001
4002
4003
4004
7001
1001
5001
8001
6004
2148

מקרא :

▦	אבן סימון לעיוורים
- - - - -	אבן עליה לרכב
א.ש.מ.	אבן שפה מונמכת


-גליון 2-
-גליון 1-
N

מפתח גליונות

לעיון ☒ לאישור ☒ למכרז ☐ לביצוע ☐

תאריך	מהות השינוי
25.4.2013	עדכון לפי הערות מישבה ביום 23.4.13
1.6.2013	סימון: מעברי חציה, א.ש.מ., א.עליה לרכבב, אבן סימון לעיוורים
02.07.13	עדכון תכנית ע"פ מכתב יוסי שטרק עבור עיריית עכו
08.07.13	ביטול מעבר חציה קרוב לחתך 103 בהתאם לסיכום טלפוני עם יוסי שטרק
17.07.13	תיקונים בהתאם לדרישות עירית עכו .

מס' גליון :

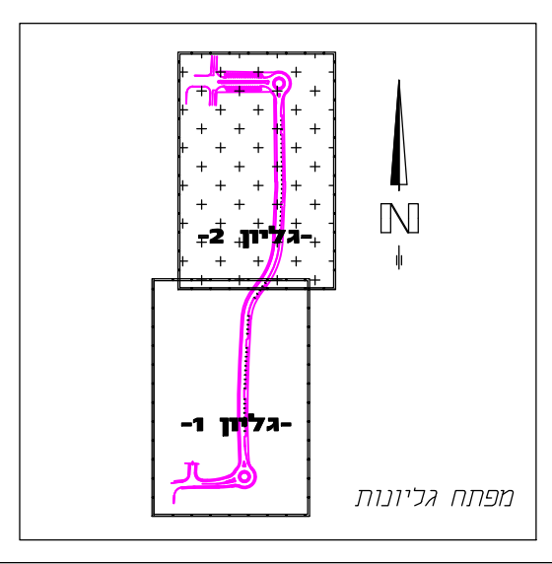ת-2

פרויקט :

עכו
רח' הנדיב

תוכן הגליון :

תנועה צביעה ותמרור
-גליון 2-

בקר	מאהר זהר	**תכנן**	מאהר זהר
שרטט	מאהר זהר	**עבודה**	109
תאריך	02.07.2013	**קנ"מ**	1 : 250
שם קובץ	Job59-th	**הוכן עבור**	משרד הבינוי והשיכון

מ.זהר הנדסה בע"מ
מדידות , בניה , תכנון , כבישים
נצרת מיקוד 16000 רח' 3103/12
פקס : 04-6461056 נייד : 052-2696260
email: maher72@zahav.net.il