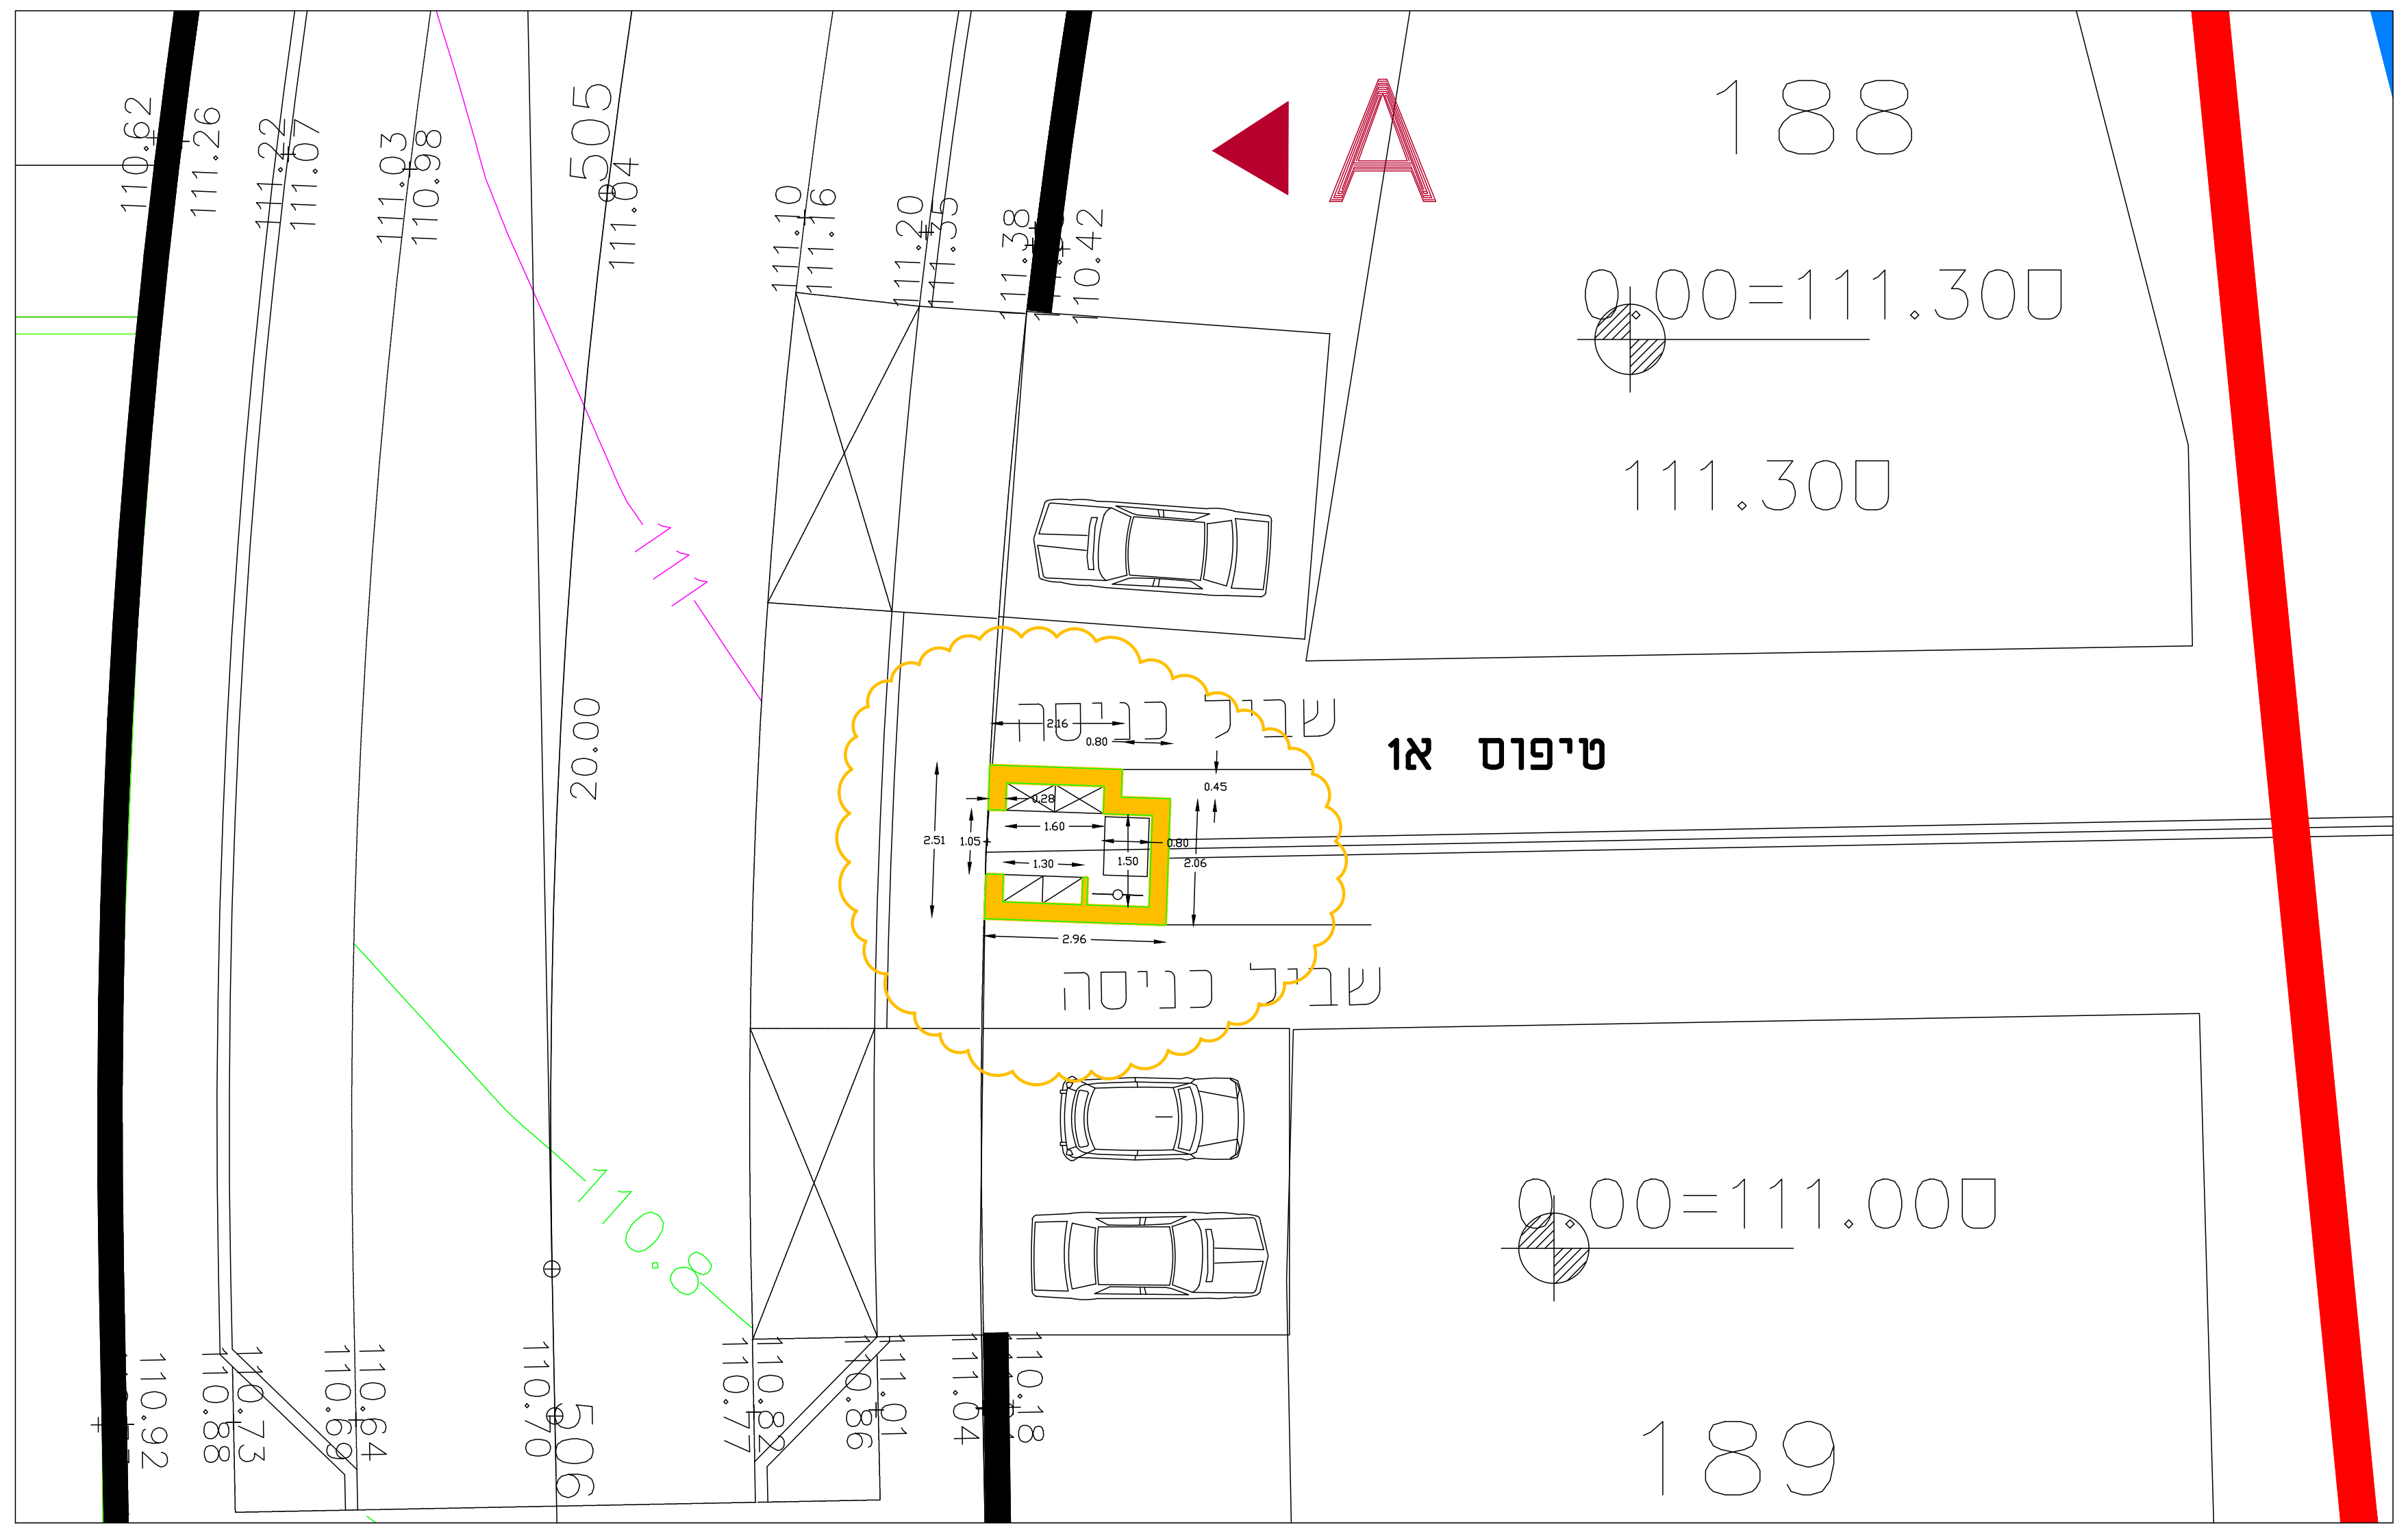
188
189
A
0.00=111.30
111.30
0.00=111.00
טיפוס 1א
שביל כניסה
שביל כניסה
505
506
20.00
111
110.8
2.96
2.51
1.05
1.60
1.30
1.50
0.80
0.45
2.06
2.16
0.28
110.62
111.26
111.22
111.07
111.03
110.98
111.04
111.10
111.16
111.20
111.35
111.38
110.42
110.92
110.88
110.73
110.69
110.64
110.70
110.77
110.82
110.86
111.01
111.04
110.18

תכנית מבנה אשפה פילר חשמל ומונה מים מטיפוס א קנ״מ 1-100

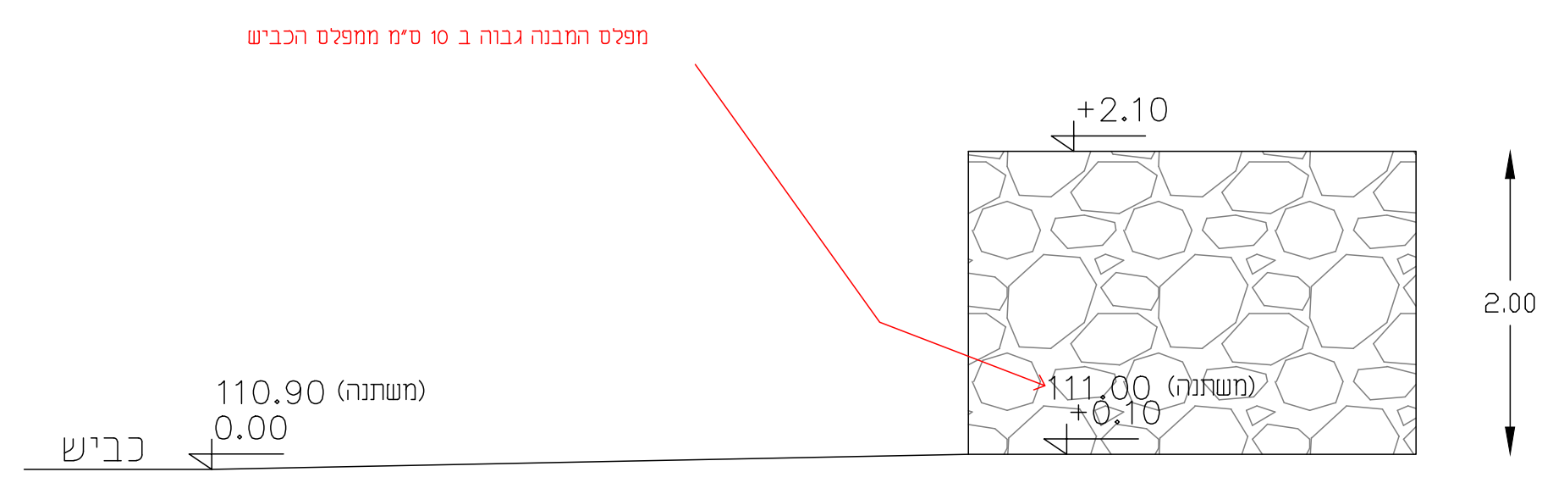
מפלס המבנה גבוה ב 10 ס״מ ממפלס הכביש
+2.10
2.00
110.90 (משתנה)
0.00
כביש
111.00 (משתנה)
+0.10

חזית מהצד טיפוס א קנ״מ 1-50

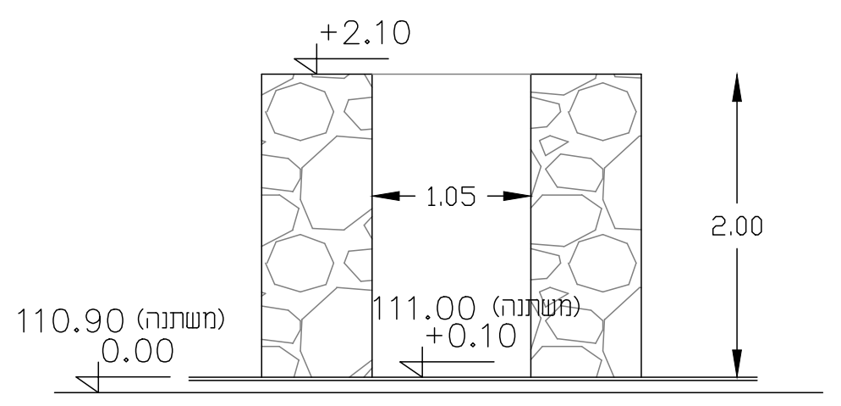
+2.10
1.05
2.00
110.90 (משתנה)
0.00
111.00 (משתנה)
+0.10

חזית קדמית טיפוס א קנ״מ 1-50

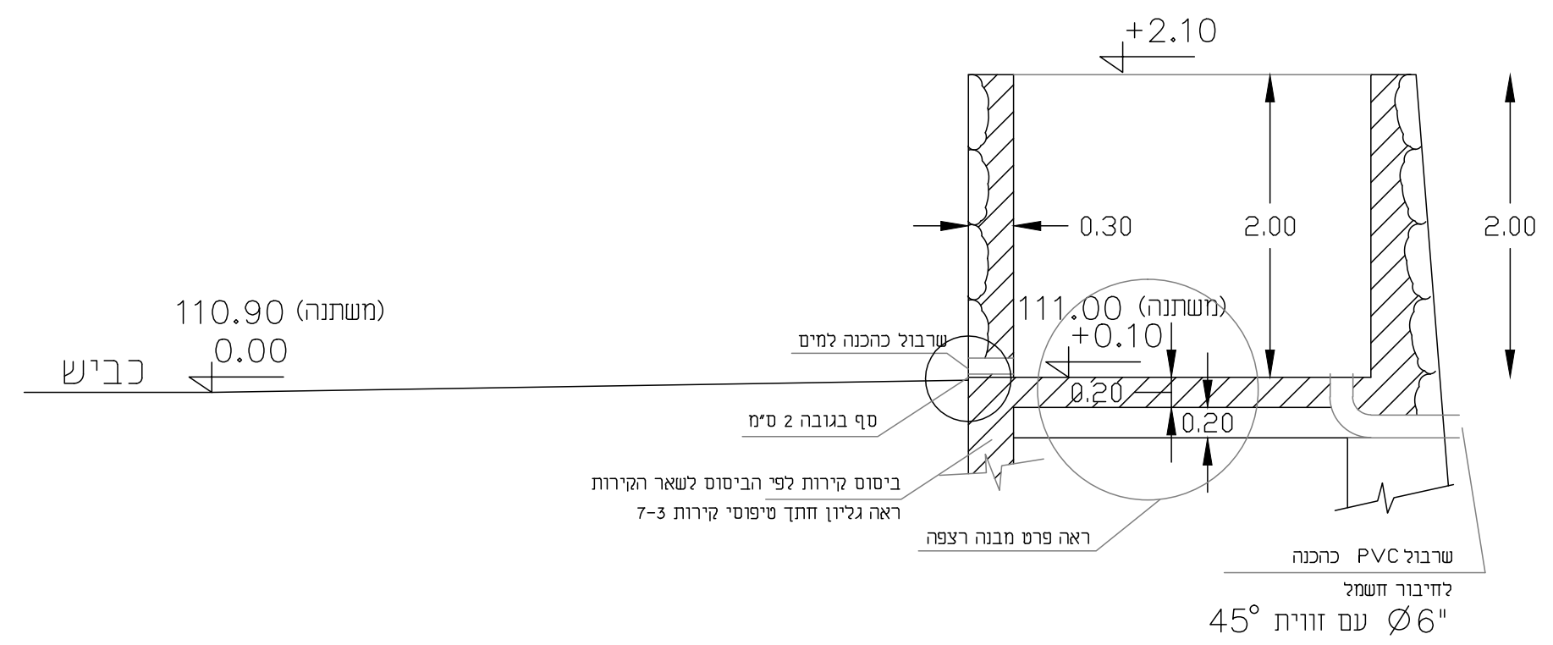
+2.10
0.30
2.00
2.00
110.90 (משתנה)
0.00
כביש
111.00 (משתנה)
+0.10
0.20
0.20
שרבול כהכנה למים
סף בגובה 2 ס״מ
ביסוס קירות לפי הביסוס לשאר הקירות
ראה גליון חתך טיפוסי קירות 3-7
ראה פרט מבנה רצפה
שרבול PVC כהכנה
לחיבור חשמל
"Ø6 עם זווית 45°

חתך טיפוס א קנ״מ 1-50

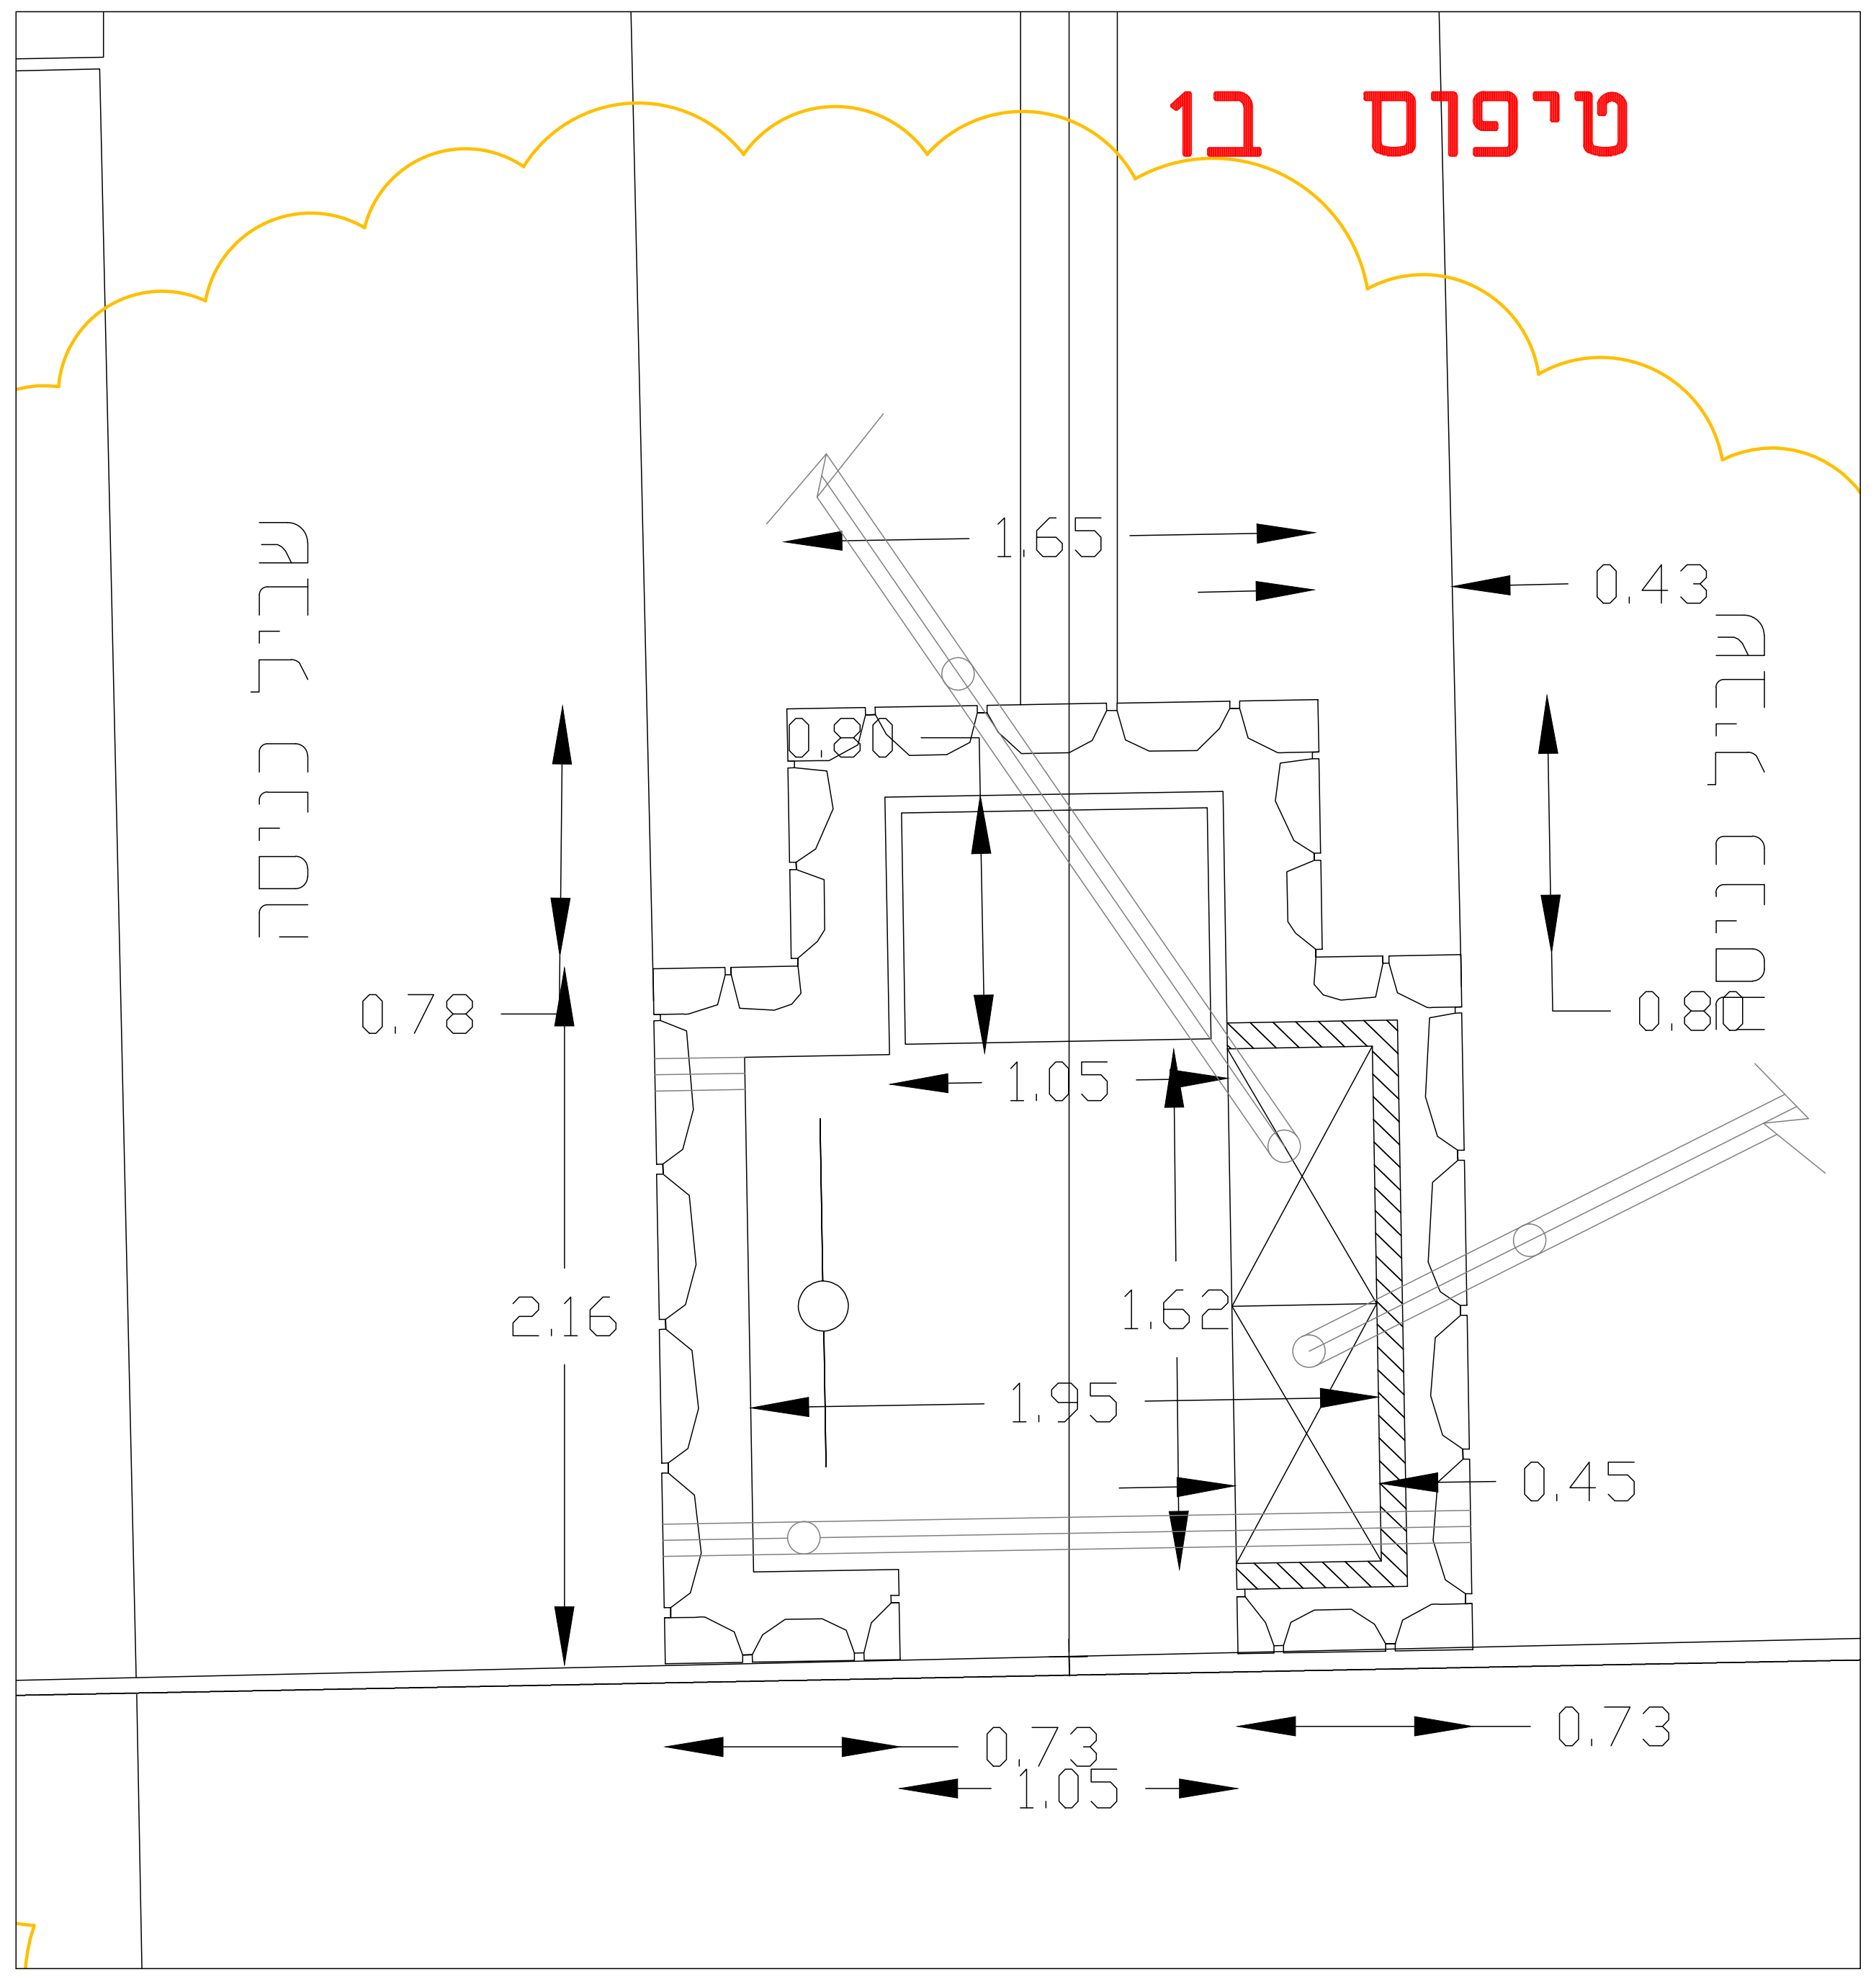
טיפוס 1ב
שביל כניסה
שביל כניסה
1.65
0.43
0.80
0.78
0.80
1.05
2.16
1.62
1.95
0.45
0.73
1.05
0.73

תכנית מבנה אשפה פילר חשמל ומונה מים מטיפוס ב קנ״מ 1-50

חתך טיפוסי בריצפה צפה קנ״מ 1-20

חתך טיפוסי בריצפה צפה קנ״מ 1-20

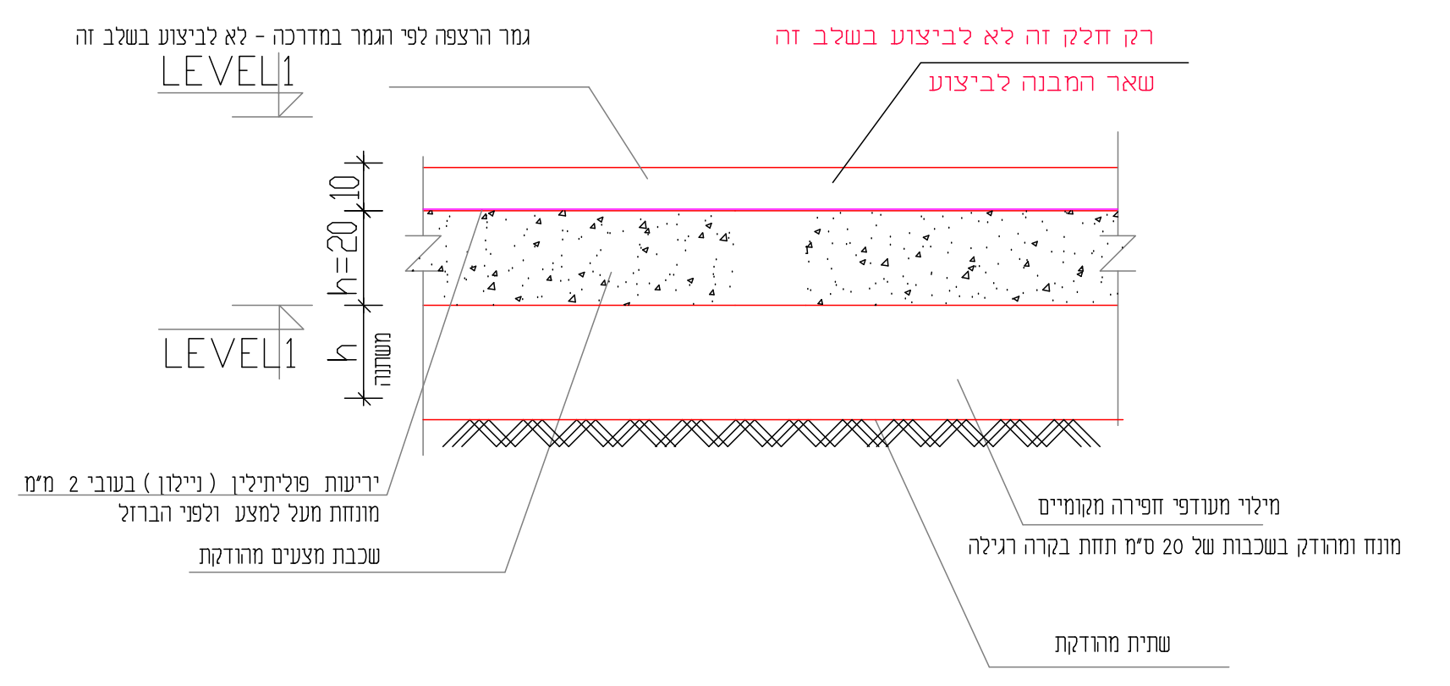
גמר הרצפה לפי הגמר במדרכה - לא לביצוע בשלב זה
רק חלק זה לא לביצוע בשלב זה
שאר המבנה לביצוע
LEVEL1
LEVEL1
10
h=20
h
משתנה
יריעות פוליתילין (ניילון) בעובי 2 מ״מ
מונחת מעל למצע ולפני הברזל
שכבת מצעים מהודקת
מילוי מעודפי חפירה מקומיים
מונח ומהודק בשכבות של 20 ס״מ תחת בקרה רגילה
שתית מהודקת

תפוצה

אל:-

הערות:-

תאריך

מהדורה

1	ביסוס הקירות ראה גליון 3-7 חתך טיפוסי קירות לא יהיה חישוב כמות קירות בנפרד מחיר הקירות נכלל במחיר גומחת הבטון

- המבצע אחראי לבדיקת ולהתאמת המידות באתר ועליו להודיע
- אין לקבוע את המידות על ידי מדידה מתוך שרטוט זה.
למפקח ולמתכנן על כל טעות או אי התאמה בטרם ימשיך בעבודתו.
- באחריות הקבלן לבקר את המידות בעת הביצוע במקום.
- המתכנן הינו בעל זכויות יוצרים בתוכנית זו ואין לעשות שימוש

לעיון	לאישור	למכרז	לביצוע
○	○	○	◉

המזמין :
משהב״ש, מחוז חיפה

שם הפרויקט :
שכונת חיילים משוחררים במגאר

שם התוכנית :
מבנה אשפה ופילר

תכנן: שריף
שרטט: אולגה
ביקר: שריף
ק.מ. 1-250
תאריך:
שם קובץ ומסלול 157-12
מהדורה:- 1

סאמב להנדסה בע״מ
אינג׳ גדבאן שריף
חברה לתכנון בהנדסה האזרחית
קונסטרוקציה,תחבורה,כיבוי אש,מפורטות,נגישות

מושב מעונה מיקוד 24920 ת.ד. 5137
פקס 04-9573492 טל 04-9574391
פלא 052-8986785

גליון מס׳:
12-2