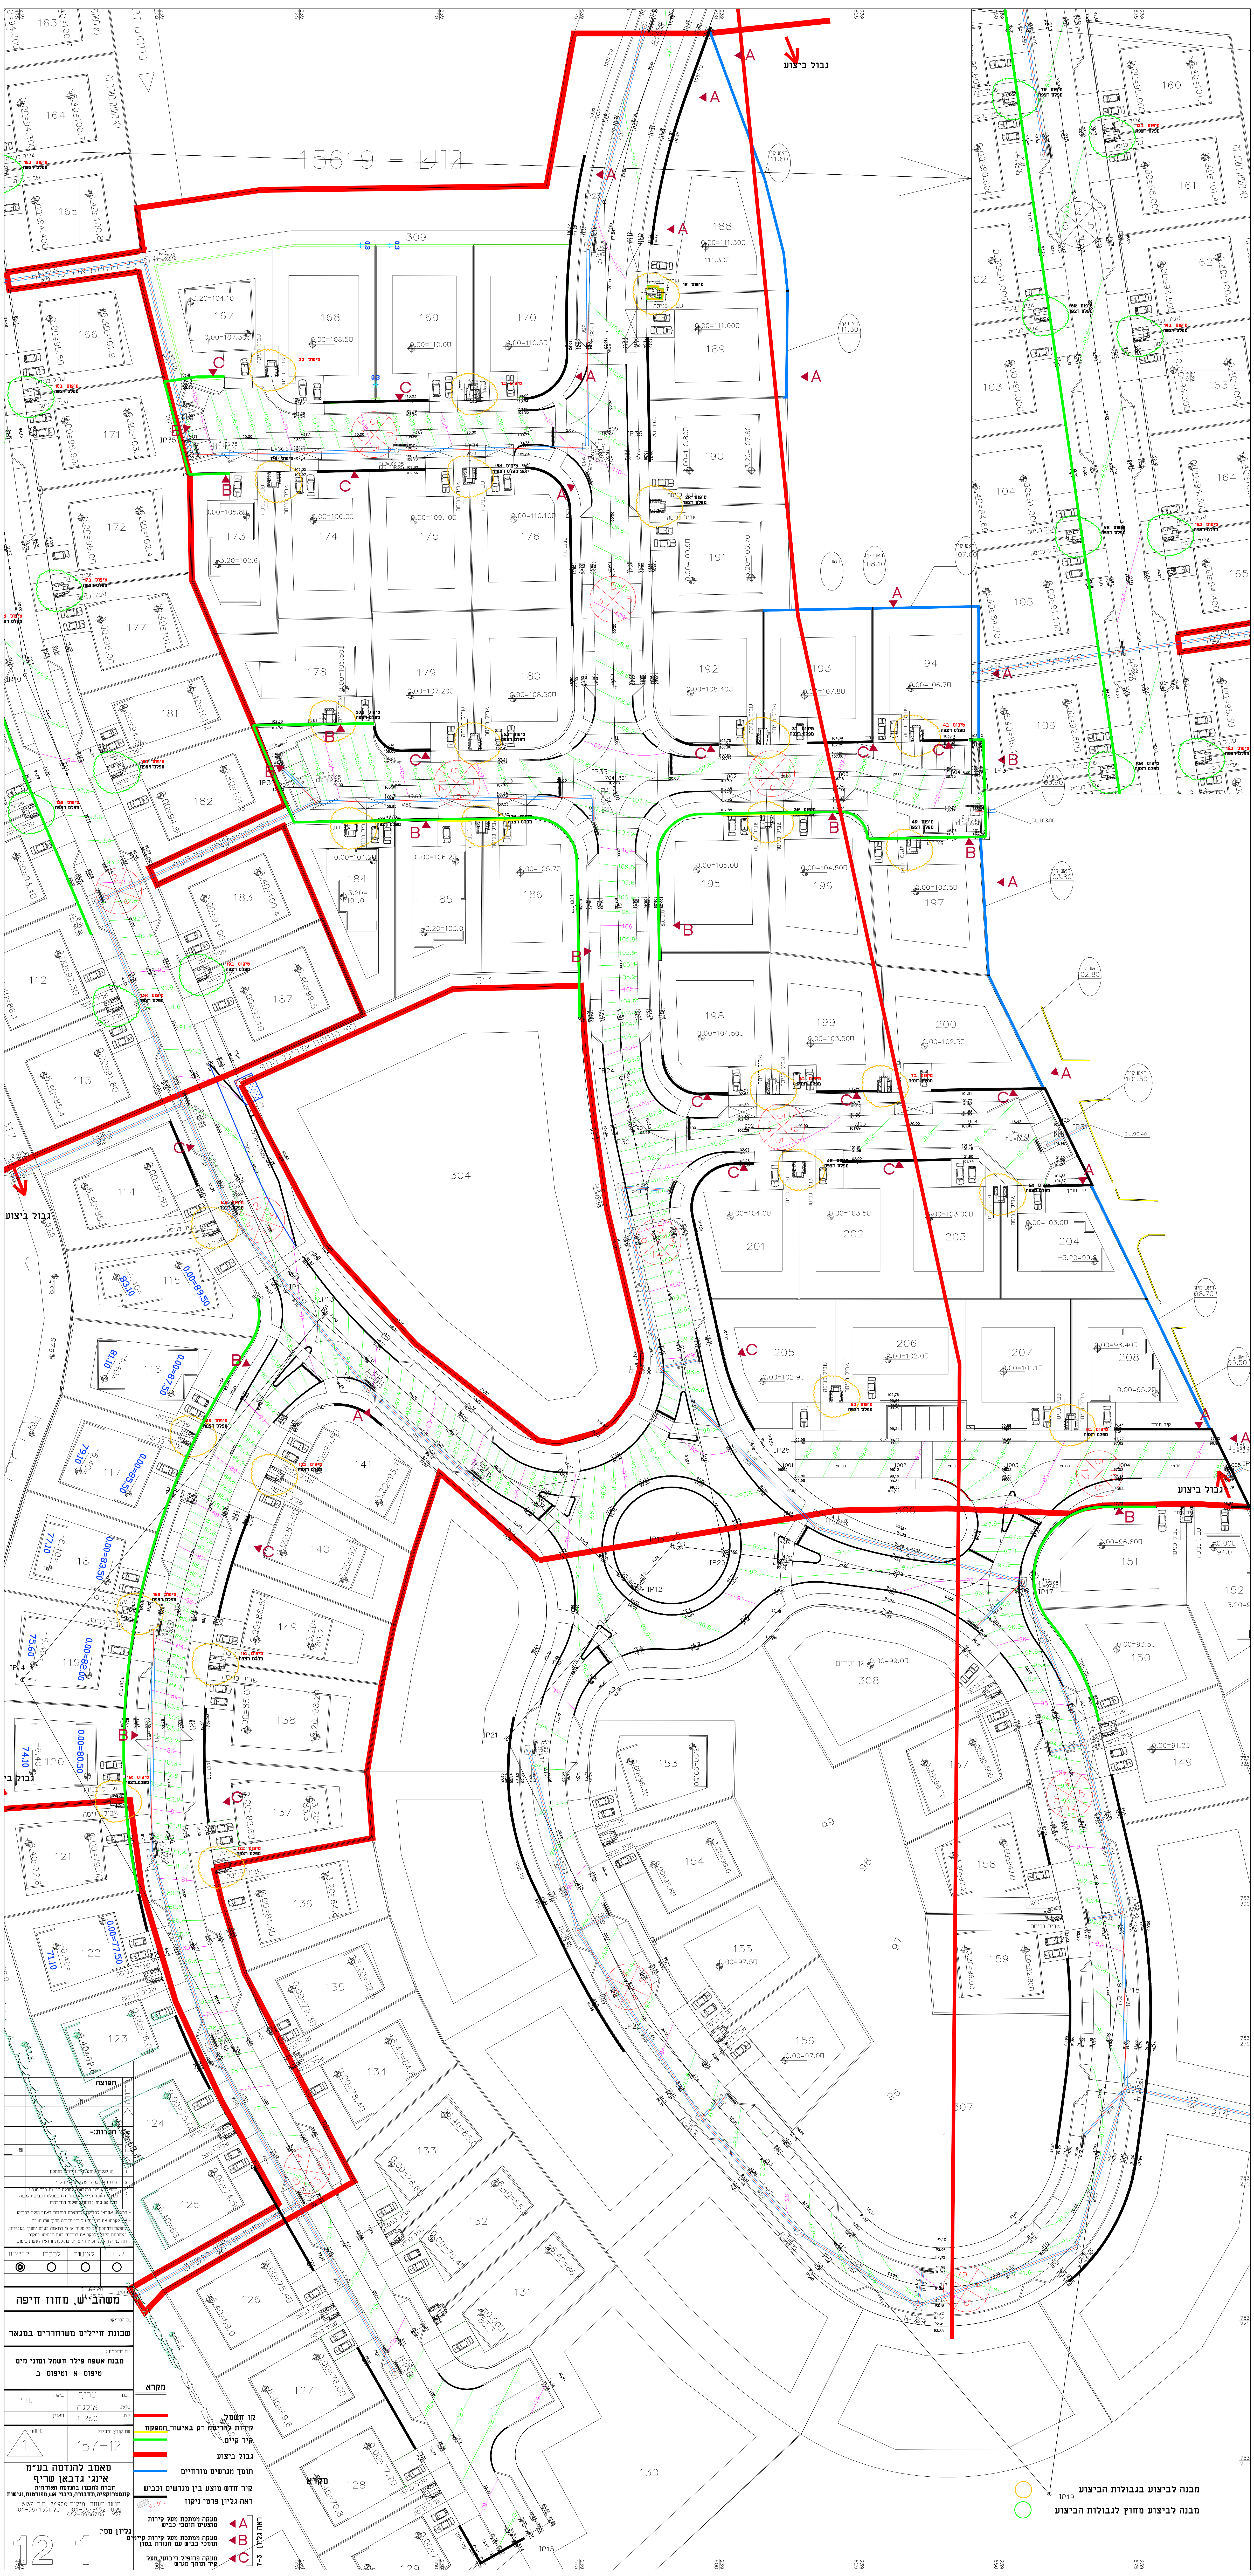

תפוצה

אל:-

הערות:-

תאריך

1	יש לגלות עומק יסוד ולדווח למתכנן
2	קירות לגבהה ראה פרט גליון 7-3
3	החפירה/מילוי במגרשים למפלס הרשום בכל מגרש מפלסי החניה ופילר החשמל יהיו במפלס הכביש והמבנה בתוך 30 ס"מ בדומה למפלסי המדרכות

- המבצע אחראי לבדיקה להתאמת המידות באתר ועליו להודיע
- אין לקבוע את המידות על ידי מדידה מתוך שרטוט זה.
- למפקח ולמתכנן על כל טעות או אי התאמה בטרם ימשיך בעבודתו.
- באחריות הקבלן לבדוק את המידות בעת הביצוע במקום.
- המתכנן הינו בעל זכויות יוצרים בתוכנית זו ואין לעשות שימוש

לעיון	לאישור	למכרז	לביצוע
○	○	○	◉

מזמין:

משהב"ש, מחוז חיפה

שם הפרויקט:

שכונת חיילים משוחררים במגאר

שם התכנית:

מבנה אשפה פילר חשמל ומוני מים טיפוס א וטיפוס ב

תכנן: שריף
שרטט: אולגה
ביקר: שריף
ק.מ. 1-250
תאריך:
שם קובץ ומסלול 157-12
מהדורה:- 1

סאמב להנדסה בע"מ
אינג' גדבאן שריף
חברה לתכנון בהנדסה האזרחית
קונסטרוקציה,תחבורה,כיבוי אש,מפורטות,נגישות

מושב מעונה מיקוד 24920 ת.ד. 5137
פקס 04-9573492 טל 04-9574391
פלא 052-8986785

גליון מס':

12-1

מקרא

- 🟥 קו חשמל
- 🟨 קירות להריסה רק באישור המפקח
- 🟩 קיר קיים
- 🟥 גבול ביצוע
- 🟦 תומך מגרשים מזרחיים
- ■ קיר חדש מוצע בין מגרשים וכביש
- ריפ רפ ראה גליון פרטי ניקוז
- A מעקה ממתכת מעל קירות מוצעים תומכי כביש
- B מעקה ממתכת מעל קירות קיימים תומכי כביש עם חגורת בטון
- C מעקה פרופיל ריבועי מעל קיר תומך מגרש

ראה גליון 7-3

- 🟠 מבנה לביצוע בגבולות הביצוע
- 🟢 מבנה לביצוע מחוץ לגבולות הביצוע