תרשים סביבה

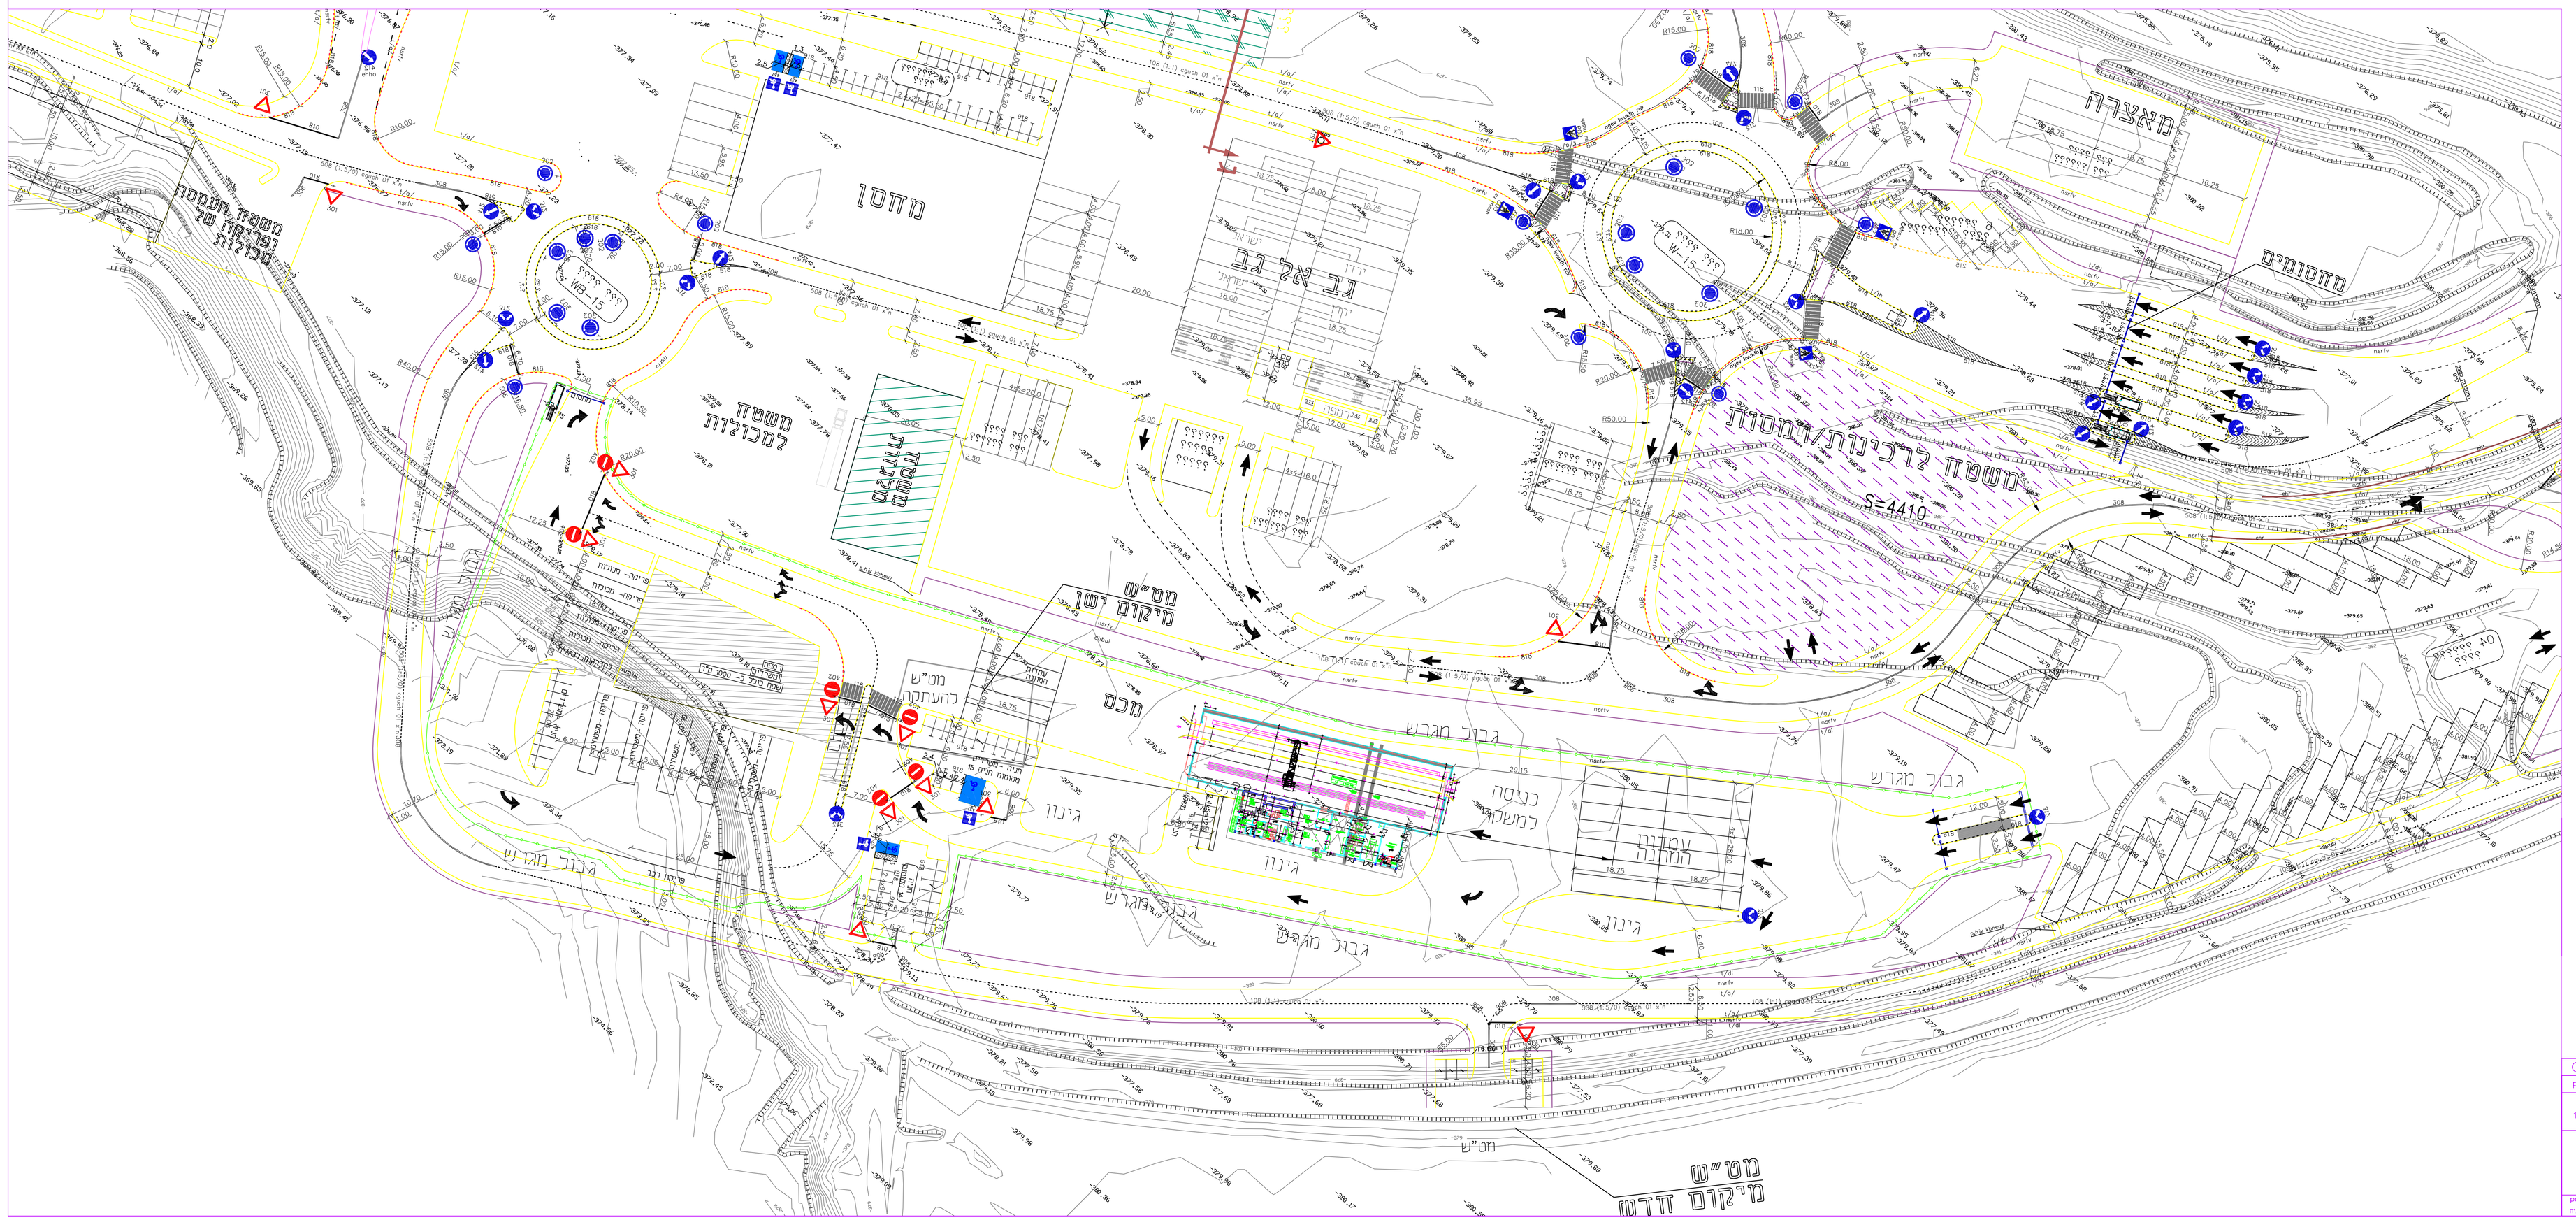

לעיון ●	לאישור ○	לפרסום ○	לביצוע ○
תיק עמוד	כביש הנמה		שם הקובץ p-819.plt
תכנית מס.	819/3	תכנון: רשם	קנה מידה: 1:500
		מדד: אילנה	תאריך: 2.12.2012
		שרר: רשם	

משלוף אלנבי
תכנית 5
הסדרי תנועה

פתרונות
תחבורתיים בע"מ
טל. 03-5490526
פקס. 03-5478981
panter@panter-eng.co.il