D:\yudam\o\1536\lilach\Cs-kv21-49.dwg, 29/04/2014 12:48:07, dan

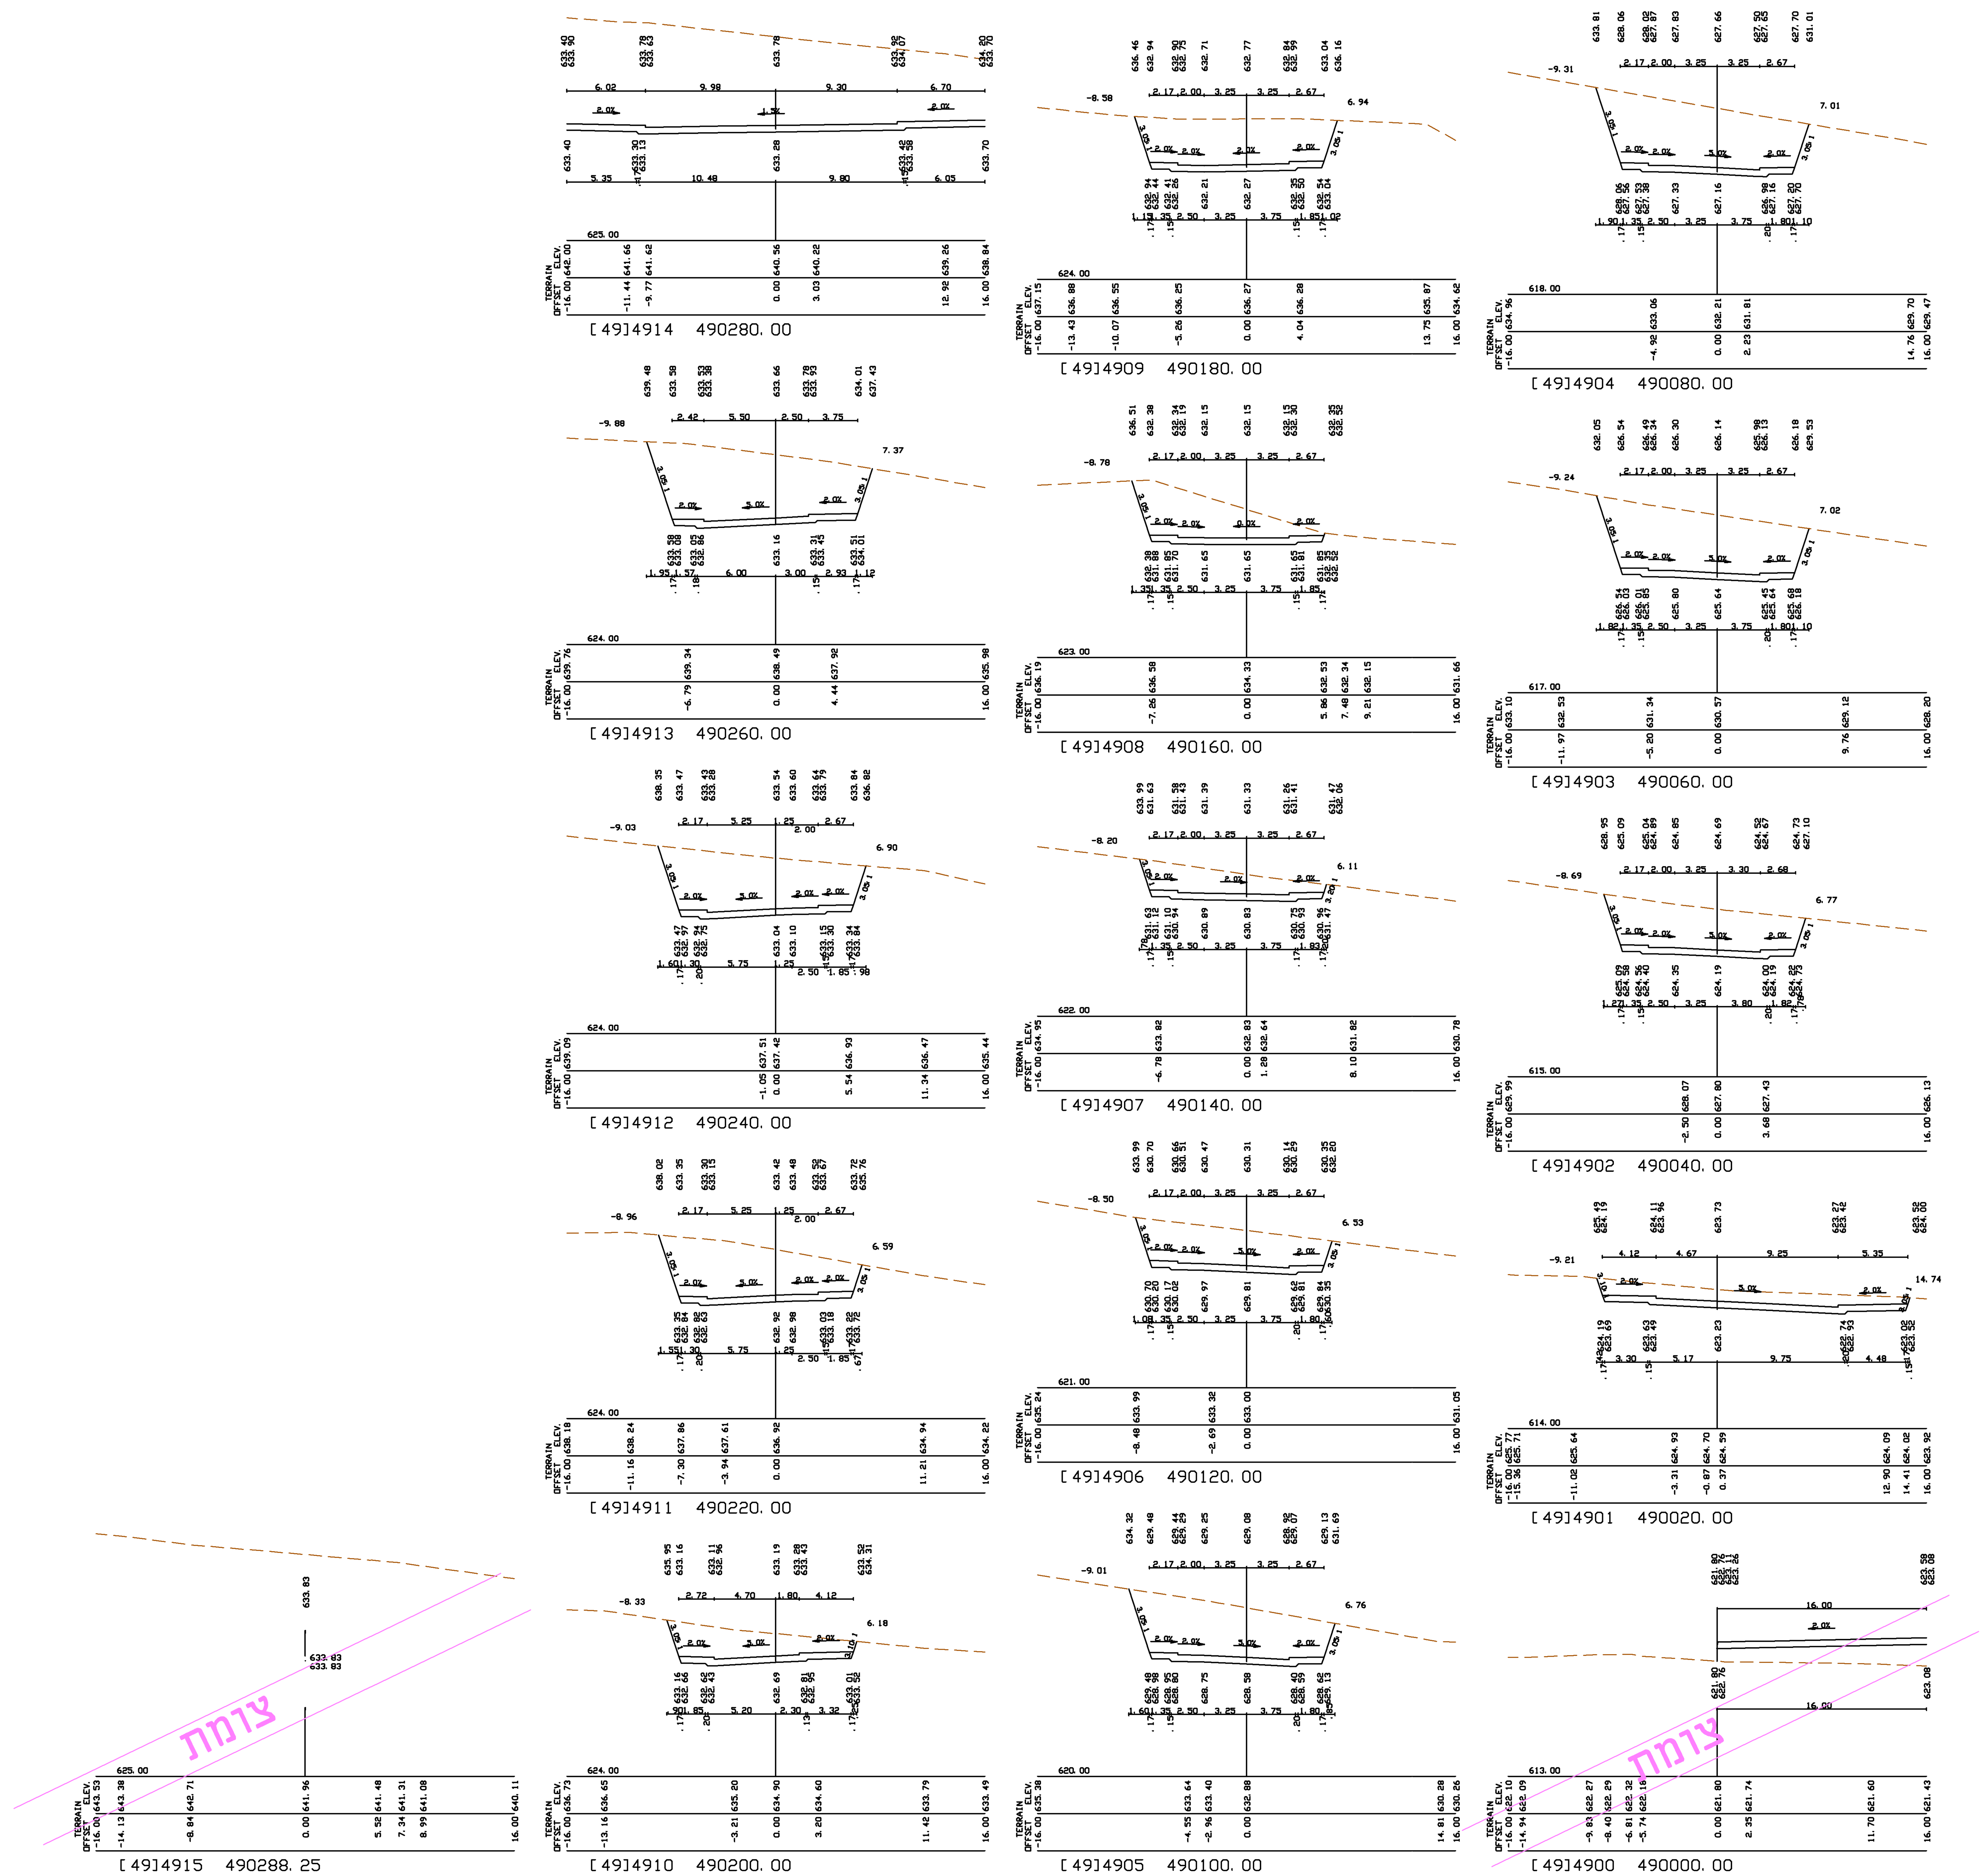

מס. עדכון /מהדורה	תאור העדכון	תאריך :	חתימה
0			

תרשים סביבה / חלוקת גיליונות :

מעמד התכנית :

○ תכנון ארעי ○ תכנון מוקדם	תכנון מפורט ●

○ לעיון	○ סופי	○ לעיון	● למכרז	○ לביצוע
תאריך :	תאריך :	תאריך :	תאריך : 15.03.04	תאריך :

ד.א.ל.- פתח הנדסה בע"מ

תל אביב 67891 — יגאל אלון 55 — טל. 03-6366444

טירת הכרמל 30200 — פרק העסקים, הדוממה 3 — טל. 04-8577355

פרוייקט :

הר חומה

שם התכנית : חתך לרוחב
שלב ב'
כביש: 49

הוכן עבור : משרד הבנוי והשכון

עורכים ומאשרים	שרטט :	תכנן :	בקר :	לקוח :
שם :	טטיאנה	טטיאנה	רביב	מש"השכון
חתימה :				
תאריך :	15.03.04	15.03.04	15.03.04	

סהיכ תכניות	מס. תכנית :	שם הקובץ	קנה מידה :
	1536\430	cs-kv21-49	1:200

מסי העבודה	1536	מהדורה	01