










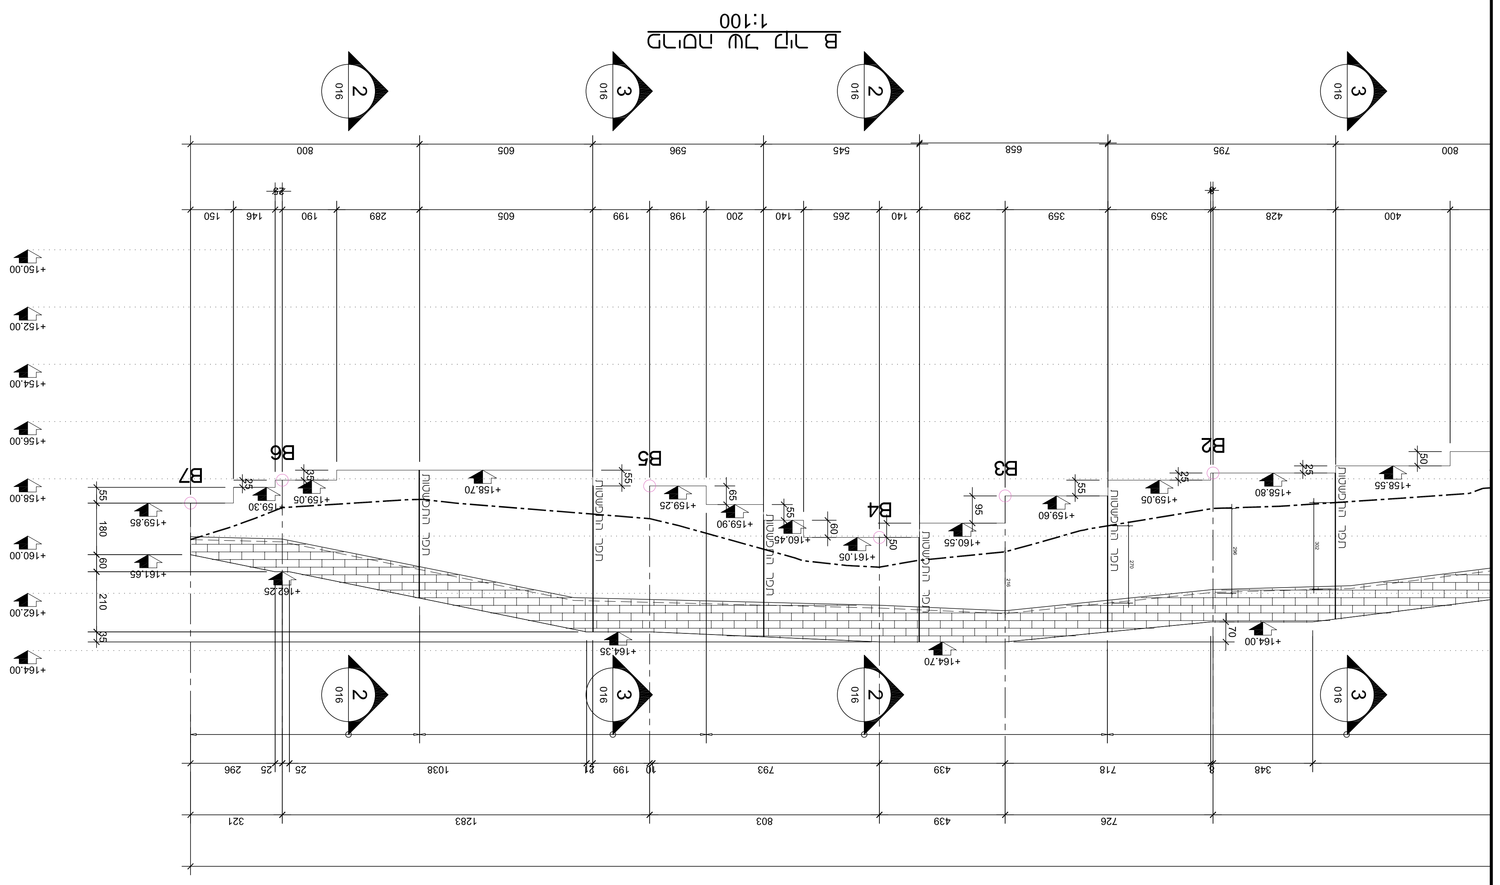
B1
B2
B3
B4
B5
B6
B7
+164.00
+162.00
+160.00
+158.00
+156.00
+154.00
+152.00
+150.00
+160.45
+161.05
+160.55
+159.90
+159.25
+158.70
+159.30
+159.05
+158.30
+158.55
+159.05
+158.60
+158.85
+159.30
+159.05
+158.55
+158.80
