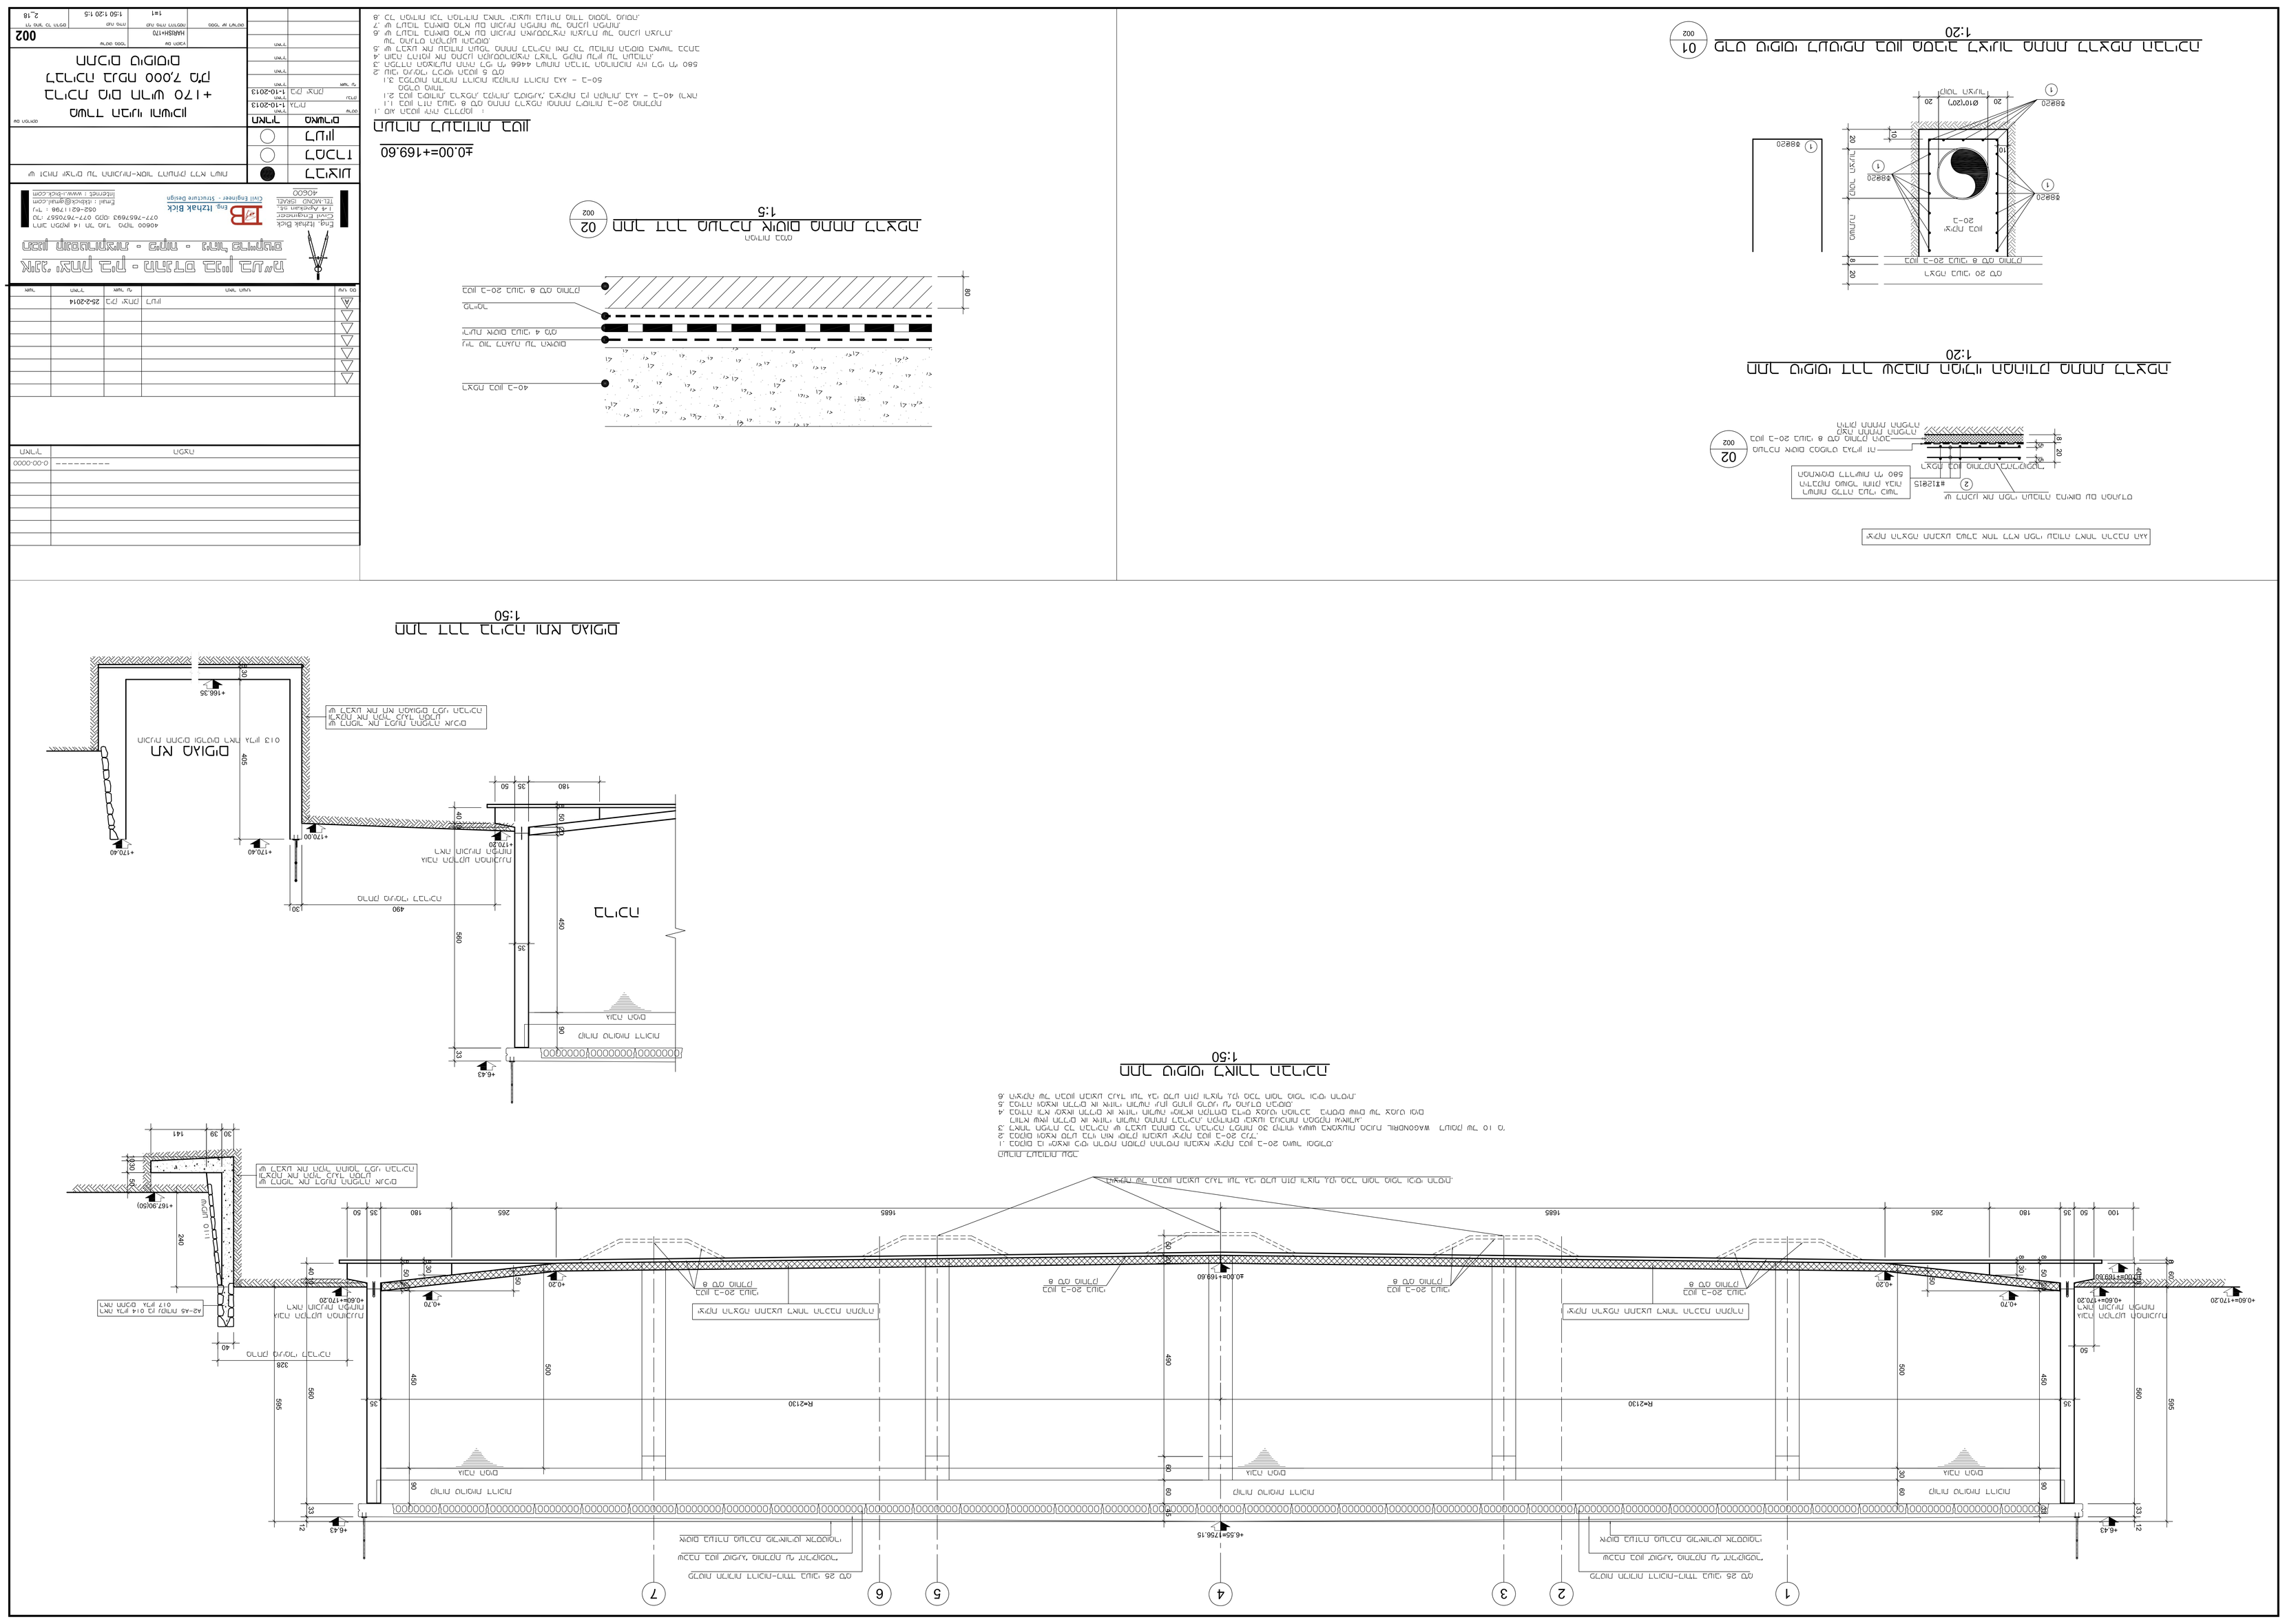
002
1:50
1:20
1:5
1:20
1:50