


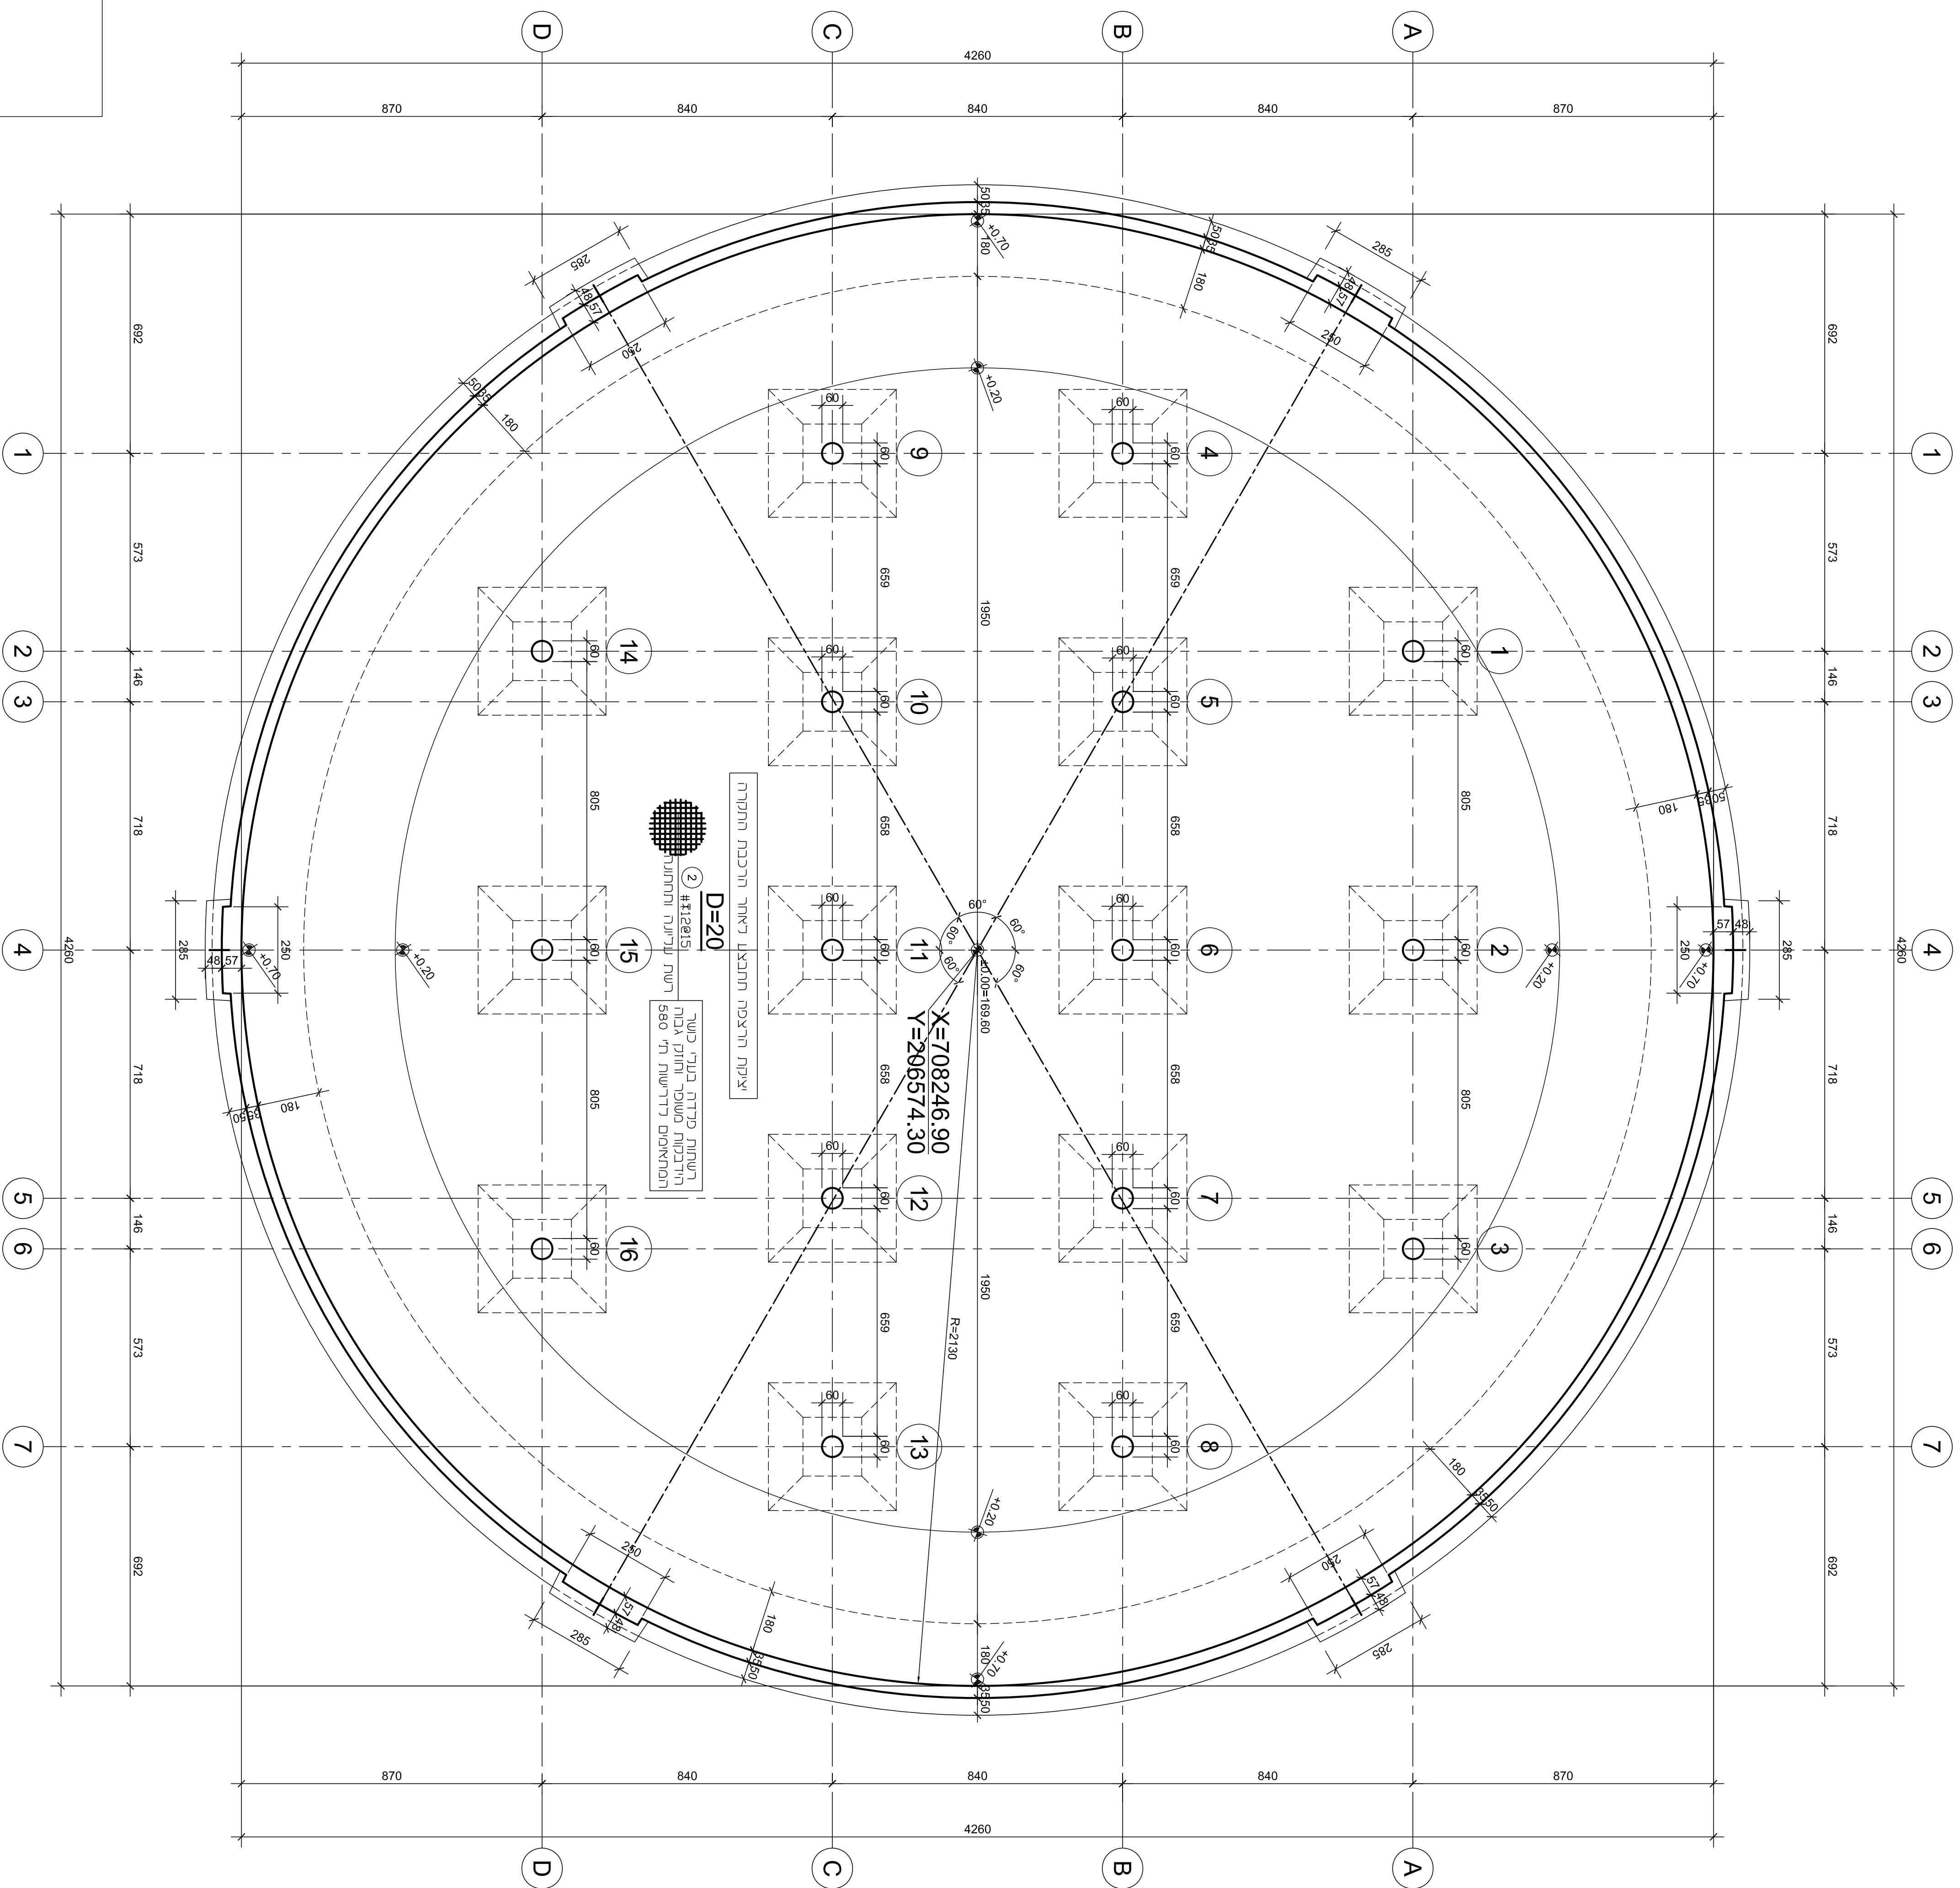


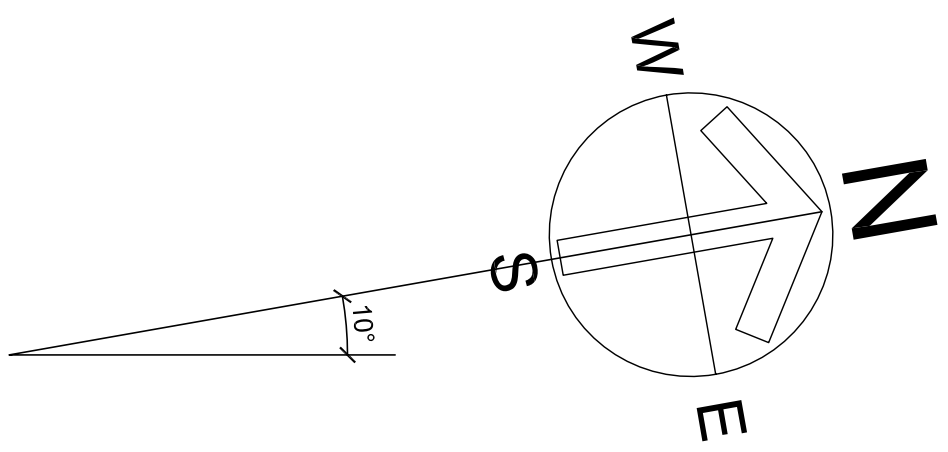

תוכנית הרצפה
1:100

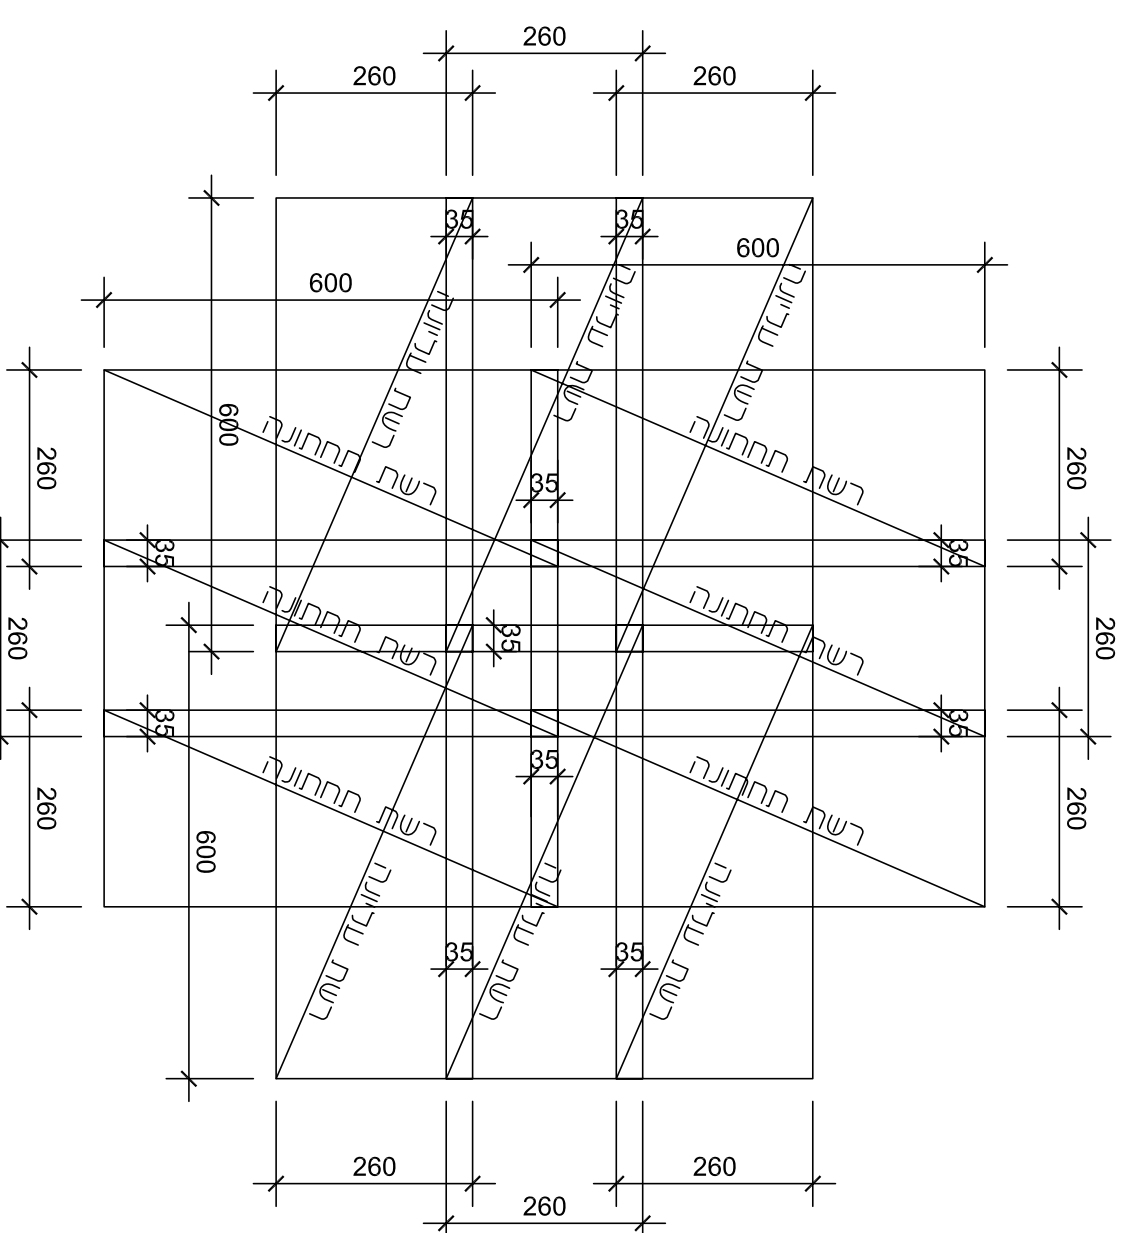

רמזור ממוסד על רשת במודול 260x600 ס"מ
סידור סכמטי של רשתות ברזל בשכבה תחתונה ועליונה
 1:100

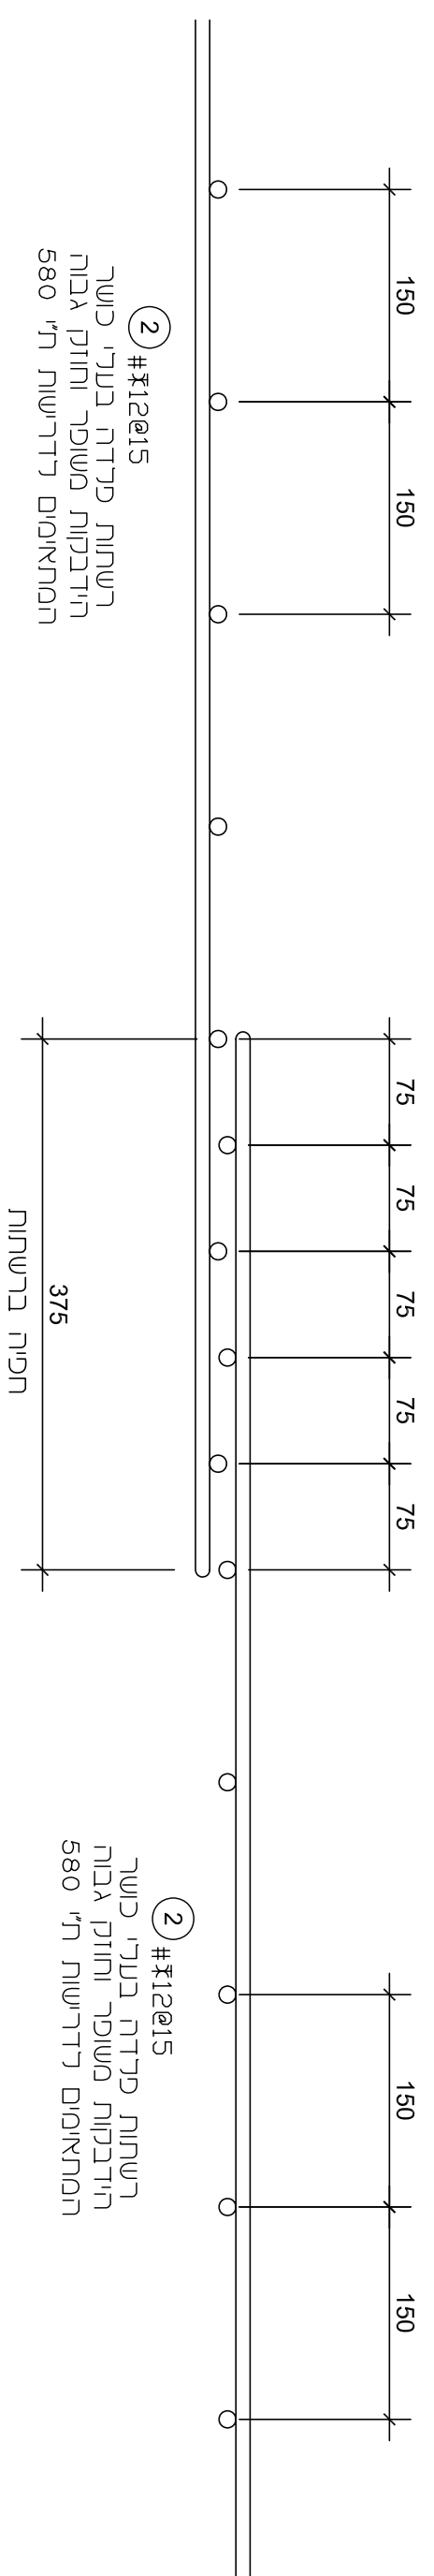


המיוחד במג
פרט טיפוס לרשתות ברצפה
1:5

[illegible]±0.00=+169.60

הערות לעבודות בסוף

- [illegible]

הכרזה-מילון קורס טענדר השקט	28/9/2018
תשפ"ח	אפריל

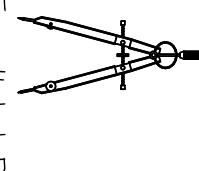[illegible]

Engineering & Construction
 Civil Engineer
 14 Appleton St.
 TEL: 01904 730111 EMAIL: info@ibc.co.uk
 406/00

IB Eng. **Itzhak Bick**
 Civil Engineer - Structure Design
 077-7657693 0770 077-7670557 710
 052-62 11708 - T+J
 Email: itbick@gmail.com
 info@ibc.co.uk
 www.ibc.co.uk

רביצות	●	יש זכויות יוצרים על התמונות-אסור להעתיק לראייה
--------	---	--

דמבר	0
0	

מאשרים	תאריך
נ. ע. י.	○

0576	77MM	1978
077A	15-8-2013	77MM

[illegible]

מחברת	77001

[illegible]

			1=1	1:100 1:5	3_18
--	--	--	-----	-----------	------