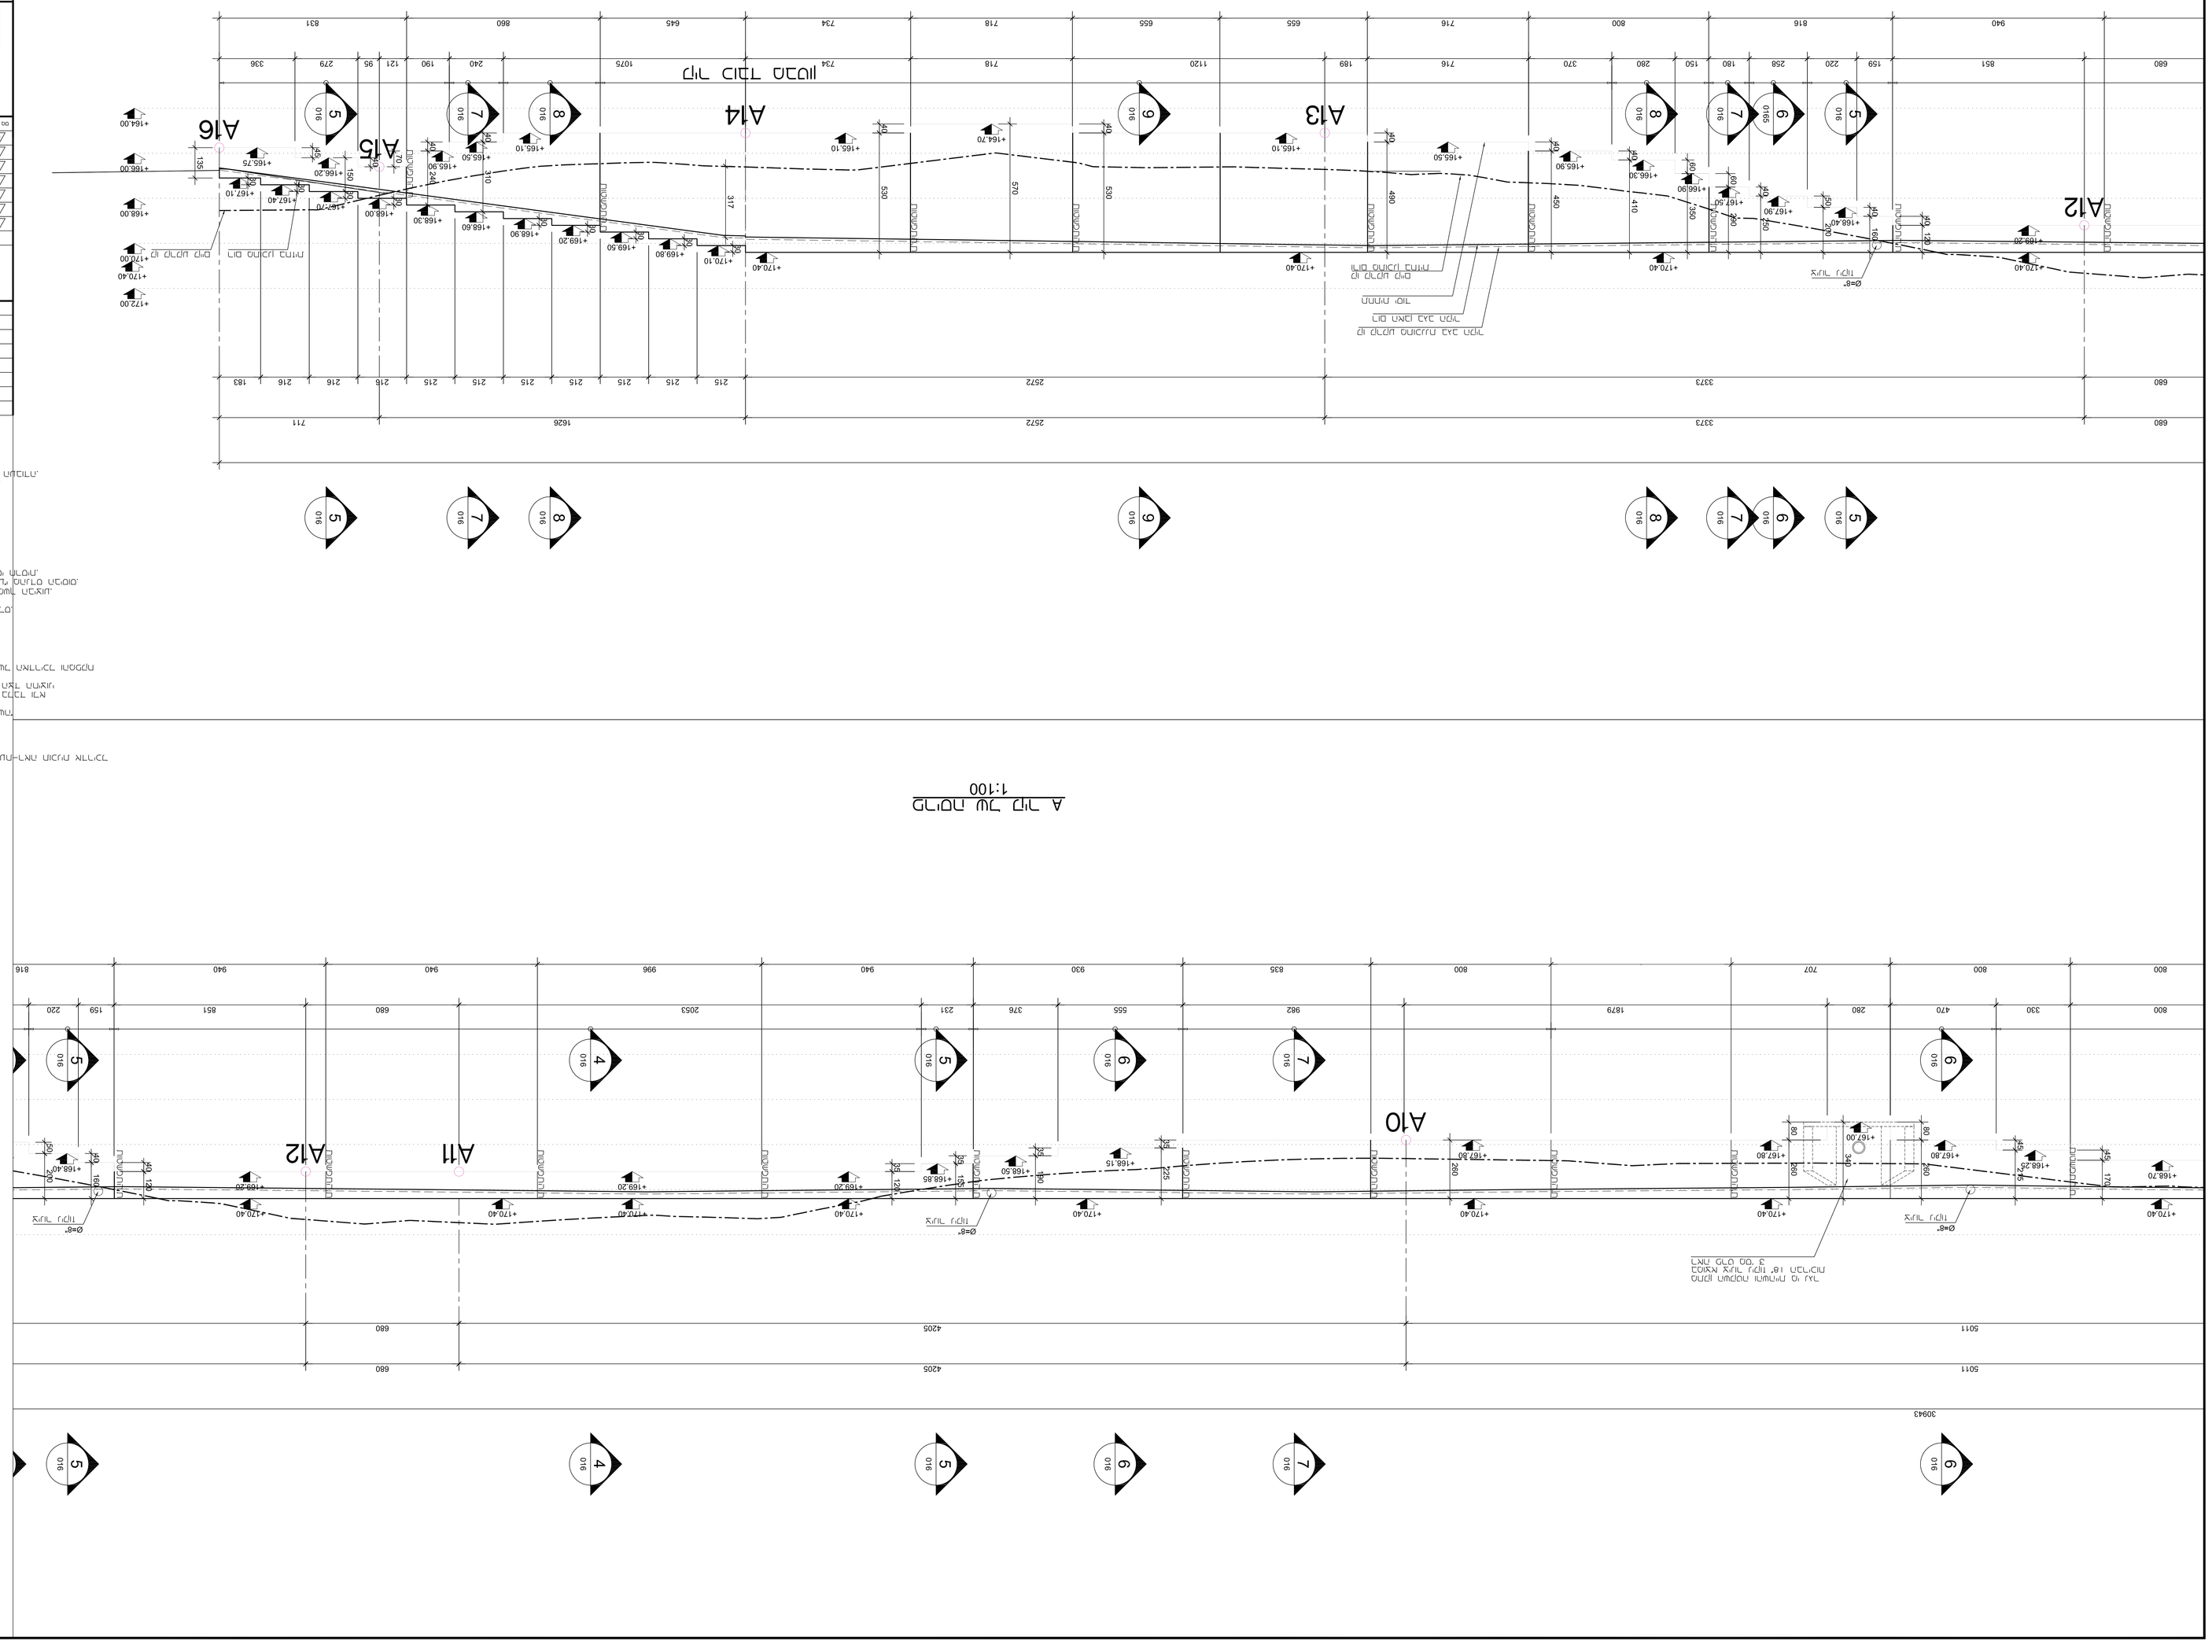








	Ing. Izthak Bick	Civil Engineer - Structure Design
	Email : ibick@gmail.com	Email : ibick@hotmail.com











