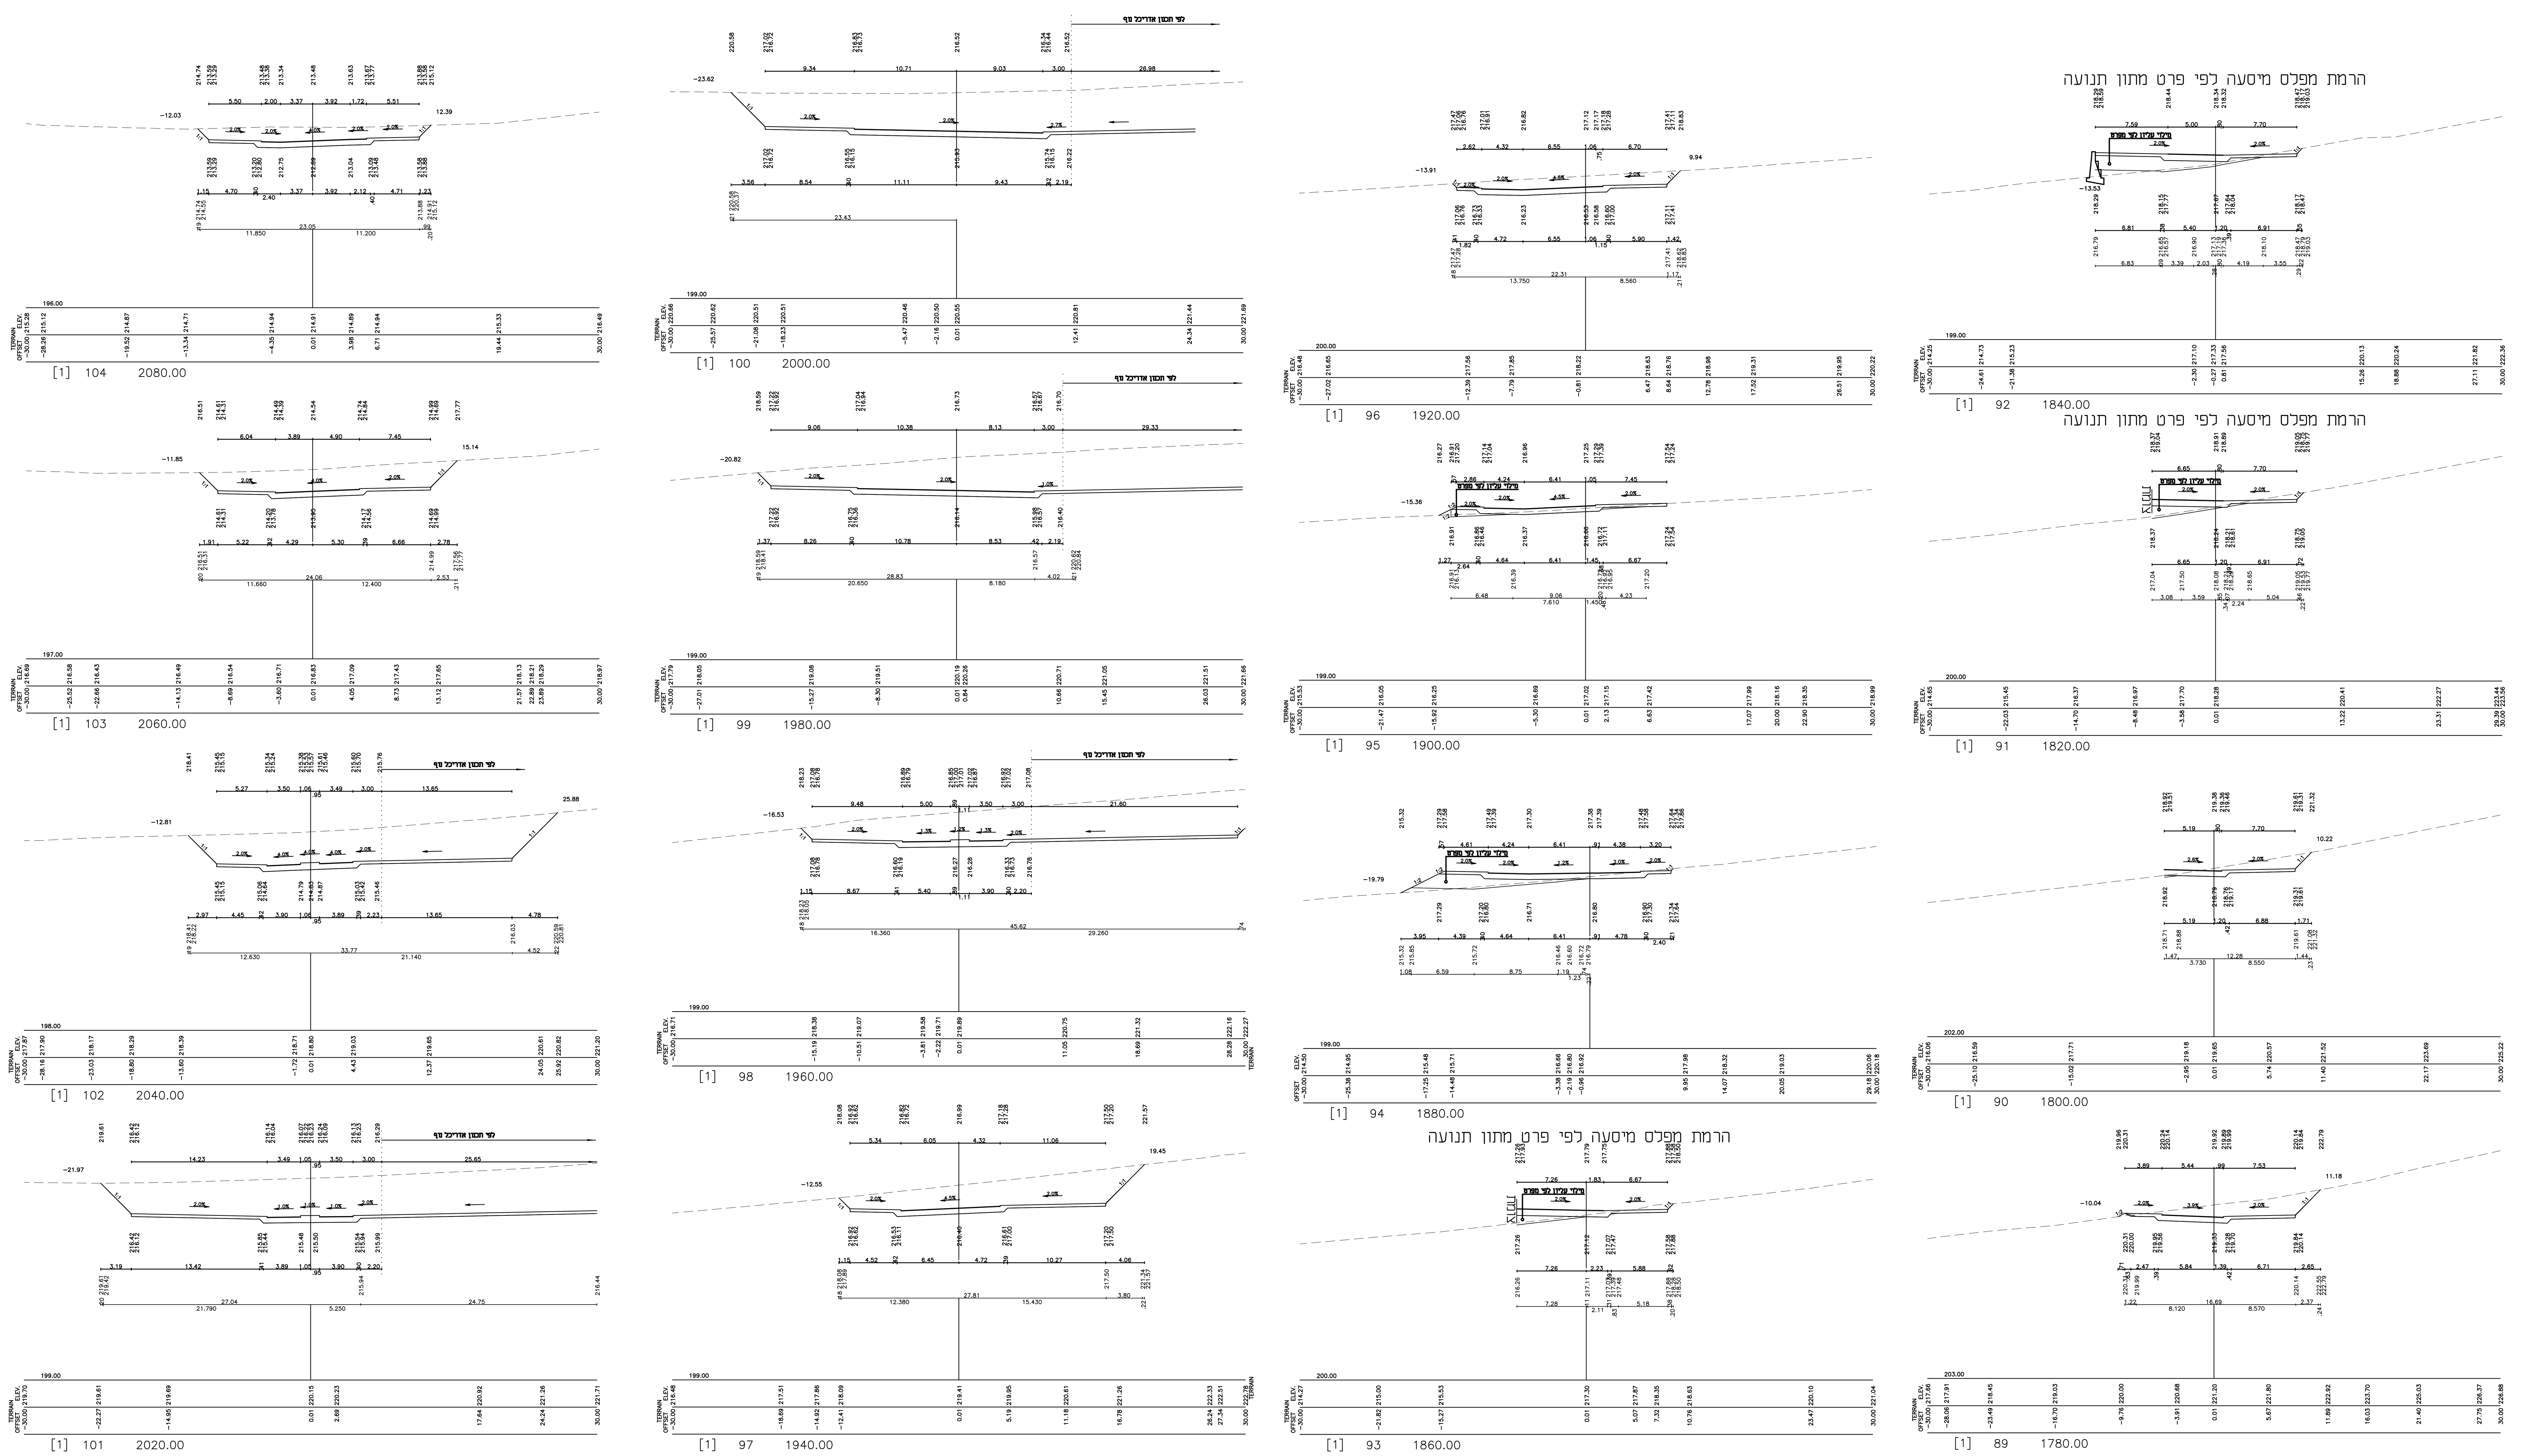

הערות:

1. שיפוע החפירה ייבחן בכל מקום לפי הנחיות יועץ הקרקע
2. יש לבצע גדרות בטיחות זמניות בשפת מדרונים גבהים מ 1.5 מ'

מס'	תאור	תאריך
8	תוכנית למכרז שלב ב'	18.3.14
7	לביצוע. עידכון גיאומטריה א.ש. בכבישים לפי תכנית יועץ התנועה.	06.03.14
6	לביצוע	14.12.11
5	עידכון 3 למכרז. שינוי דיקור בחפירה .	16.06.11
4	עידכון 2 למכרז	15.04.11
3	למכרז עידכון גובה א.ש. למידרכות	04.04.11
2	עידכון לאישור מתון תנועה	15.03.11
1	למכרז	05.2005

הערות ושינויים

18.3.2014 Shirly
G:\842-2\DWG-2011\DWG\400\ 842-2-400-2014.dwg
רשימת קיבצי XREF:

לעיון ○	למכרז ▨
לאישור ○	לביצוע ☐

המבצע אחראי לבדיקת המידות ולהתאמתן. במקרה של טעות או אי התאמה עליו להודיע מיד למתכנן.

שם הפרויקט:

יוקנעם
שכונת שער הגיא

שם הגליון:

כביש מס' 1
חתכים לרוחב 89-104

מהדורה: 1 / 8 שינוי	מס. גליון: 4.05
קנה מידה: 1:200	
תכנן: פ.ט.	
שרטט: פ.ט.	מס. פרויקט: 842
בדק: ל.ע.	
אישר: ל.ע.	תאריך: 06.03.2014

שם המזמין: משהב"ש - בניה עירונית - מחוז חיפה

קרני מהנדסים בע"מ
תכנון וייעוץ בהנדסה אזרחית
רח' דישראלי 46א חיפה 34334
טל.: 04-8244468 פקס: 04-8251095
e-mail: karni_s@netvision.net.il