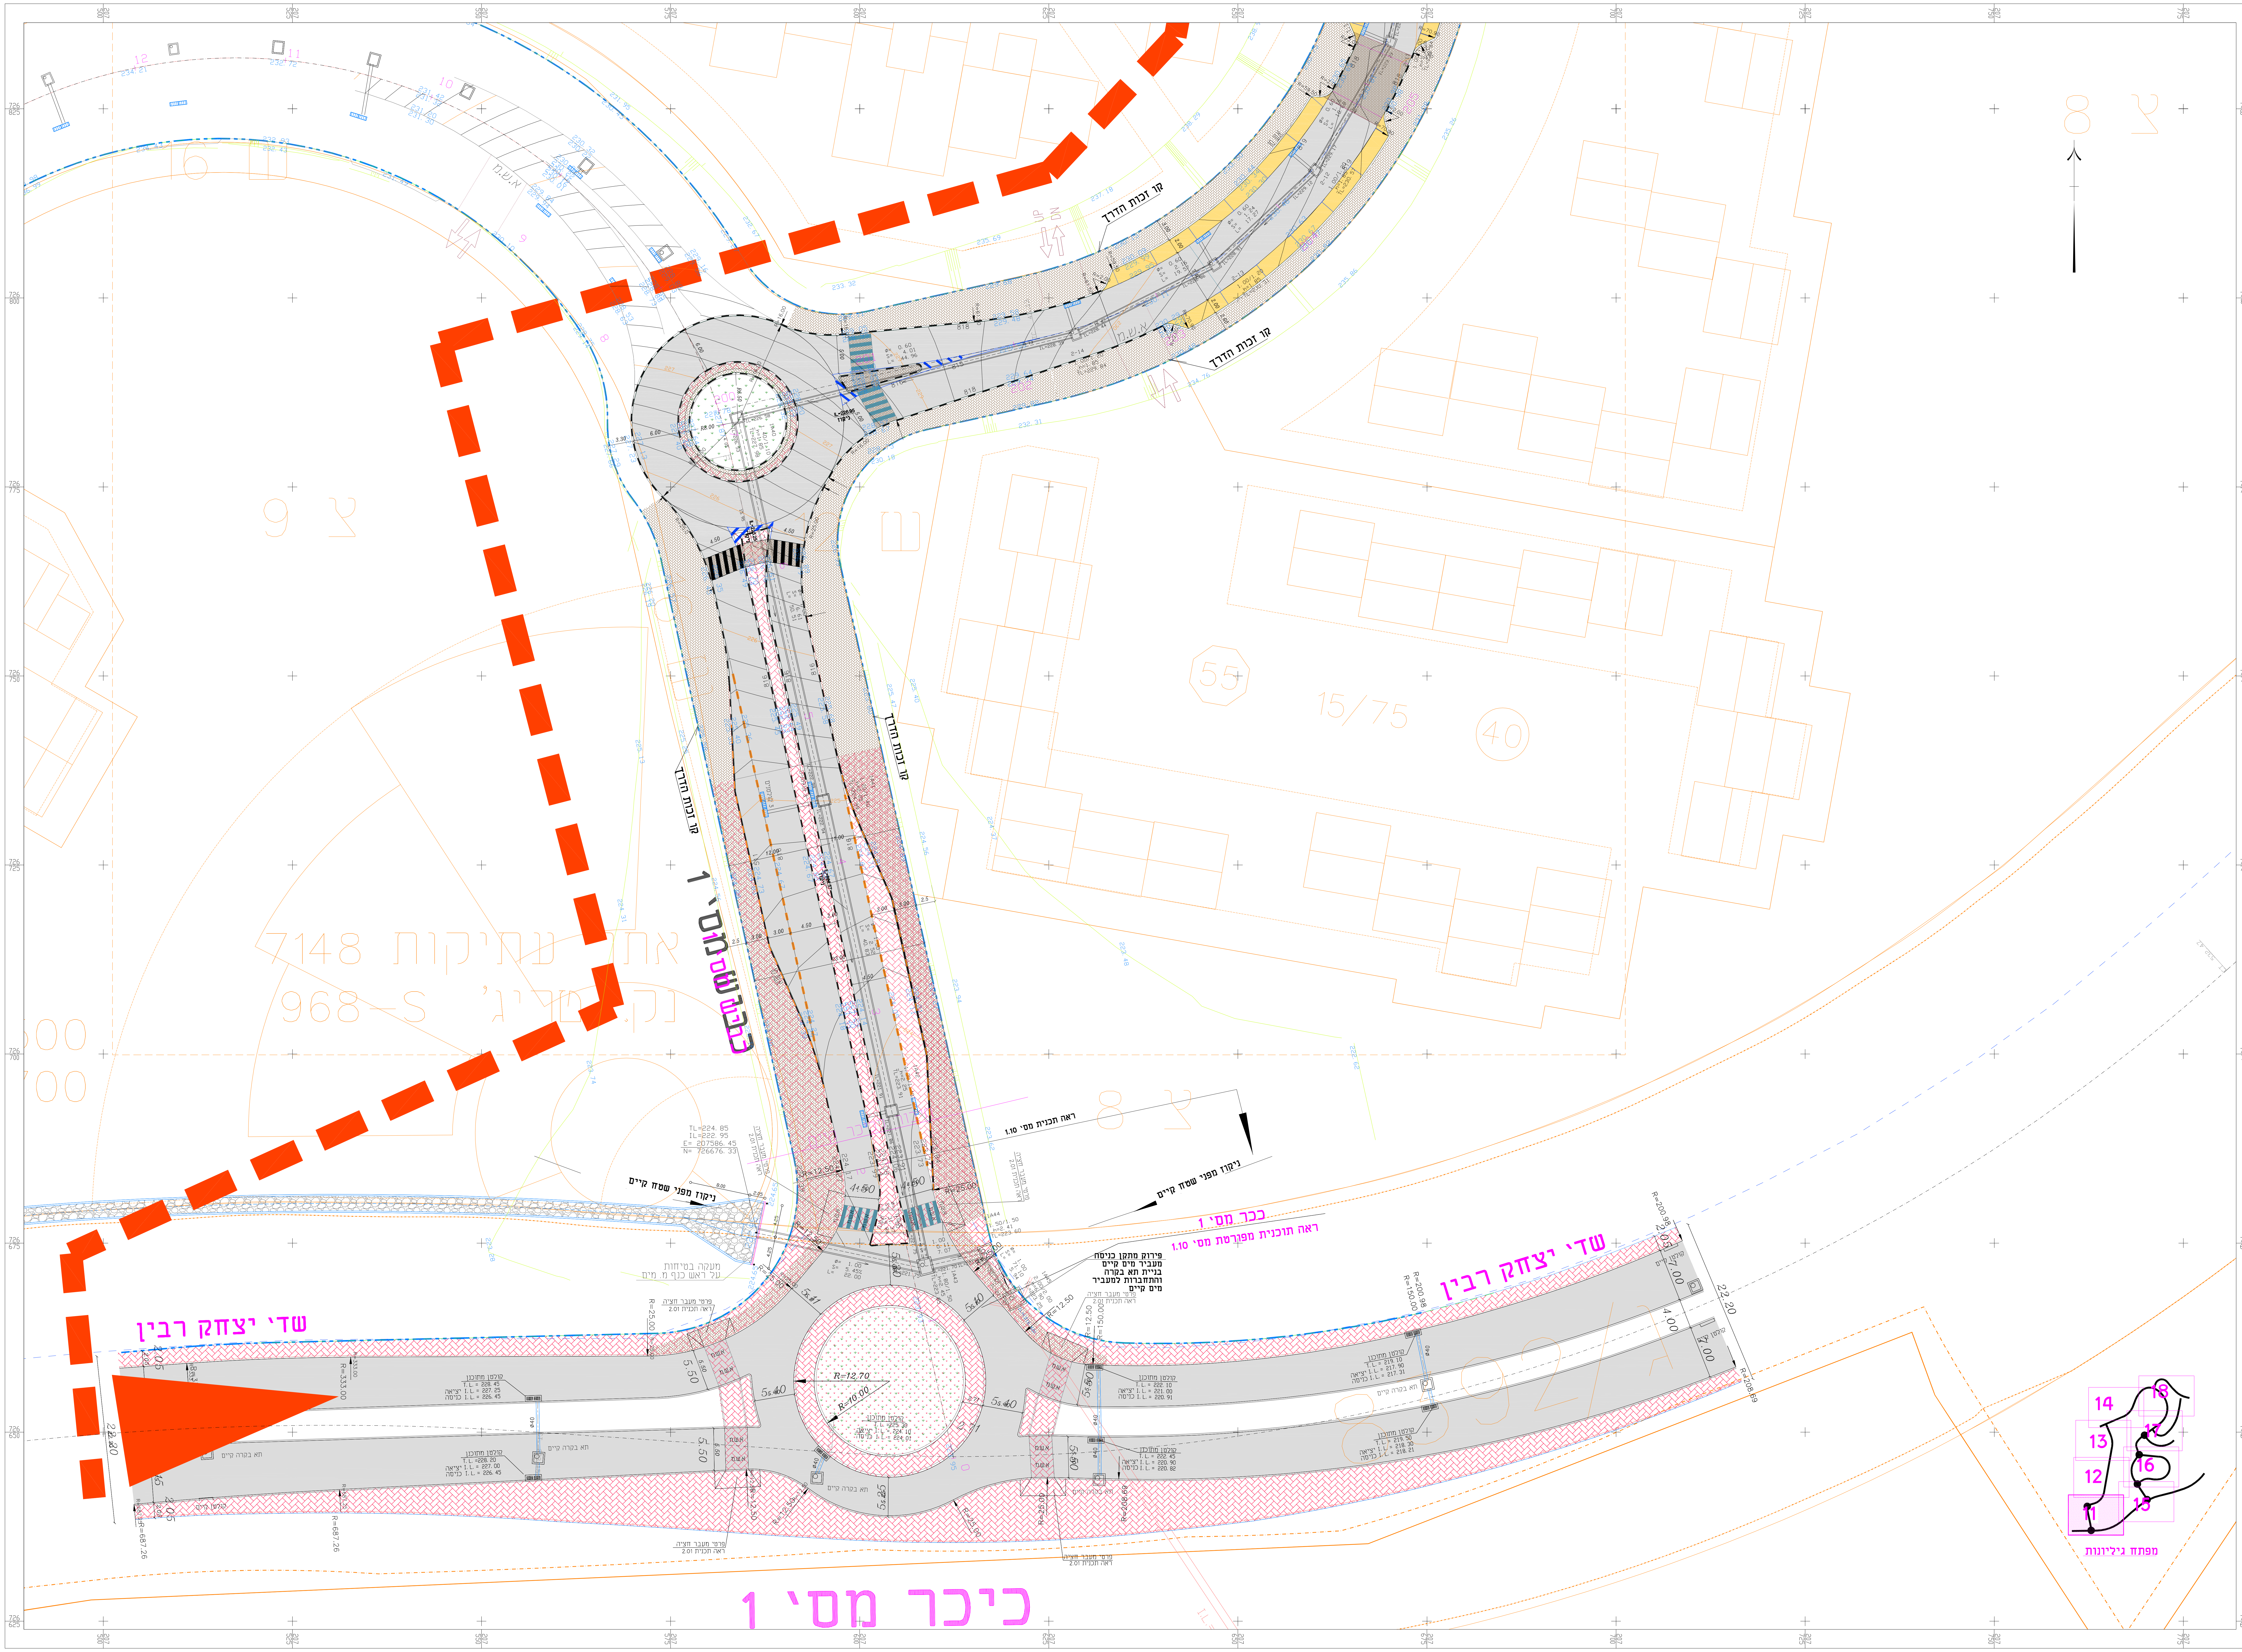
כיכר מס׳ 1
שד׳ יצחק רבין
שד׳ יצחק רבין
כביש מס׳ 1
קו זכות הדרך
קו זכות הדרך
קו זכות הדרך
קו זכות הדרך
ראה תכנית מס׳ 1.10
ניקוז מפני שטח קיים
ניקוז מפני שטח קיים
ככר מס׳ 1
ראה תוכנית מפורטת מס׳ 1.10
פירוק מתקן כניסה
מעביר מים קיים
בניית תא בקרה
והתחברות למעביר
מים קיים
מעקה בטיחות
על ראש כנף מ. מים
פרטי מעבר חציה
ראה תכנית 2.01
קולטן מתוכנן
T.L. = 222.10
יציאה I.L. = 221.00
כניסה I.L. = 220.91
קולטן מתוכנן
T.L. = 219.10
יציאה I.L. = 217.90
כניסה I.L. = 217.31
TL=224.85
IL=222.95
E= 207586.45
N= 726676.33
R=12.70
R=10.00
R=25.00
R=12.50
R=150.00
R=200.98
R=208.69
R=333.00
R=687.26
22.20
5.50
5.40
4.50
7148 אזור עתיקות
968-S
צ 8
צ 9
55
40
15/75
UP
DN
מפתח גיליונות
11
12
13
14
15
16
17
18

מקרא:

▨	מדרכות בשלב סופי
▩	ריצוף מוגבה 8 ס"מ בכבישים שלב סופי
▭	אספלט מתוכנן (בשלב זה ביצוע שכבה תחתונה בלבד)
🟨	חניה מרוצפת לביצוע בשלב זה
– – - - – –	קו זכות הדרך
——	קיר תומך

מס׳	תאור	תאריך
4	תוכניות למכרז שלב ב׳	10.3.14
3	הוספת חיבורים לקרית חינוך	27.1.13
2	לביצוע	14.12.11
1	עדכון כללי לפי הערות	11/9/11
0	למכרז	2/5/11

הערות ושינויים

Shirly
842-MIS250-2011.dwg
27.1.2013
G:\842-2\DWG-2011\DWG\
רשימת קיבצי XREF:
```
G:\842-2\dwg-04\100\block2.dwg
G:\842-2\dwg-04\100\842-K.DWG
G:\842-2\dwg-04\100\rezua.dwg
G:\842-2\dwg-04\700\biuv-maim3.dwg
G:\842-2\DWG-2011\DWG\842--101-karni-solid.dwg
G:\842-2\DWG-2011\DWG\KIKAROT\kikar-1\842-kik1-hatch.dwg
G:\842-2\DWG-2011\DWG\842-nikuztn3.dwg
G:\842-2\DWG-2011\DWG\842-zir-05.dwg
G:\842-2\DWG-2011\moded\x-BINUY.DWG
G:\842-2\DWG-2011\DWG\Gvaim-2011.dwg
G:\842-2\DWG-2011\DWG\842--101-karni.dwg
G:\842-2\DWG-2011\DWG\842-text-kvishim.dwg
```

○ לעיון ■ למכרז
○ לאישור ☐ לביצוע

המבצע אחראי לבדיקת המידות ולהתאמתן.
במקרה של טעות או אי התאמה עליו להודיע מיד למתכנן.

שם הפרויקט:
יוקנעם
שכונת שער הגיא
שלב ב׳

שם הגליון:
תנוחה על רקע מצב קיים
(מיתון תנועה)

קנה מידה: 1:250
מס. גליון: 1.11
מהדורה: 1 שינוי 3
תכנן: לואיס
שרטט: שירלי ב.
בדק: לואיס
אישר:
מס. פרויקט: 842
תאריך: 5.2011

שם המזמין:
משהב"ש–בניה עירונית–מחוז חיפה

קרני מהנדסים בע"מ
תכנון וייעוץ בהנדסה אזרחית
רח׳ דישראלי 46א חיפה 34334
טל: 04-8244468 פקס: 04-8251095
e-mail: karni_s@netvision.net.il