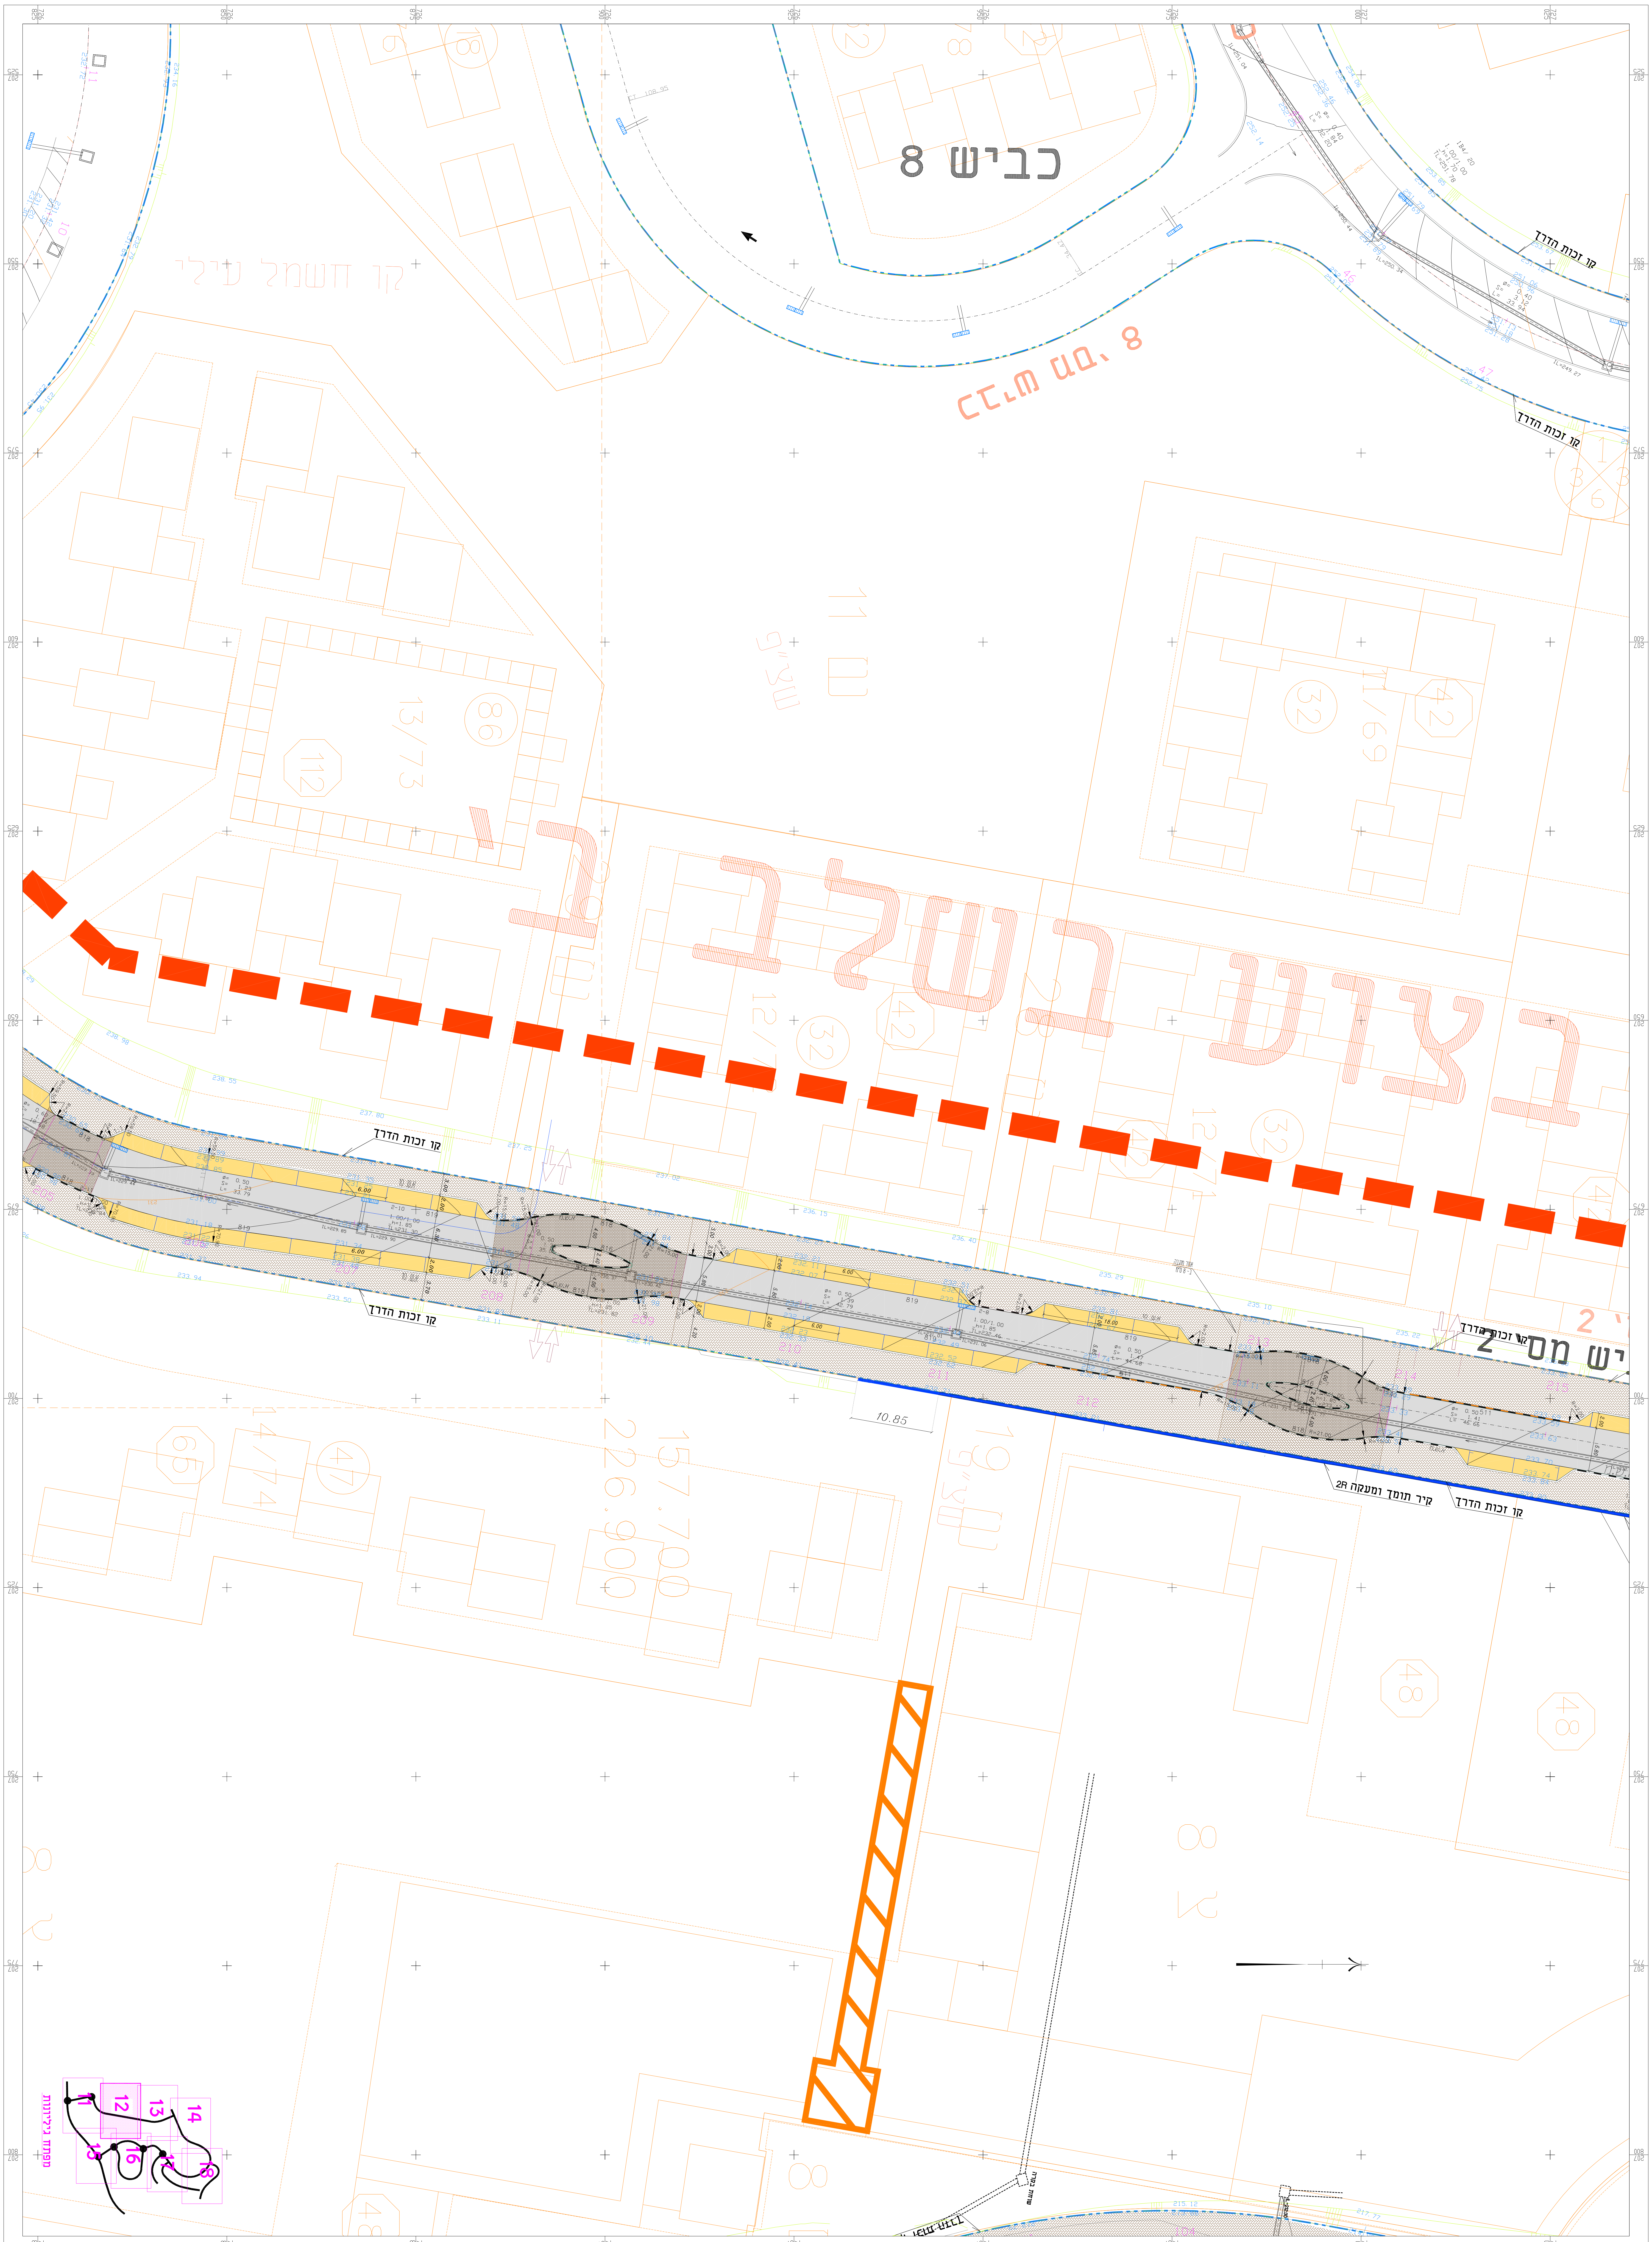
כביש 8
כביש מס' 8
קו חשמל עילי
ביצוע בשלב ב'
קו זכות הדרך
קו זכות הדרך
קיר תומך ומעקה 2R
כביש מס' 2
10.85
157.700
226.900
מפתח גיליונות
11
12
13
14
15
16
17
18

מקרא:

▨	מדרכות בשלב סופי
▩	ריצוף מוגבה 8 ס"מ בכבישים שלב סופי
▭	שכבה תחתונה בלבד (בשלב זה ביצוע אספלט מתוכנן)
🟨	חניה מרוצפת לביצוע בשלב זה
┅	קו זכות הדרך
━	קיר תומך

קרני מהנדסים בע"מ
תכנון וייעוץ בהנדסה אזרחית
רח' דישראלי 46א חיפה 34334
טל: 04-8251095 פקס: 04-8244468
e-mail: karni_s@netvision.net.il

שם המזמין: משהב"ש–בניה עירונית–מחוז חיפה

שם הפרויקט:
יוקנעם שכונת שער הגיא שלב ב'

שם הגליון:
תנוחה על רקע מצב קיים (מיתון תנועה)

קנה מידה: 1:250
מס. גליון: 1.12
מהדורה: 1 / 3 שינוי
תכנן: רואים
שרטט: שירלי ב.
בדק: רואים
אישר:
מס. פרויקט: 842
תאריך: 5.2011

המבצע אחראי לבדיקת המידות ולהתאמתן. במקרה של טעות או אי התאמה עליו להודיע מיד למתכנן.

○ לעיון ■ למכרז
○ לאישור ☐ לביצוע

27.1.2013
G:\842-2\DWG-2011\DWG\
Shirly
842-MIS250-2011.dwg
רשימת קיבצי XREF:
G:\842-2\dwg-04\100\block2.dwg
G:\842-2\dwg-04\100\842-K.DWG
G:\842-2\dwg-04\100\rezua.dwg
G:\842-2\dwg-04\700\biuv-maim3.dwg
G:\842-2\DWG-2011\DWG\842--101-karni-solid.dwg
G:\842-2\DWG-2011\DWG\KIKAROT\kikar-1\842-kik1-hatch.dwg
G:\842-2\DWG-2011\DWG\842-nikuztn3.dwg
G:\842-2\DWG-2011\DWG\842-zir-05.dwg
G:\842-2\DWG-2011\moded\x-BINUY.DWG
G:\842-2\DWG-2011\DWG\Gvaim-2011.dwg
G:\842-2\DWG-2011\DWG\842--101-karni.dwg
G:\842-2\DWG-2011\DWG\842-text-kvishim.dwg

הערות ושינויים

מס'	תאריך	תאור
0	2/5/11	למכרז
1	11/9/11	עדכון כללי לפי הערות
2	14.12.11	לביצוע
3	27.1.13	הוספת חיבורים לקרית חינוך
4	10.3.14	תוכניות למכרז שלב ב'