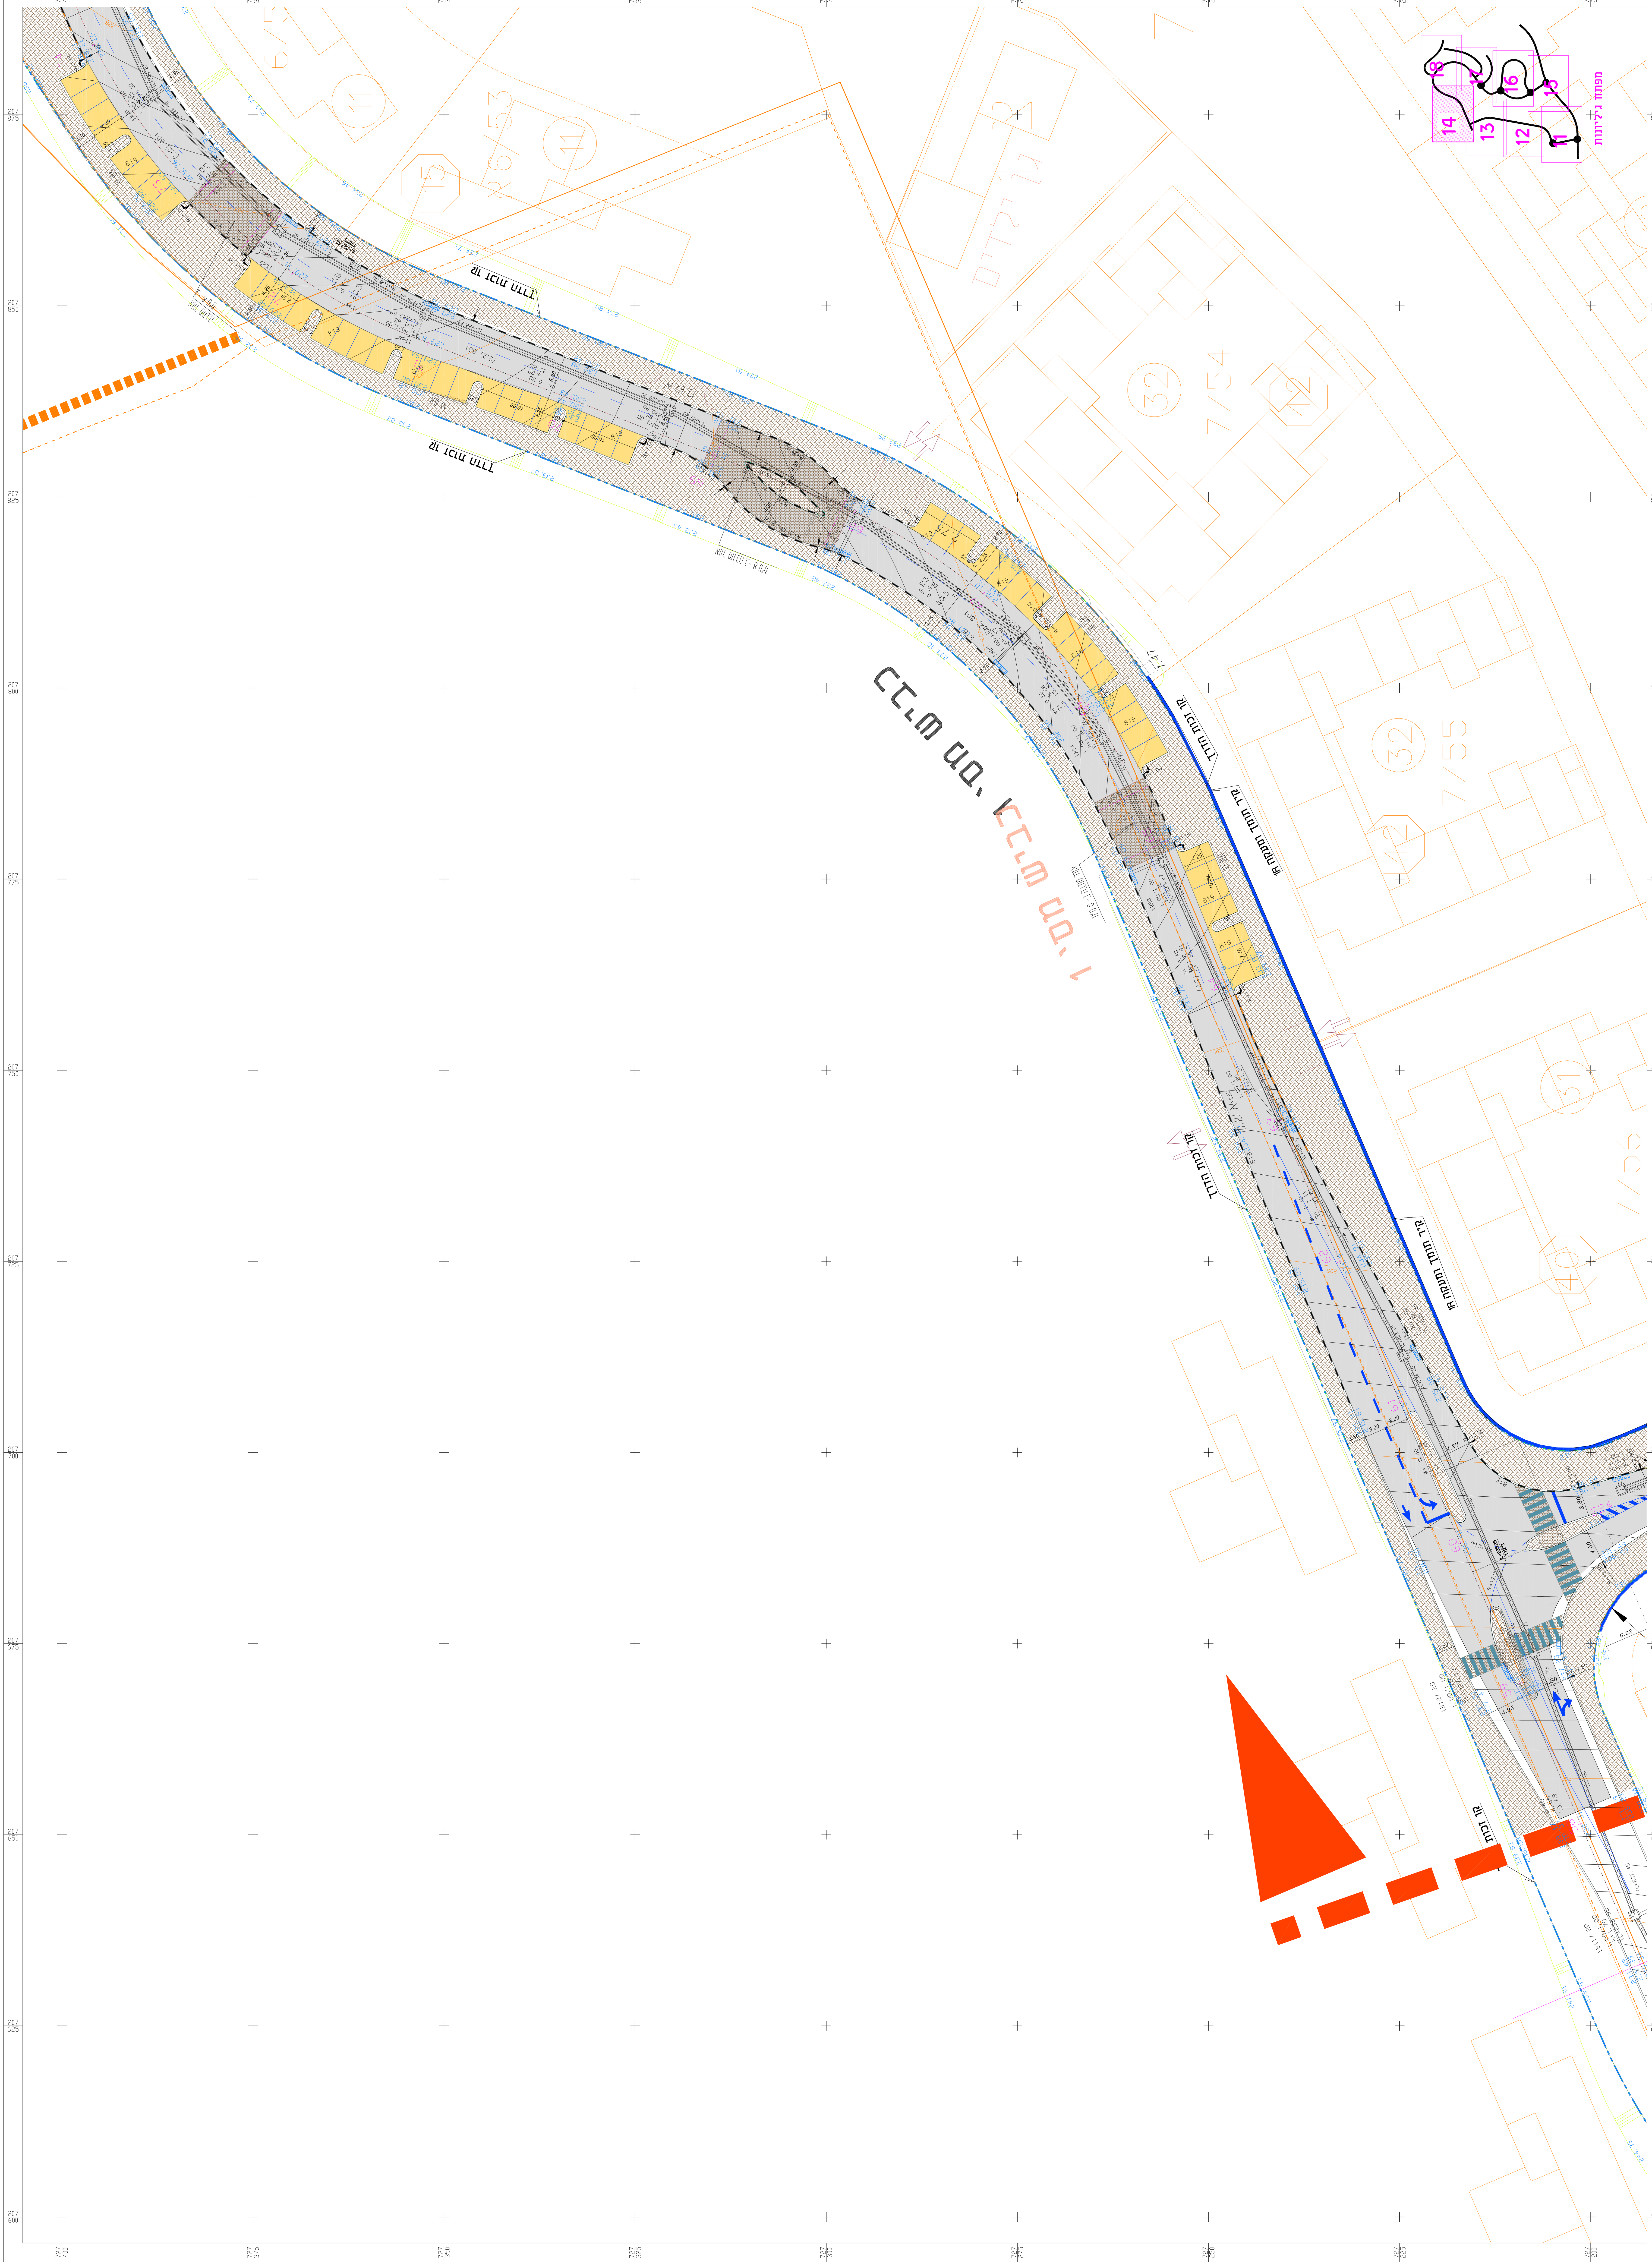

מקרא:

- קיר תומך
- קו זכות הדרך
- חניה מרוצפת לביצוע בשלב זה
- שכבה תחתונה בלבד (בשלב זה ביצוע אספלט מתוכנן)
- ריצוף מוגבה 8 ס"מ בכבישים שלב סופי
- מדרכות בשלב סופי

מס'	תאור	תאריך
4	תוכניות למכרז שלב ב'	10.3.14
3	הוספת חיבורים לקרית חינוך	27.1.13
2	לביצוע	14.12.11
1	עדכון כללי לפי הערות	11/9/11
0	למכרז	2/5/11

הערות ושינויים

27.1.2013
G:\842-2\DWG-2011\DWG\
Shirly
842-MIS250-2011.dwg
רשימת קבצי XREF:
G:\842-2\dwg-04\100\block2.dwg
G:\842-2\dwg-04\100\842-K.DWG
G:\842-2\dwg-04\100\rezua.dwg
G:\842-2\dwg-04\700\biuv-main3.dwg
G:\842-2\DWG-2011\DWG\842--101-karni-solid.dwg
G:\842-2\DWG-2011\DWG\KIKAROT\kikar-1\842-kik1-hatch.dwg
G:\842-2\DWG-2011\DWG\842-nikuztn3.dwg
G:\842-2\DWG-2011\DWG\842-zir-05.dwg
G:\842-2\DWG-2011\moded\x-BINUY.DWG
G:\842-2\DWG-2011\DWG\Gvaim-2011.dwg
G:\842-2\DWG-2011\DWG\842--101-karni.dwg
G:\842-2\DWG-2011\DWG\842-text-kvishim.dwg

לעיון / למכרז / לאישור / לביצוע

המבצע אחראי לבדיקת המידות ולהתאמתן. במקרה של טעות או אי התאמה עליו להודיע מיד למתכנן.

שם הפרויקט: יוקנעם שכונת שער הגיא שלב ב'

שם הגליון: תנוחה על רקע מצב קיים (מיתון תנועה)

קנה מידה: 1:250
מס. גליון: 1.14
מהדורה: 1 / 3 שינוי
תכנן: כראים
שרטט: שירלי ב.
בדק: כראים
אישר:
מס. פרויקט: 842
תאריך: 5.2011

שם המזמין: משהב"ע-בניה עירונית-מחוז חיפה

קרני אהרנסון כץ בע"מ
תכנון ויעוץ בהנדסה אזרחית
רח' דישראלי 46א חיפה 34334
טל: 04-8244468 פקס: 04-8251095
e-mail: karni_s@netvision.net.il