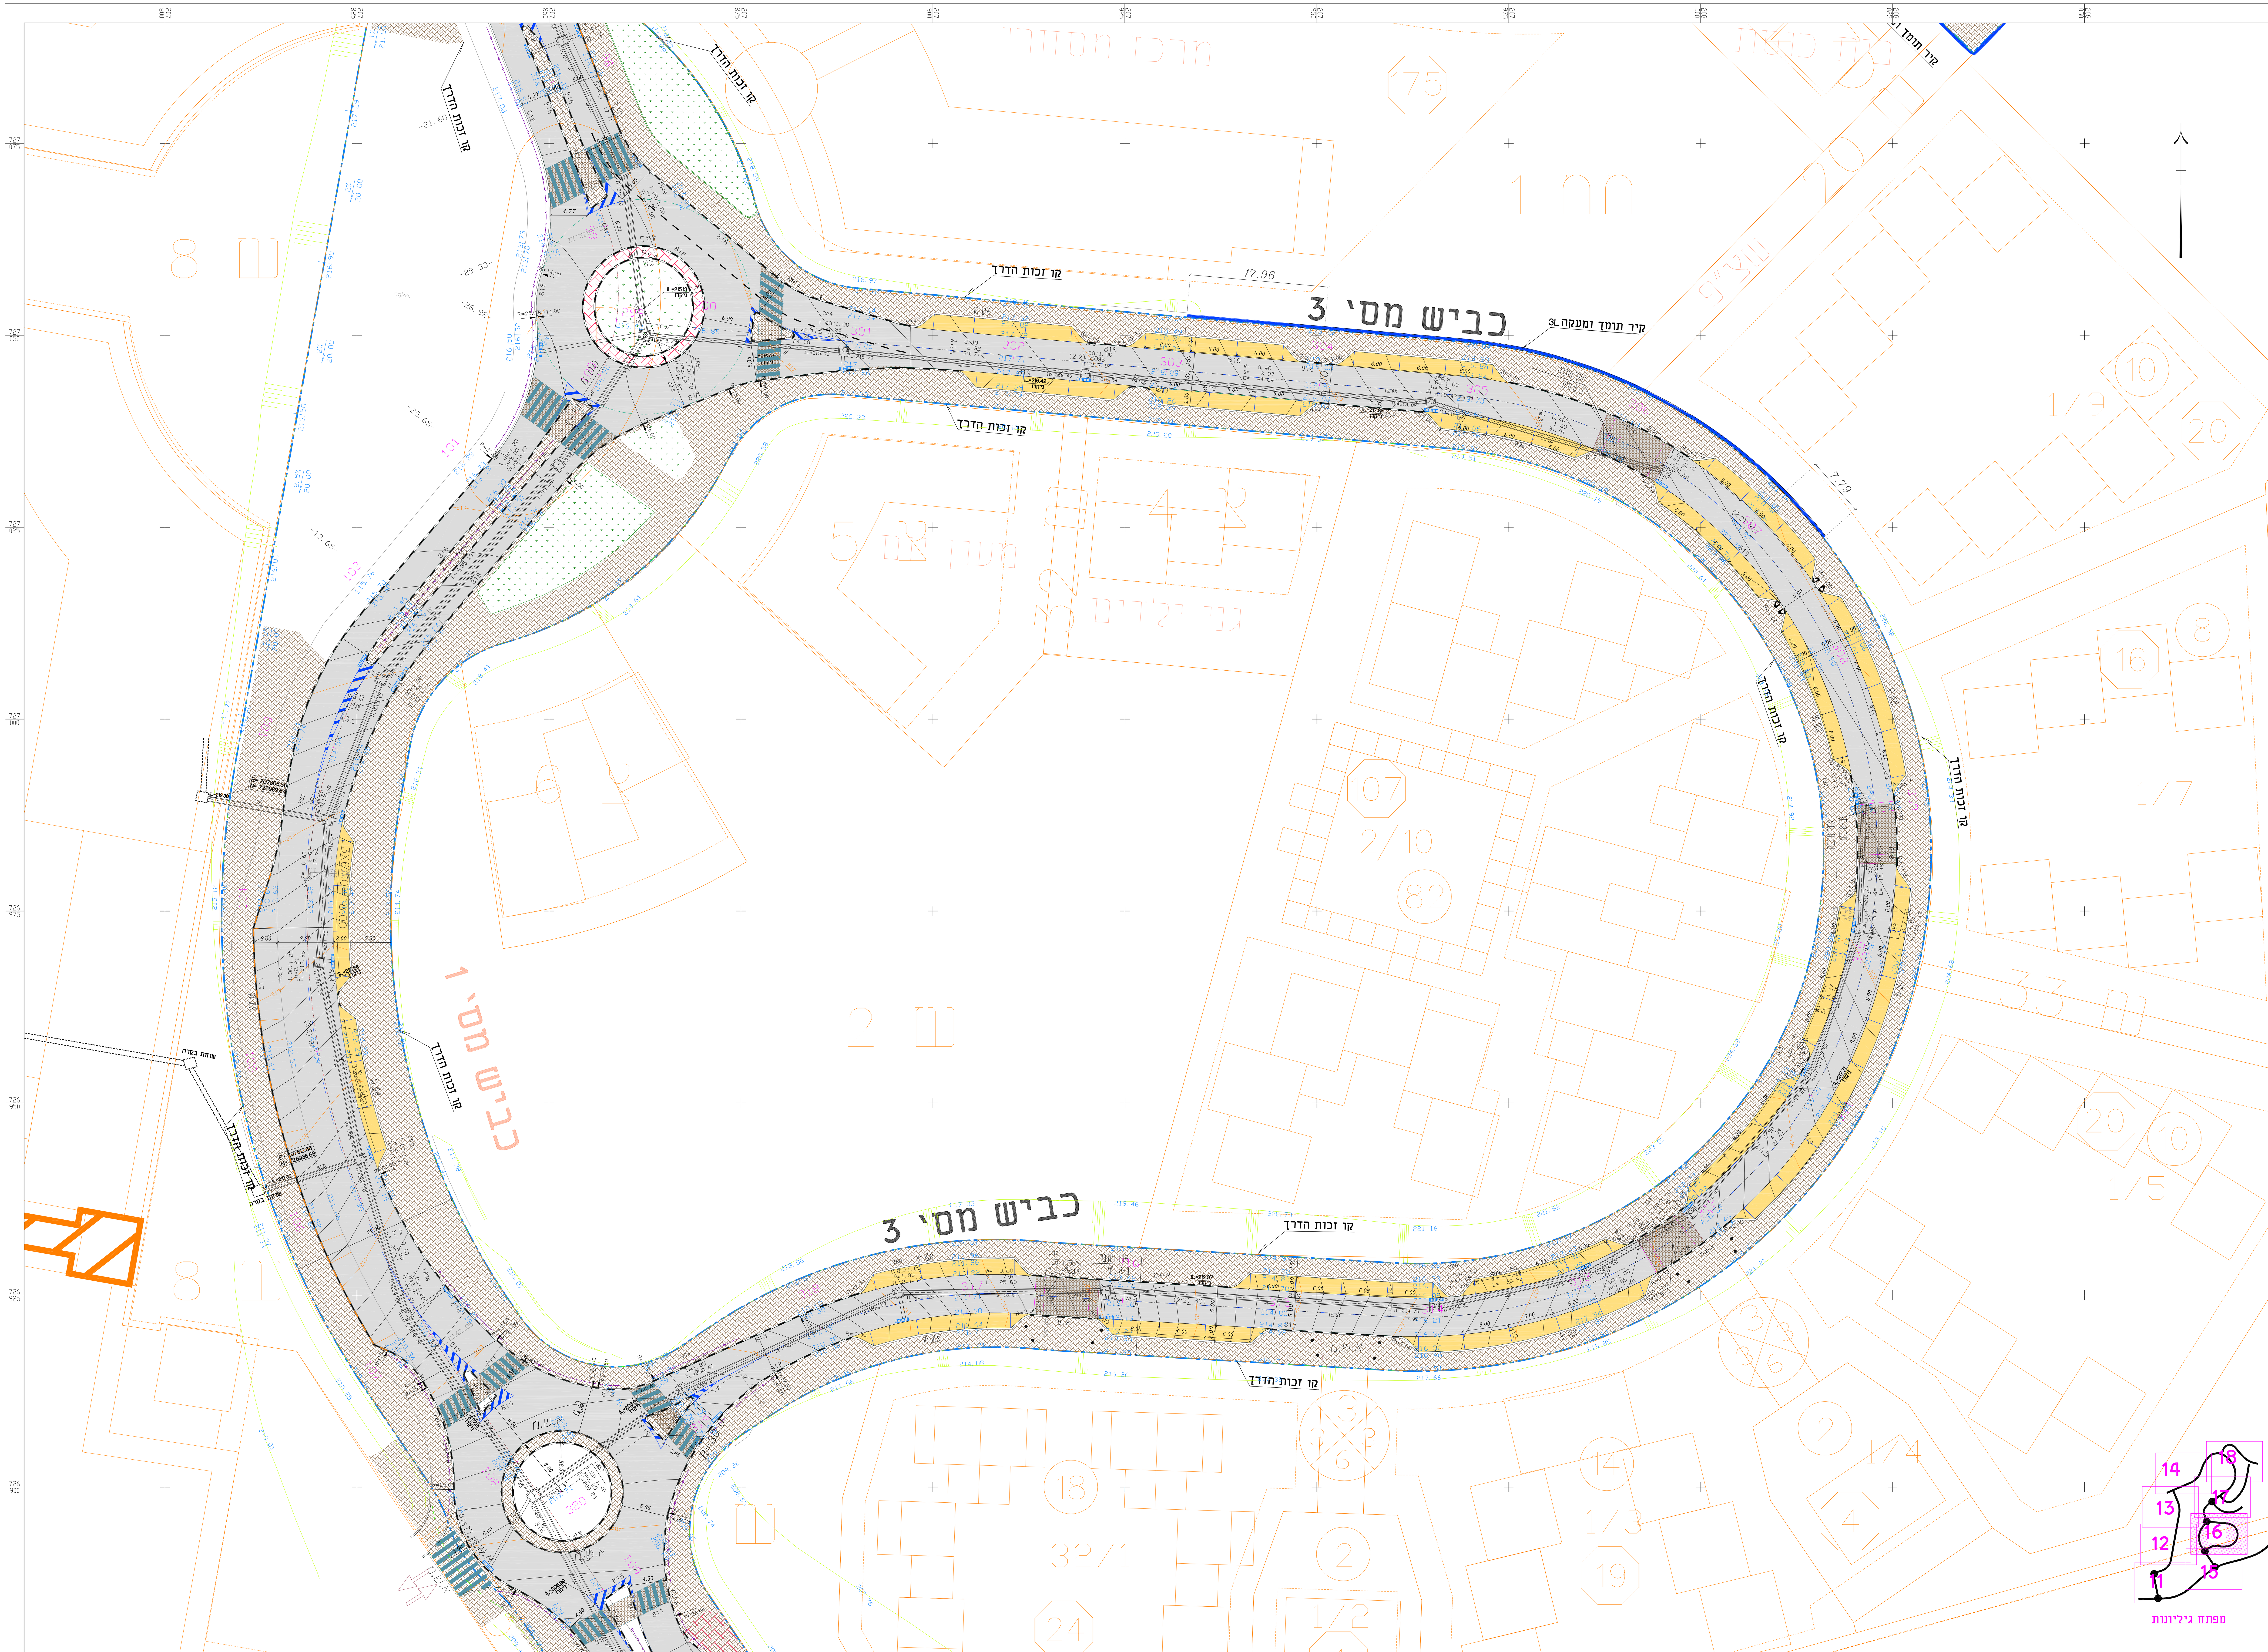

מקרא:

- מדרכות בשלב סופי
- ריצוף מונבה 8 ס"מ בכבישים שלב סופי
- אספלט מתוכנן (בשלב זה ביצוע שכבה תחתונה בלבד)
- חניה מרוצפת לביצוע בשלב זה
- קו זכות הדרך
- קיר תומך

מס'	תאור	תאריך
4	תוכניות למכרז שלב ב'	10.3.14
3	הוספת חיבורים לקרית חינוך	27.1.13
2	לביצוע	14.12.11
1	עדכון כללי לפי הערות	11/9/11
0	למכרז	2/5/11

הערות ושינויים

Shirly 27.1.2013
842-MIS250-2011.dwg G:\842-2\DWG-2011\DWG\
רשימת קיבצי XREF:
G:\842-2\dwg-04\100\block2.dwg
G:\842-2\dwg-04\100\842-K.DWG
G:\842-2\dwg-04\100\rezua.dwg
G:\842-2\dwg-04\700\biuv-maim3.dwg
G:\842-2\DWG-2011\DWG\842--101-karni-solid.dwg
G:\842-2\DWG-2011\DWG\KIKAROT\kikar-1\842-kik1-hatch.dwg
G:\842-2\DWG-2011\DWG\842-nikuztn3.dwg
G:\842-2\DWG-2011\DWG\842-zir-05.dwg
G:\842-2\DWG-2011\moded\x-BINUY.DWG
G:\842-2\DWG-2011\DWG\Gvaim-2011.dwg
G:\842-2\DWG-2011\DWG\842--101-karni.dwg
G:\842-2\DWG-2011\DWG\842-text-kvishim.dwg

לעיון | למכרז
לאישור | לביצוע

המבצע אחראי לבדיקת המידות ולהתאמתן.
במקרה של טעות או אי התאמה עליו להודיע מיד למתכנן.

שם הפרויקט:
יוקנעם שכונת שער הגיא שלב ב'

שם הגליון:
תנוחה על רקע מצב קיים (מיתון תנועה)

קנה מידה: 1:250	מס. גליון: 1.16	מהדורה: 1 / 3 שינוי
תכנן: לואיס		
שרטט: שירלי ב.	מס. פרויקט: 842	
בדק: לואיס		
אישר:	תאריך: 5.2011	

שם המזמין: משהב"ש-בניה עירונית-מחוז חיפה

קרני.e אהרנסון כע"מ
תכנון וייעוץ בהנדסה אזרחית
רח' דישראלי 46א חיפה 34334
טל: 04-8244468 פקס: 04-8251095
e-mail: karni_s@netvision.net.il