






מ' 12 תר"ז-43 ש"ב

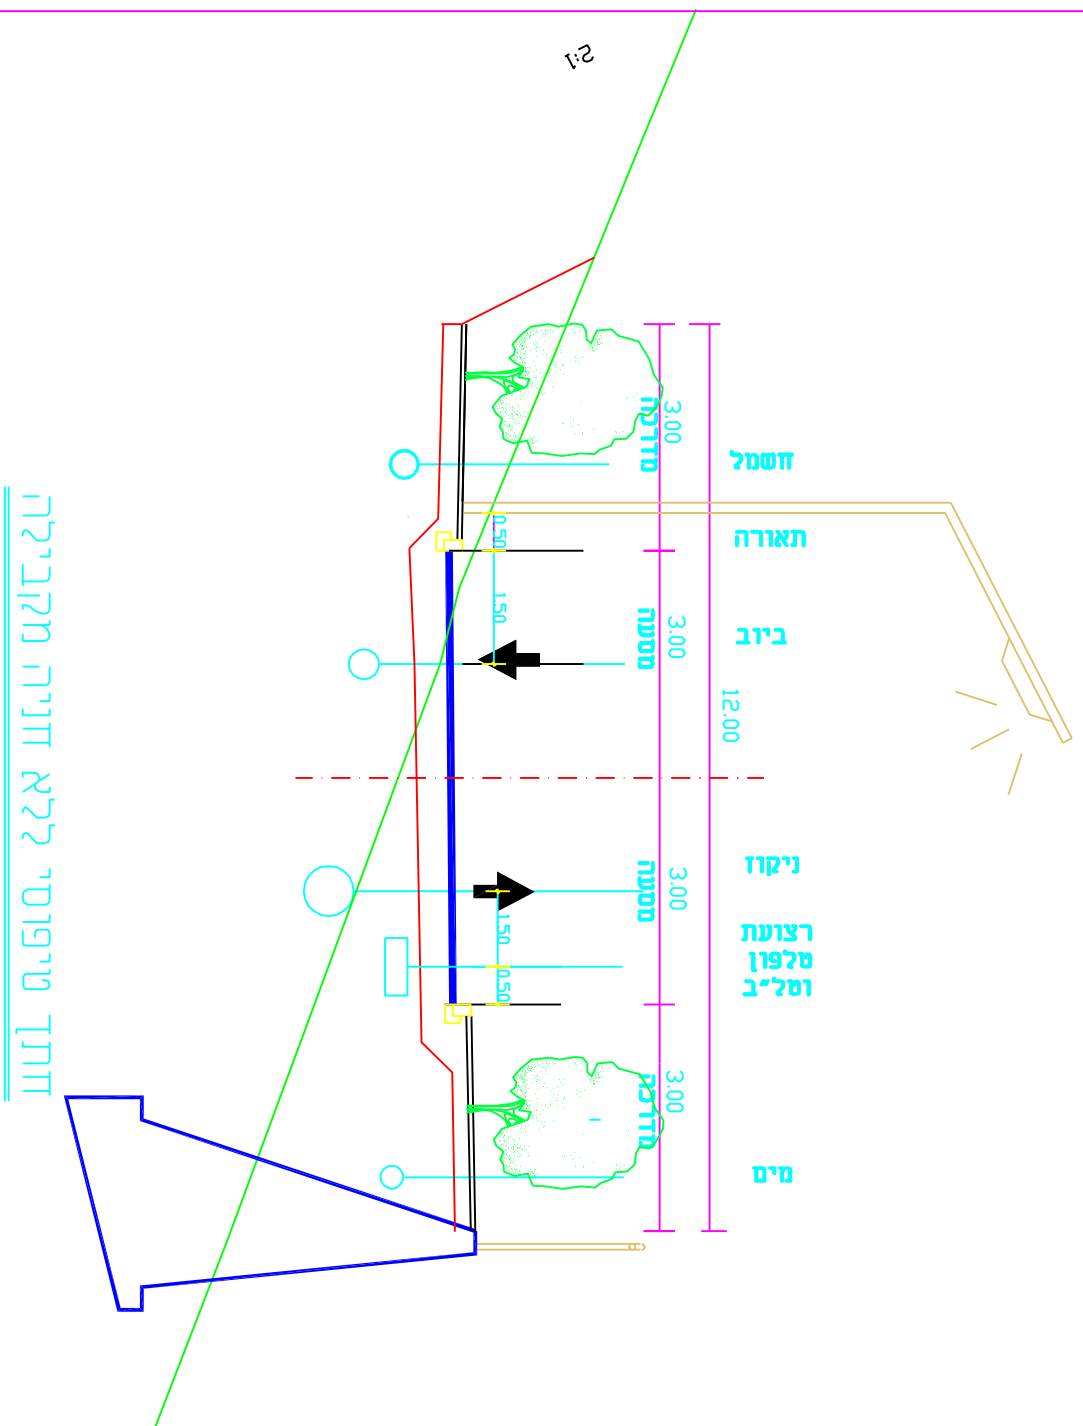


כב"ש 41-11712 מ'19

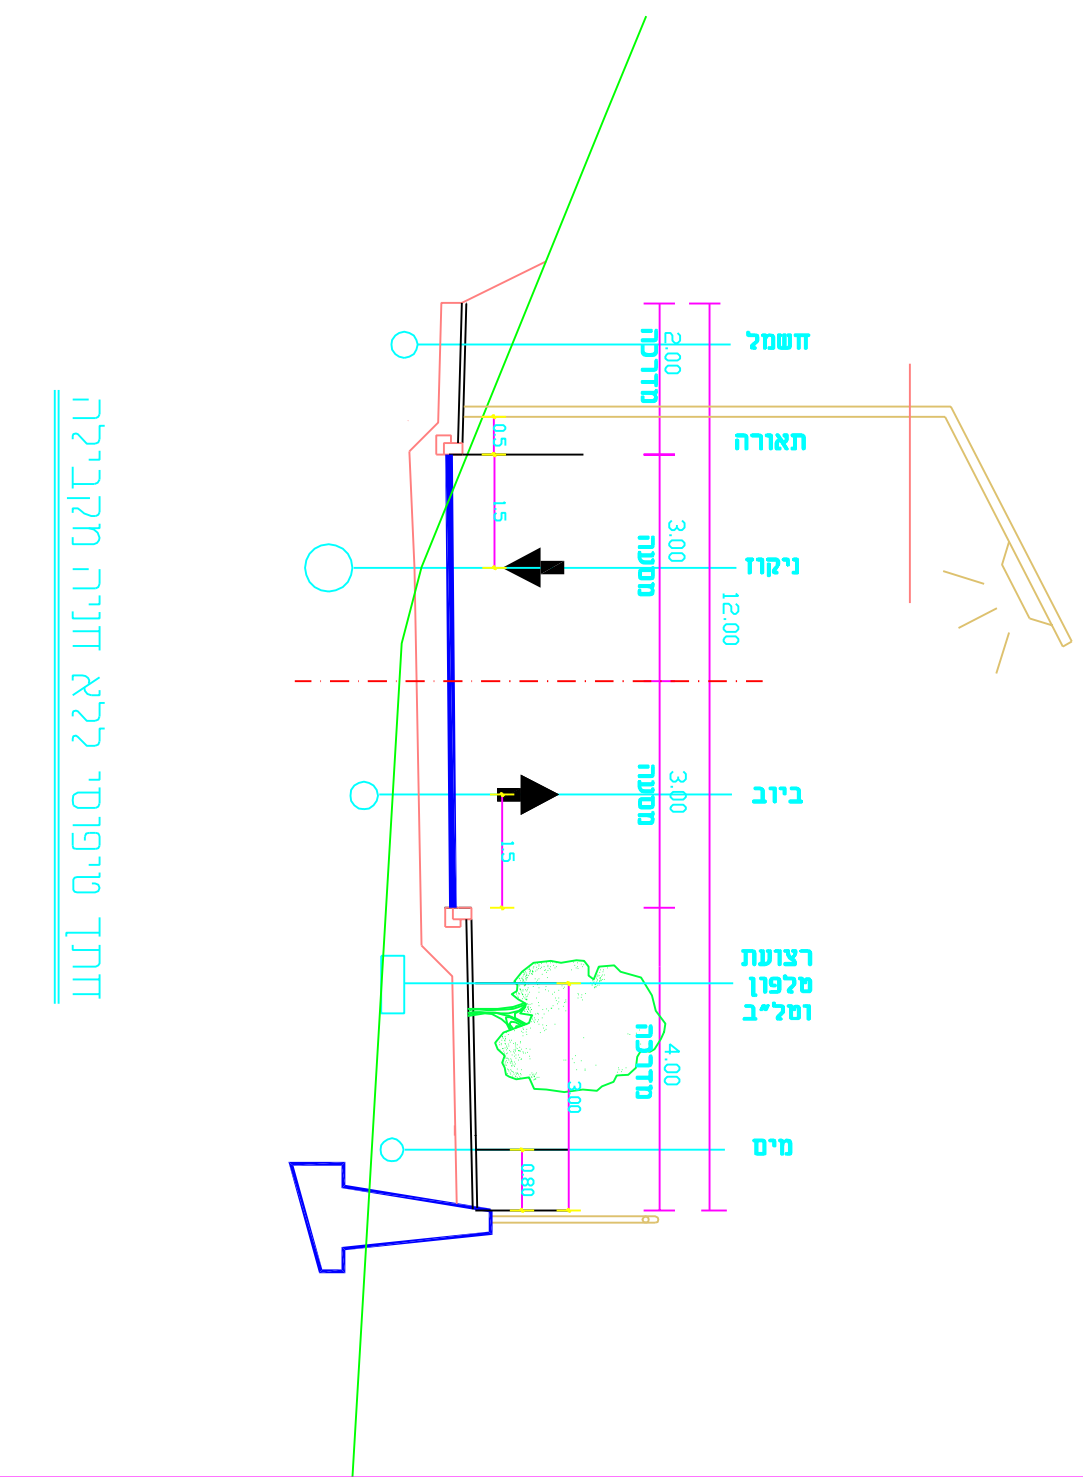

כ"ב ט"ו תר"ל-40

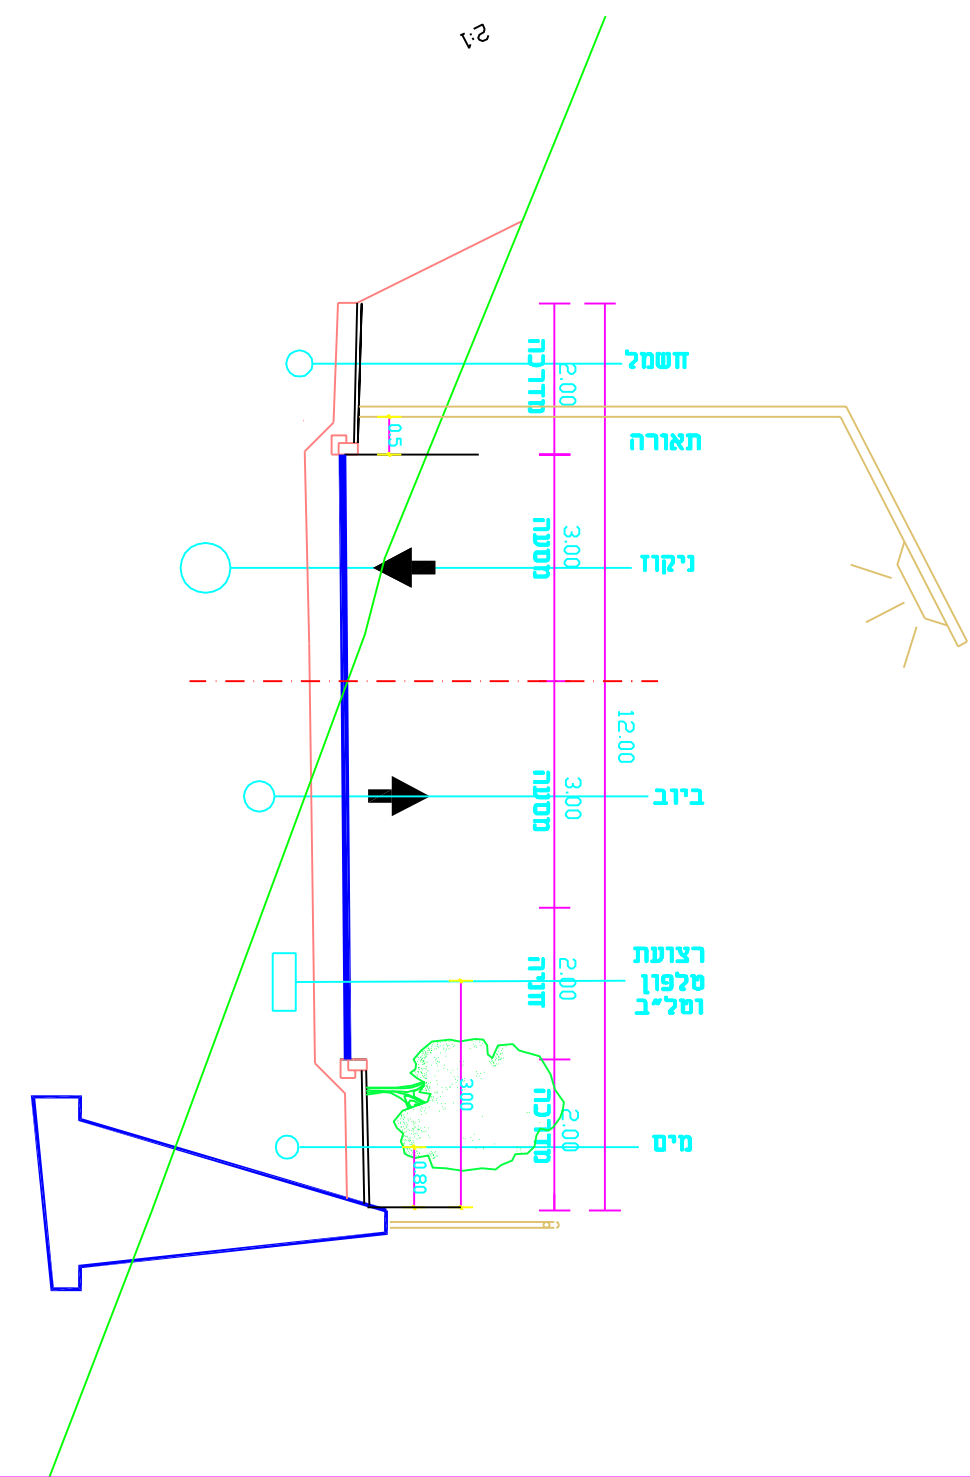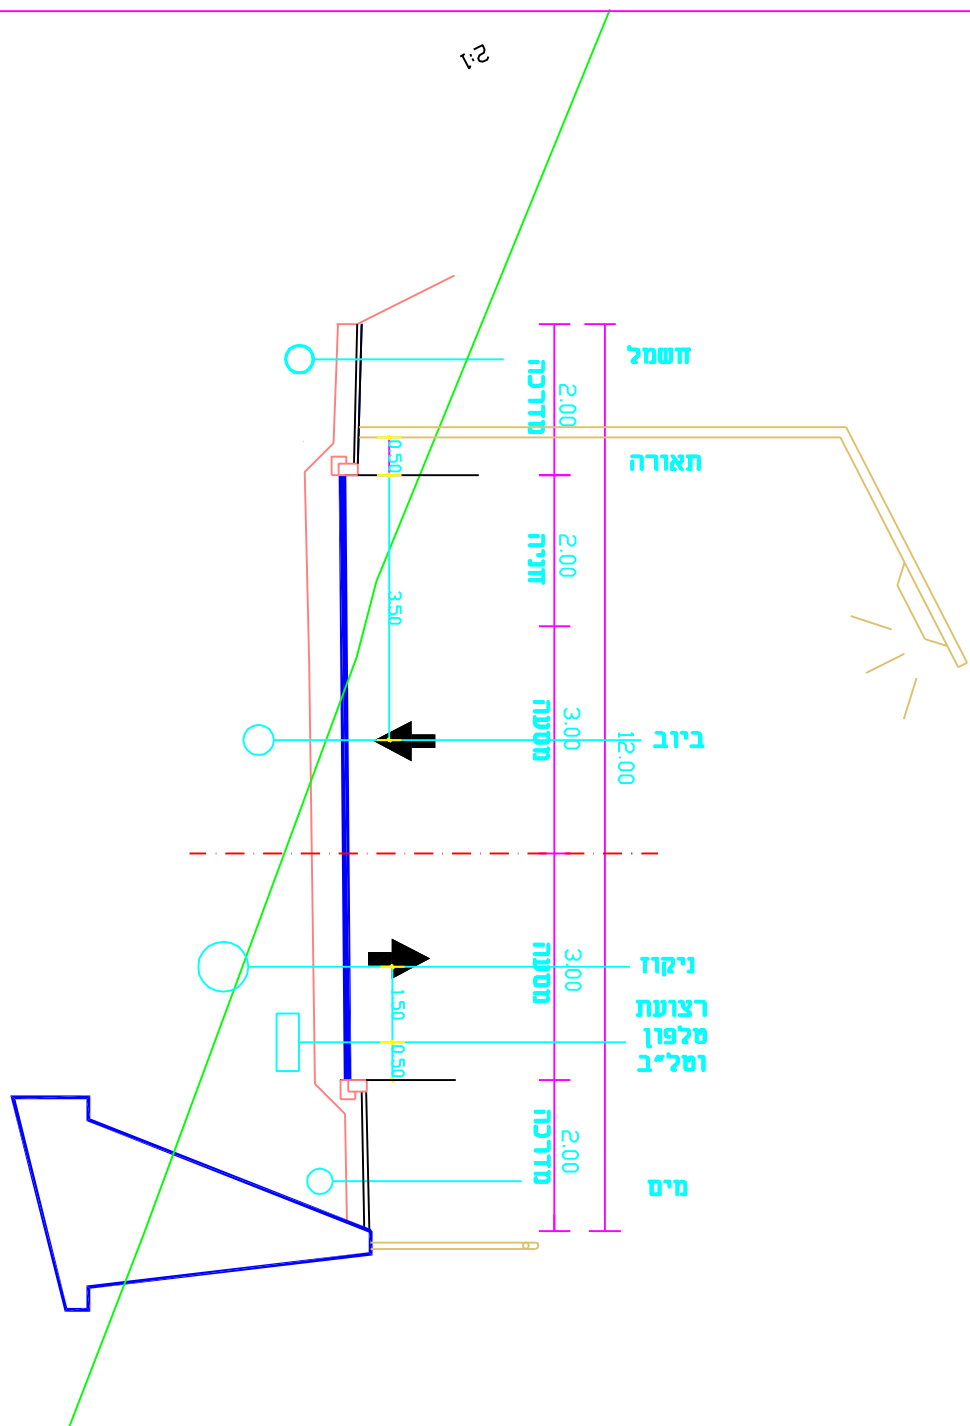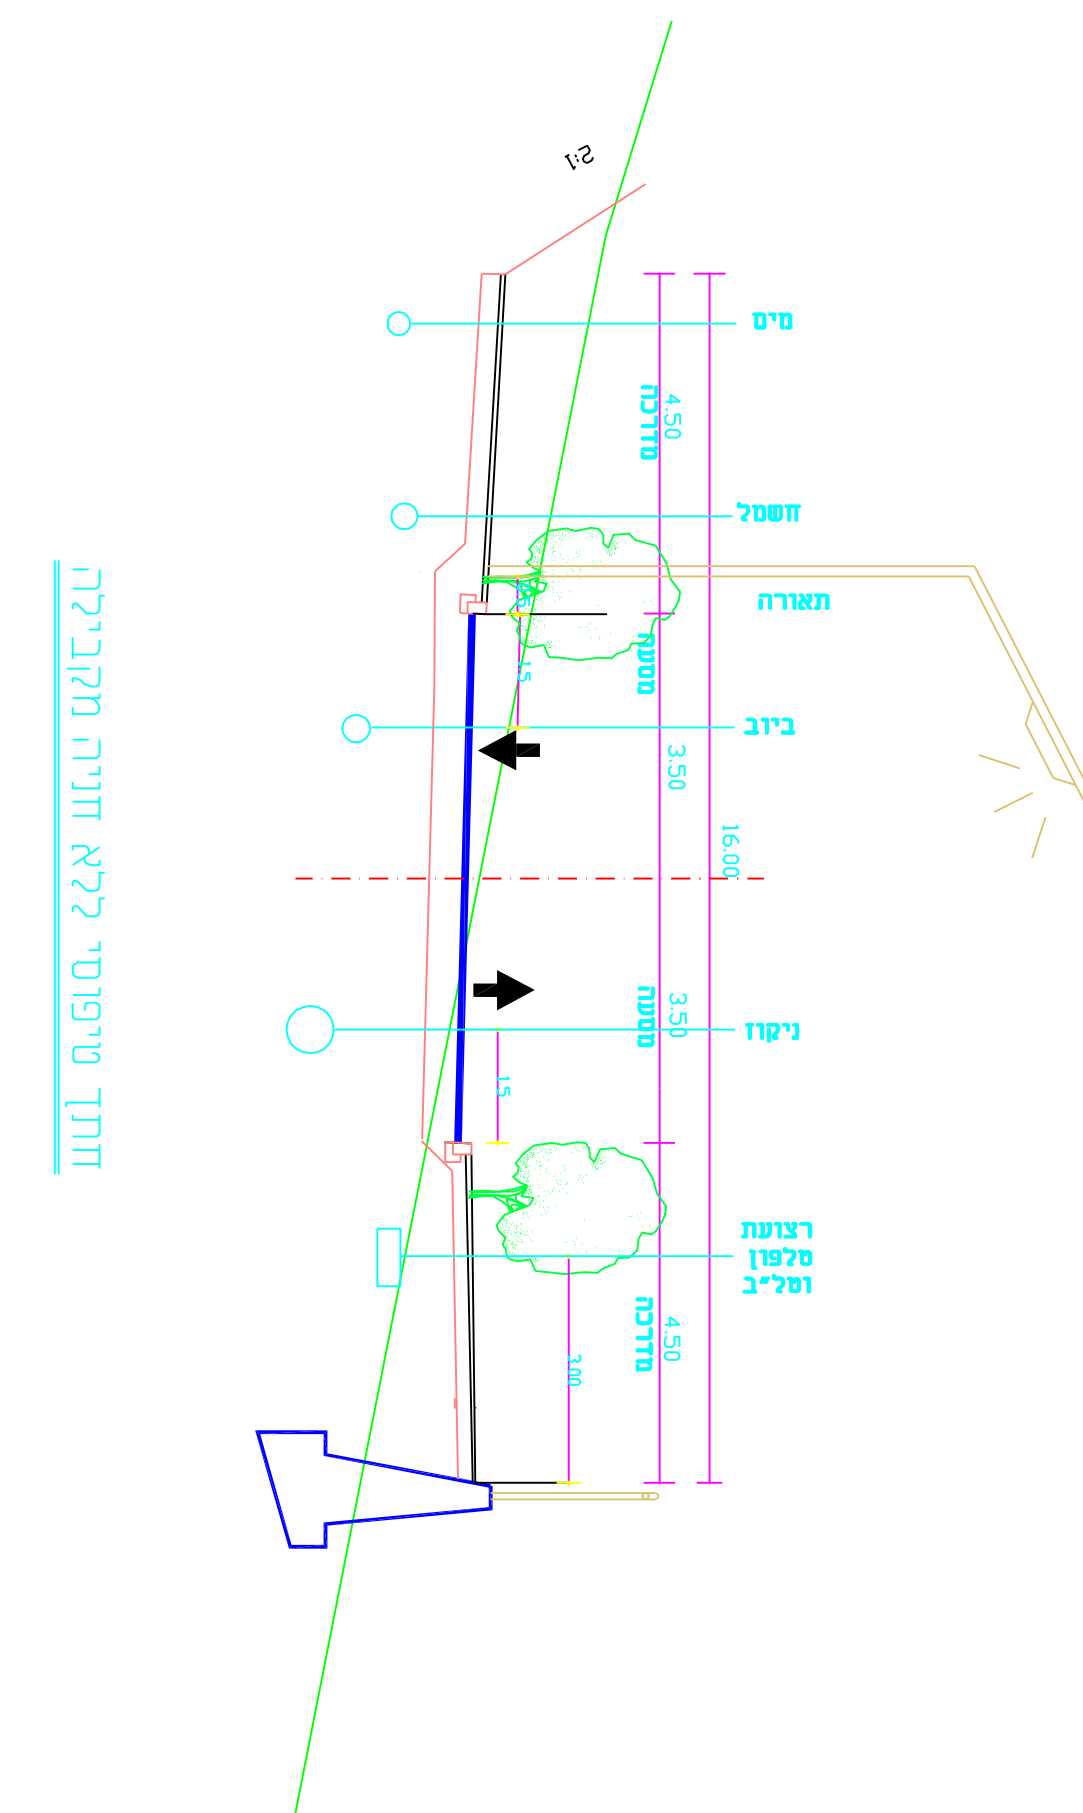

דחתן טיפוסי עם חניה מקבילה משני הצדדים

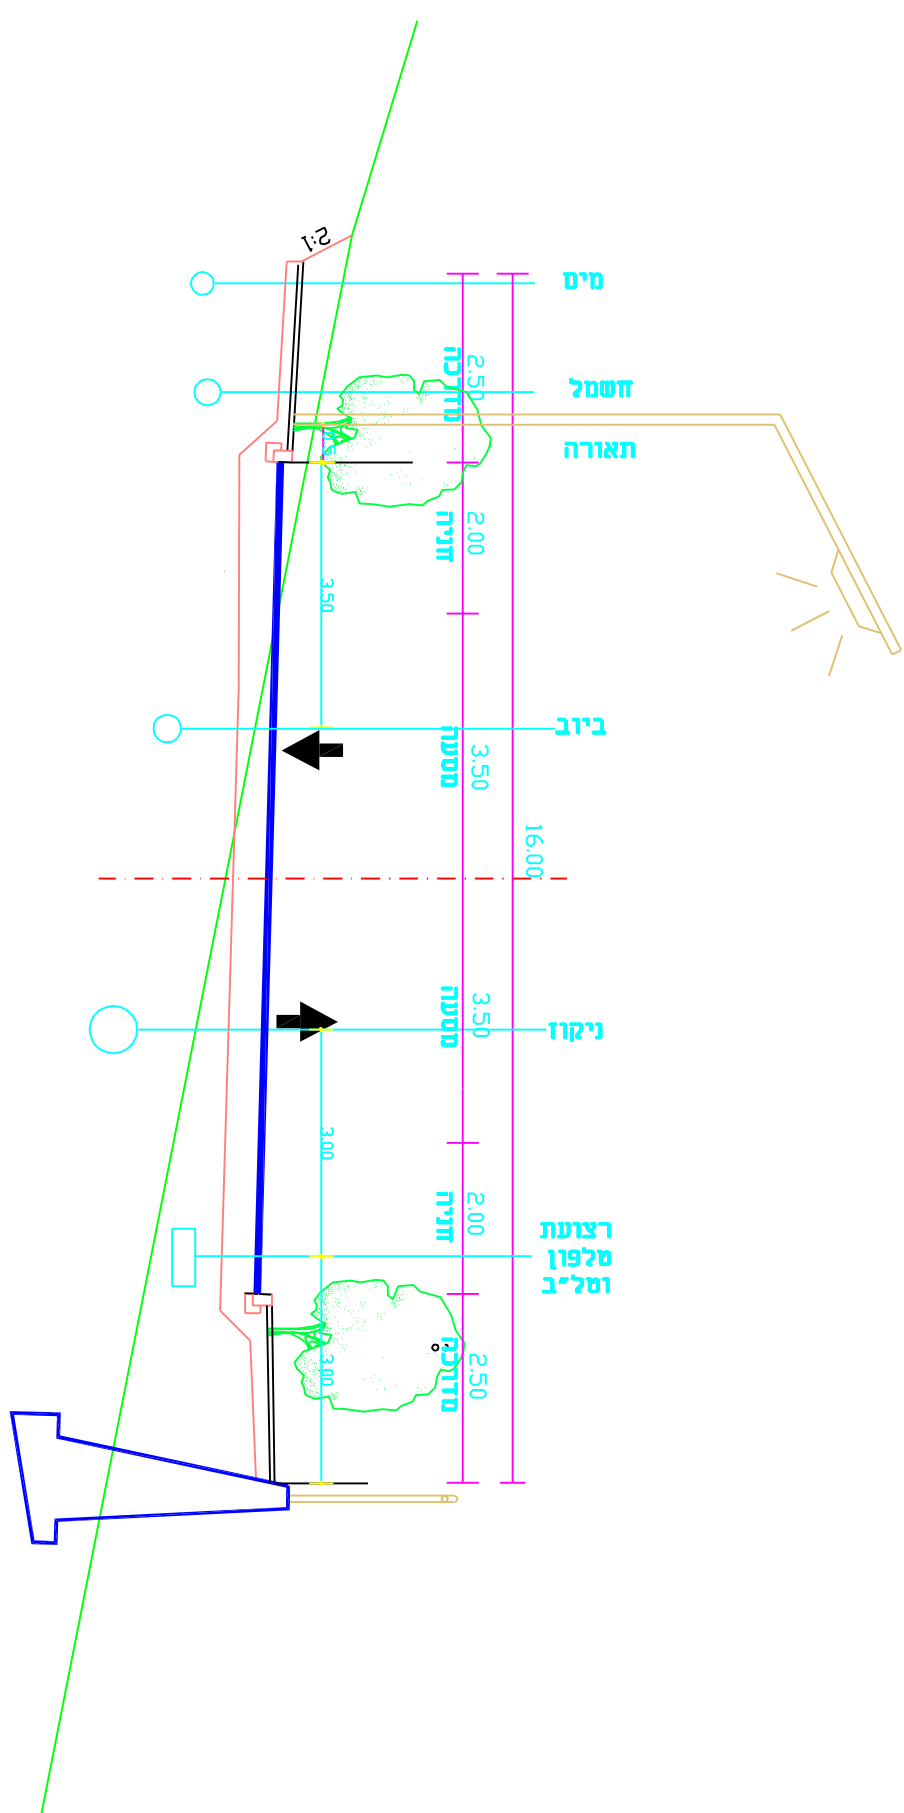[illegible]