

[illegible]

תשיסיהערות





שרותי כבאות והצלה
מחוז דרום

שם המזמין:

מפקדת שרותי כבאות
מחוז דרום

שם התכנית:

תכנית העמדה

שטח: כ. חנוכי
 שם: חנוכי
 שם: חנוכי

מחזור:

שטח: כ. חנוכי	שם: חנוכי	שם: חנוכי	שם: חנוכי
E	T	A	P
כנען	לכנען	כנען	כנען
○	●	○	○

תאריך:	18.10.2012	01
מס. הפרוטוקול:	831-P100	831
קובץ:	Haamada-1-250	שם הדפוס: LAYOUT

למחנה. ארבעה ימים לאחר מכן, ב-17 במרץ, נערכה תחרות רכיבה על סוסים. המשתתפים היו חניכי המחנות, וזו הייתה הפעם הראשונה שבה חניכי המחנות נשפטו על ידי מדינה בשטרם.

המחנה, ולינו שאר שני רגלים מעל שם האדריכל בתחנתו, נשם לבדו באחריות והתאגדות והתחנות. תלמידי


אין לעשות כל שטח בתחנתו, או ארבעות הגומנים בה ללא

אשר בכתב מתרומתו.

ברחנה אדריכלים

ארגון חסד אדריכלים והפוסטמודרניזם סטילסטי
רחוב: ברא סטובי 14 תל אביב 64583
טלפון: 03-5220850 פקס: 03-5230144
E-MAIL: OFFICE@BARCHANA.CO.IL

 **תכנית אדריכלות**

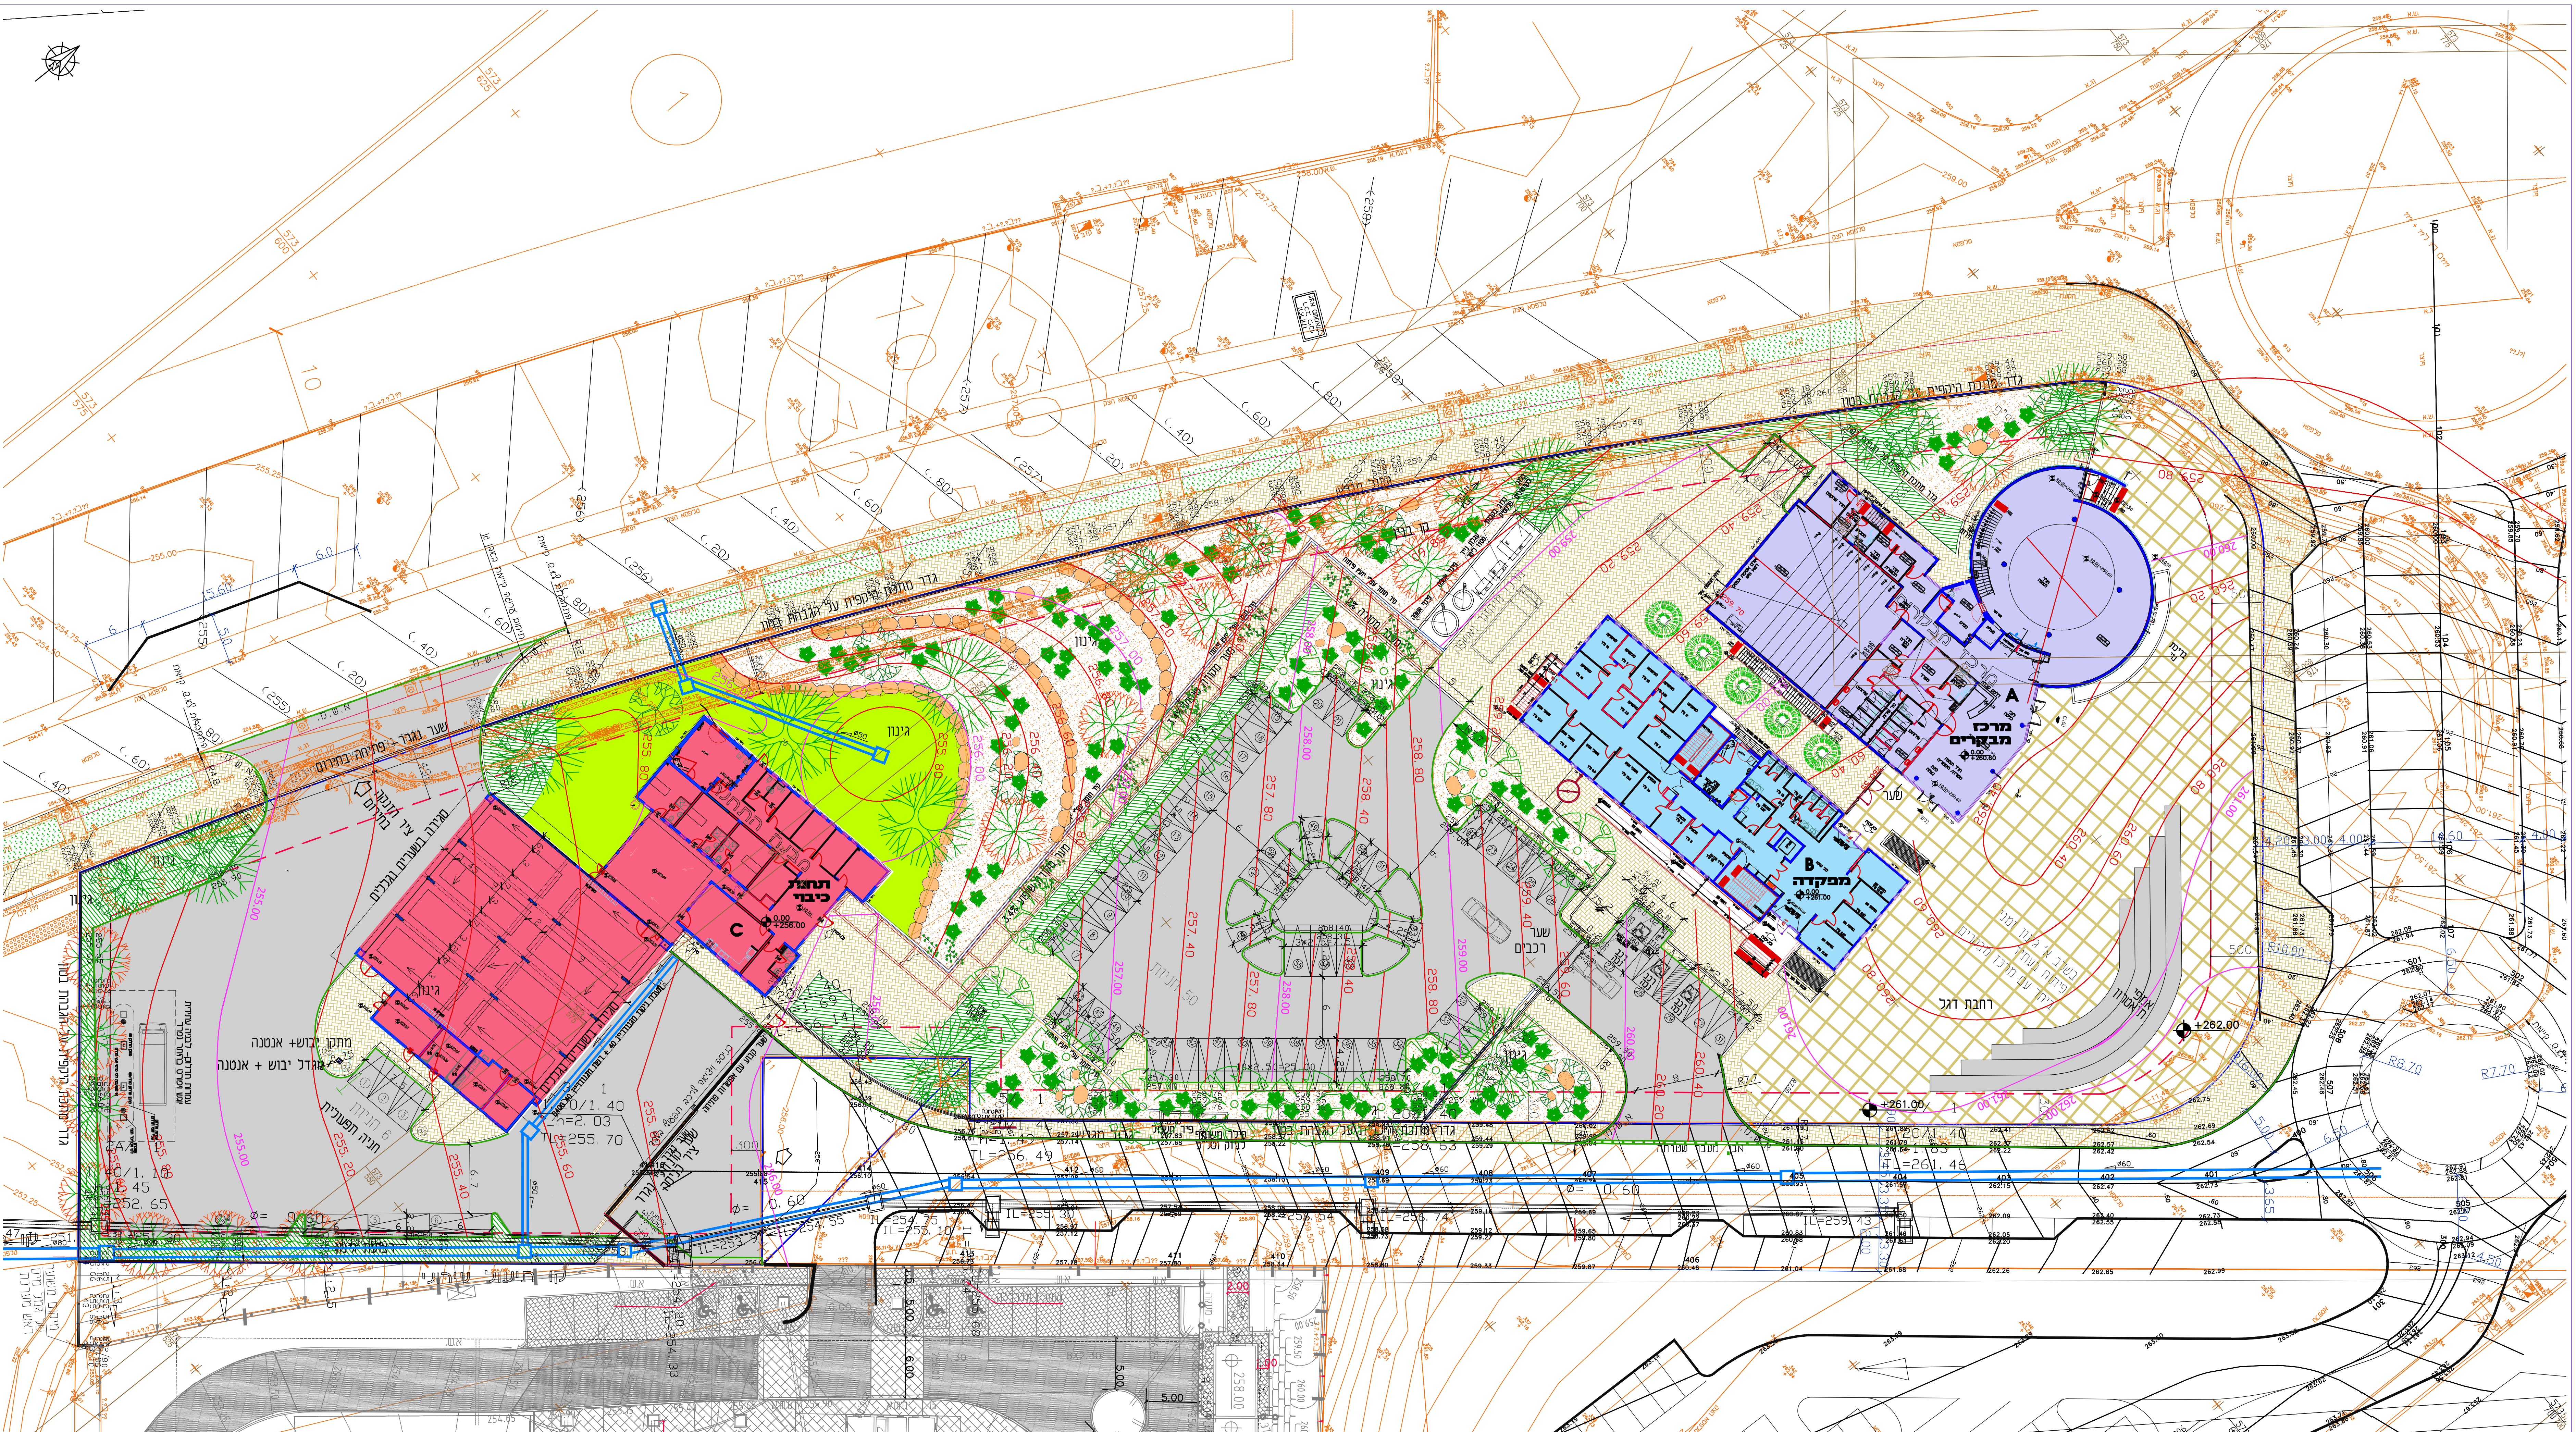

תכנית העמדה - מפקדת שרותי כבאות מחוז דרום - באר שבע

1:250 ק.נ. "ה: :

[illegible]

פרשניות

שם הפרויקט: מפקדת שרותי כבאות
מחוז דרום – באר שבע

שם התכנית : **בנין מפקדה קומת גג**

[illegible]

ברחנא אדריכלים
אדריכלות אדריכלים ומעטפת שמיפאל
רחוב בנר טוביה 14 תל אביב 654583
טלפקס 03-5230144 03-5220850
E-MAIL: OFFICE@BARCHANA.CO.IL

תכנית אדריכלות



[illegible]

02-04-14	זד	הצגת תכנית למכרז
01-04-14	פ3	עידון פתח כניס, תכנית-ע"פ, יעני ועדויות
27-03-14	פ3	הוספת רשימת נגזר 7-1
02-03-14	פ3	עידון פסוקים בתכנית לרשימת מסמכים, אדמיניסטרציה
18-02-14	פ2	עידון תוכנית למכרז - פרויקט - כנס וסכנת כניס מורחבת צמני
10-02-14	פ1	עידון תכנית תחילת ביטחון
15-12-13	פ0	עידון ע"פ תכנית נגזר
שם	תאריך	ס0



שם הפרויקט: **מפקדת שרותי כב**
טחוז דרום - באר ש


לעיון P	כאישור A	למחרת Z	לבצוע
			

18.10.2012	
מס. שרמס: 831 B303	מס. הפרויקט: 871

קנייט: 1:50	שם הקובץ: 831-Mifkado-PB-K1-01.dwg שם הלייאוט: 831-Mifkado-Basement 1-50
המבצע אחראי לבדיקת התכניות ולהחמתן במסגרת של המבצע	

ברחנא אדריכלים
א.ז.ברחנא אדריכלים בהשתתפות ש.מיכאלי

תכנית אדריכלות

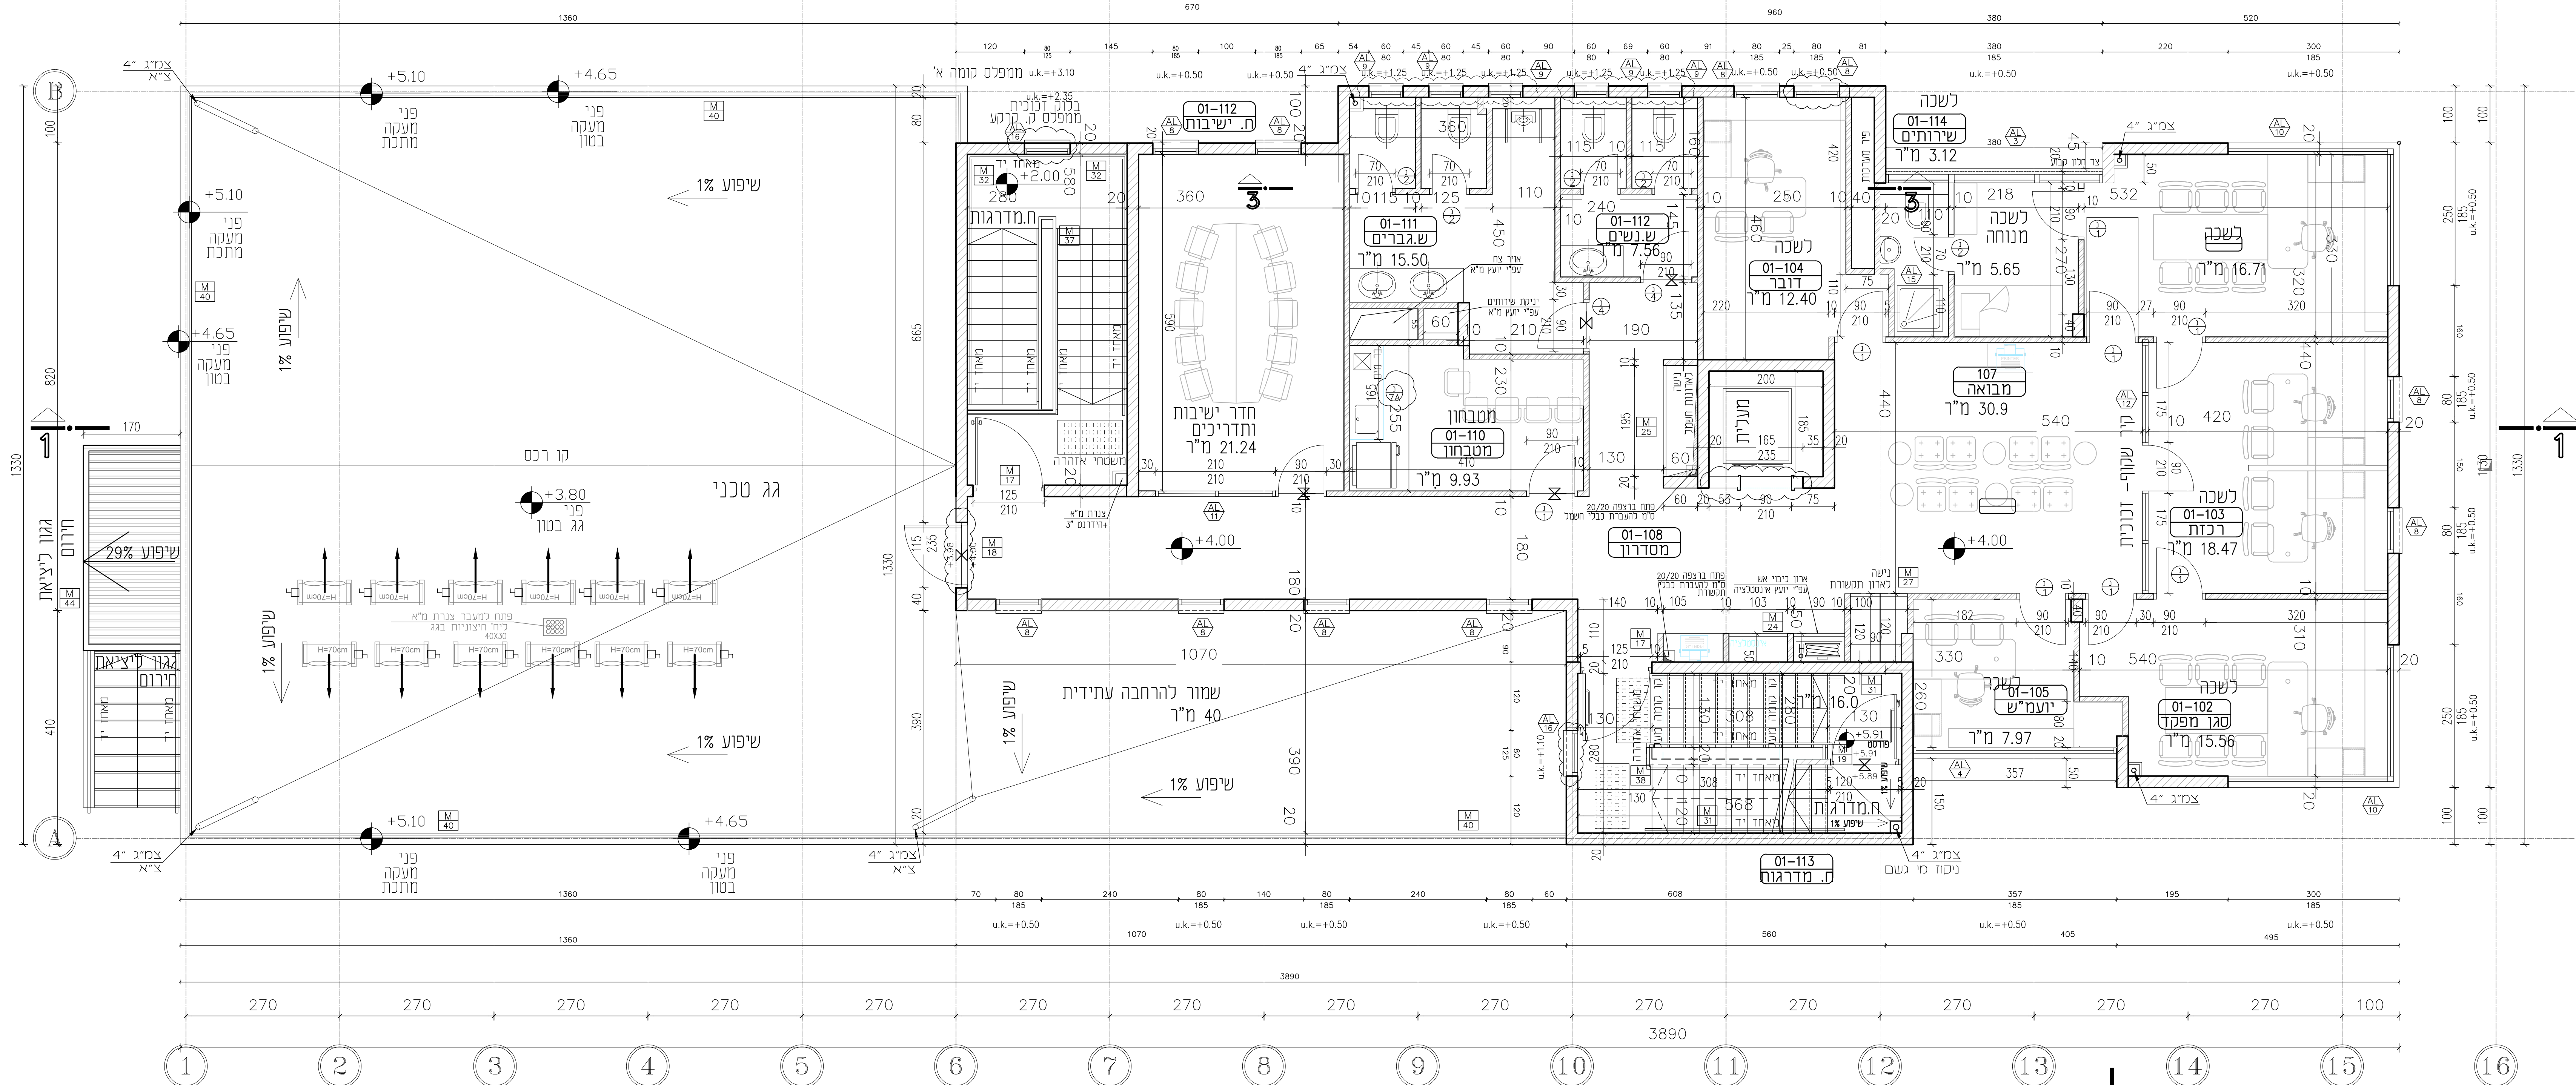

תכנית קומה א'

1:50 7.1.1"מ:

ברחנא אדריכלים א.ז.ברחנא אדריכלים בהשתתפות ש.מיכאלי	
64583 03-5230144	תל אביב פקס : 03-5220850
E - MAIL : OFFICE @ BARCHANA.CO.IL	

