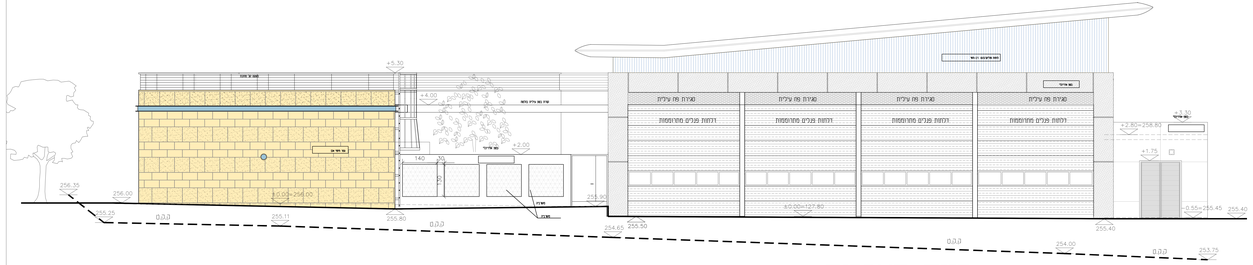

חזית מערבית
ק.נ."מ: 1:50

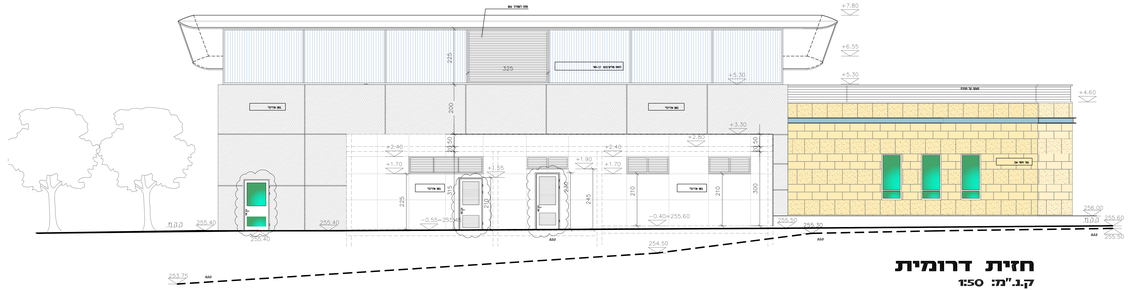

חזית דרומית
ק.נ."מ: 1:50

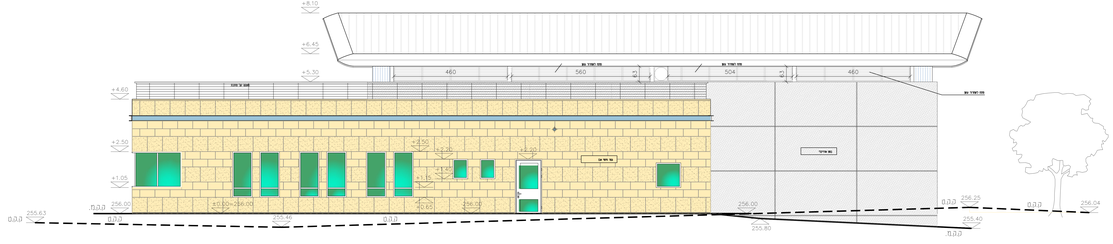

חזית צפונית
ק.נ."מ: 1:50

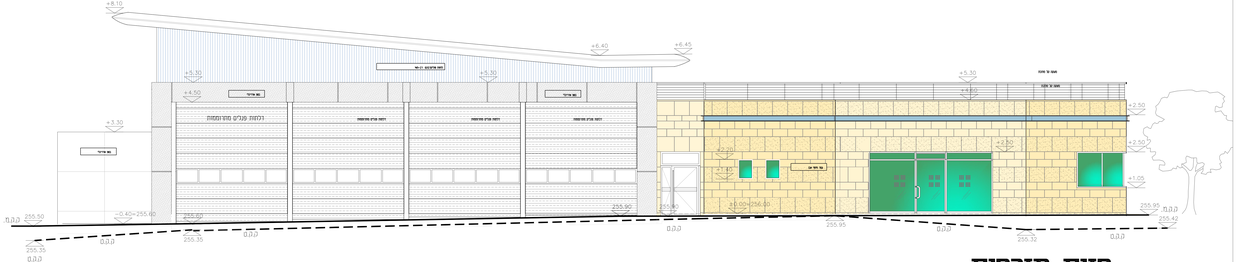

חזית מזרחית
ק.נ."מ: 1:50















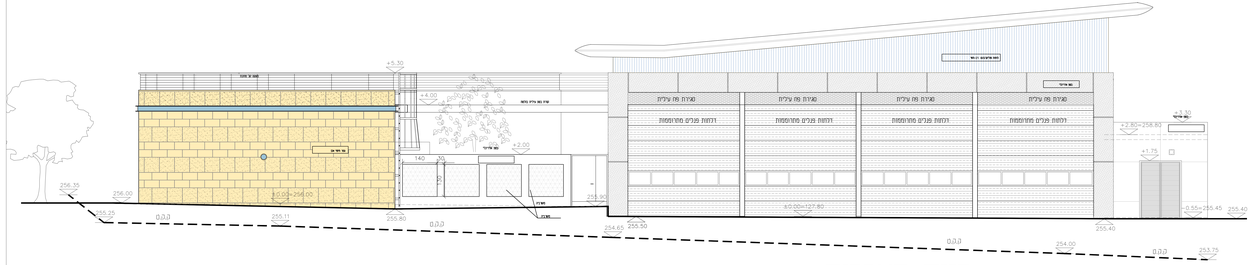

חזית מערבית
ק.נ."מ: 1:50

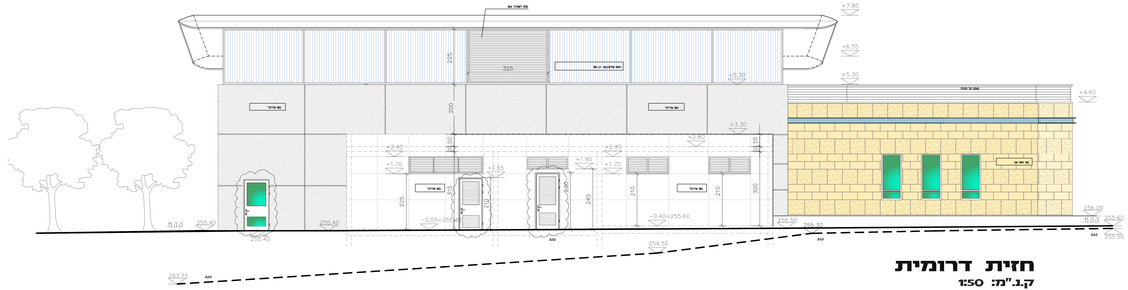

חזית דרומית
ק.נ."מ: 1:50

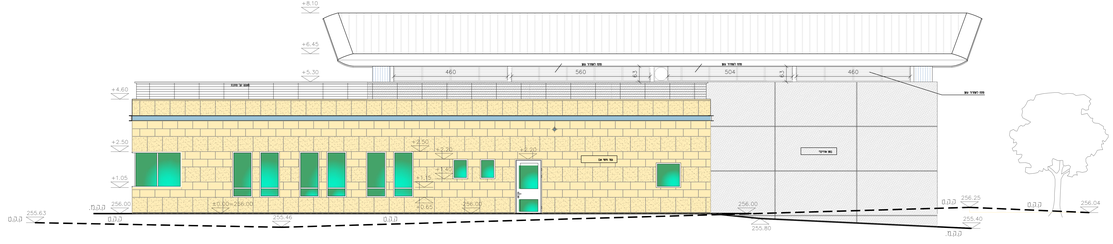

חזית צפונית
ק.נ."מ: 1:50

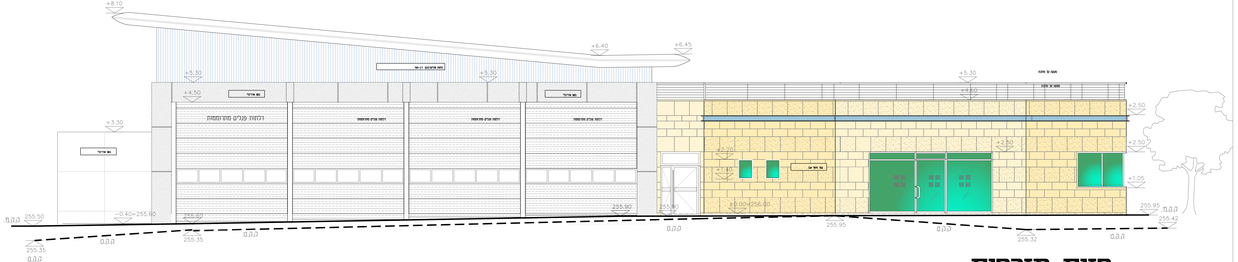

חזית מזרחית
ק.נ."מ: 1:50















תכנית גגות

ק.ב."מ: 1:50

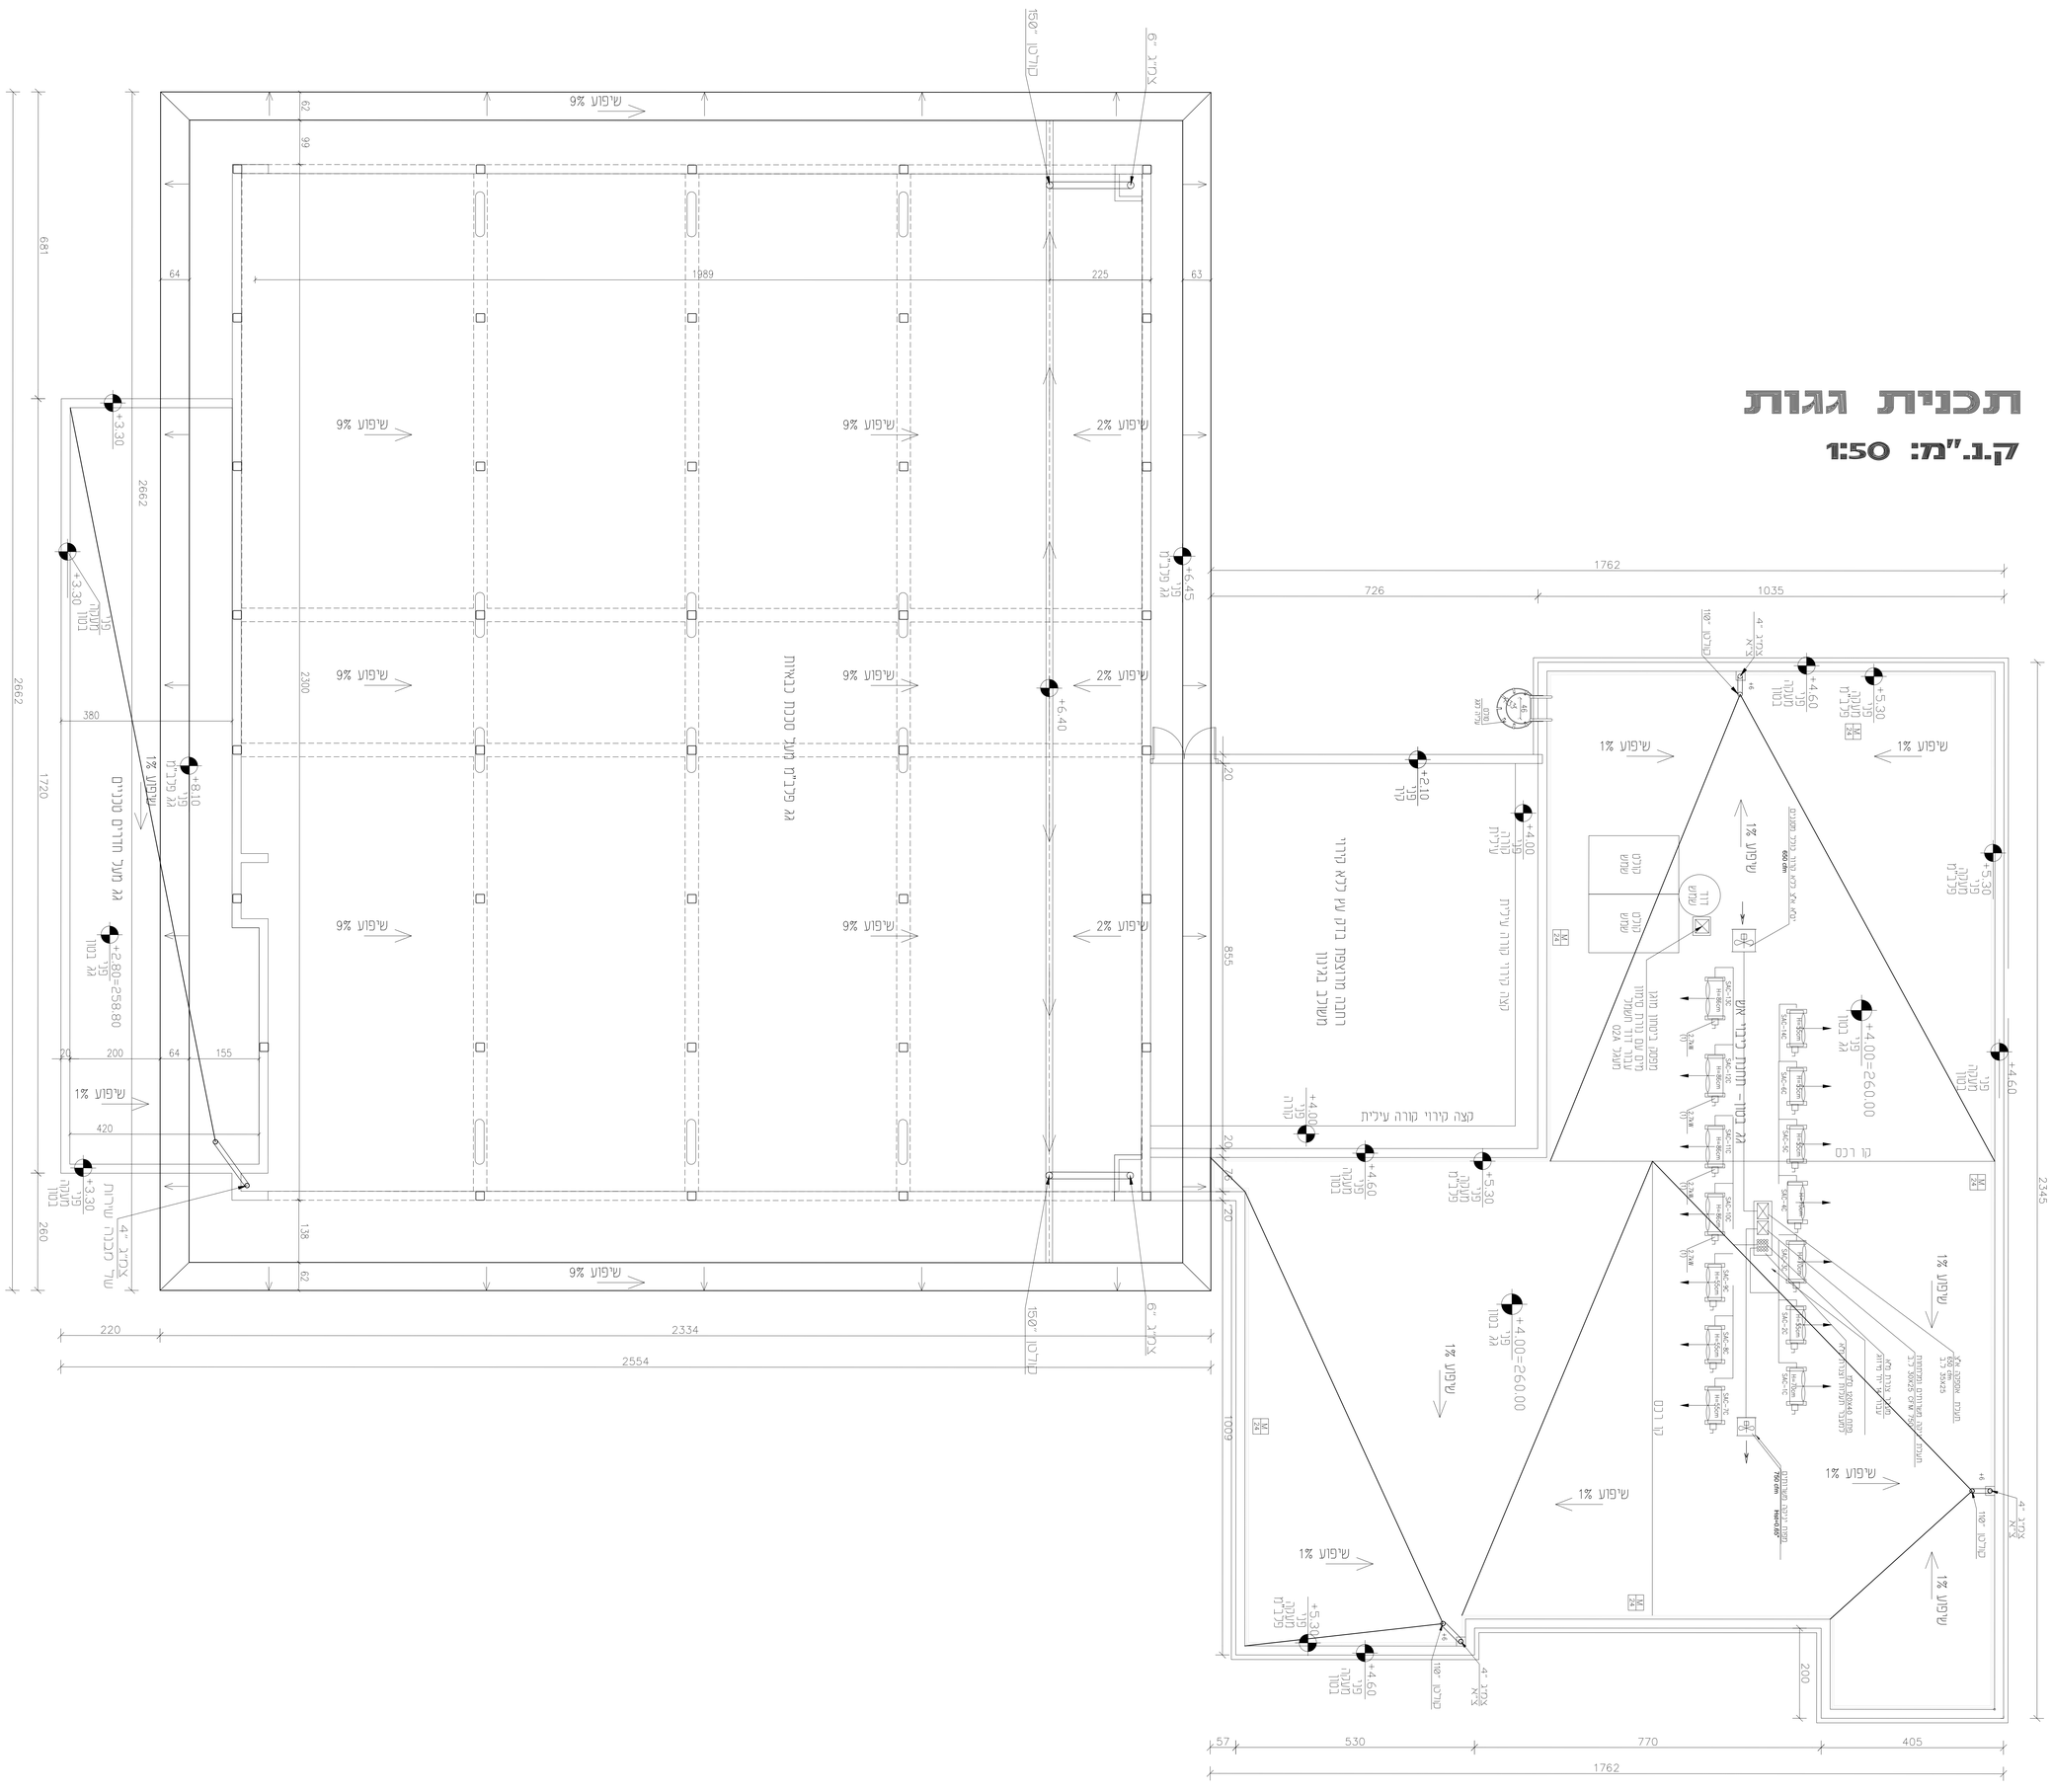
שיפוע 9%
שיפוע 2%
שיפוע 1%

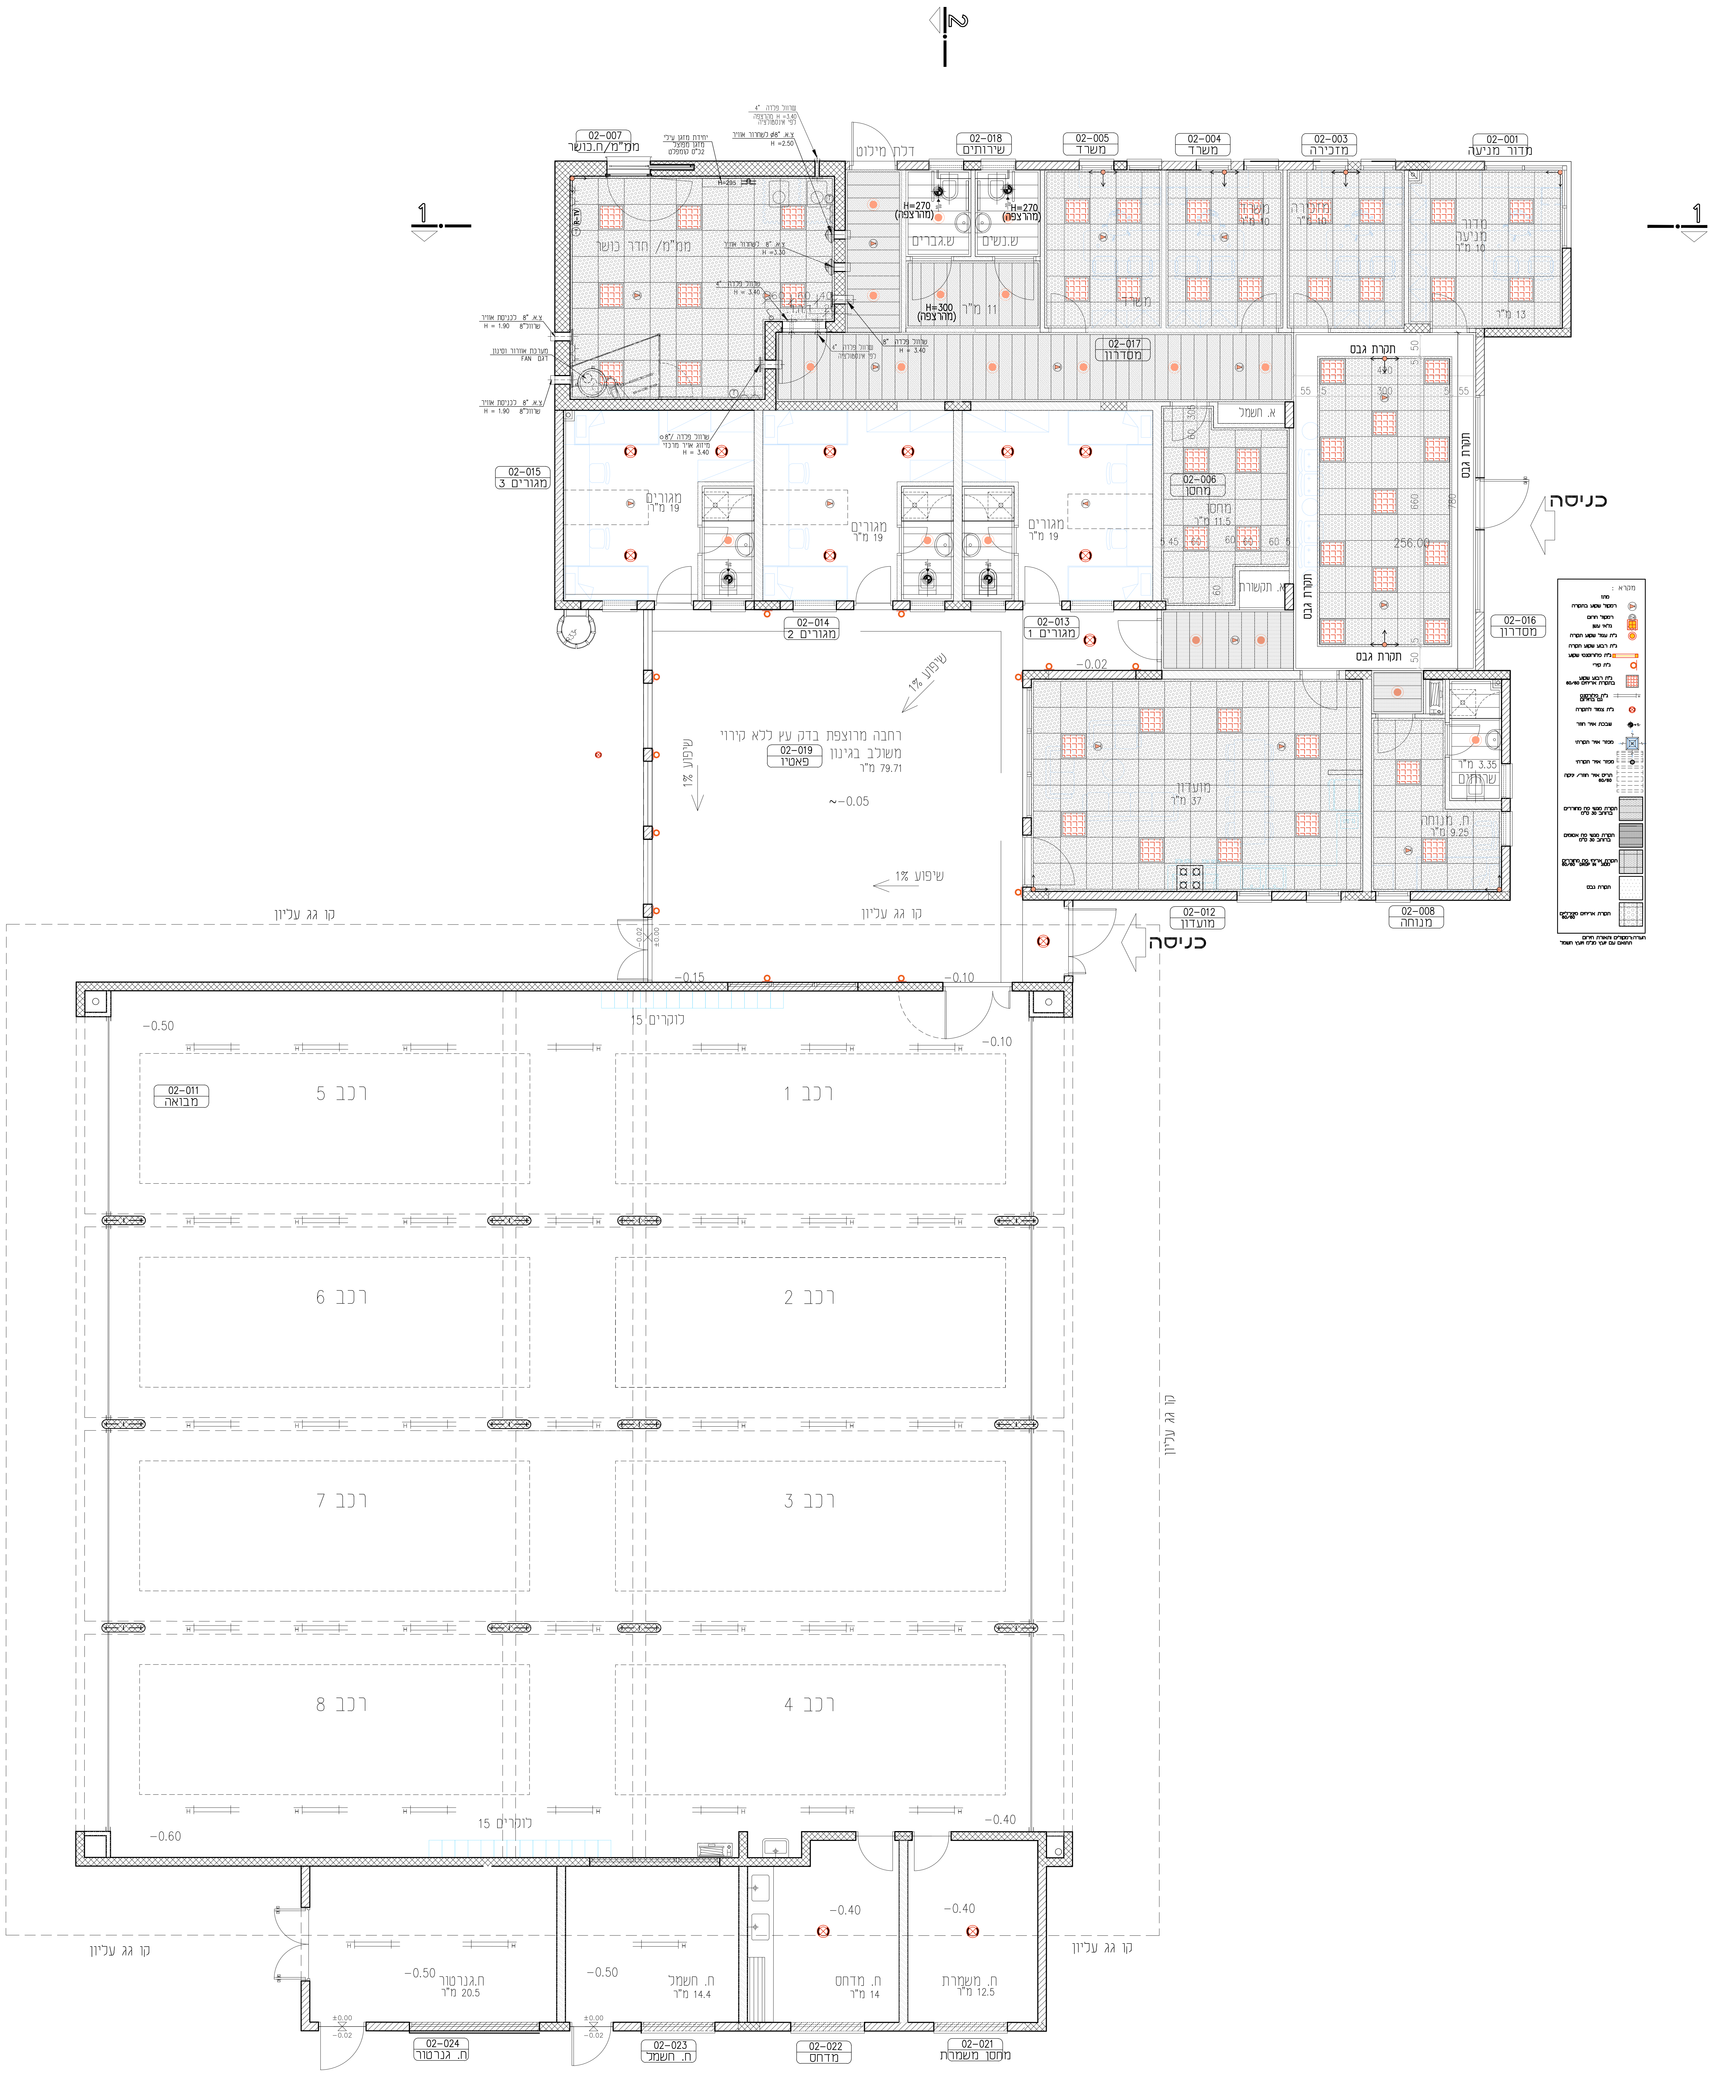
02-001 מדור מניעה
02-003 מזכירה
02-004 משרד
02-005 משרד
02-018 שירותים
02-007 ממ"מ/ח.כושר
דלתן מיכוט
ש.גברים
ש.נשים
H=270 (מהרצפה)
H=300 (מהרצפה)
02-017 מסדרון
תקרת גבס
חצרת גבס
כניסה
02-016 מסדרון
02-015 מגורים 3
02-014 מגורים 2
02-013 מגורים 1
02-006 מחסן
מגורים 19 מ"ר
מחסן 11.5 מ"ר
א. חשמל
א. תקשורת
רחבה מרוצפת בדק עץ ללא קירוי
02-019 פאטיו
משולב בגינון
79.71 מ"ר
שיפוע 1%
02-012 מועדון
02-008 מנוחה
מועדון 37 מ"ר
ח. מנוחה 9.25 מ"ר
שירותים 3.35 מ"ר
קו גג עליון
רכב 1
רכב 2
רכב 3
רכב 4
רכב 5
רכב 6
רכב 7
רכב 8
02-011 מבואה
לוקרים 15
02-024 ח. גנרטור
02-023 ח. חשמל
02-022 מדחס
02-021 מסדר משמרת
ח. גנרטור 20.5 מ"ר
ח. חשמל 14.4 מ"ר
ח. מדחס 14 מ"ר
ח. משמרת 12.5 מ"ר

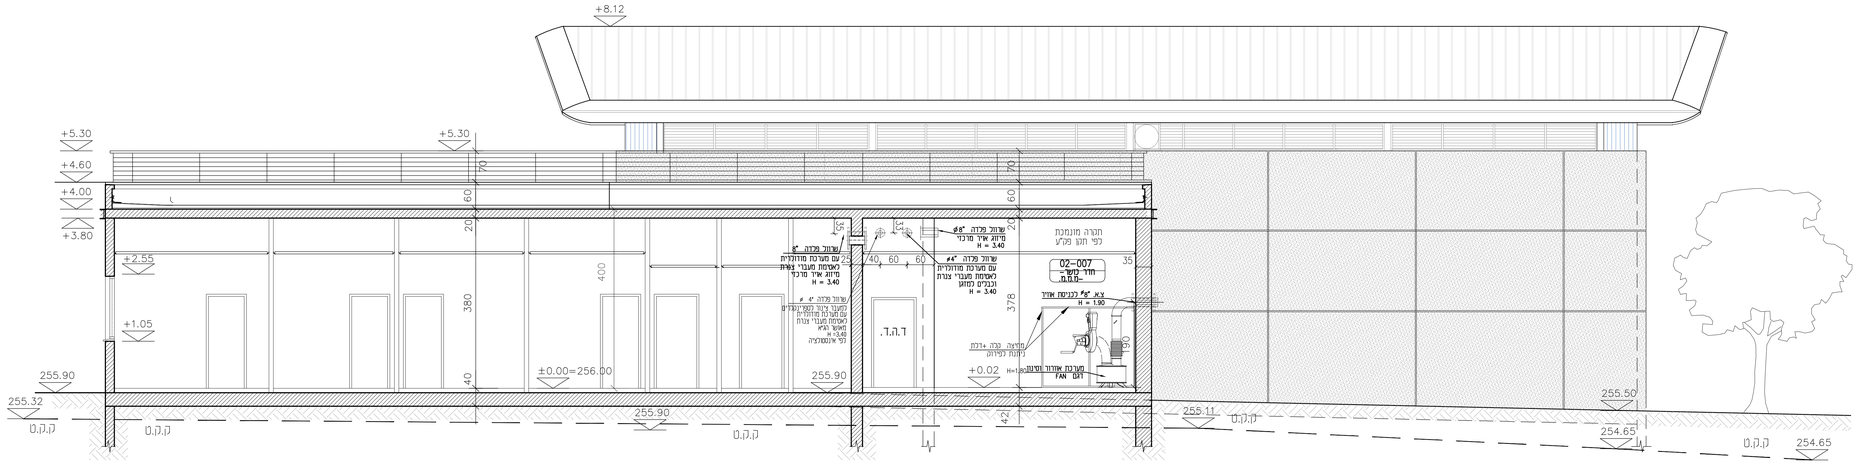

חתך 1-1

ק.נ."מ: 1:50

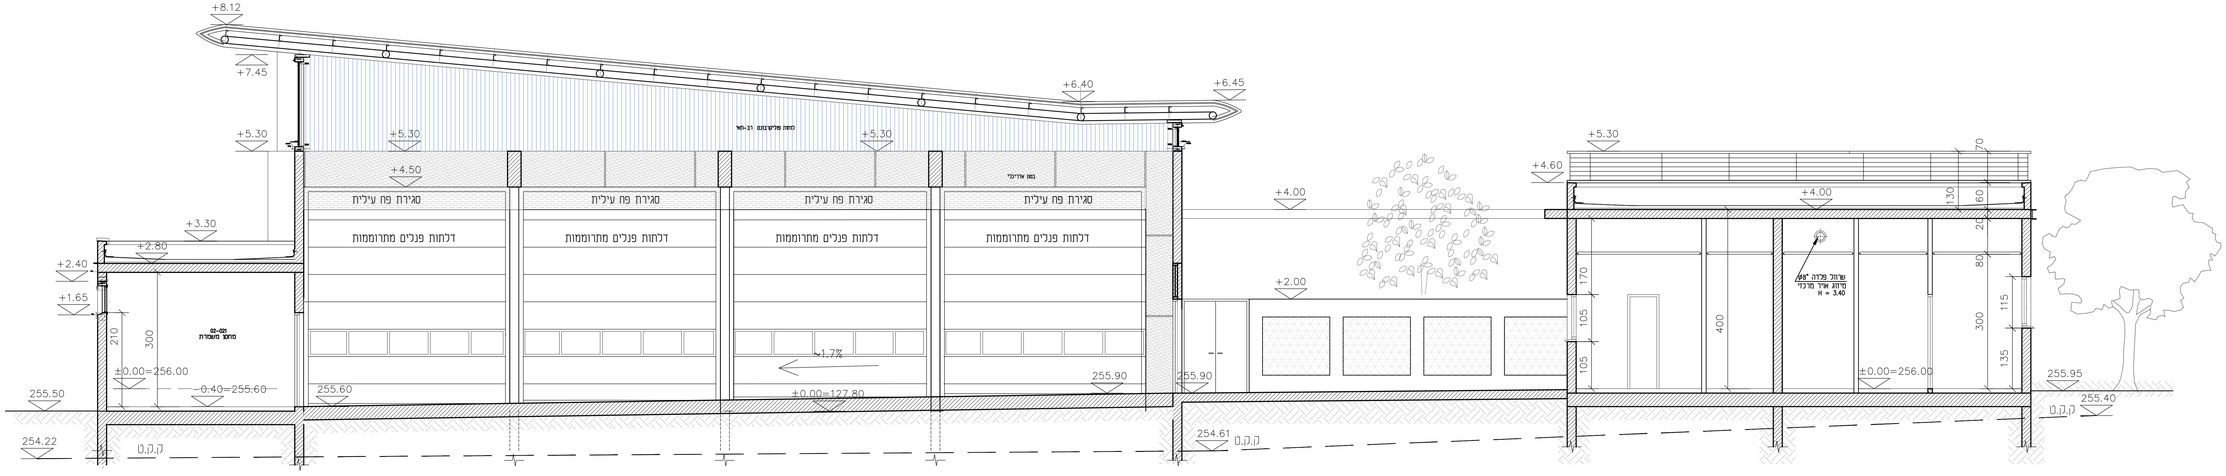

חתך 2-2

ק.נ."מ: 1:50

מקרא סימונים

	ריבוע אפור - הפצת העתקה אחת
	מס' העתקות
	ריבוע שחור - הפצת נובע ממחשב
	הפצת העתקה + נובע

עדכון אחרון

הפצה

| | תאריך | | |

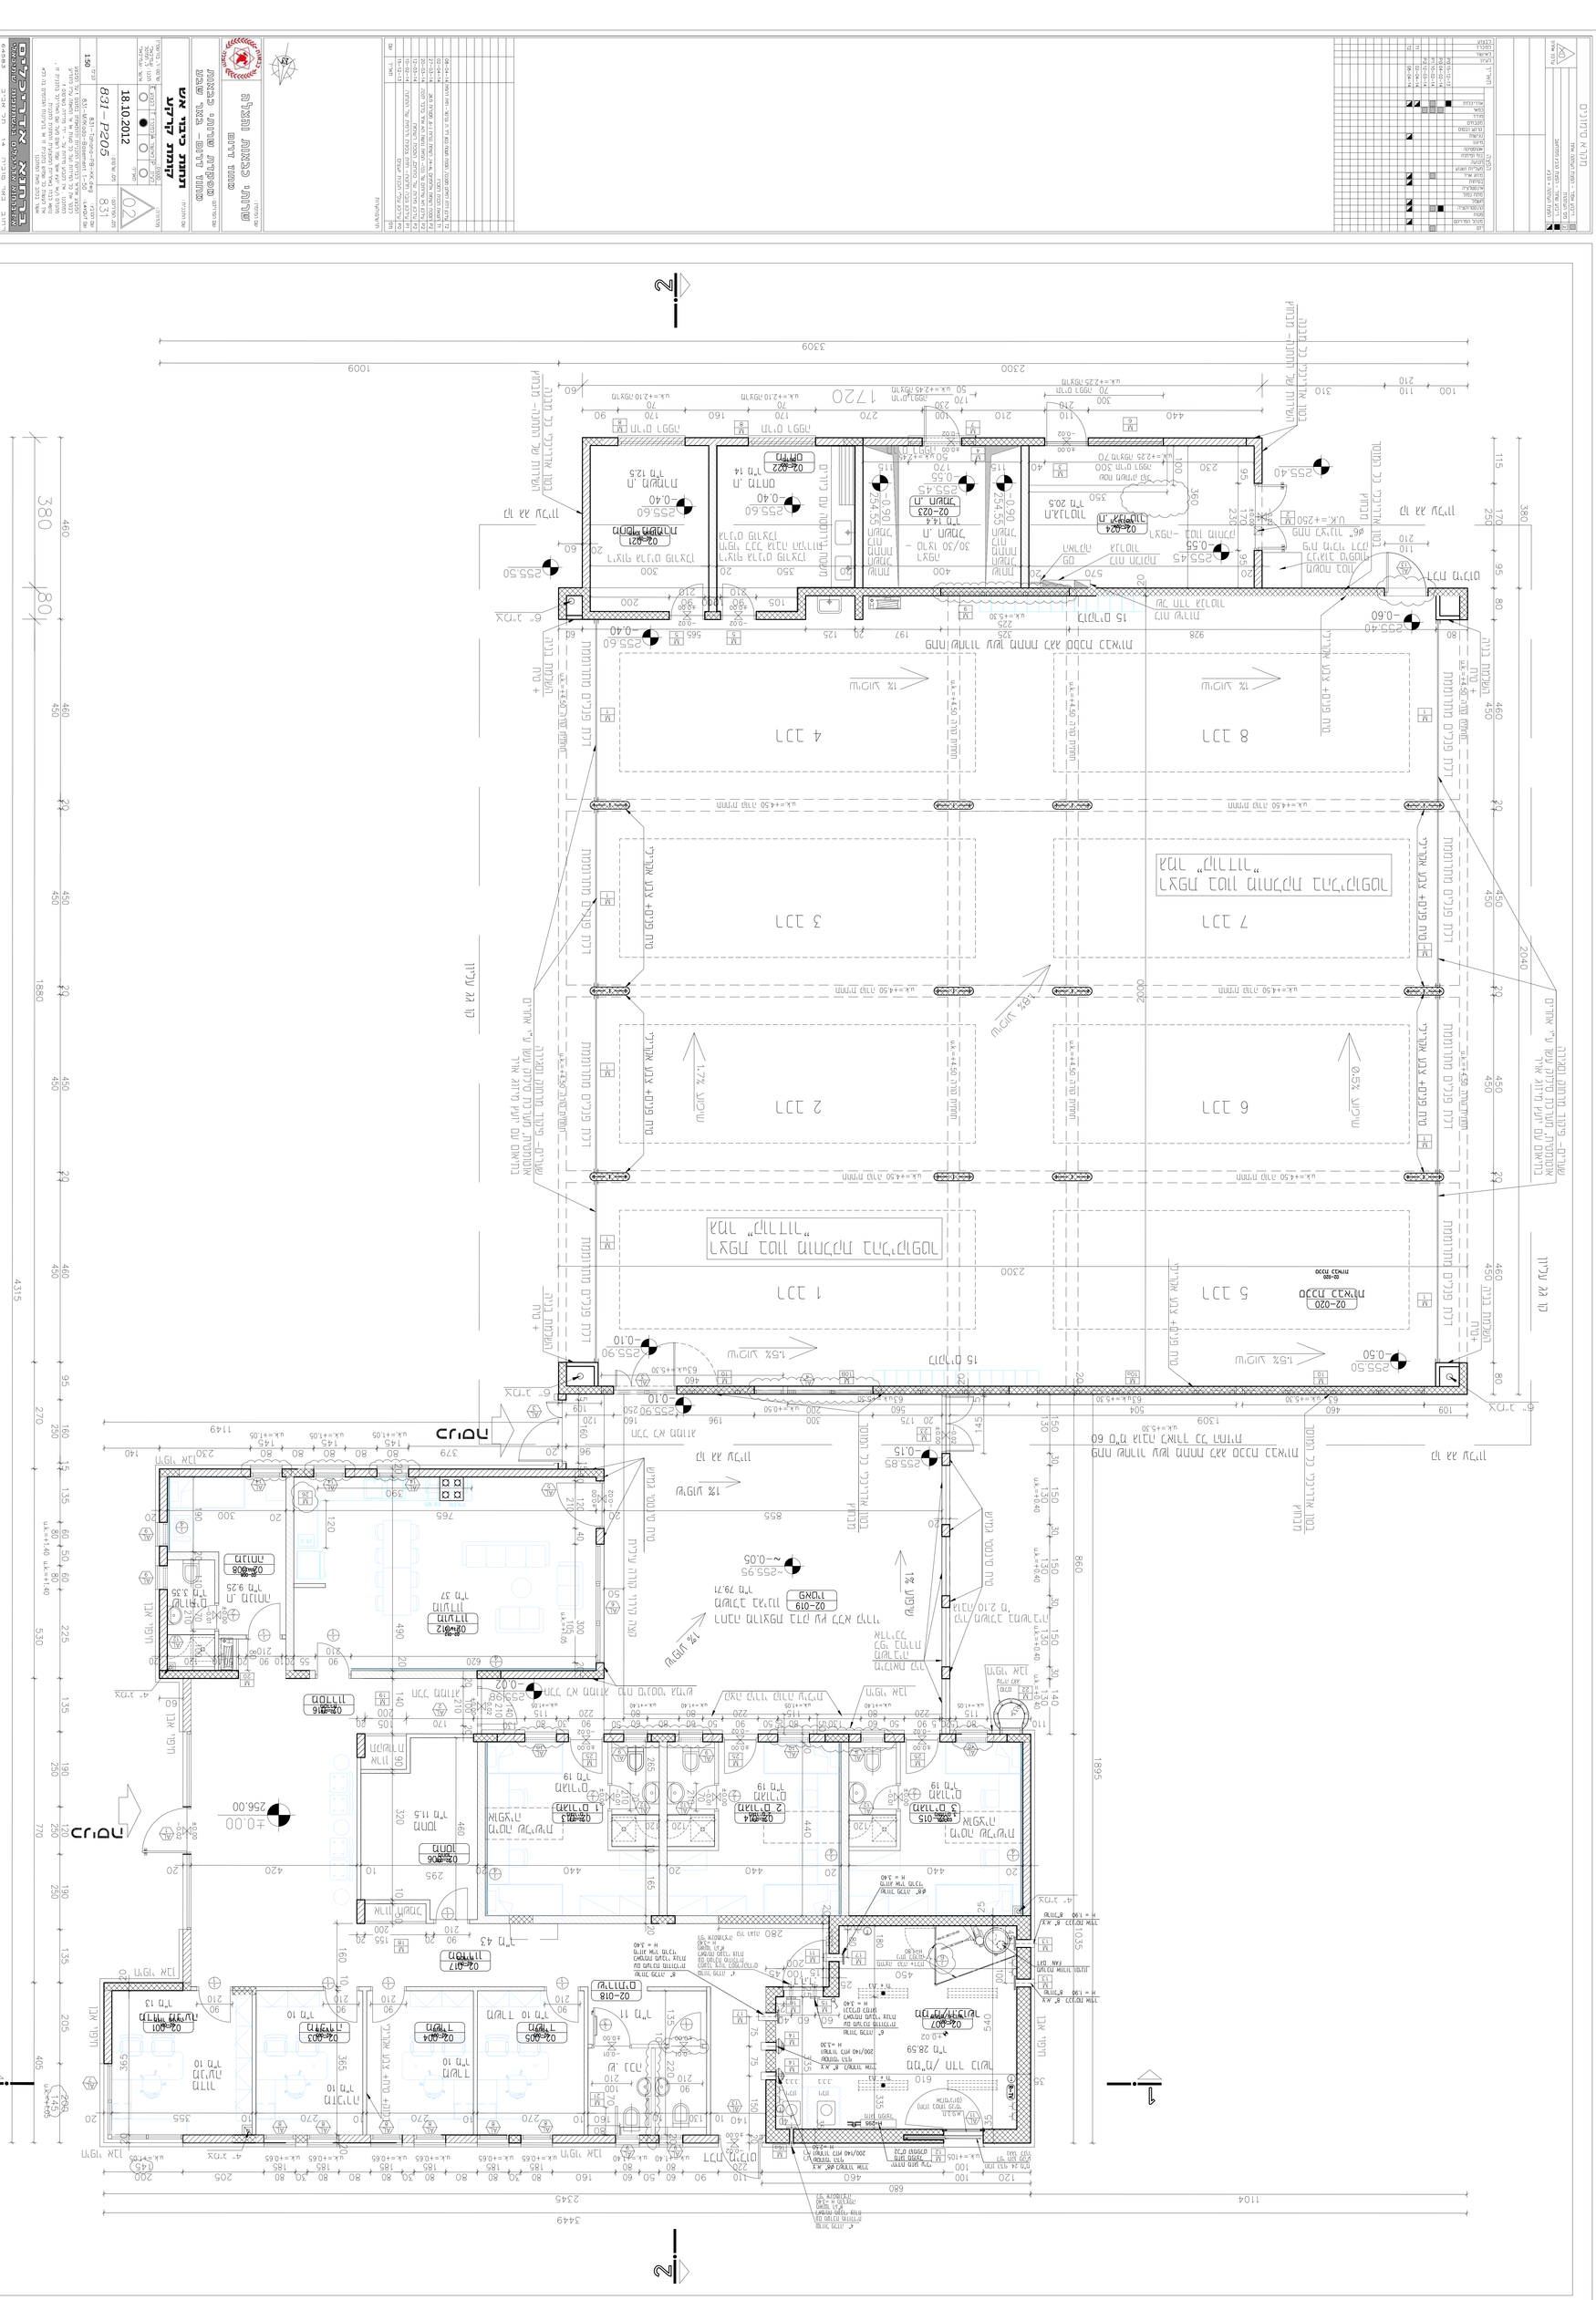
