




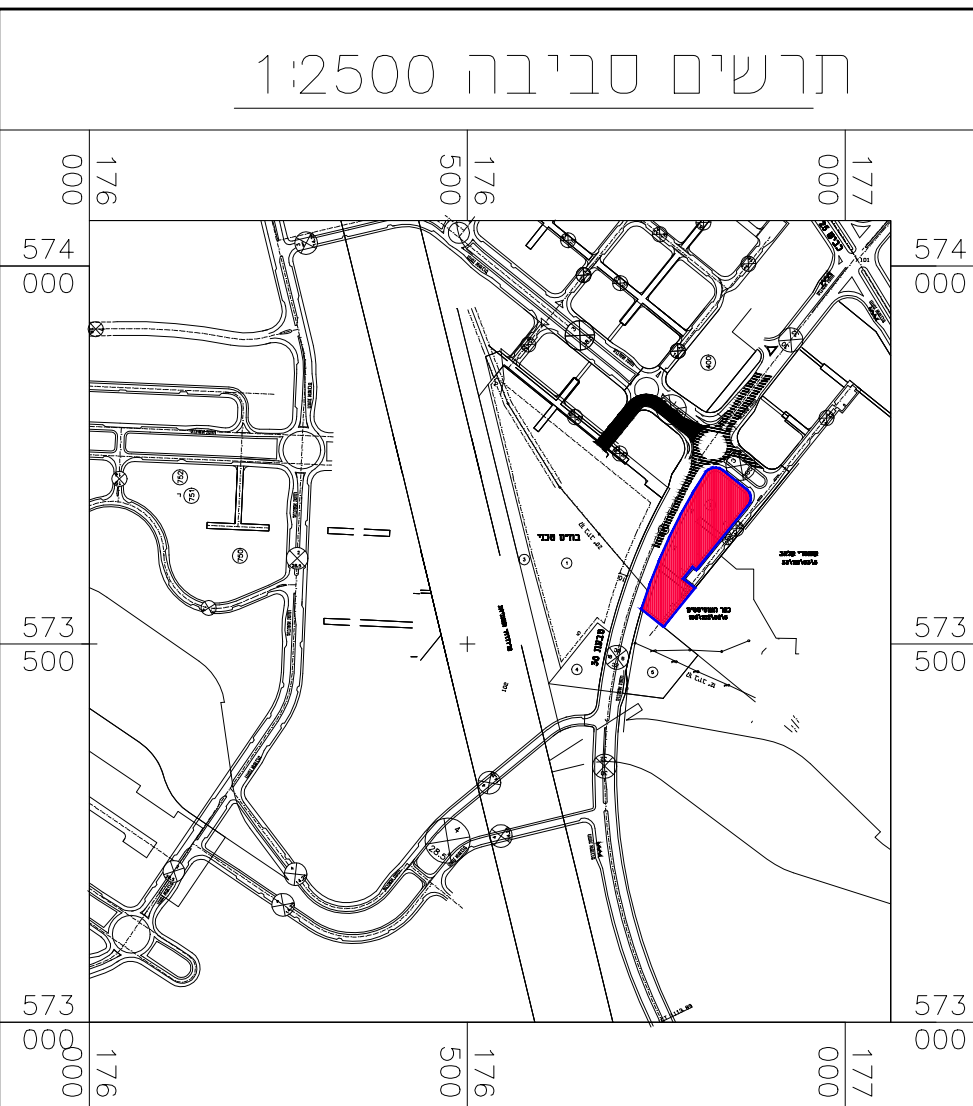
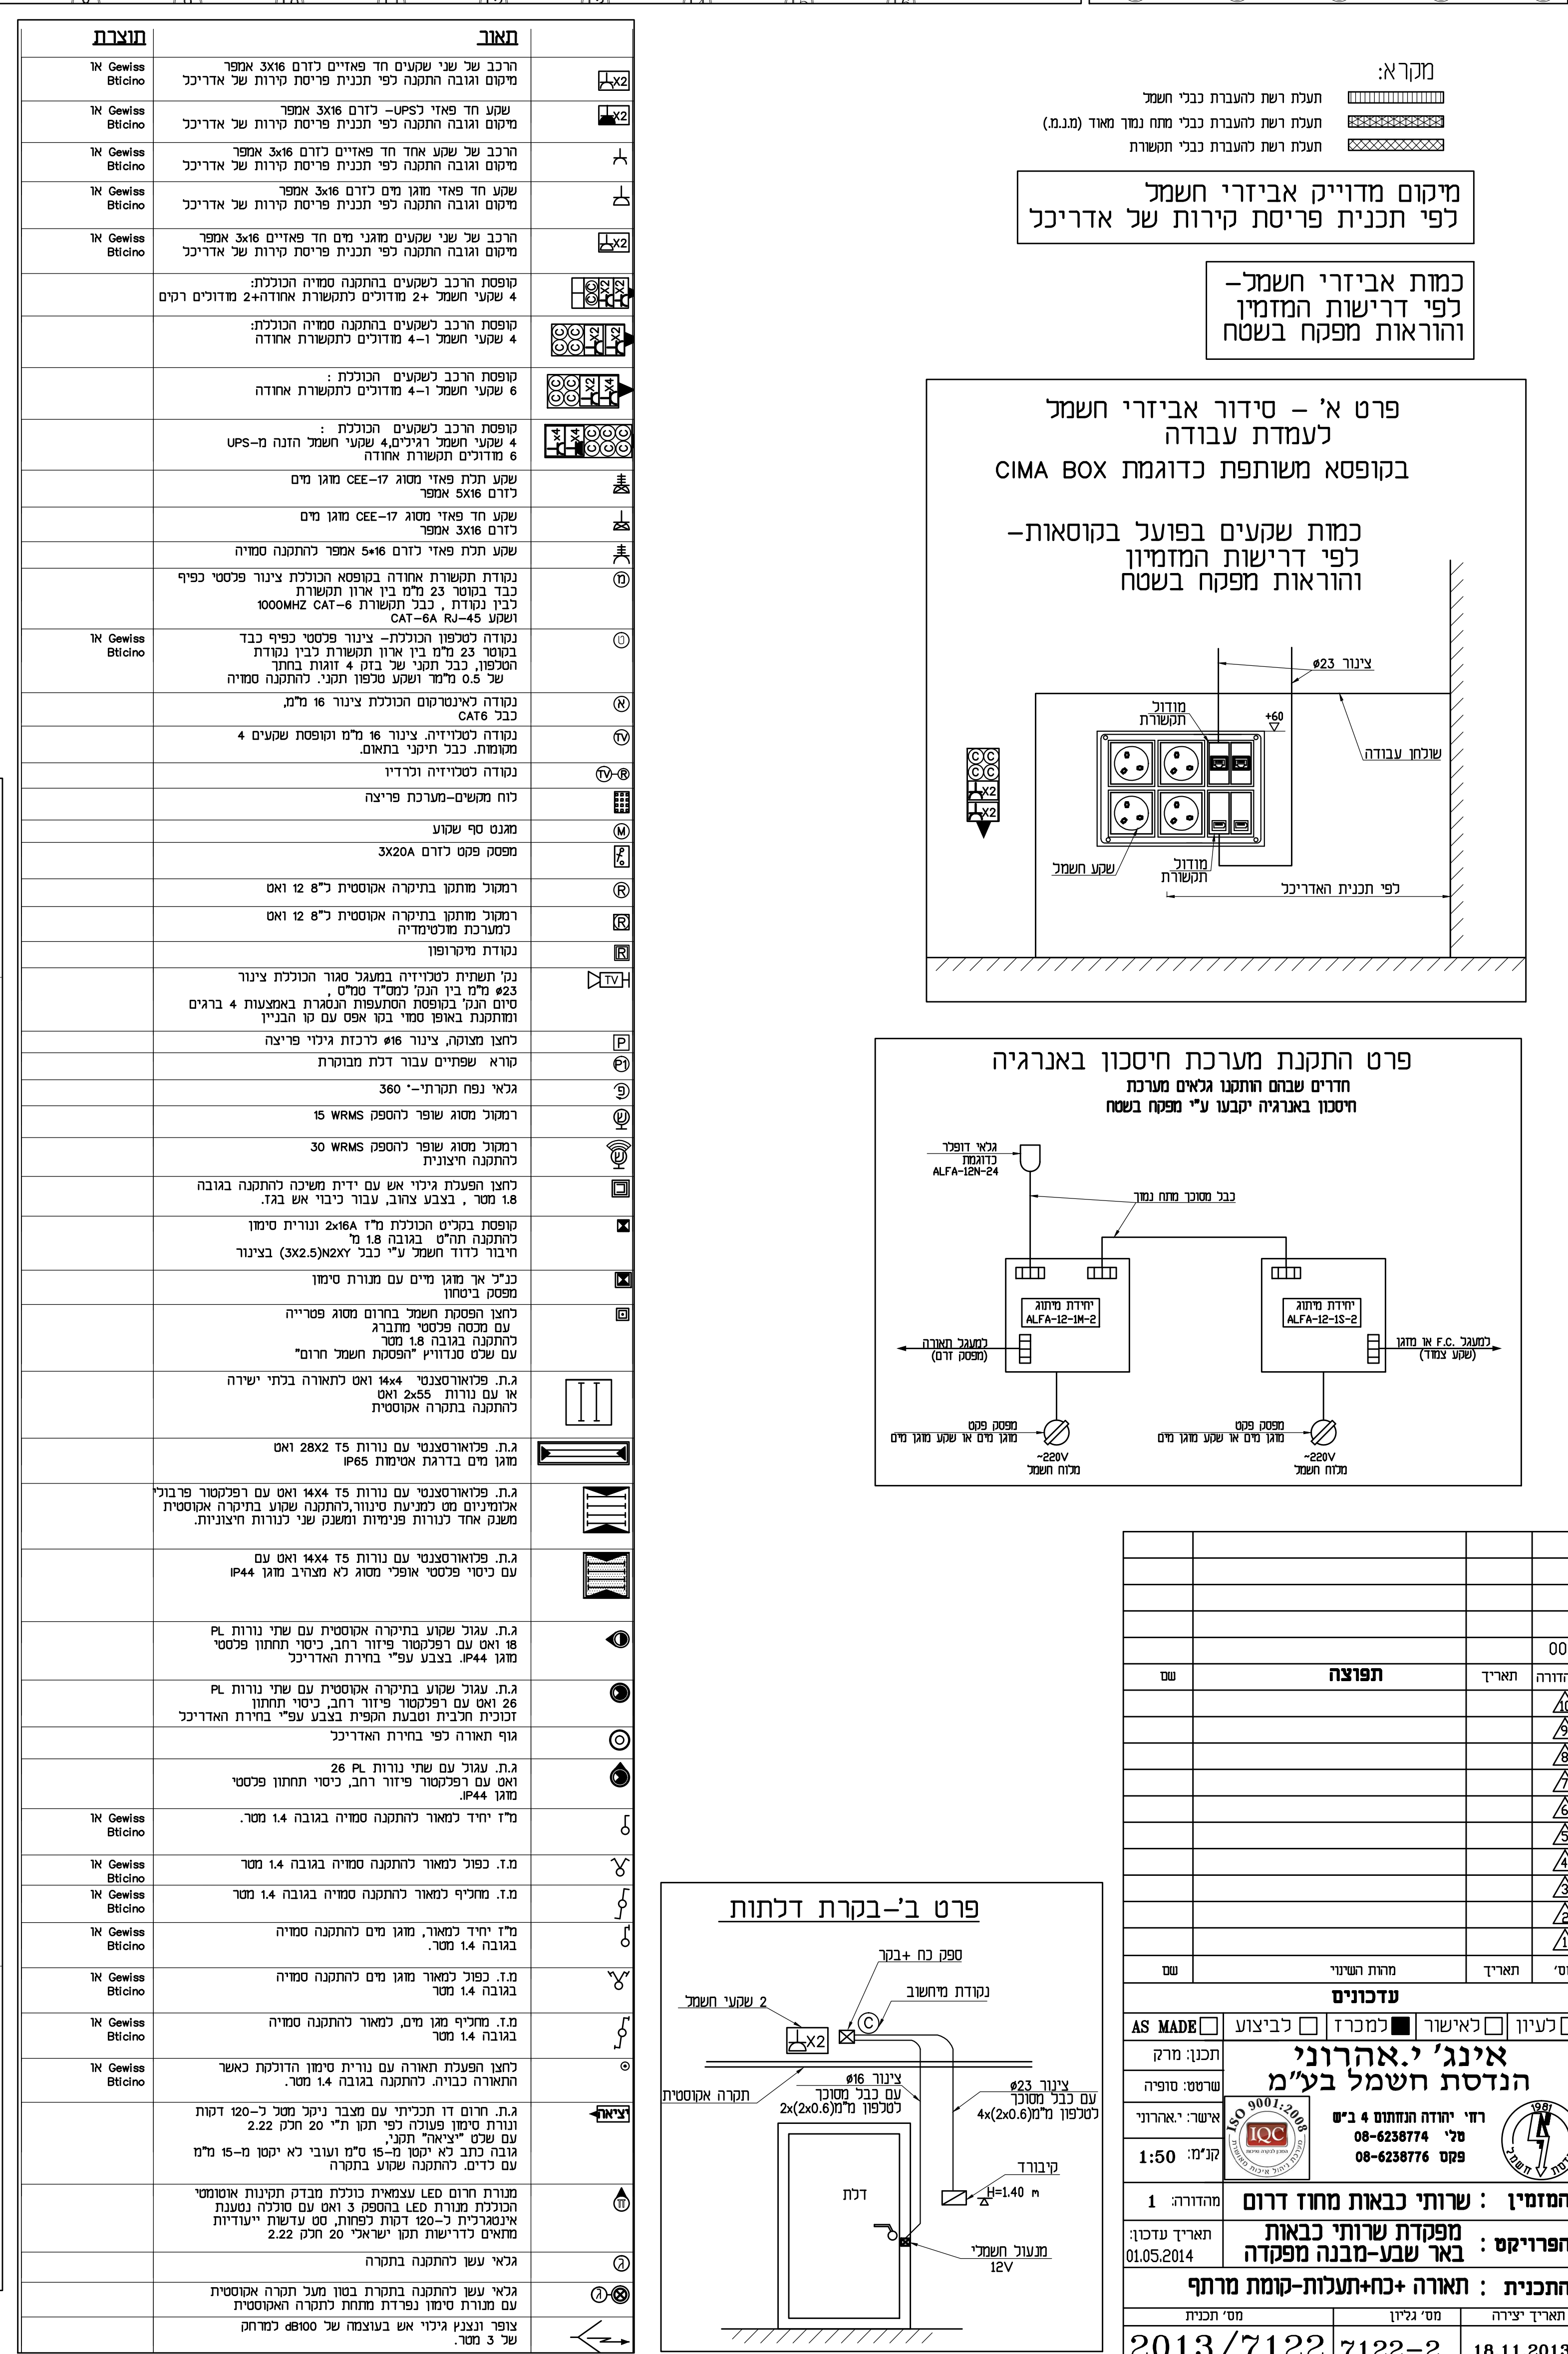
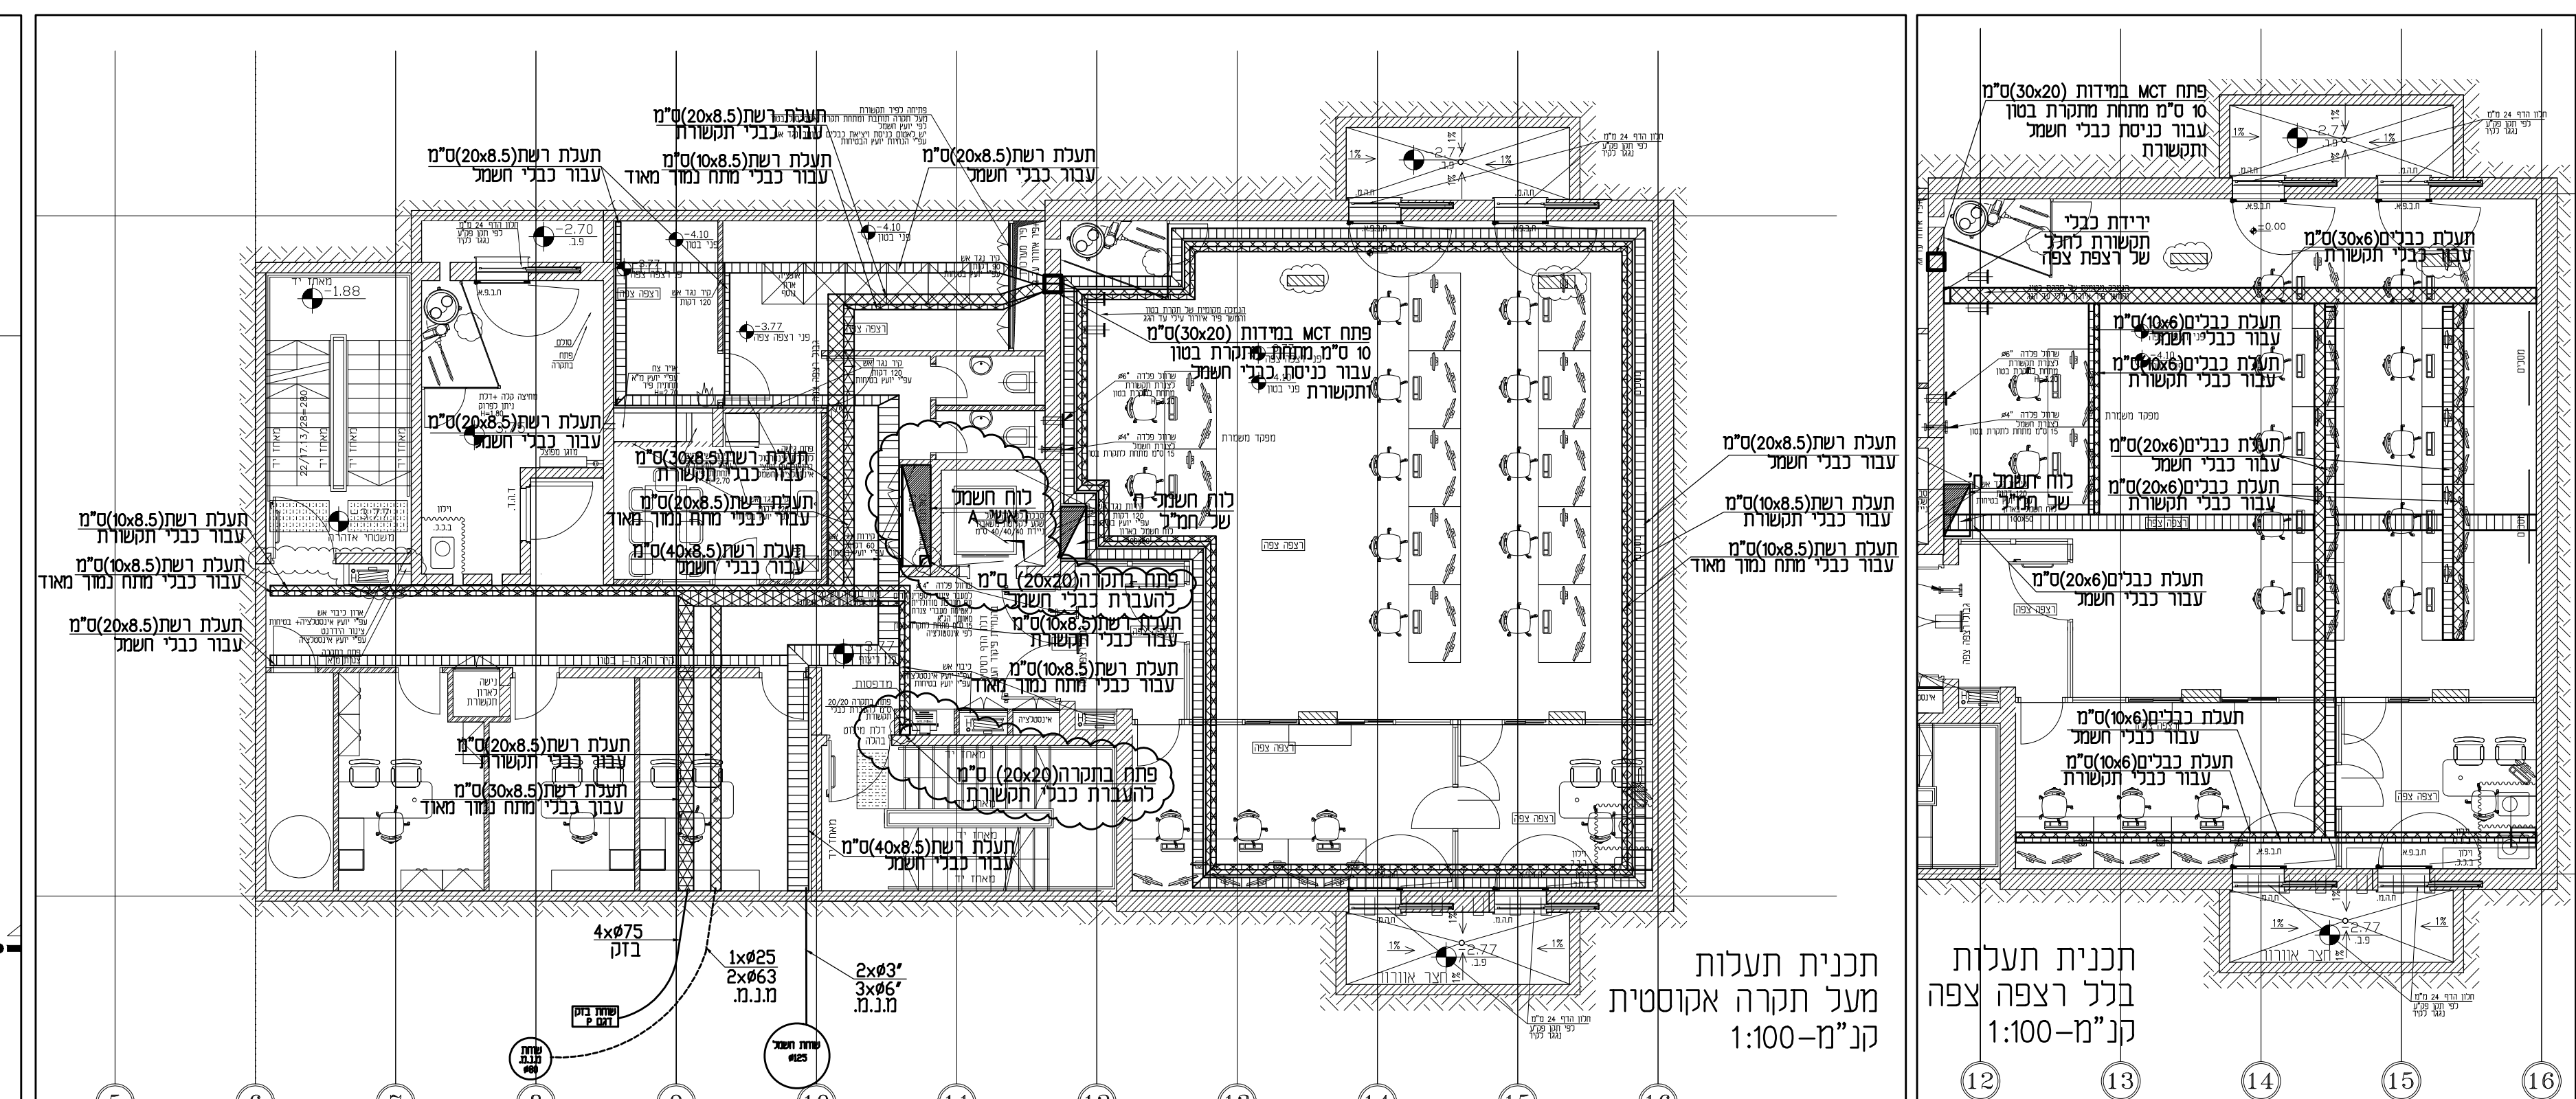
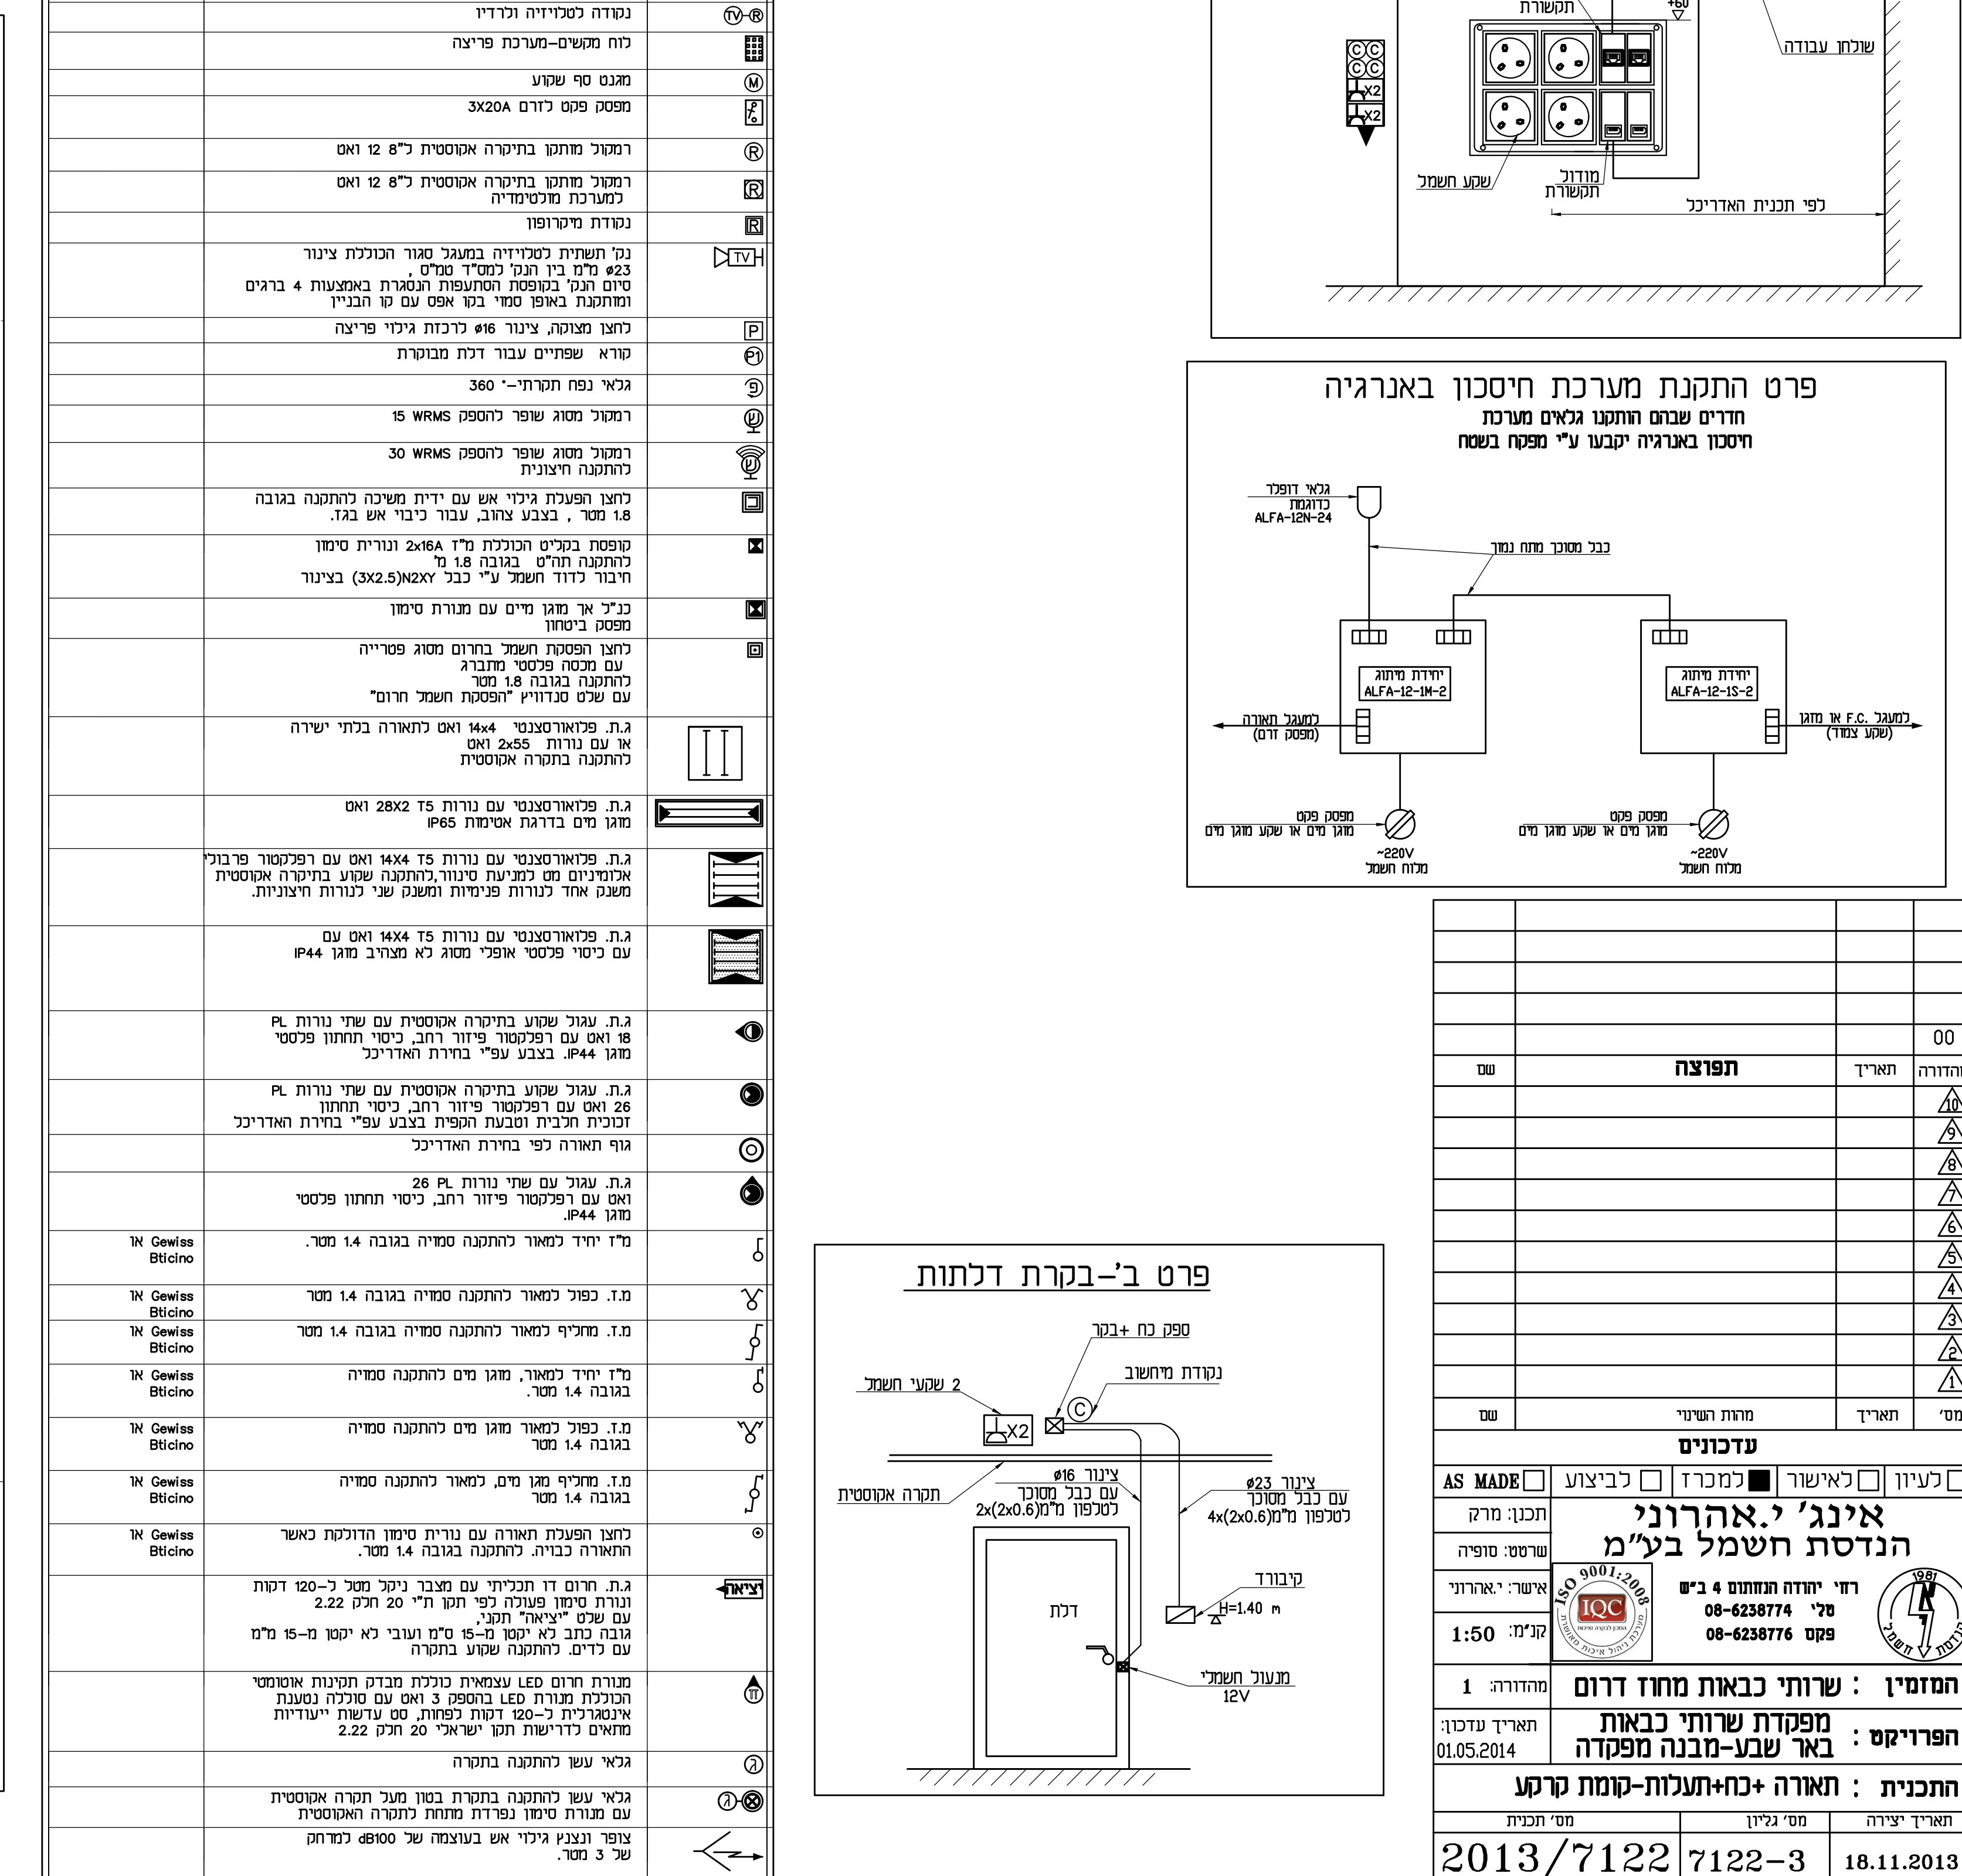


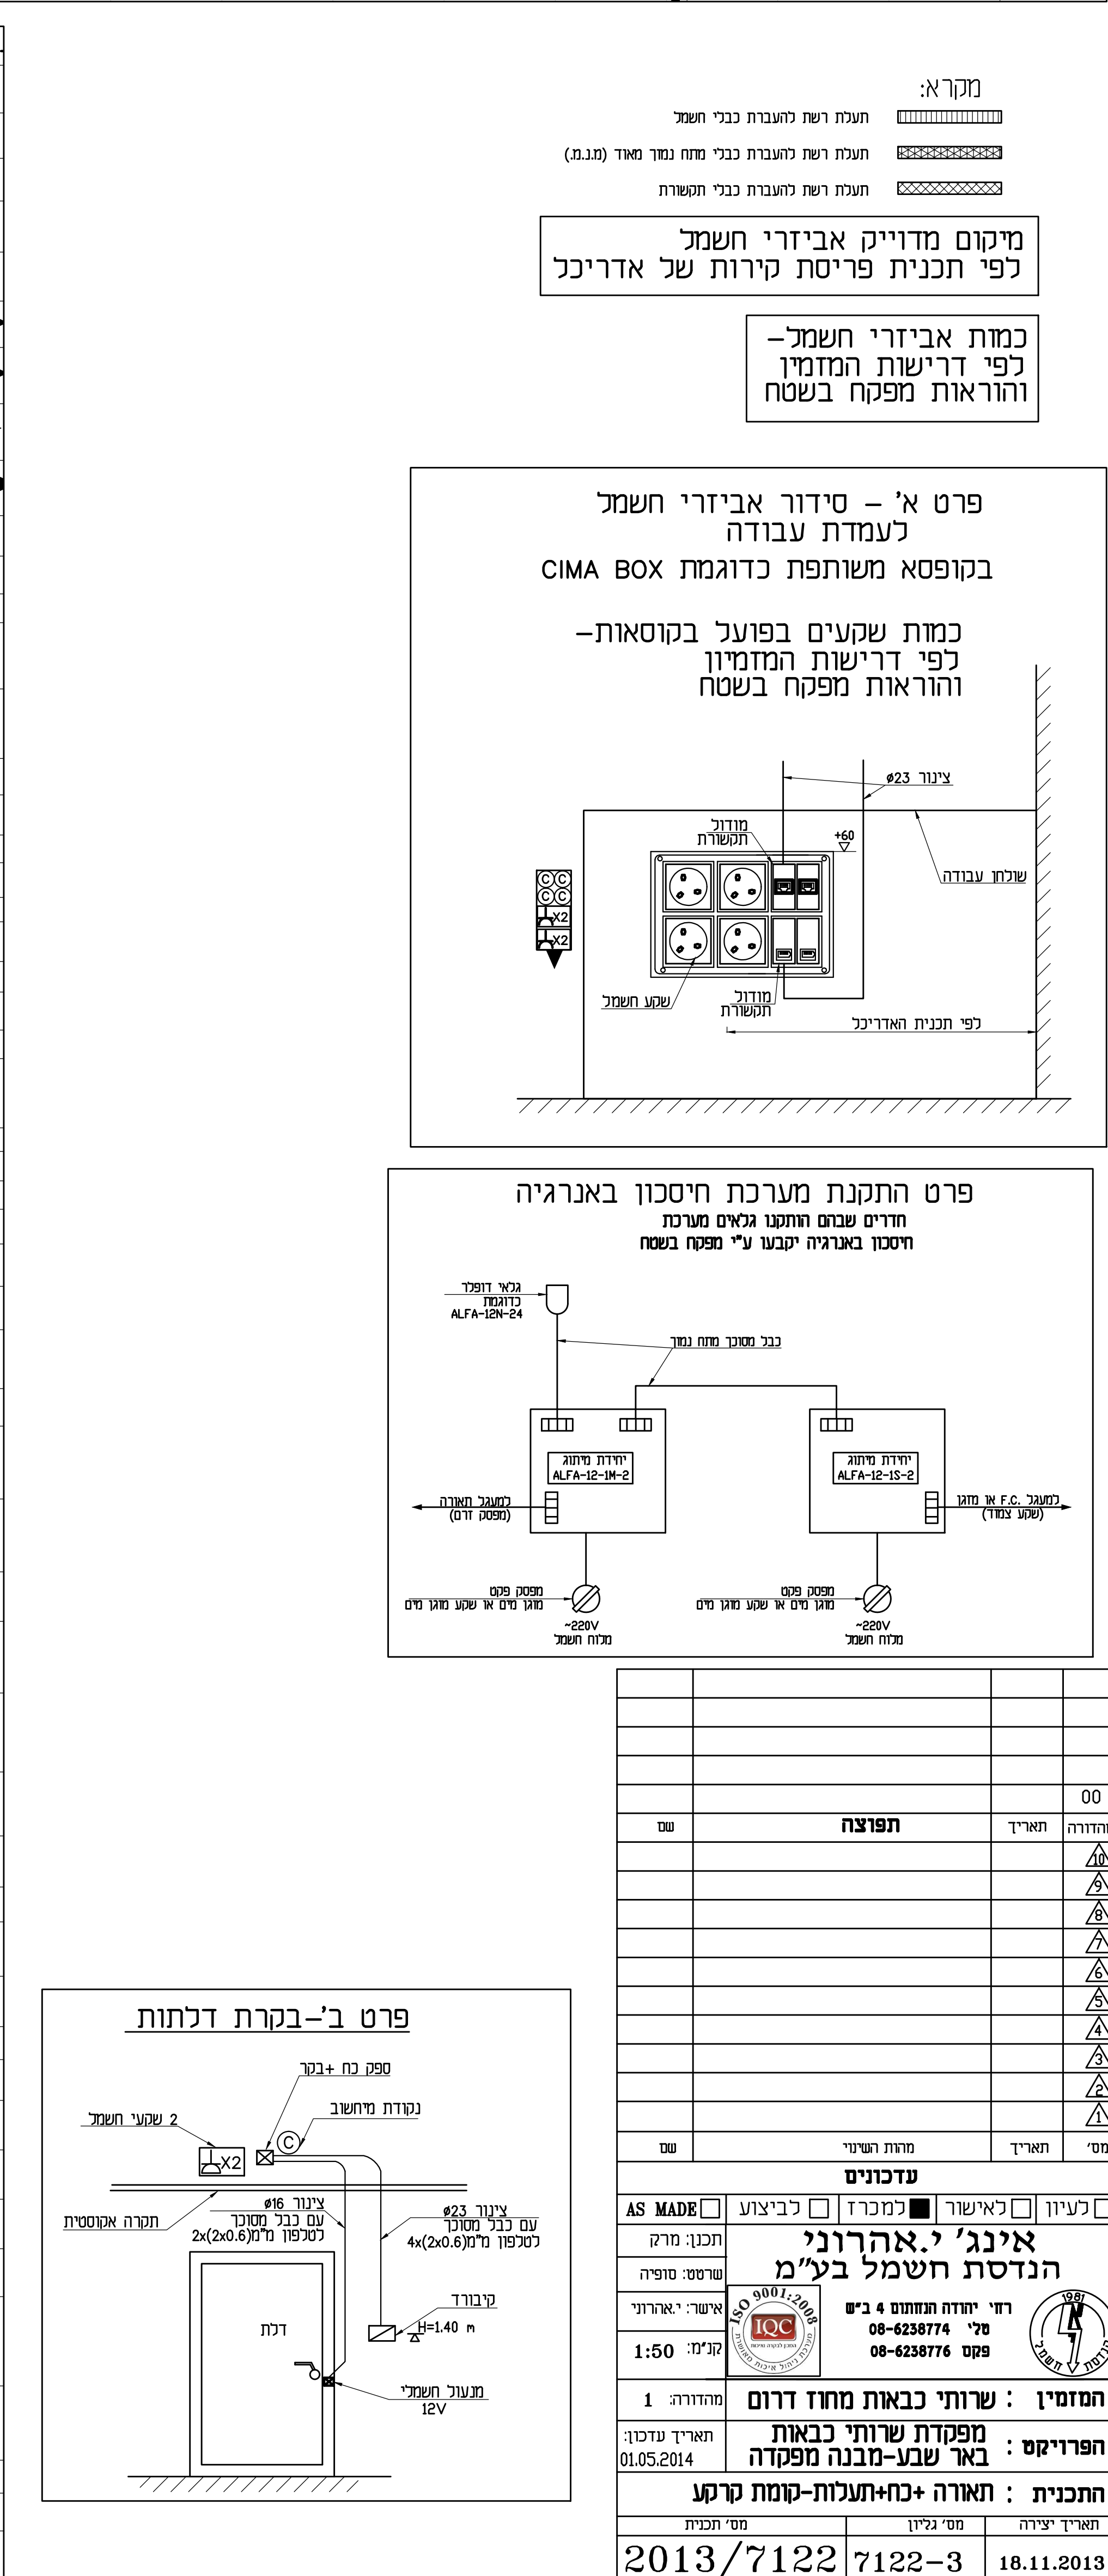


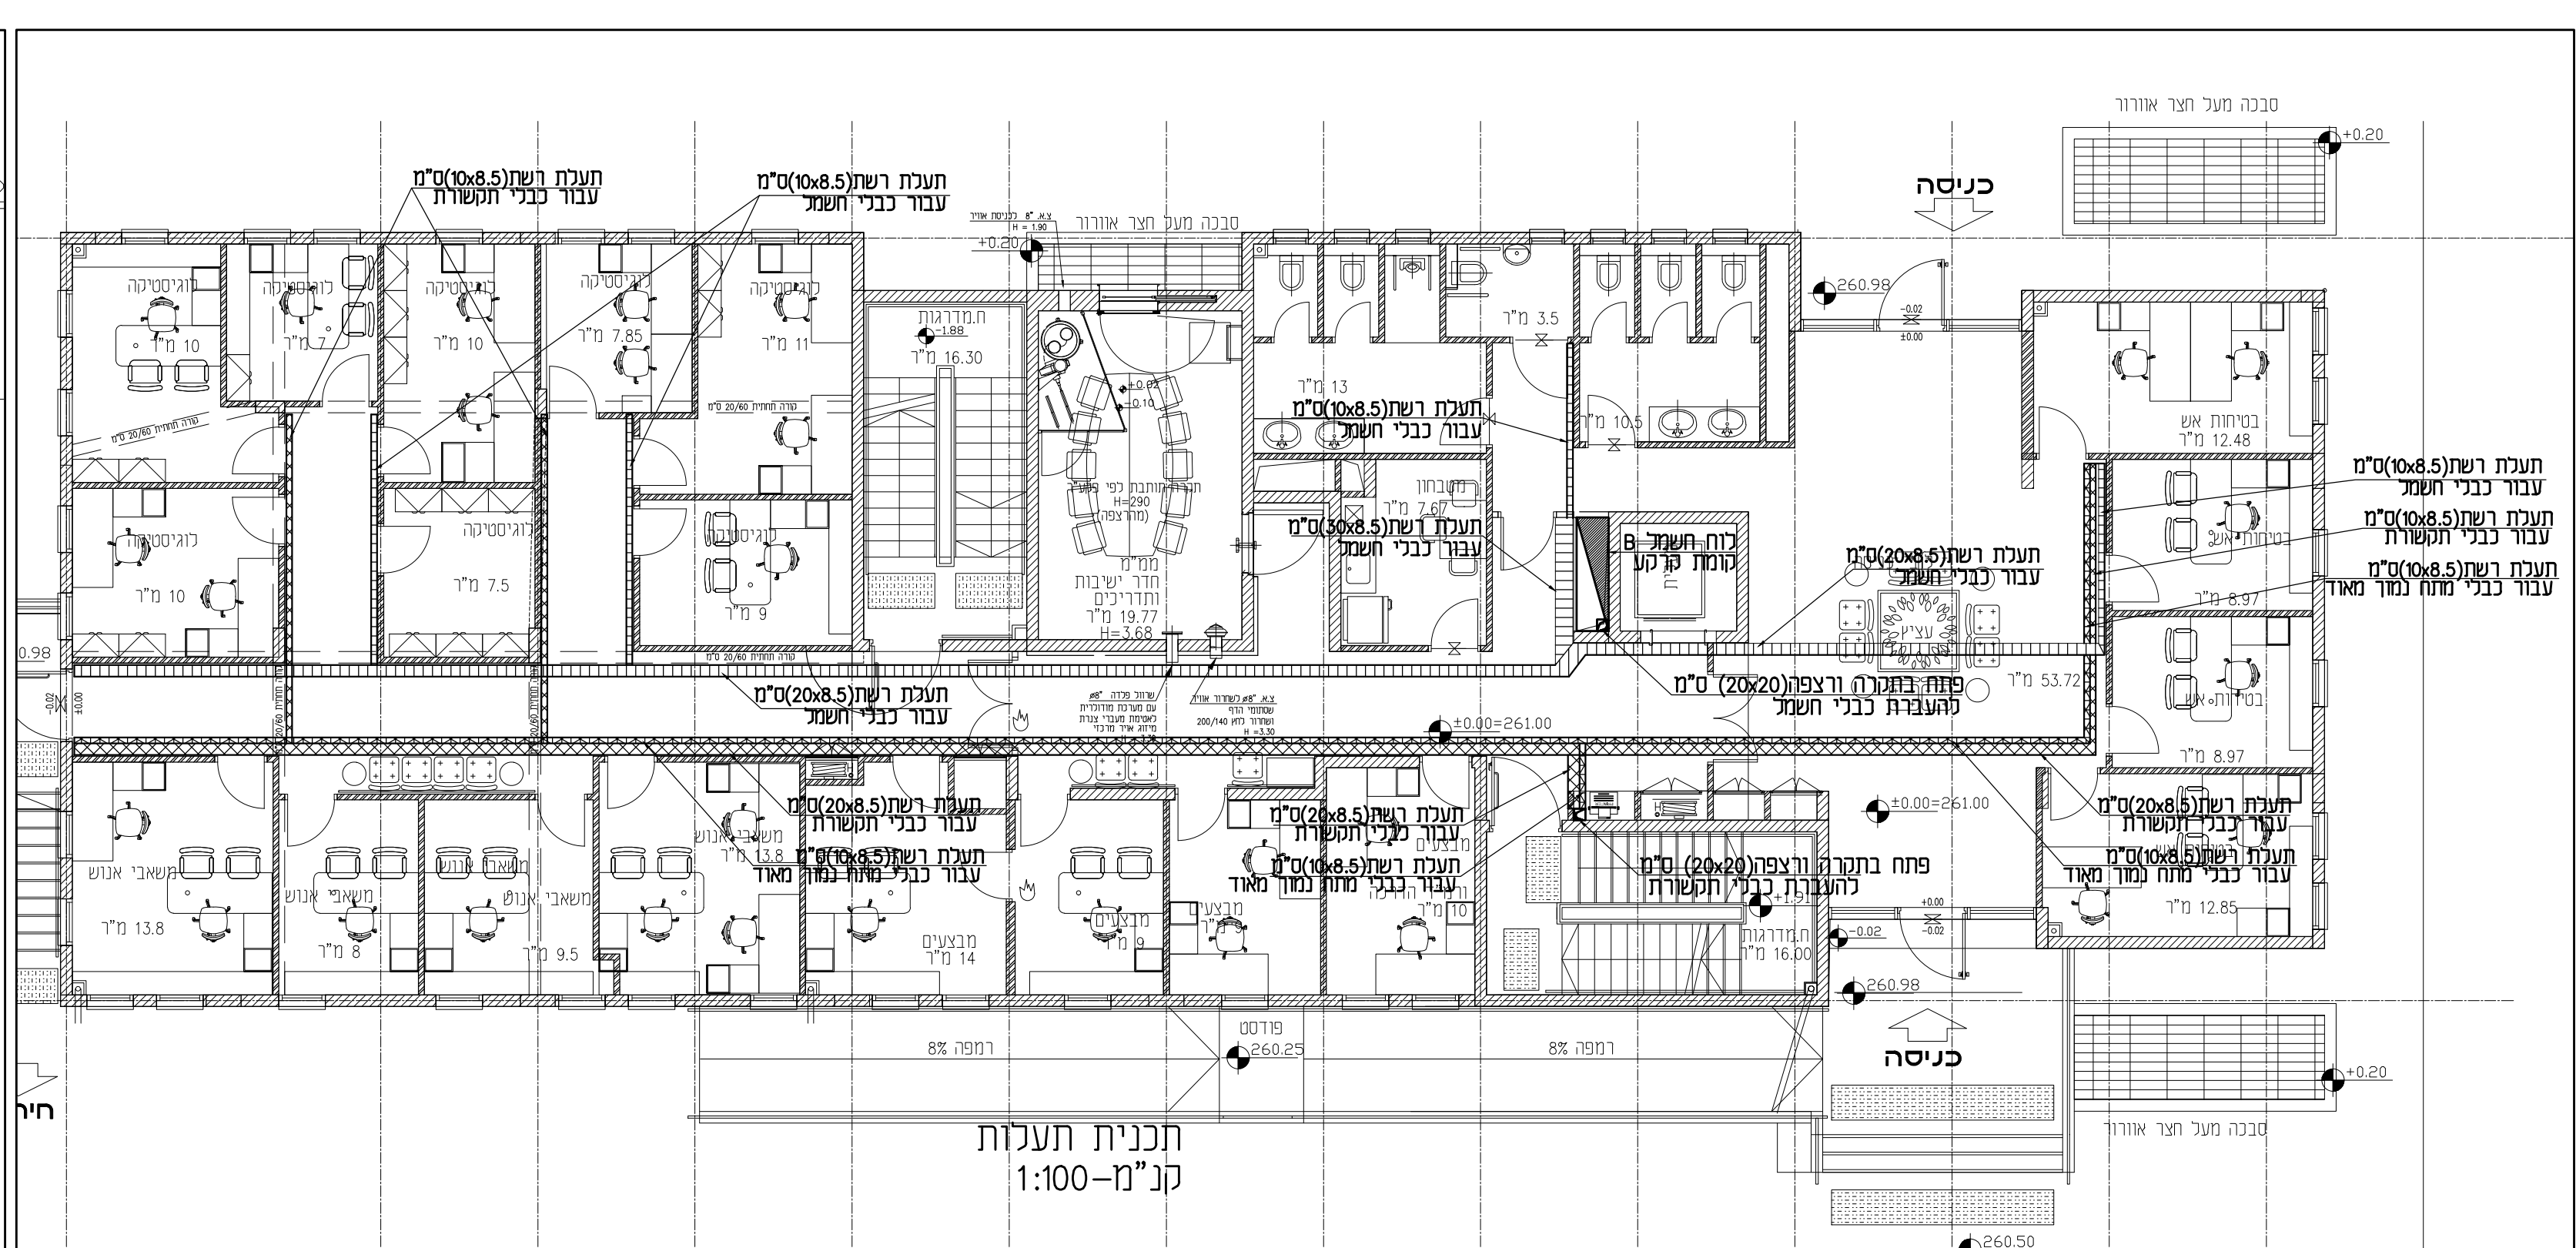

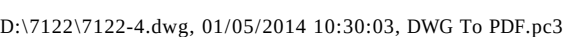


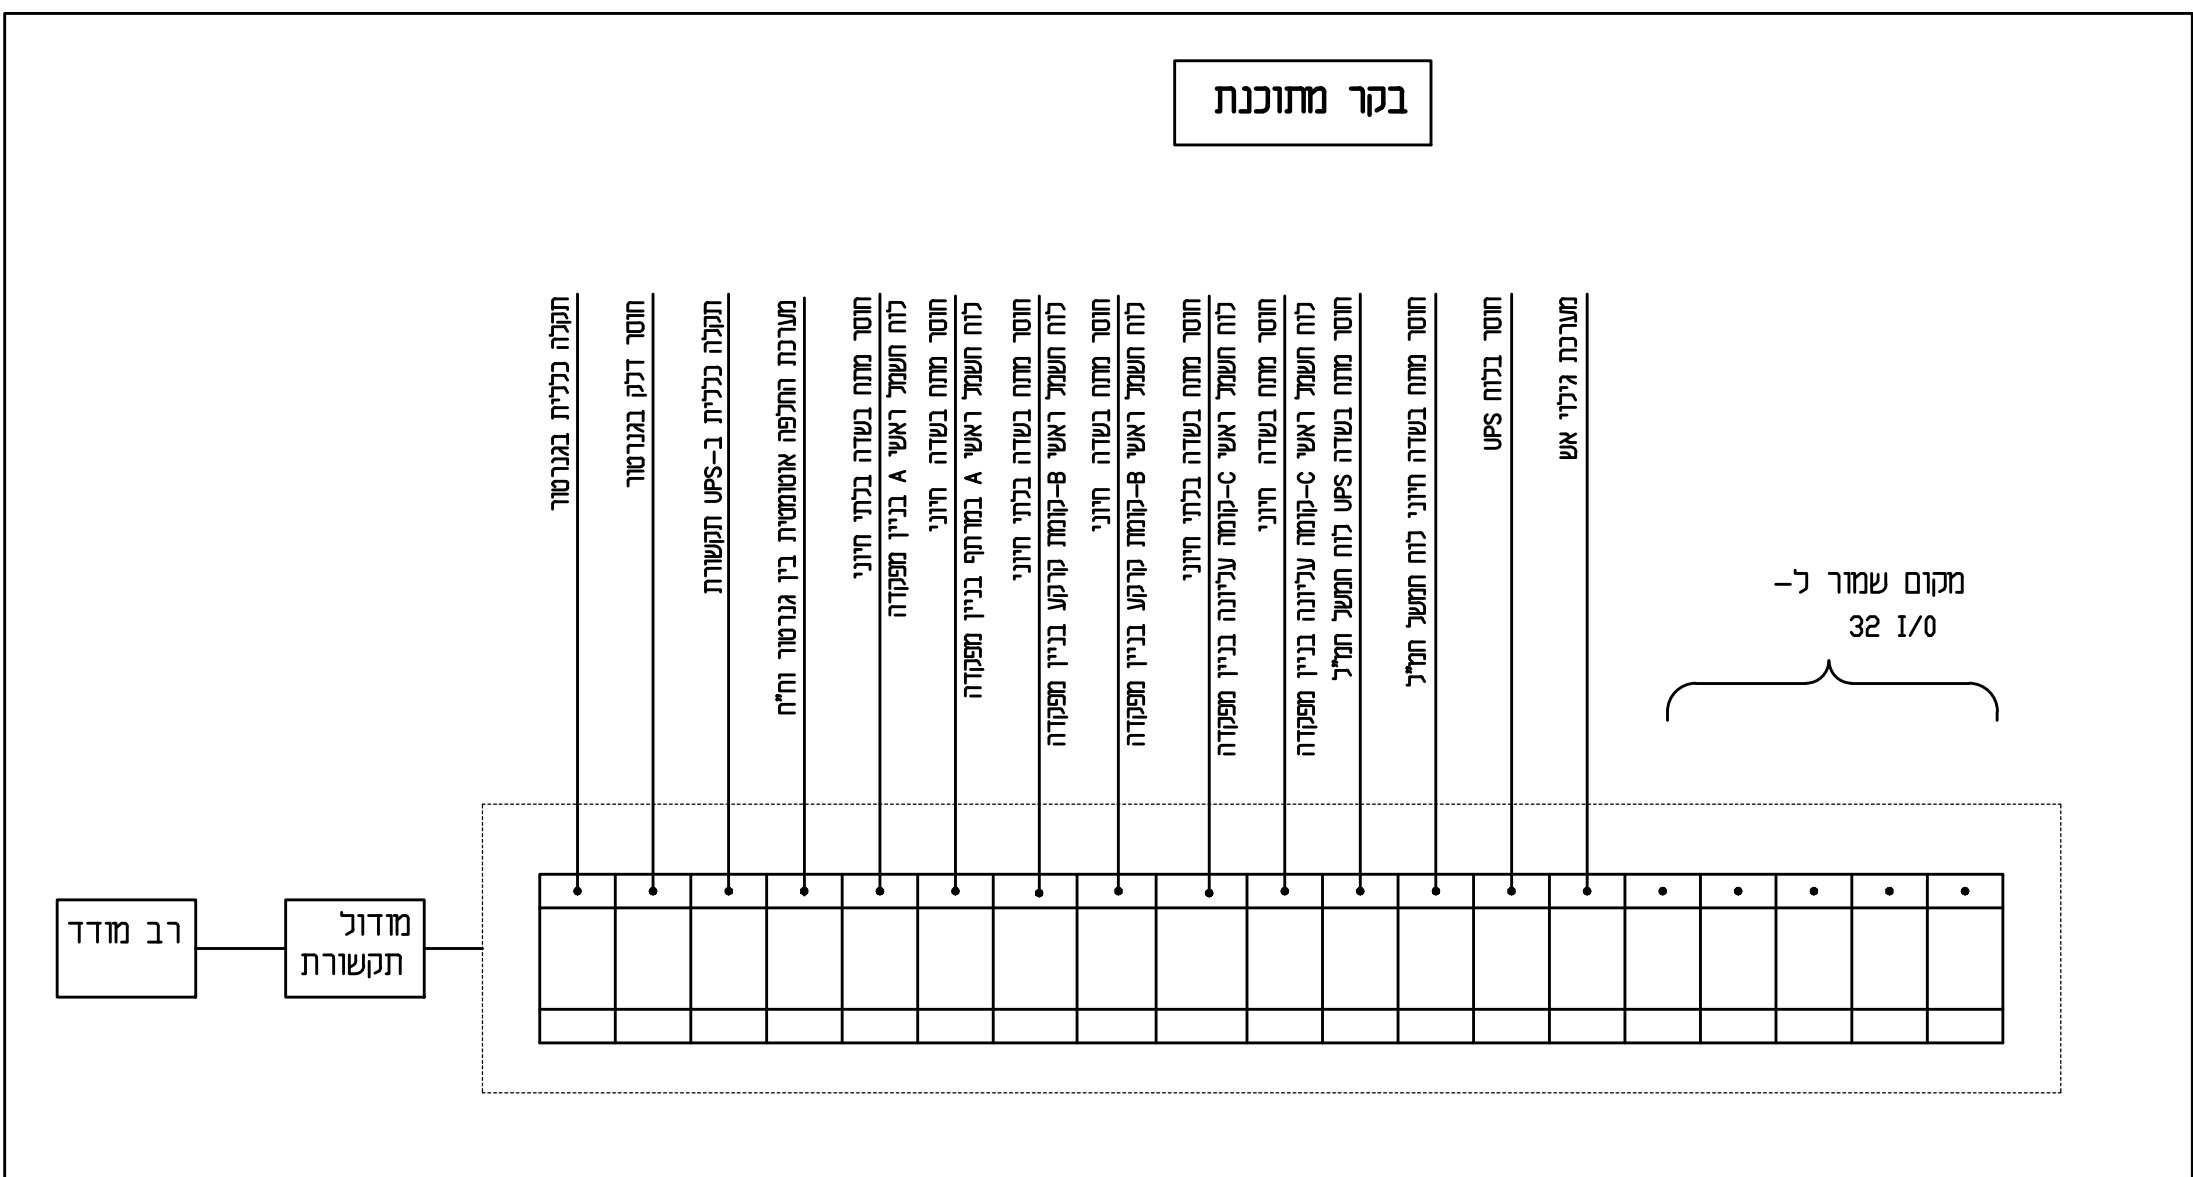

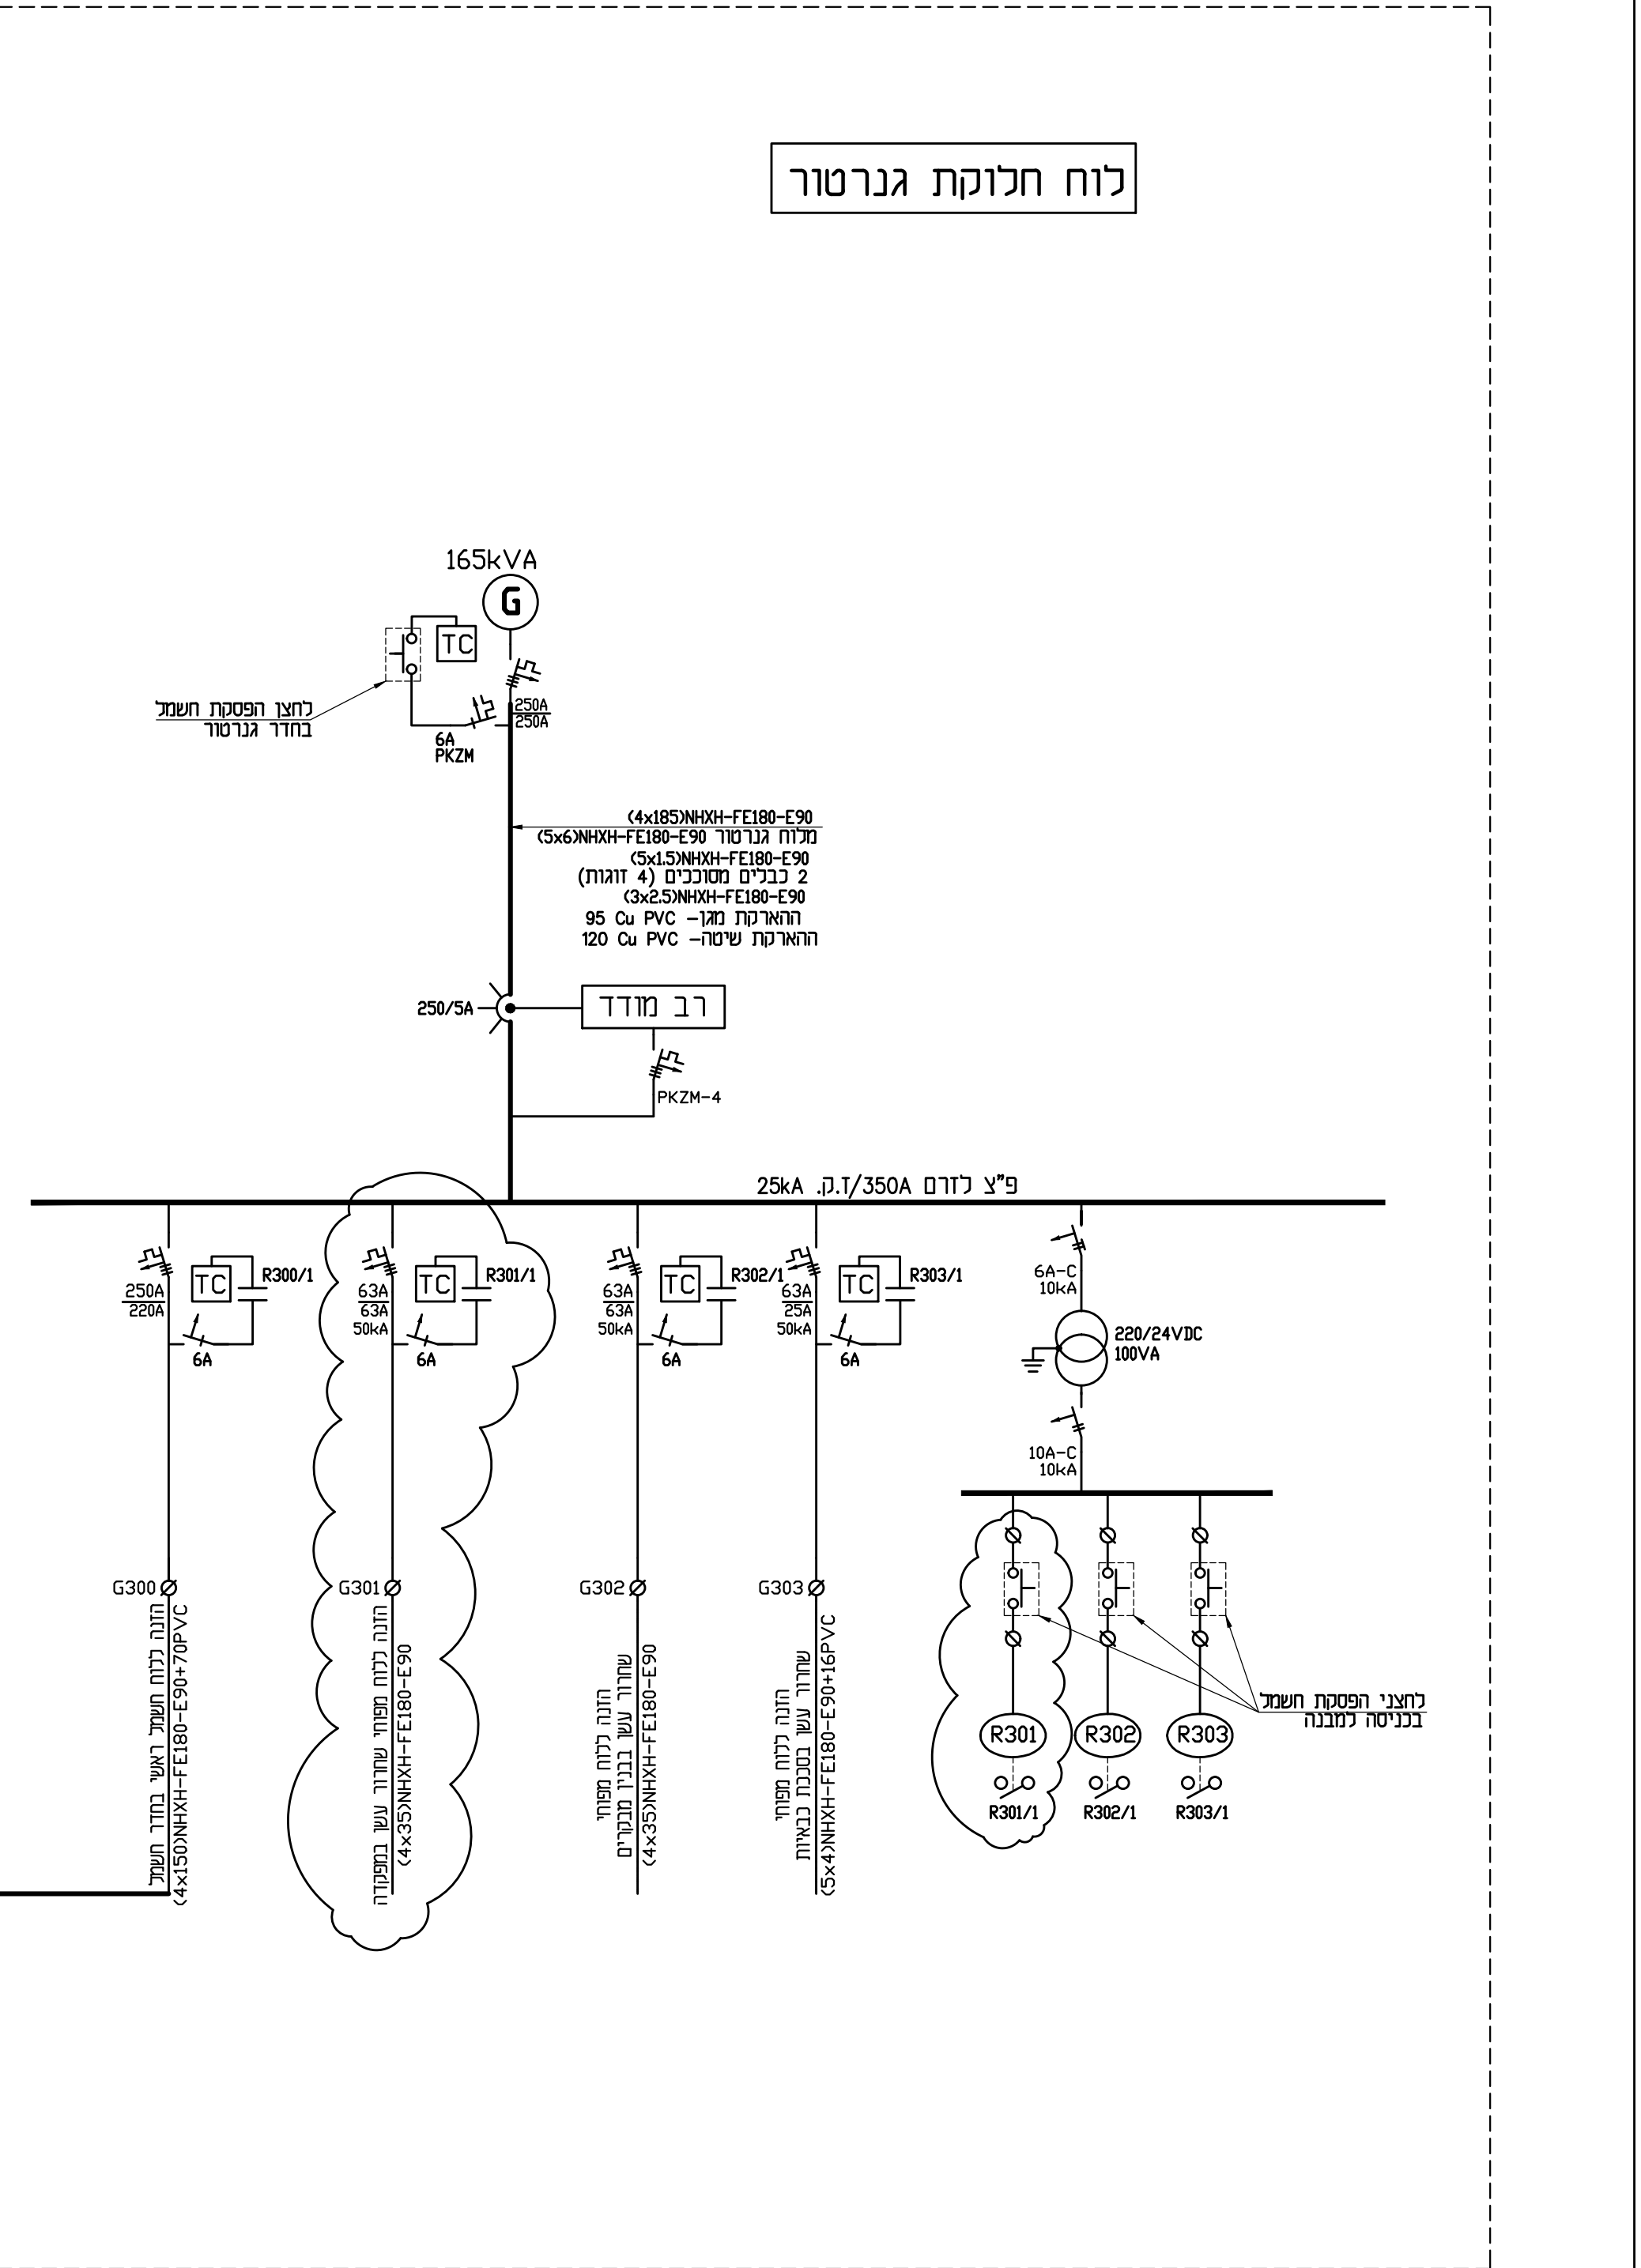


 [illegible]


לוח חשמל ס של תחנה

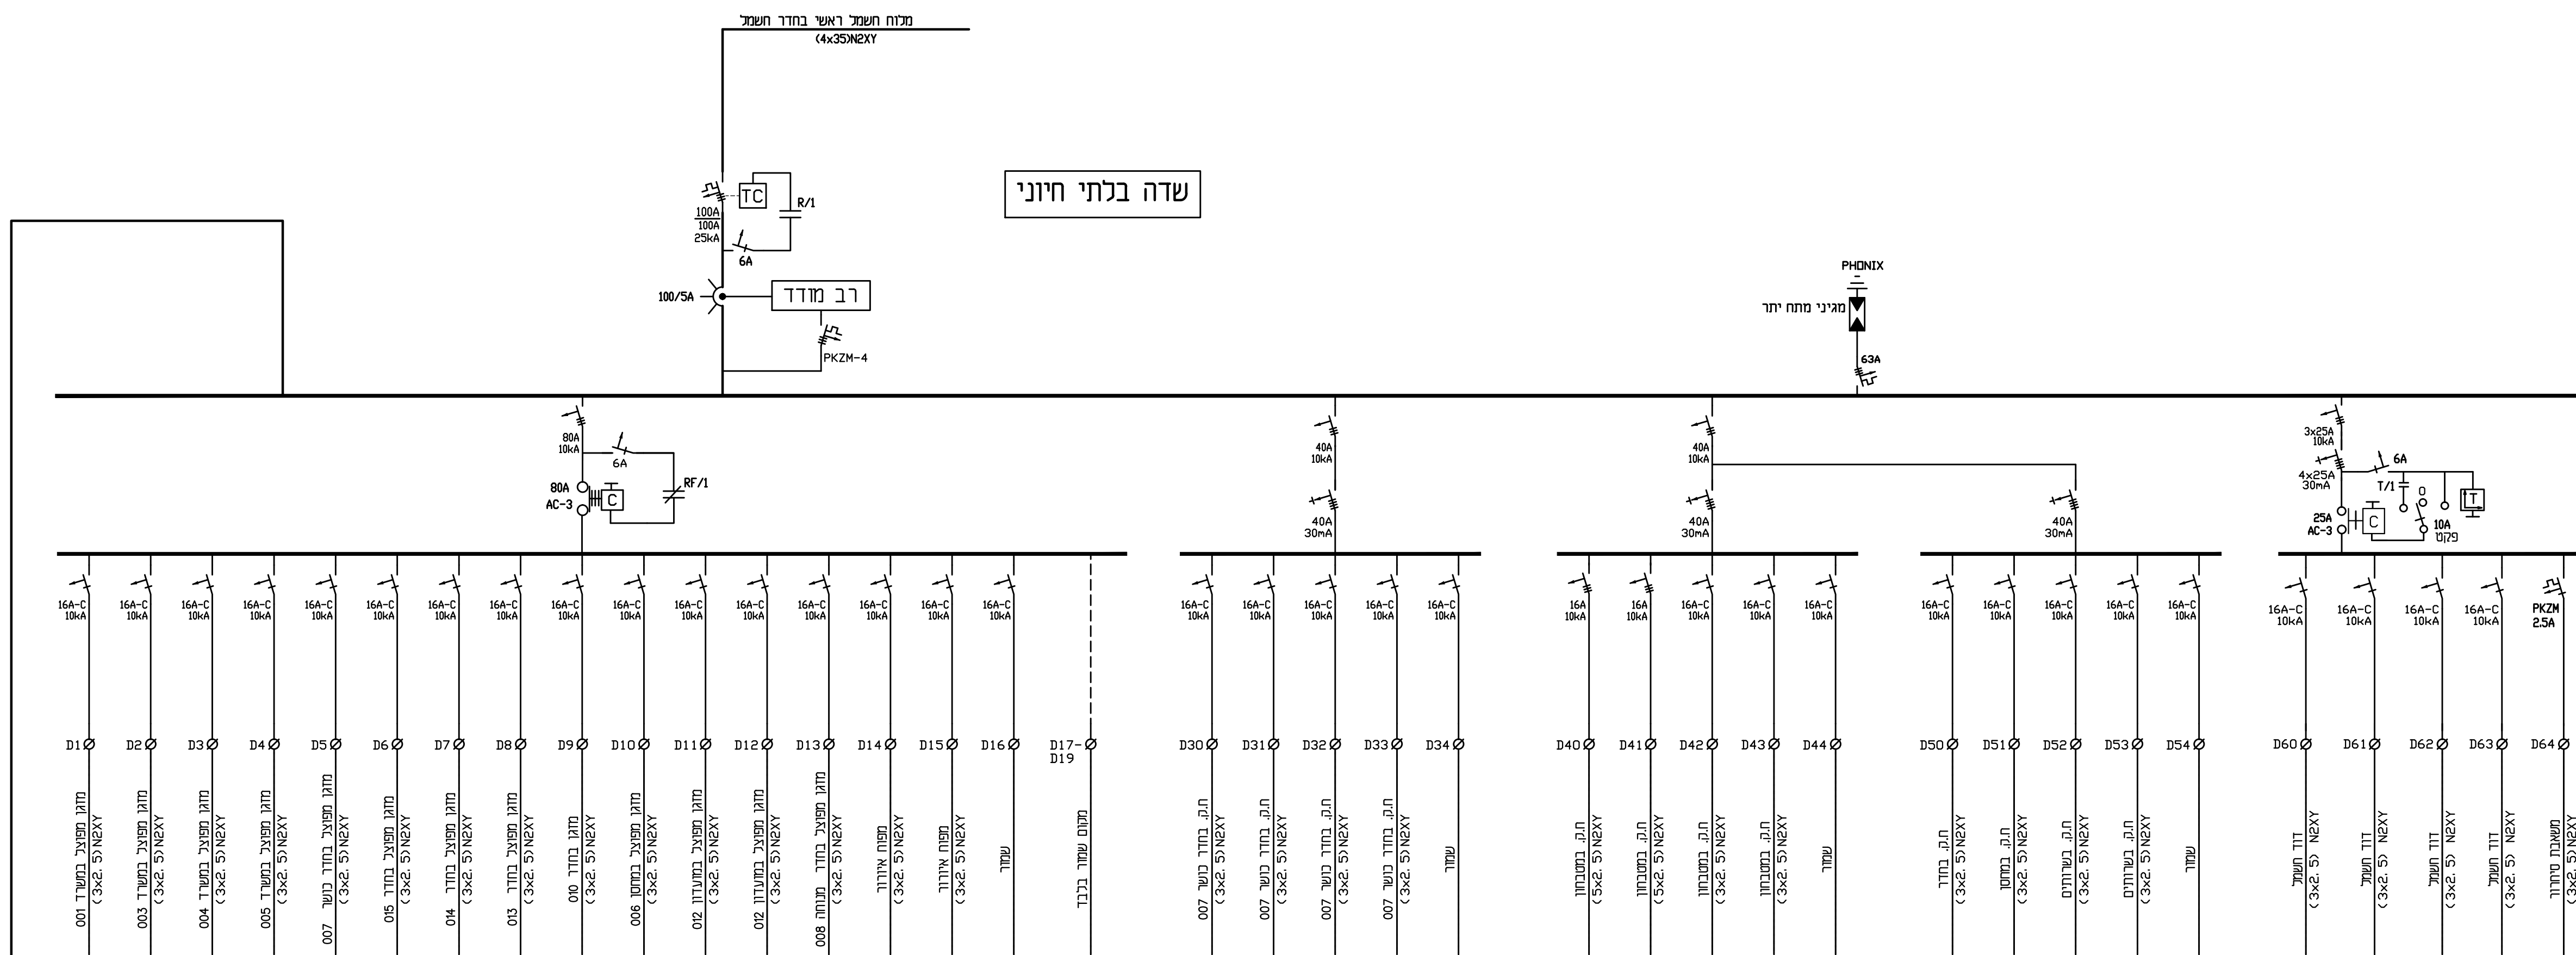

שדה חיוני

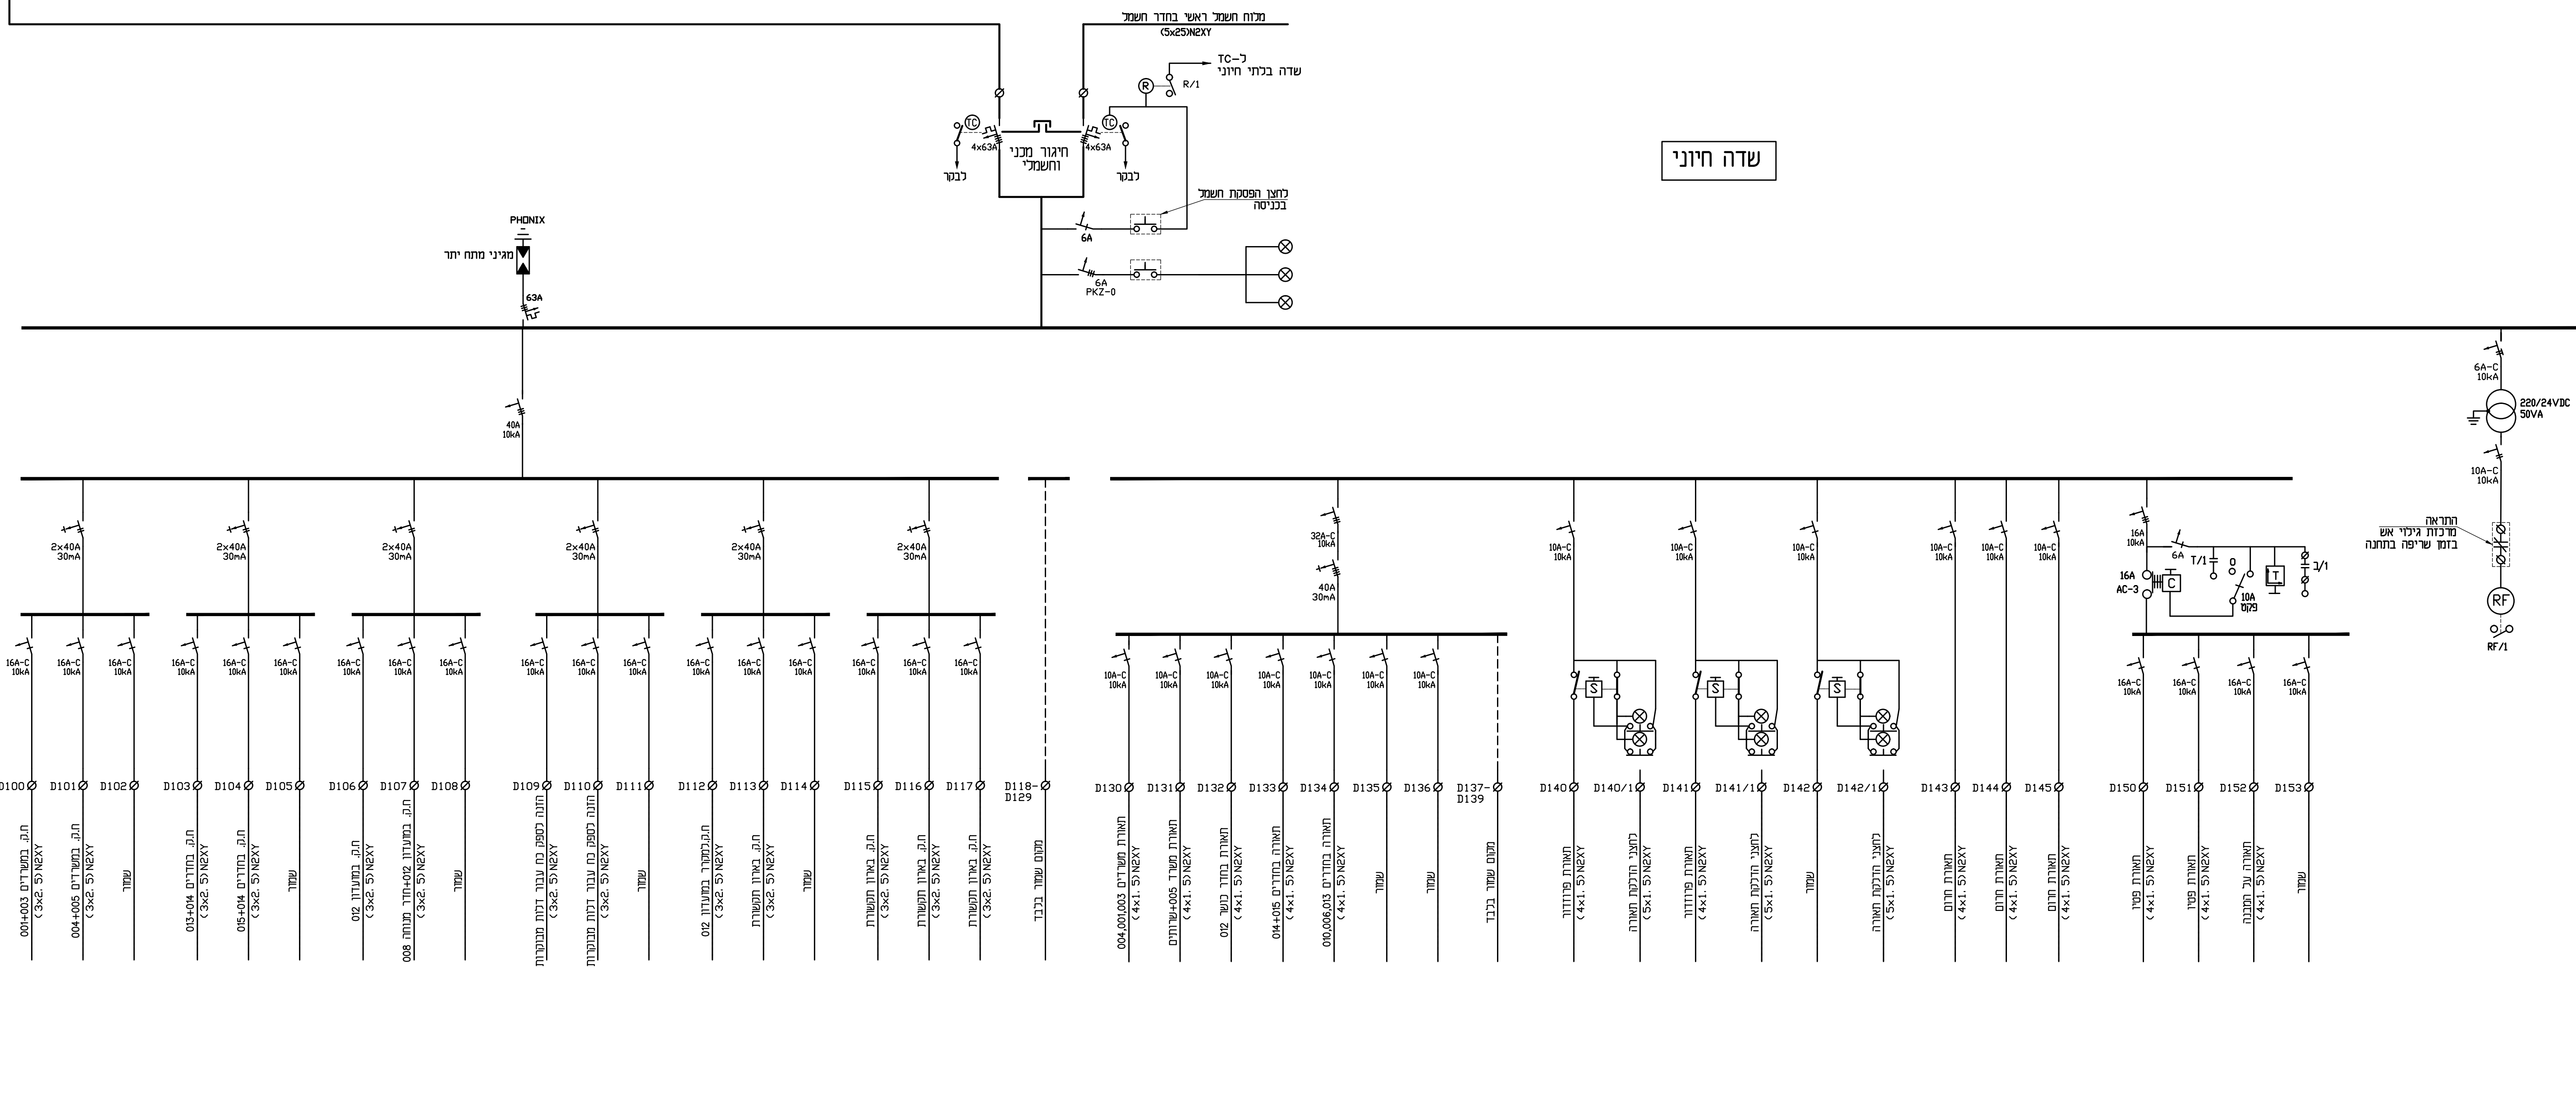





לוח חשמל E של סככת כבאיות

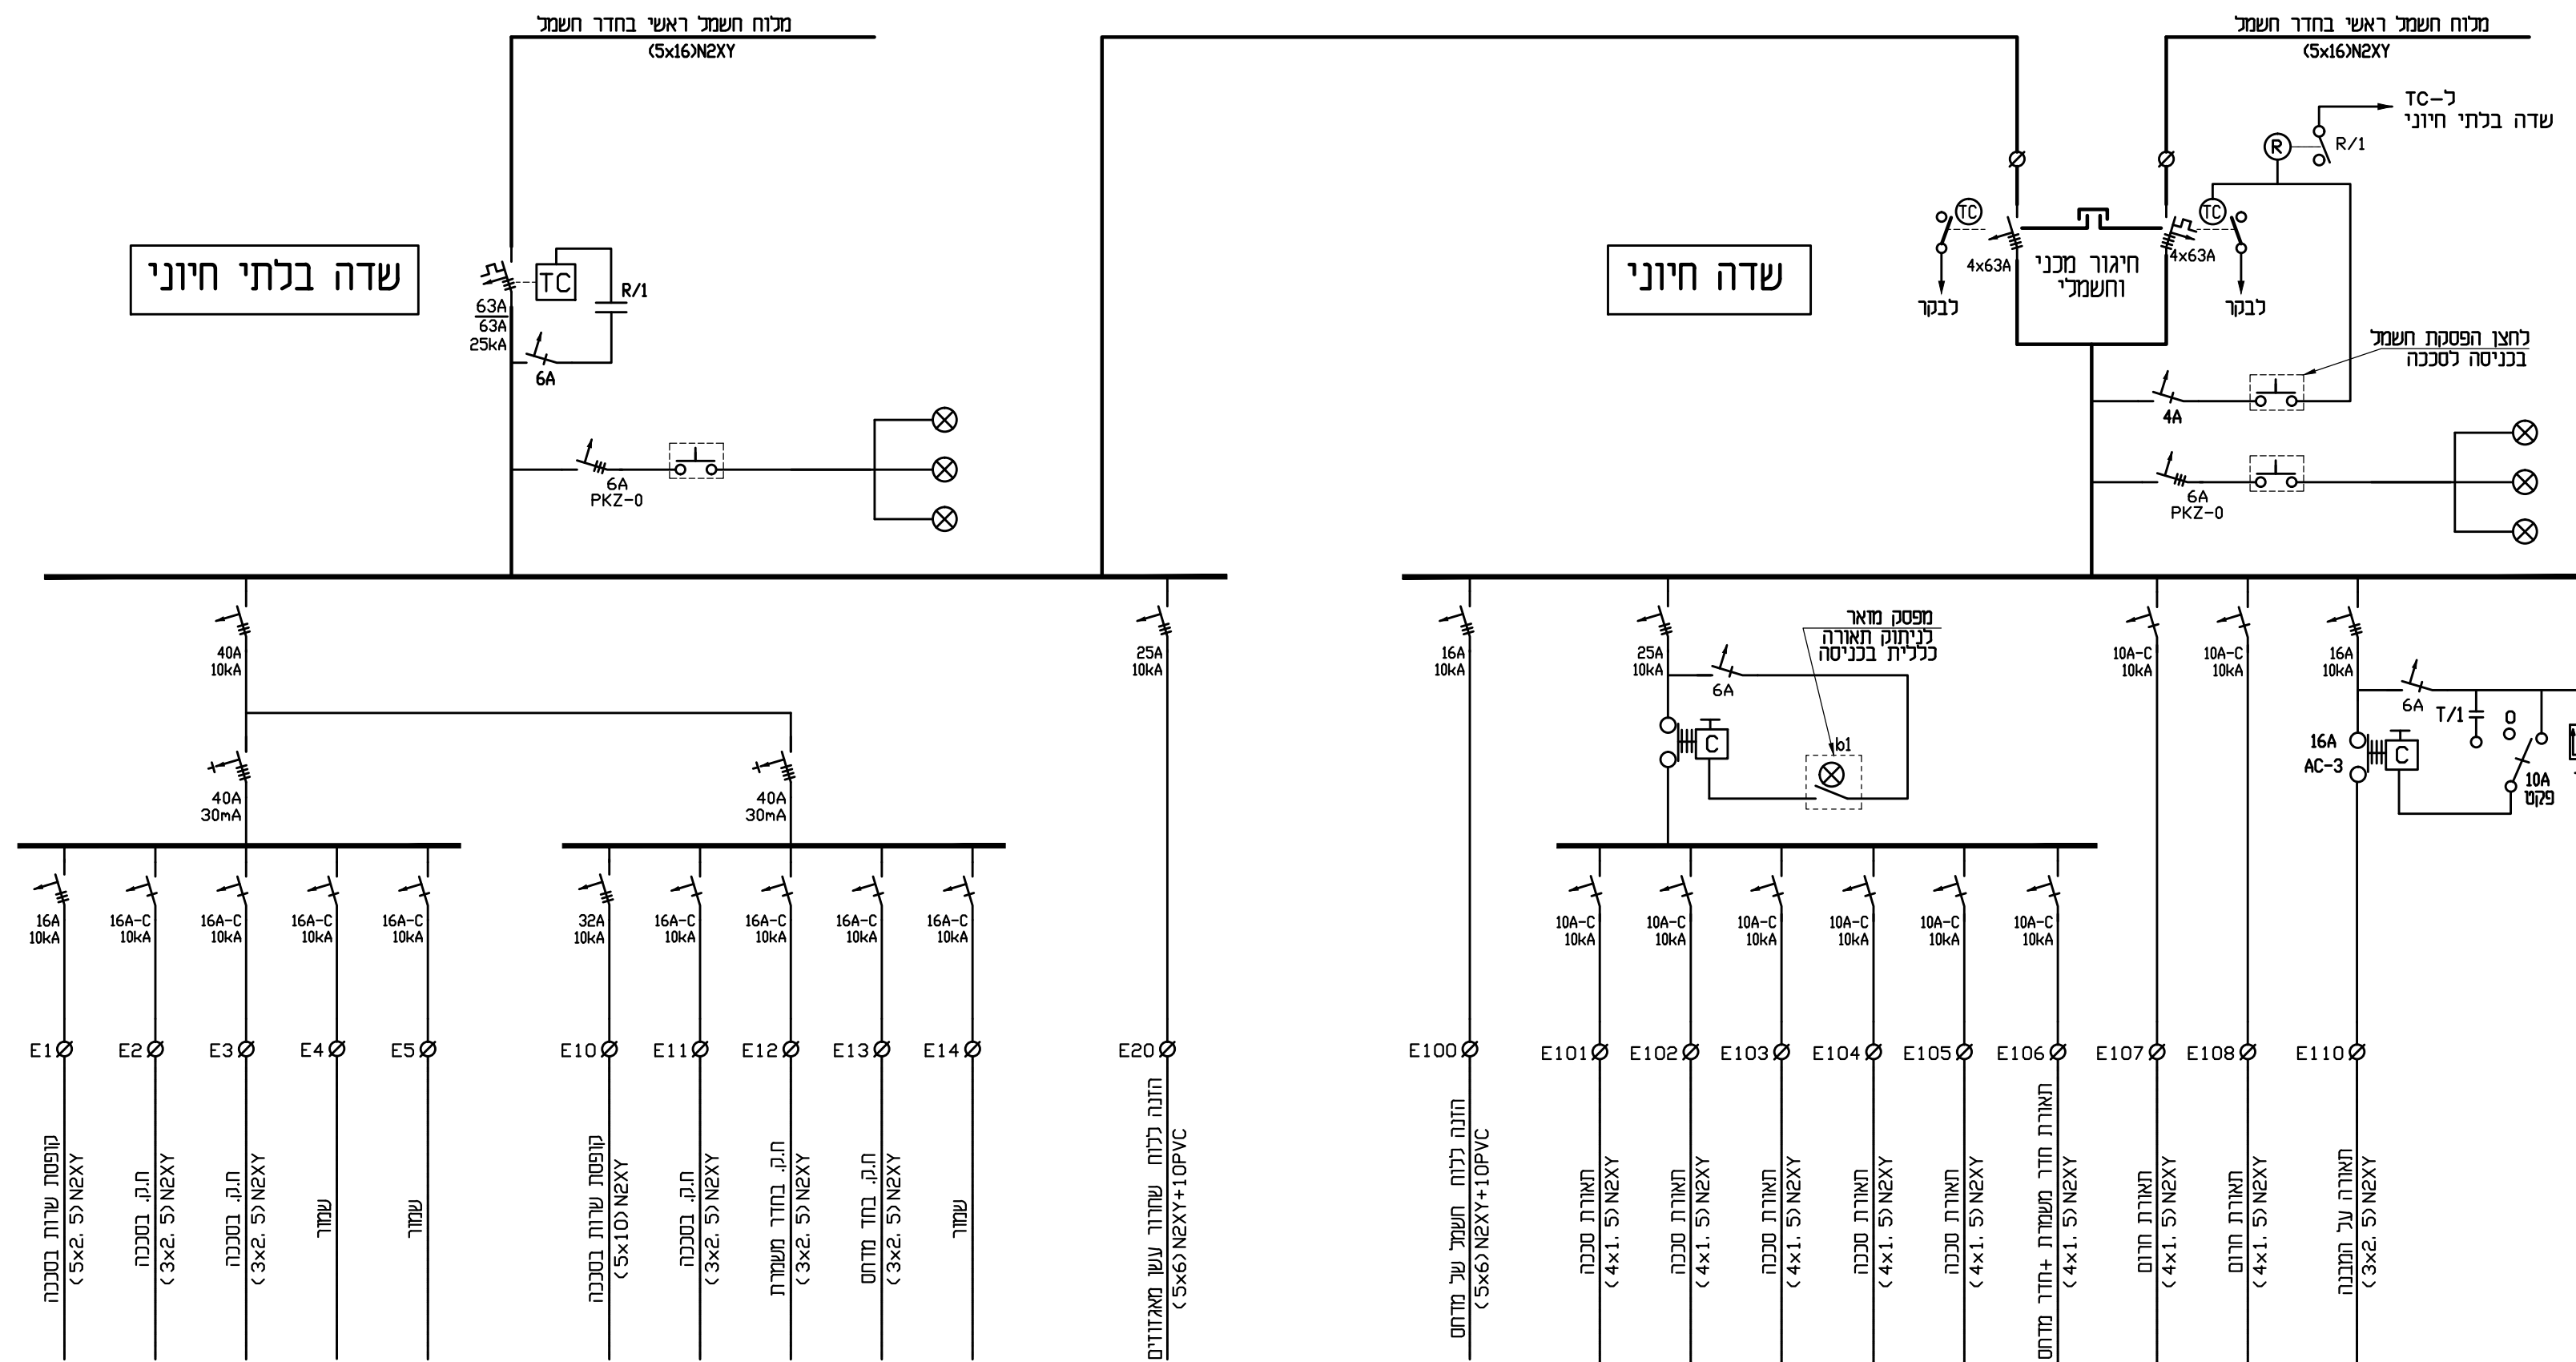


מקרא :

- [illegible]

[illegible]

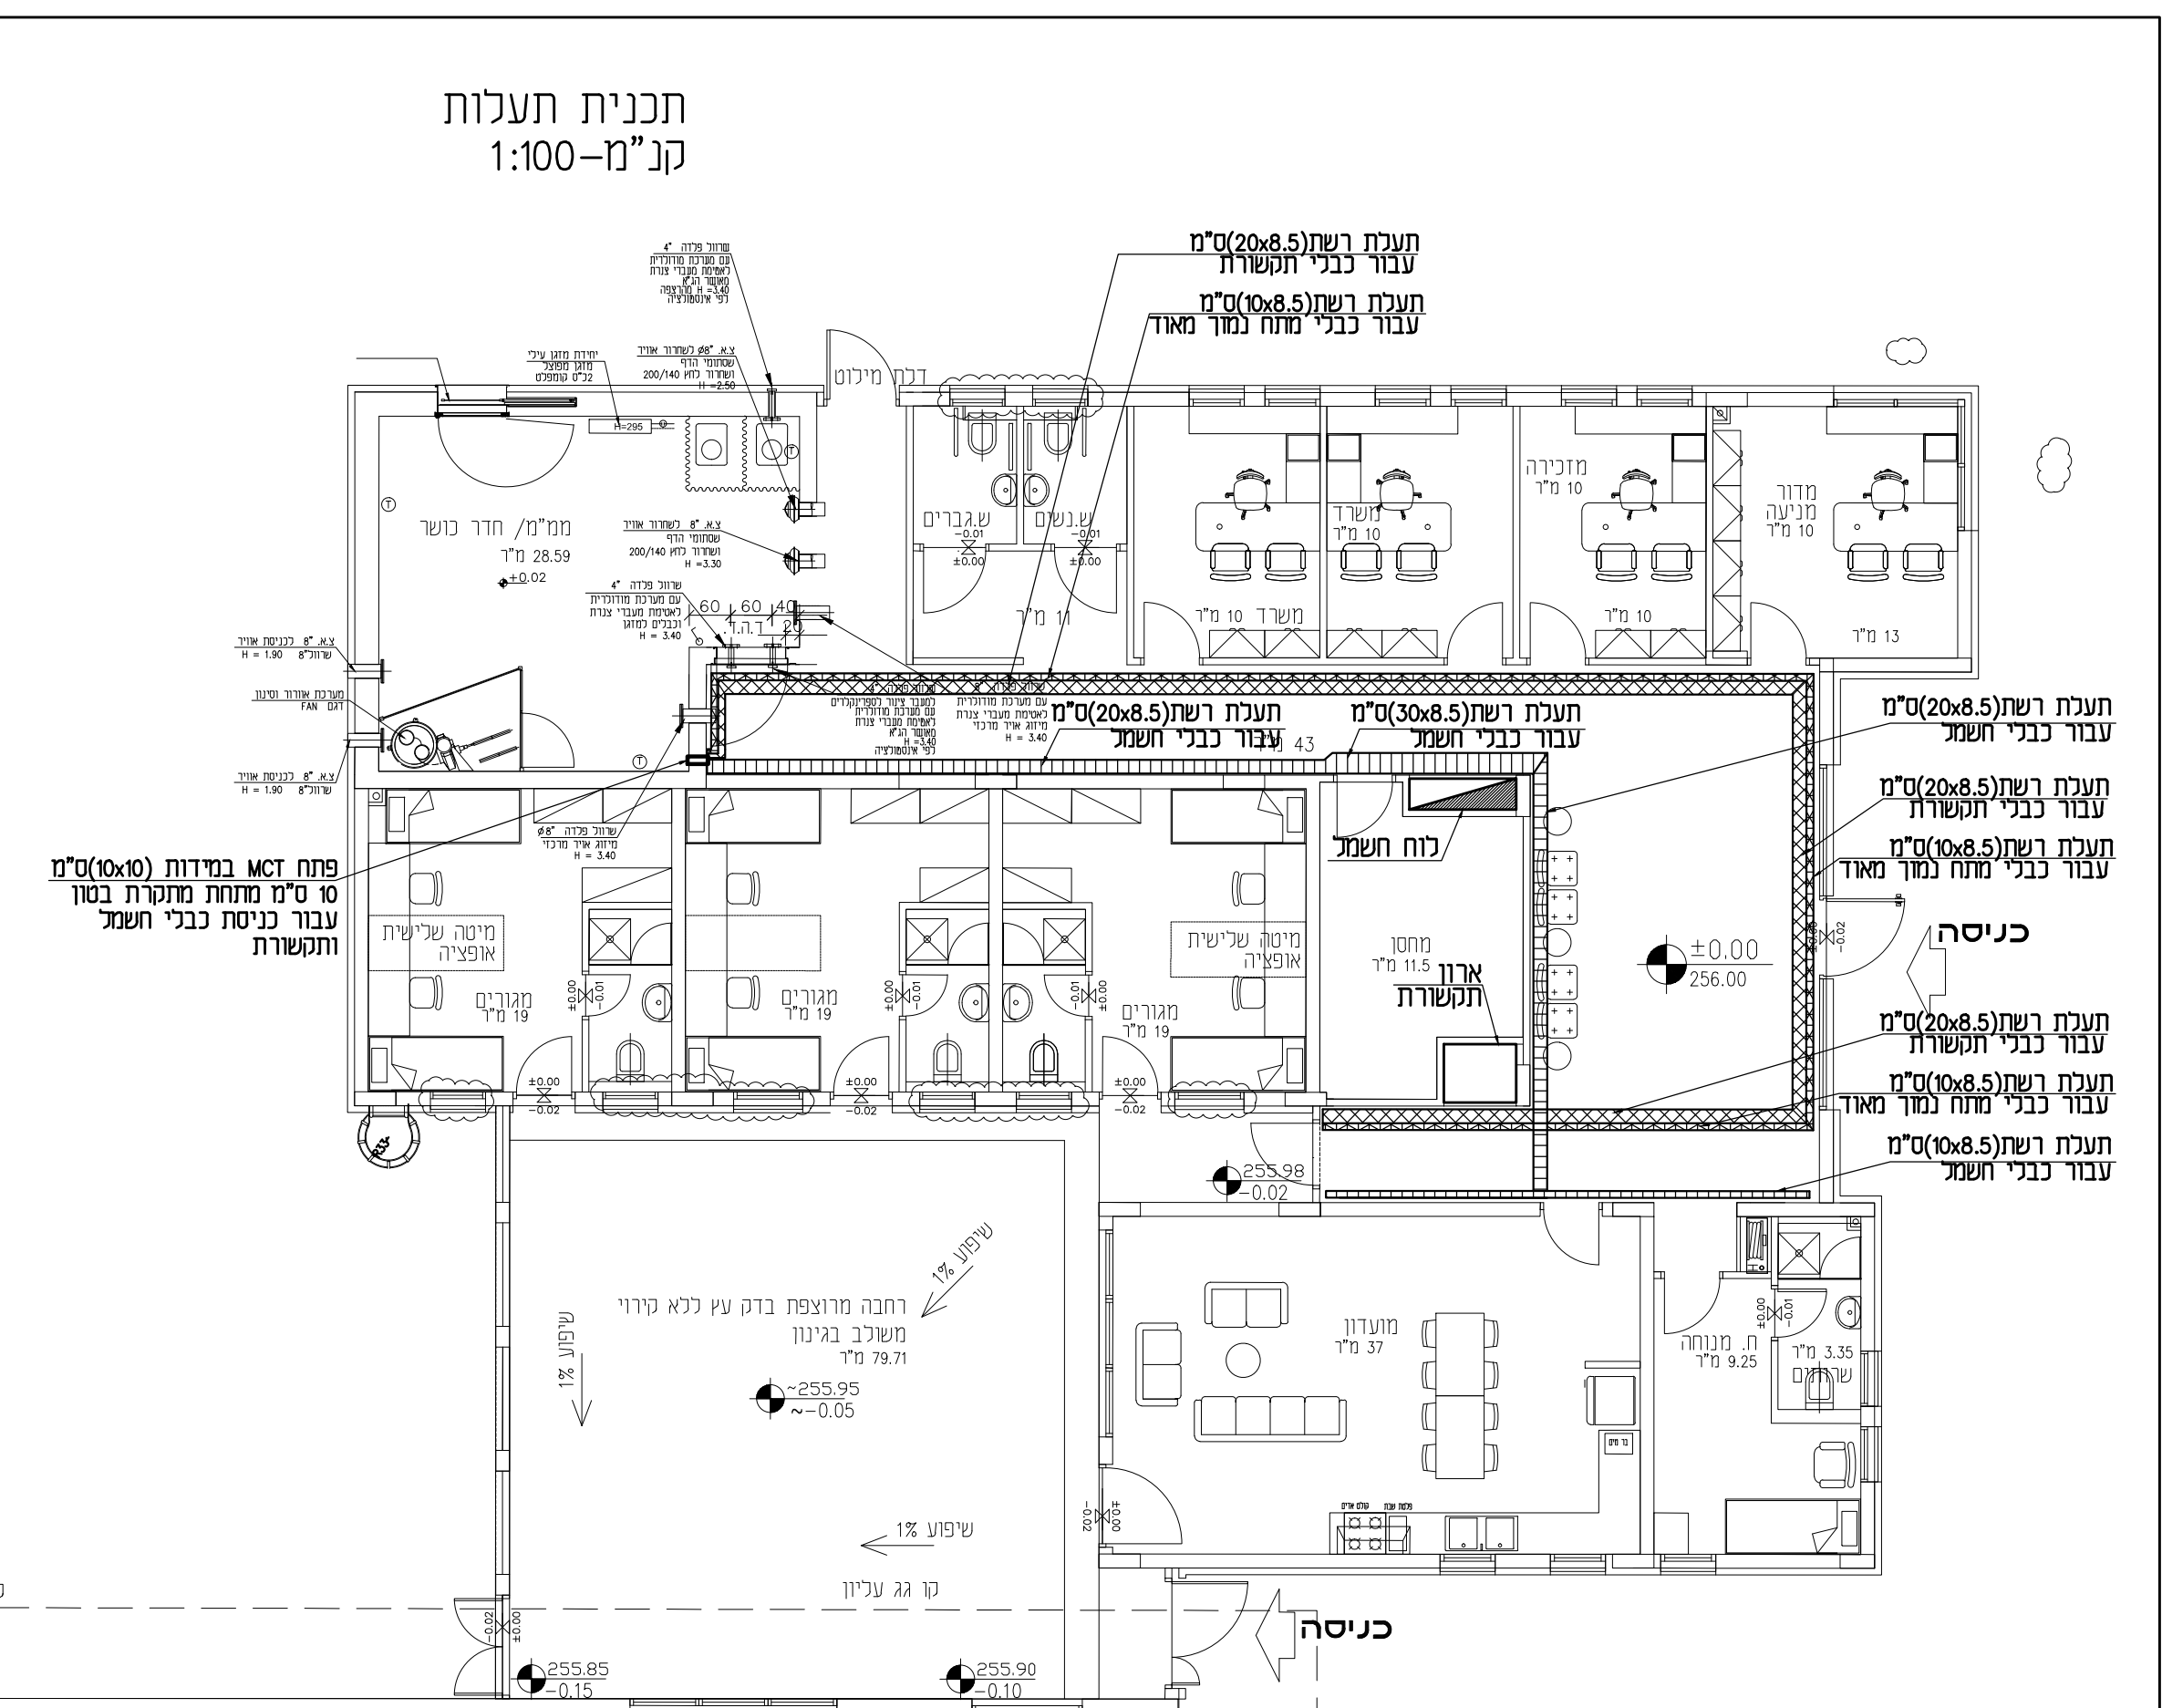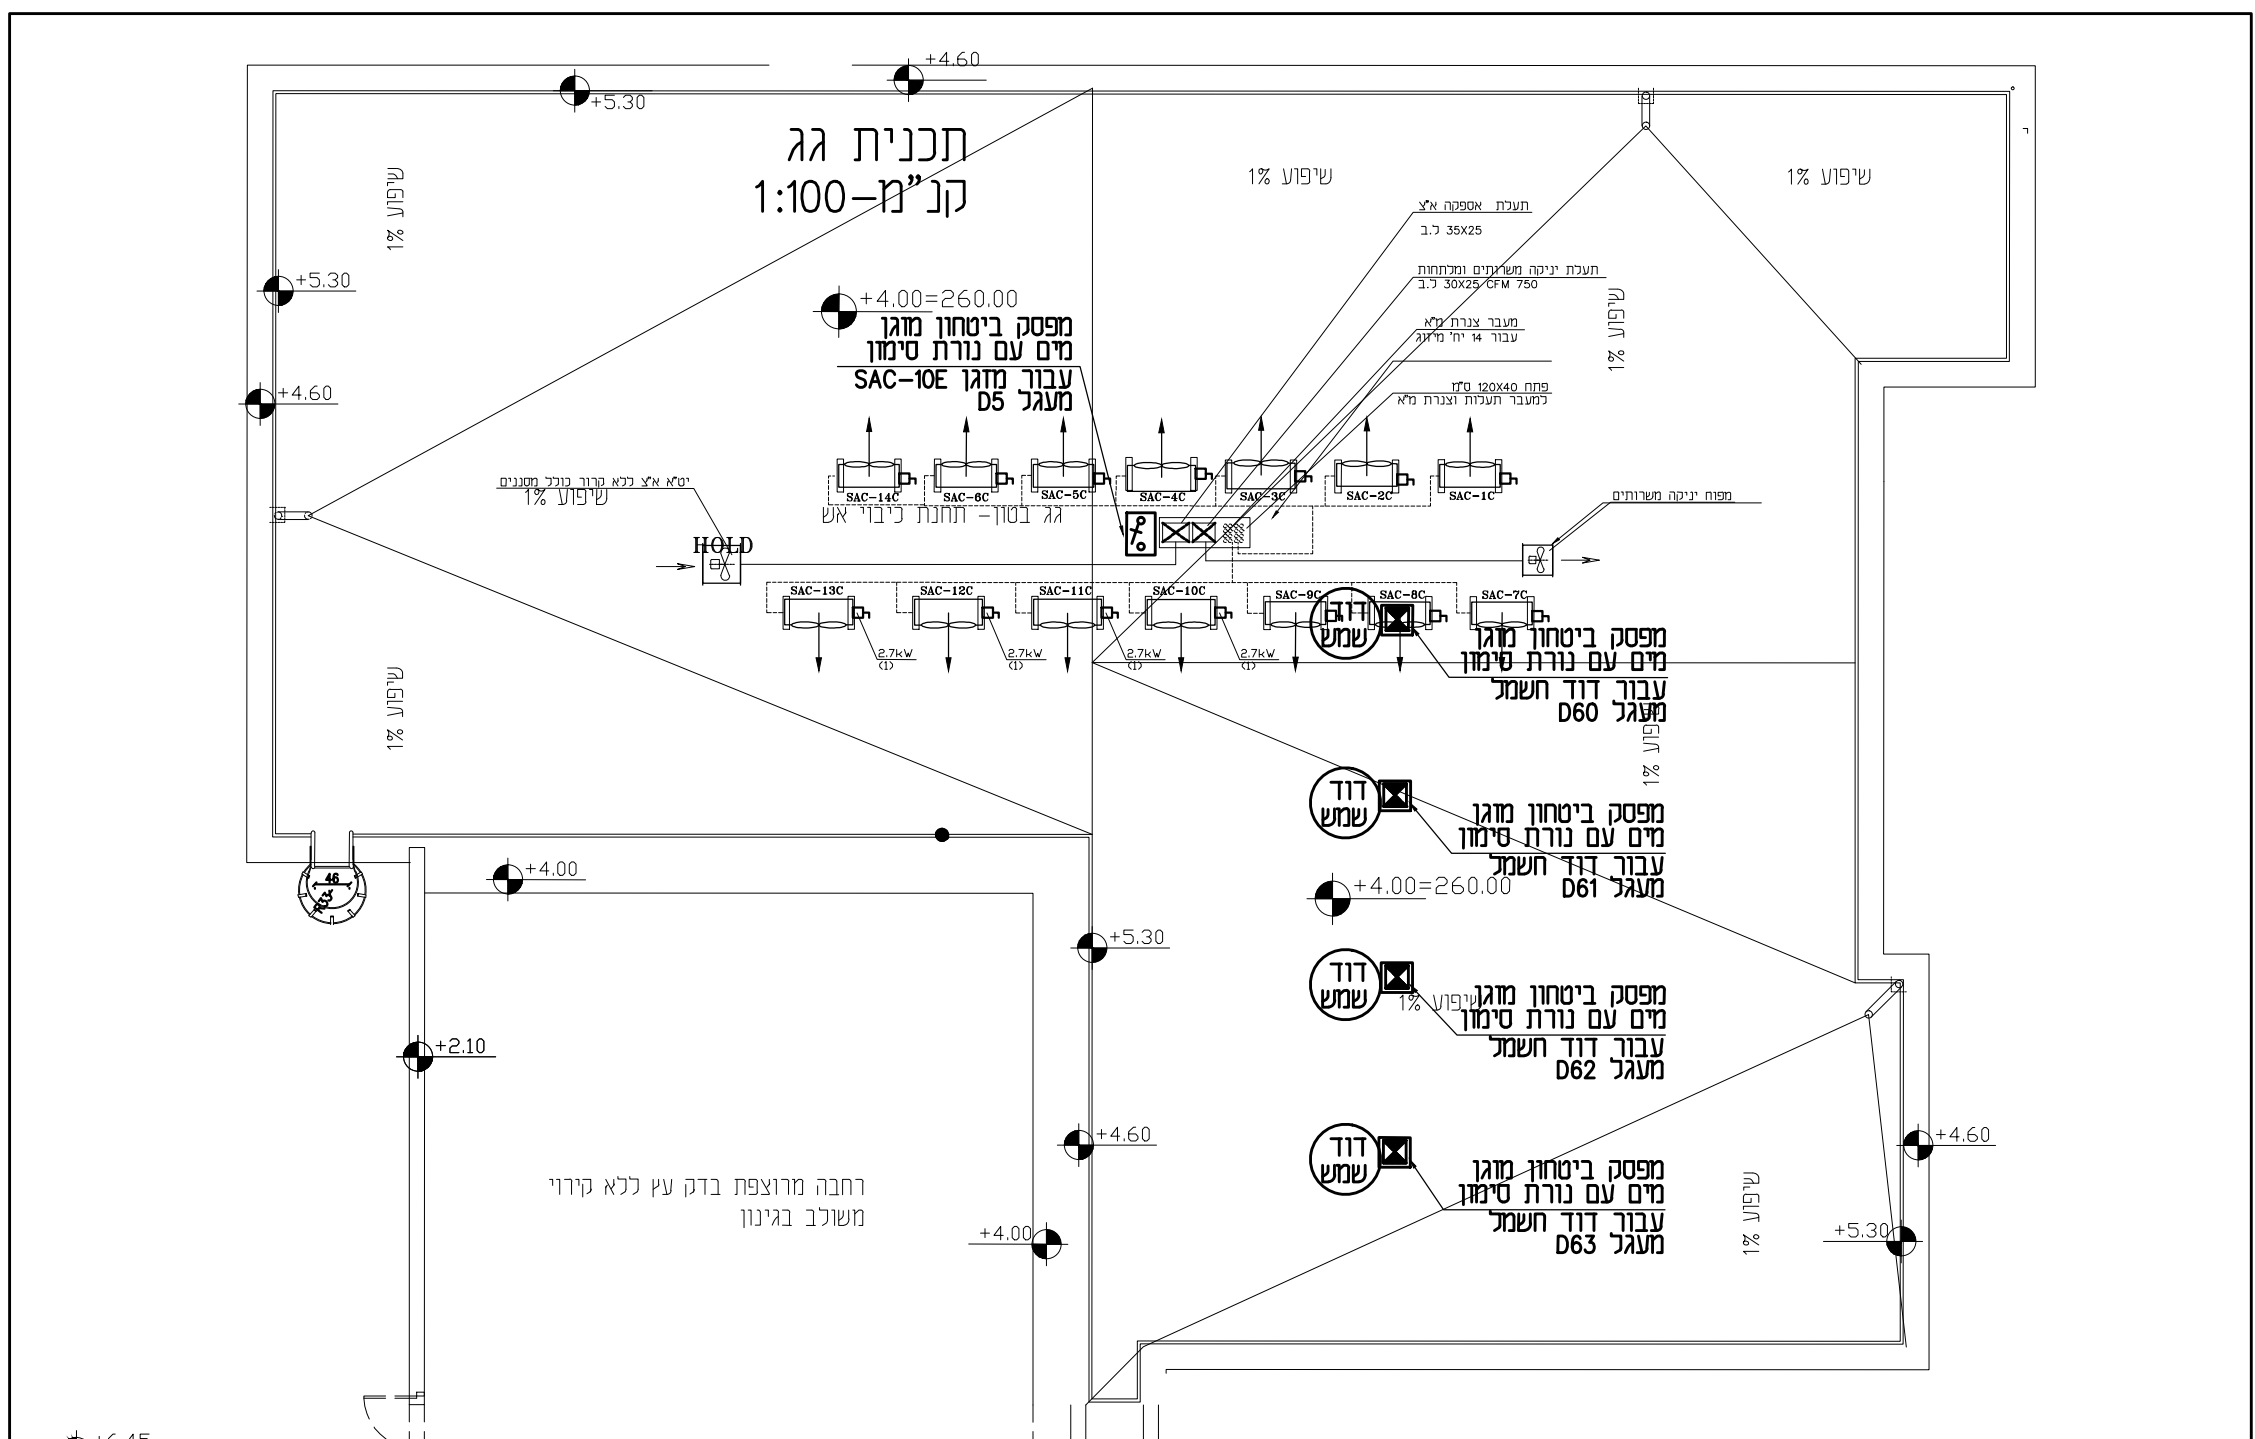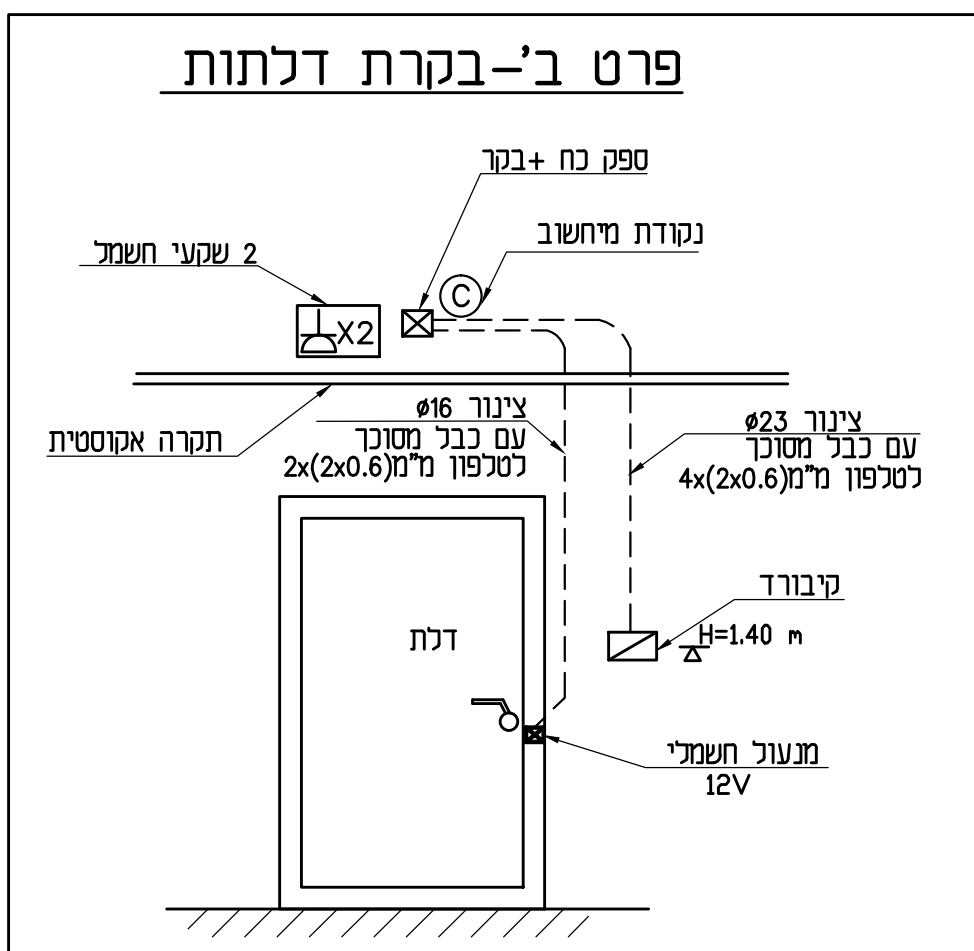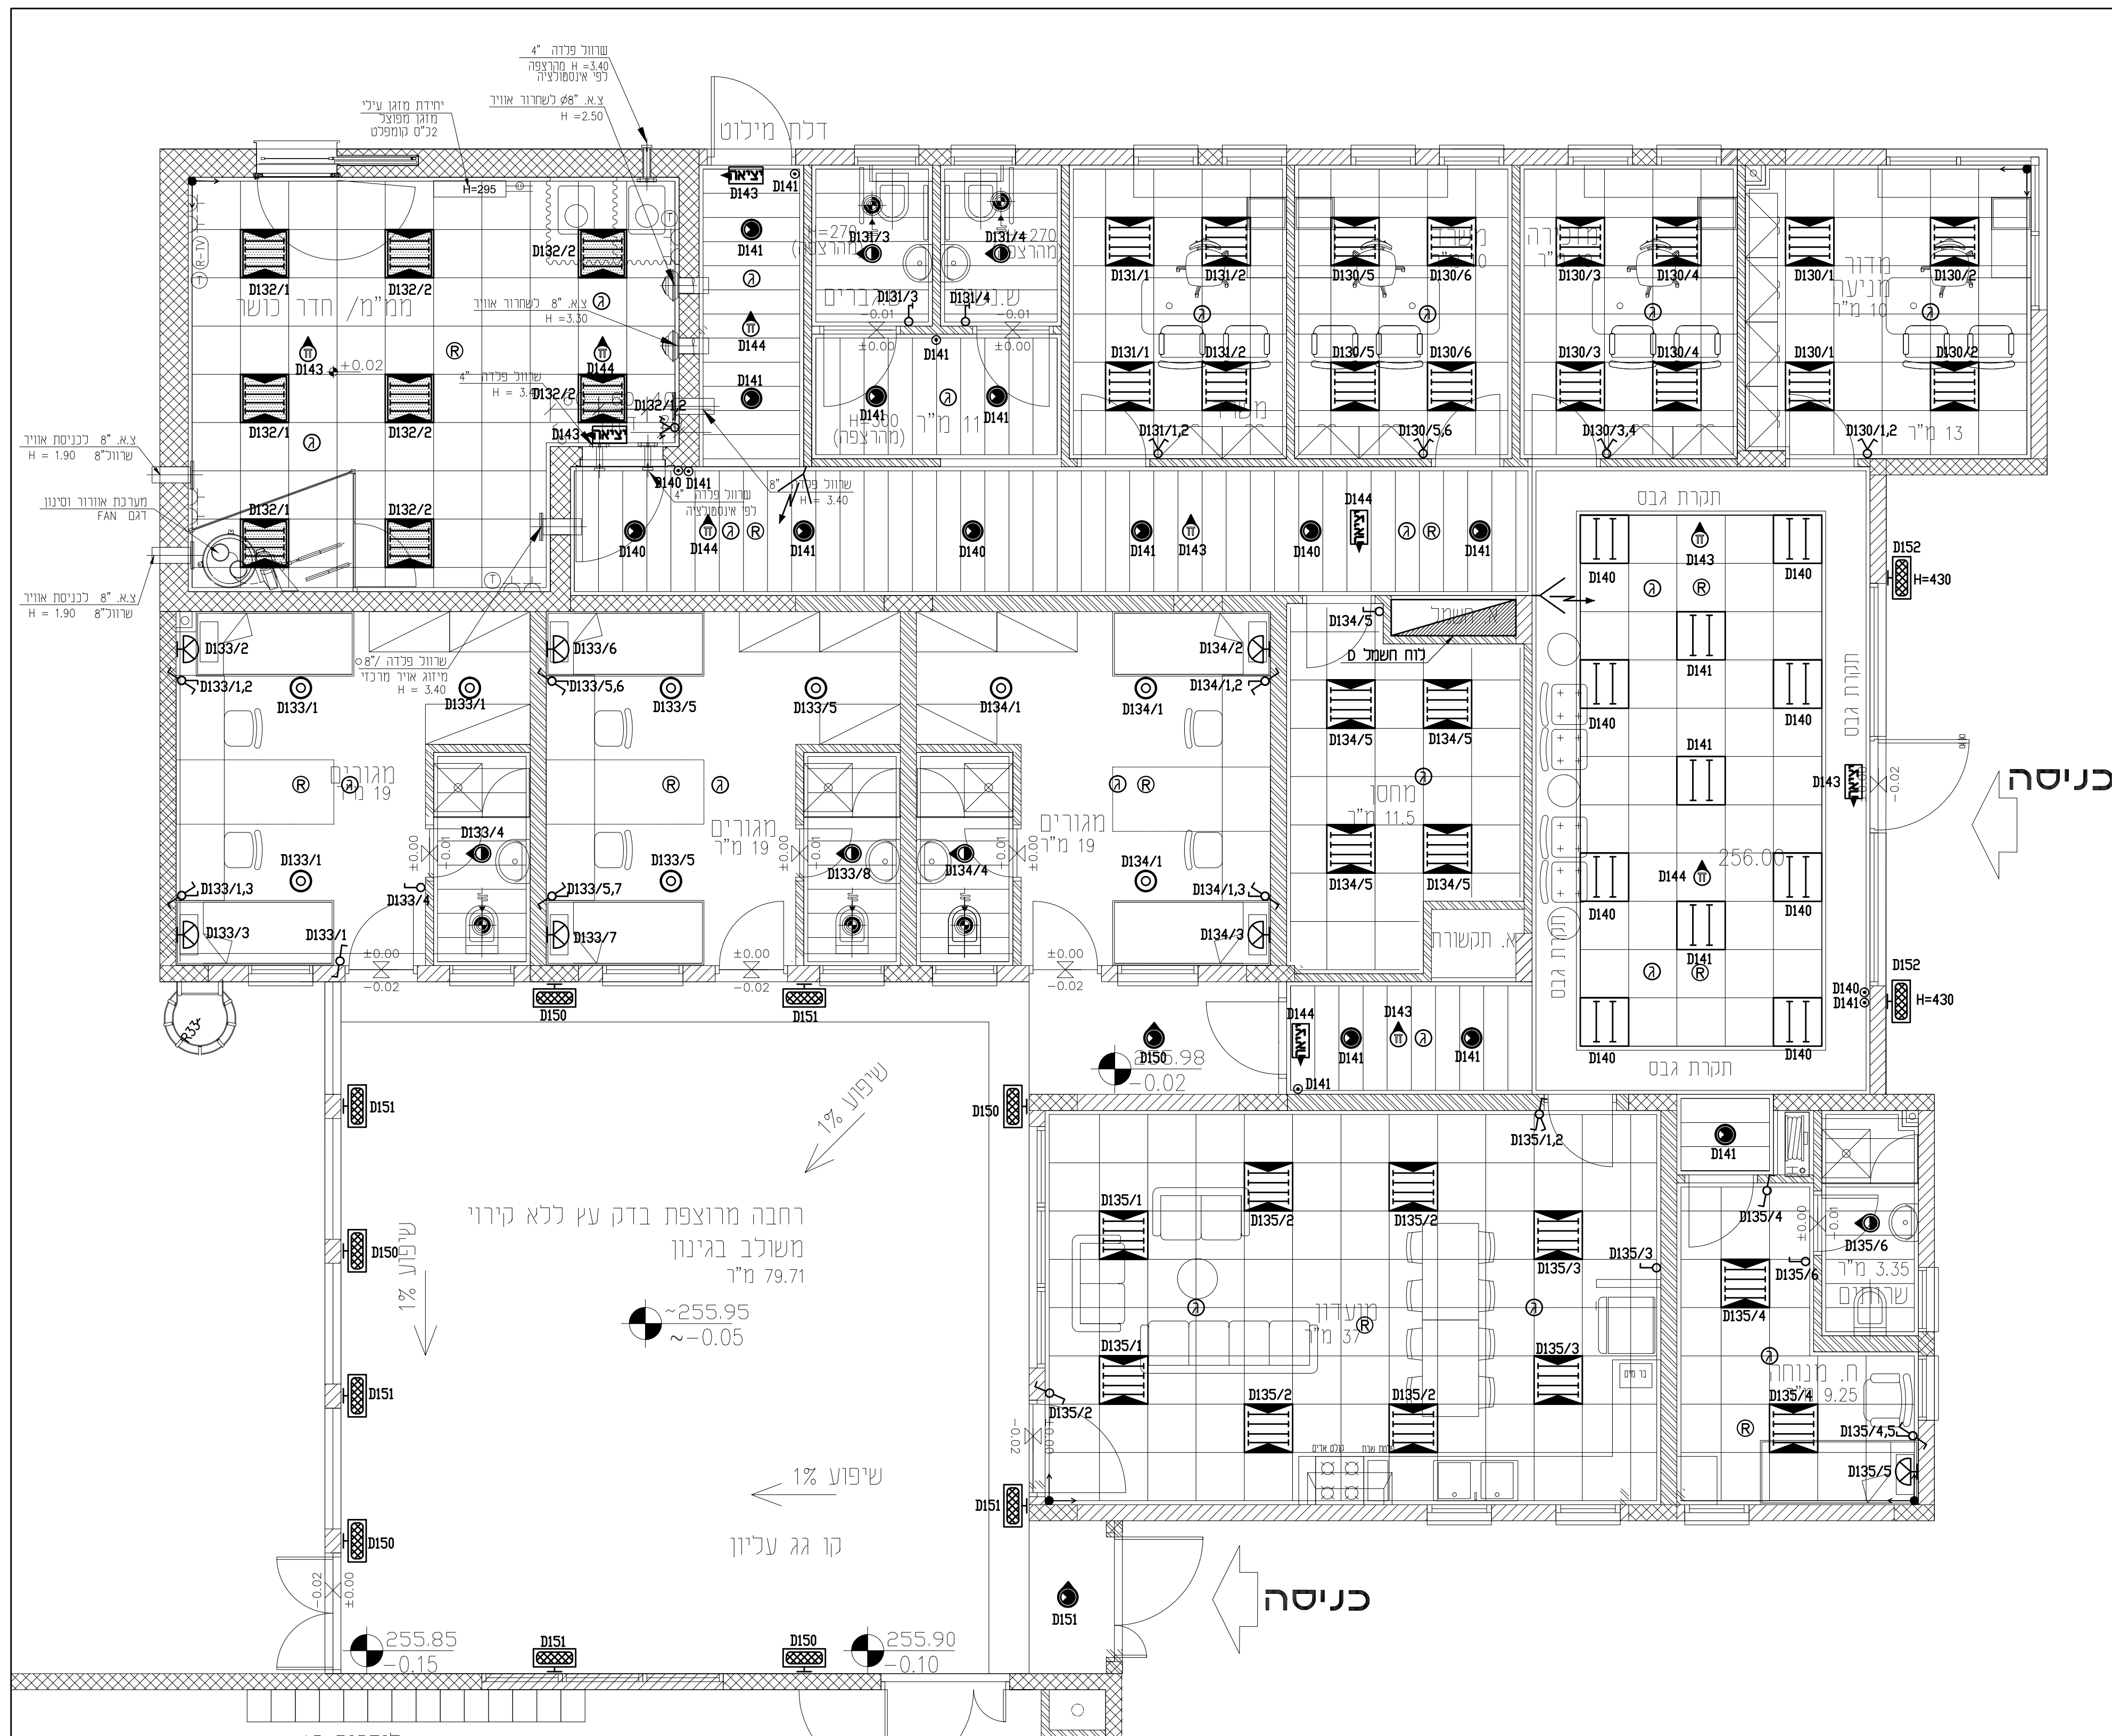[illegible]

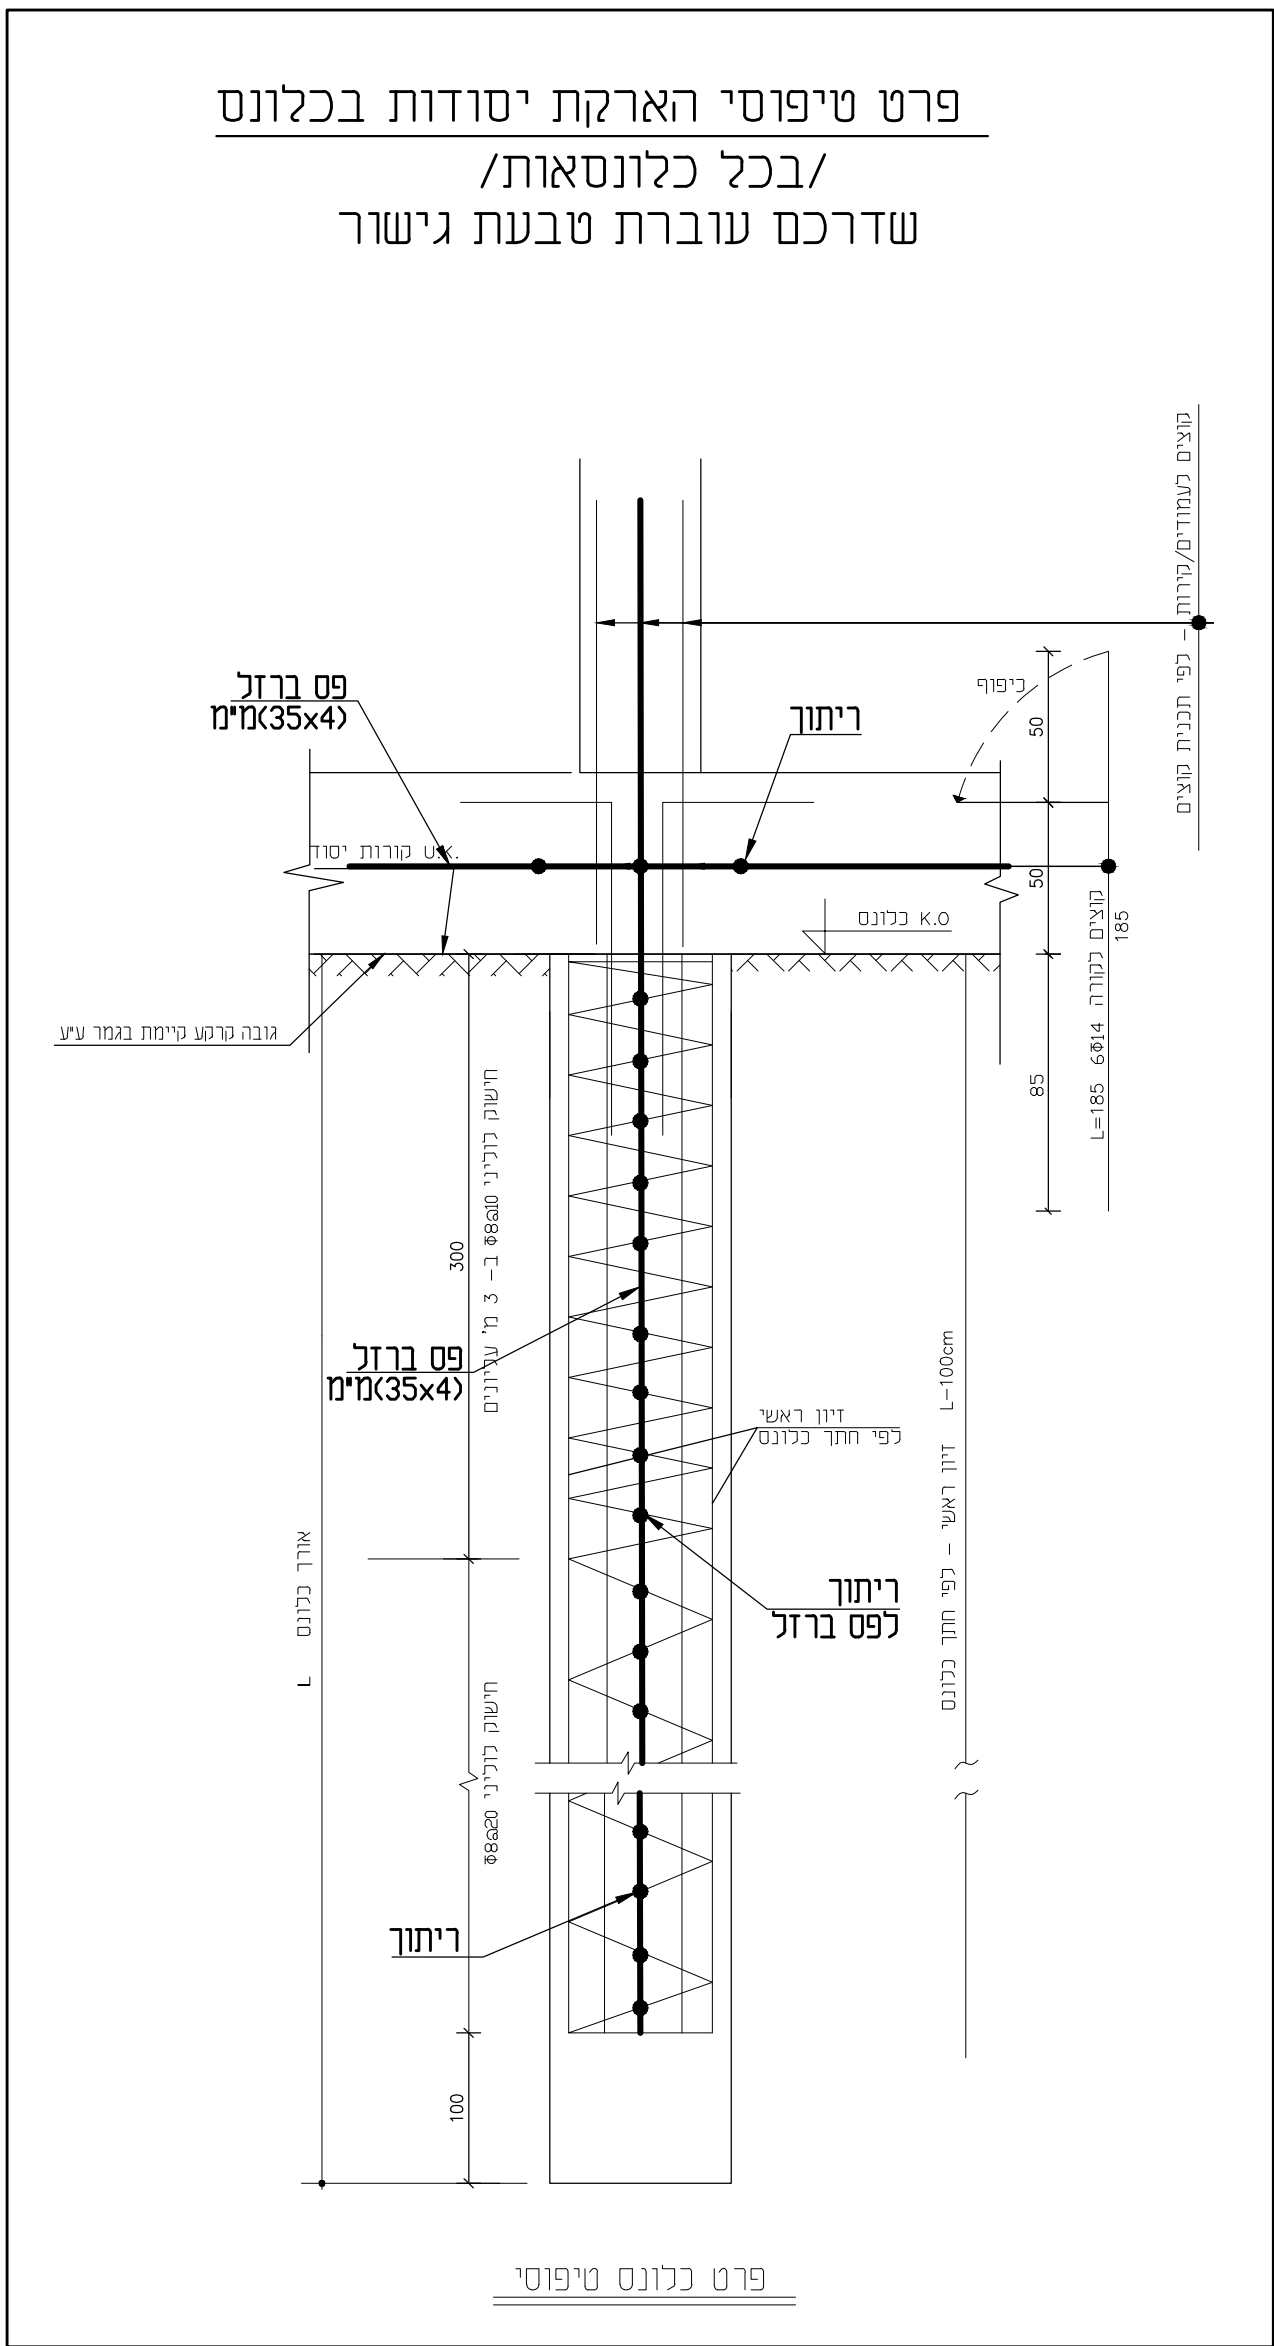[illegible]

מגולוון (4x4) מ"מ שירותך משני צידי לפס הארקה יסוד-
ויצא אל מחוץ למבנה עם כיפוף קל.

הארכת יסודות בכלונס

-בתפר בין יסודות יש לבצע גישור לפס הארקה עי פס ברזל

מנקודת הריתוך עד לפ.ה.פ
דרוש פס ברזל מגלוון

הערות להארכת יסודות

1. הארקה יסודות תבוצע ברתאם לחוק החשמש ולתכניתו.
2. לפני יציקת טבון ביסודות יש לקבל את אישור המפקח בכתב לביצוע הארקה כנדרש.
3. כל 5' מ' יש לרדת את הארקה היסודות לזיון הברזל ברצפה ולזיון בקורות היסוד.
4. עליה מפס הארקה יסודות לפס השוואת פוטנציאלים תבוצע ע"י שרז ממוזון (40) מ"מ^x
5. כל החיבורים בין ברזלים יבוצע ע"י ריתוכים בלבד.

[illegible]



שנאי בידוד תוצרת חב' BENDER .




01/05/2014

רשימת תוכניות בפרוייקט: מפקדת שירותי כבאות מחוז דרום - 7122

נושא: ללא נושאים


סוג: תכניות

מס' גיליון	שם תוכנית	סטטוס	קנ"מ	ת. יצירה	ת. עדכון	מ. אחרונה	תיאור שינוי	קובץ	שרטט	תכנן
7122-1	תשתיות חשמל ותקשורת	מכרז	1:250	01/05/14	01/05/14	1				
7122-2	תאורה +כח+תעלות-קומת מרתף	מכרז	1:50	01/05/14	01/05/14	1				
7122-3	תאורה +כח+תעלות-קומת קרקע	מכרז	1:50	01/05/14	01/05/14	1				
7122-4	תאורה +כח+תעלות-קומה עליונה	מכרז	1:50	01/05/14	01/05/14	1				
7122-5	לוח חשמל ראשי+לוח שרות גנרטור	מכרז		01/05/14	01/05/14	1				
7122-6	לוח חשמל SPU+לוח חשמל של חמ"ל	מכרז		01/05/14	01/05/14	1				
7122-7	לוחות חשמל-בניין מפקדה	מכרז		01/05/14	01/05/14	1				
7122-8	לוחות חשמל-בניין תחנה	מכרז		01/05/14	01/05/14	1				
7122-9	תאורה +כח	מכרז	1:50	01/05/14	01/05/14	1				
7122-10	מחוז דרום-סככת כבאיות	מכרז	1:50	01/05/14	01/05/14	1				
7122-11	הארקת יסודות-מפקדה	מכרז	1:100	01/05/14	01/05/14	1				
7122-12	הארקת יסודות-תחנה	מכרז	1:100	01/05/14	01/05/14	1				
7122-13	תזרים אנרגיה	מכרז		01/05/14	01/05/14	1				

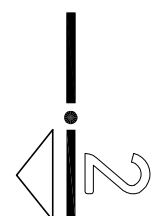[illegible]

The floor plan illustrates the layout of a building with a grid system from A to 16 horizontally and 1 to 22 vertically. Key areas include:

- Rooms and Spaces:** Offices, a kitchen, a bathroom, a storage area, and various corridors.
- Mechanical Systems:** Air conditioning units (AHU-1, AHU-2), fans (FAN-1, FAN-2), and pumps (PUMP-1, PUMP-2) are labeled with their respective specifications.
- Electrical Systems:** Electrical panels (ELEC-1, ELEC-2) and wiring are shown throughout the plan.
- Plumbing Systems:** Pipes, valves, and fixtures are detailed, particularly in the kitchen and bathroom areas.
- Structural Elements:** Walls, doors, and windows are clearly marked.
- Annotations:** Numerous technical notes and labels provide specific details for each component and room.

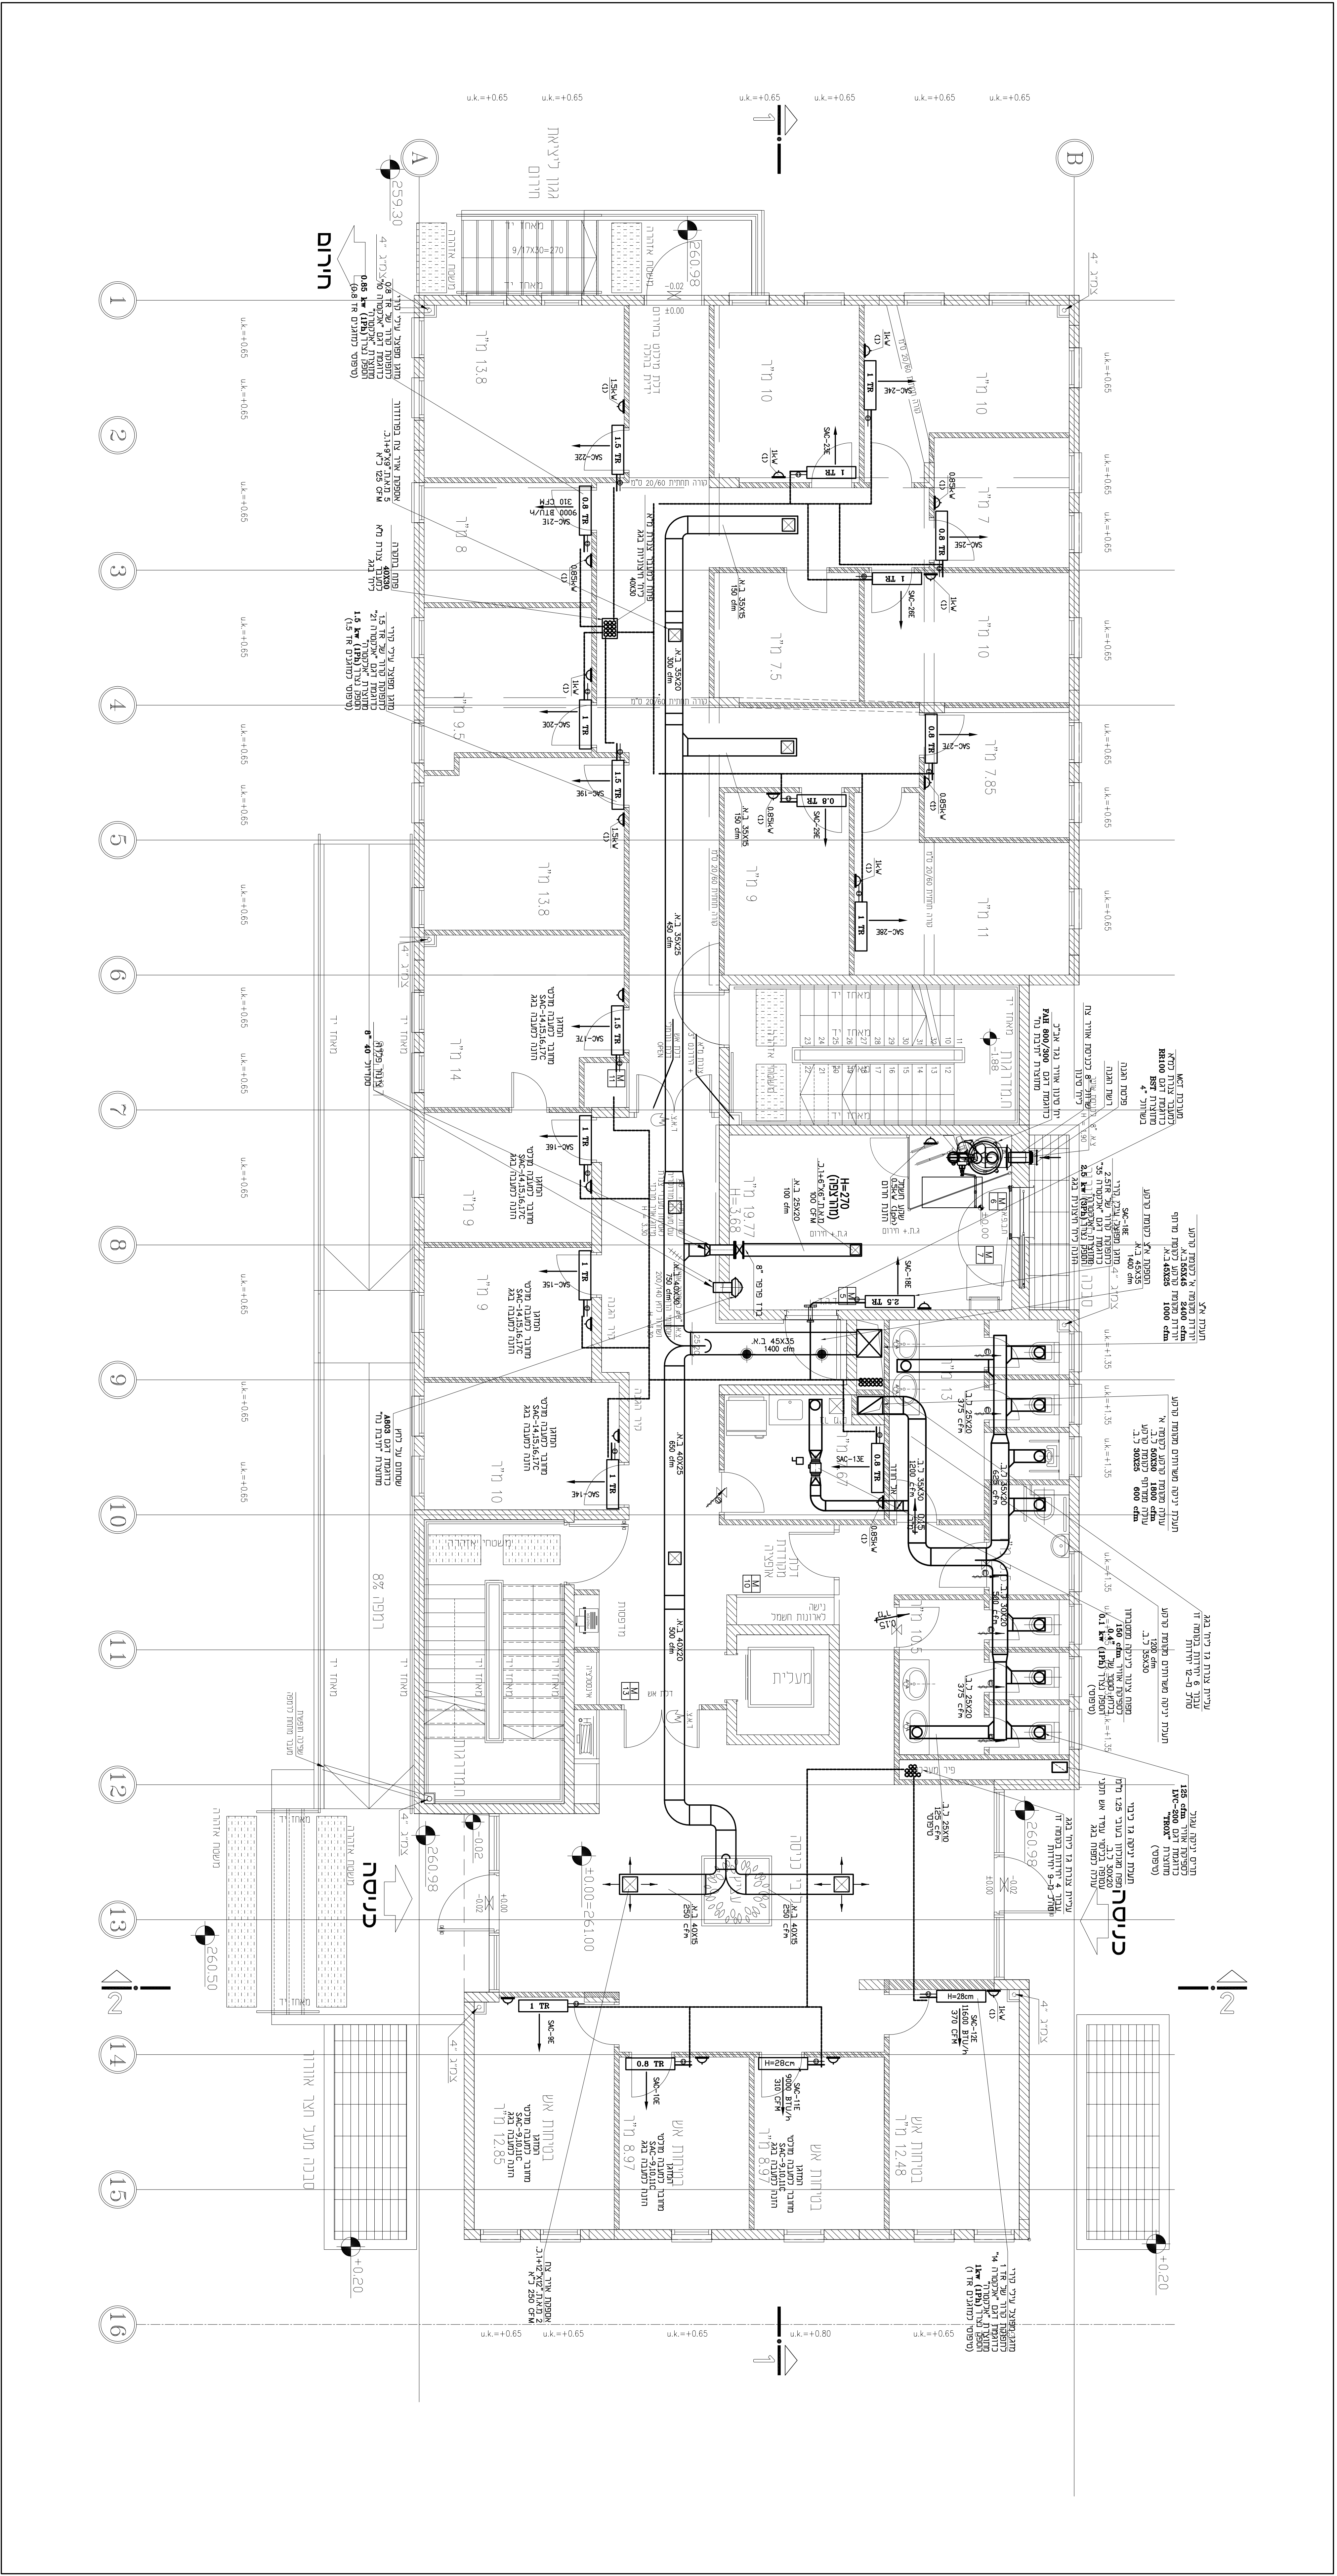[illegible]

[illegible]


מקרא:

-  אזור יבוש עם צמחייה מדברית
-  אזור גינון צמחי יו פרחונים וחשכיים
-  מדשאה
-  עצים דקורטיביים גדולים
-  עצם צל באזור חניה
-  עצים קטנים דקורטיביים
-  צמחים סקלנטיים באזור גינון יבש
-  מסעדה נמוכה של סעודי ערב
-  סידור סלעים דקורטיביים
-  חפצים על גבי פרגולה



ברנא אדריכלים אדריכלות אדריכליים תעשייתיות וסביבתיות			
רחוב באר סבירא 14 תל אביב 61582 052-5230144 טלפקס : 052-5230144			
E-MAIL: OFFICE@BARNA.ARIKEL.NU			
☐ ניהול תכנון	☒ ניהול תכנון	☒ עיצוב תכנון	דוד גרין 650x1100
תאריך:	תאריך: 01.04.14	עמוד:	
עם תוספת תכנון תוכנית ודיוור עמלני כס סה"כ א ותמכה ביום העשרי עמלני			
 T.A. אדריכלי נוף Hayatyon 31.165 Tel Aviv Israel 61453 Tel: 972-3-5241371 Fax: 153-3-520253 office@adriel.nu			
שם הפרויקט הרשות הארצית לכבאות והצלה			
שם היעדים מפקדת שרותי כבאות מחוז דרום - ב"ש			
שם התוכנית			
לגיטן			
תאריך: 01.04.14	גובה: 1:250	שטח: 1100	תאריך: 01.04.14
תאריך: 01.04.14	גובה: 1:250	שטח: 1100	תאריך: 01.04.14

1. Decorative rocks will be from "Granite" or "Limestone" rocks in variance size 0.5–1.5 cubic m.
2. The Architect will choose the decorative rocks from the quarry or supplier yard.
3. The Architect will arrange the rocks on site

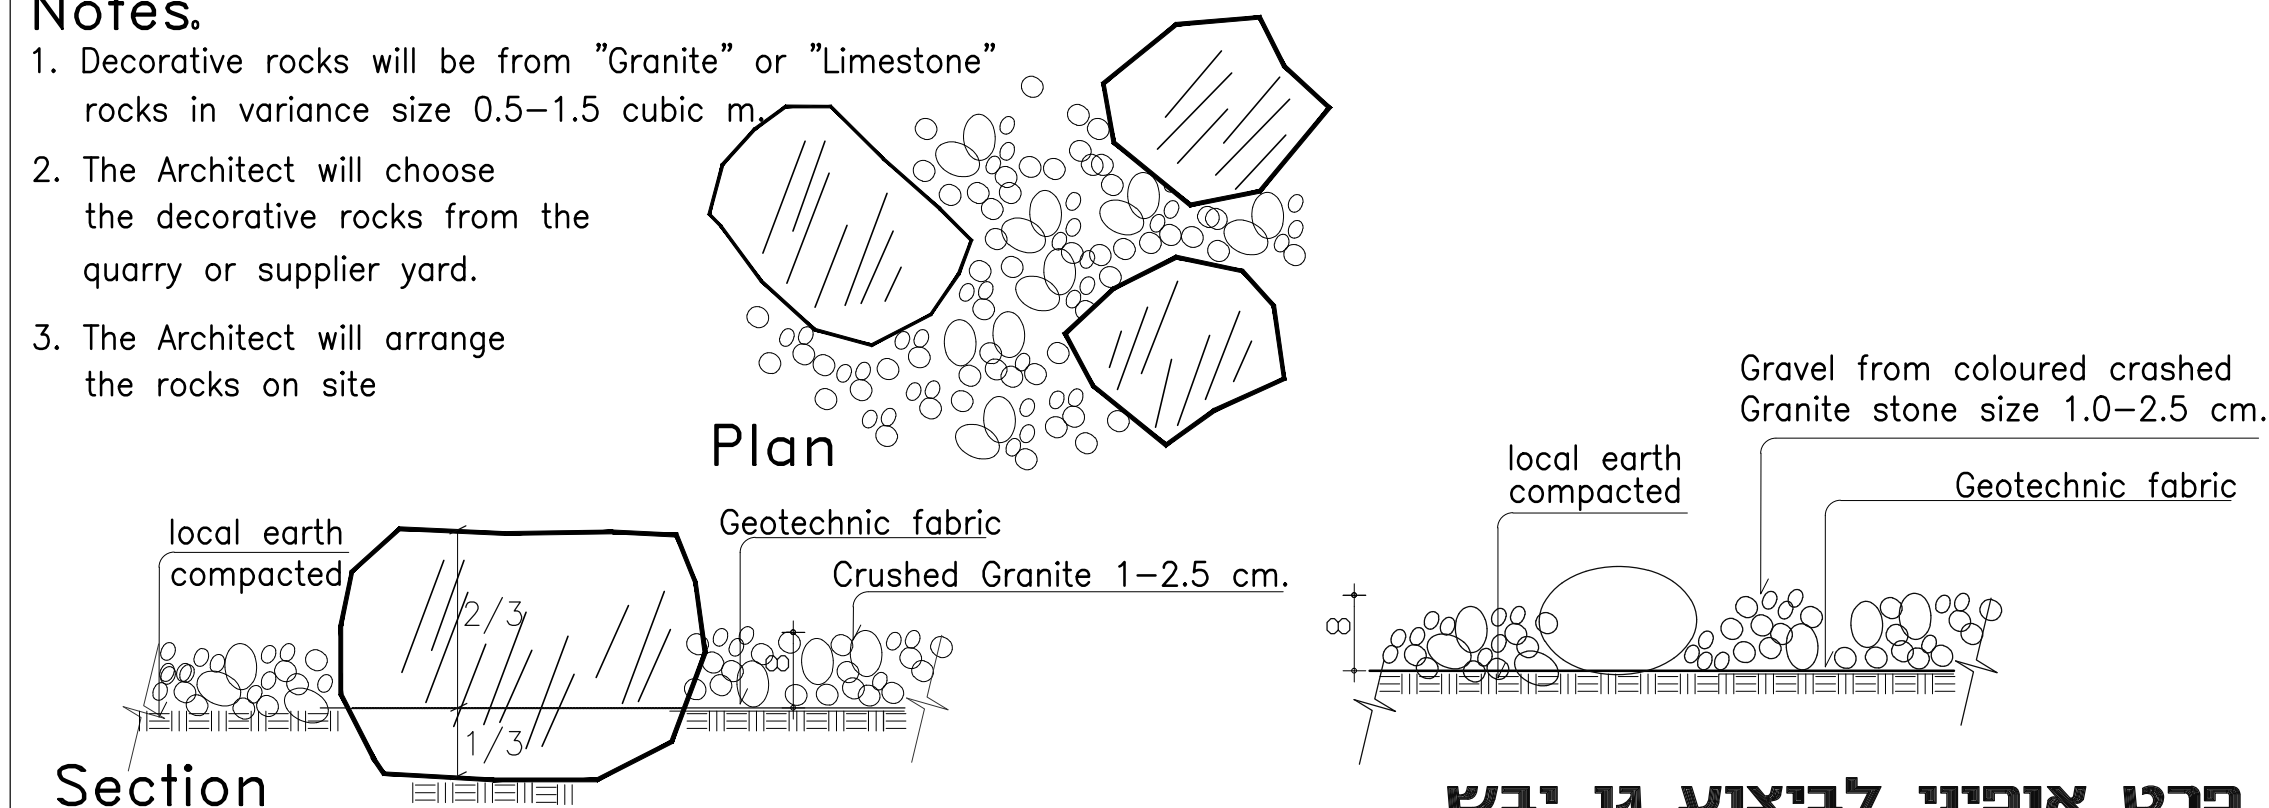


פרט אופיני לביצוע גן יבש



Rocks and gravel in bed



Limestone Rock

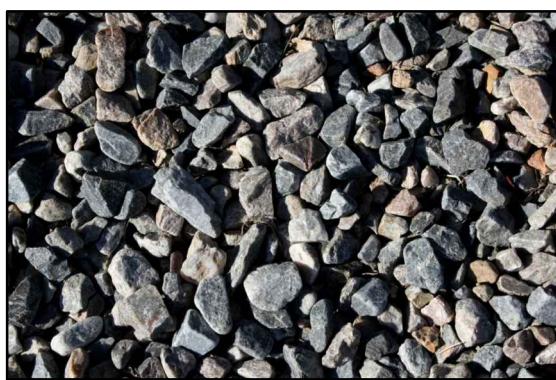

Granite stone gravel

- עקרונות תוכנית הגיוון**
1. השטח הכולל של הגיוון הוא 3.0 דונם, מתוכם כ 1.7 דונם גן יבש, 0.5 דונם דשא והשאר גיוון.
 2. הגן היבש כולל חיפוי קרקע בגריט גן ושתיילת צמחים יובשניים וסקולנטים כדוגמאת יוקה, אגבה, אלוי, שחי צבר וקקטוסים
 3. עצי הנוי הגדולים בתוכנית כדוגמאת עצי צאלון, פלטופורום, עצים בחנייה יהיו ירוקי עד כעצי פלפלון או עצי יבוב מסיקה, עצים קטנים דקורטיבים כדוגמת קליסטמון פריקינוסויה שיכנית או איקליפטוסים קטנים ופרחוניים.
 4. באזורי הגיוון ערערים ושיחים נמוכים עמידים ליובש, הפרגולה המובילה מהחניון . לבניין תהיה מכוסה במטפסים.