



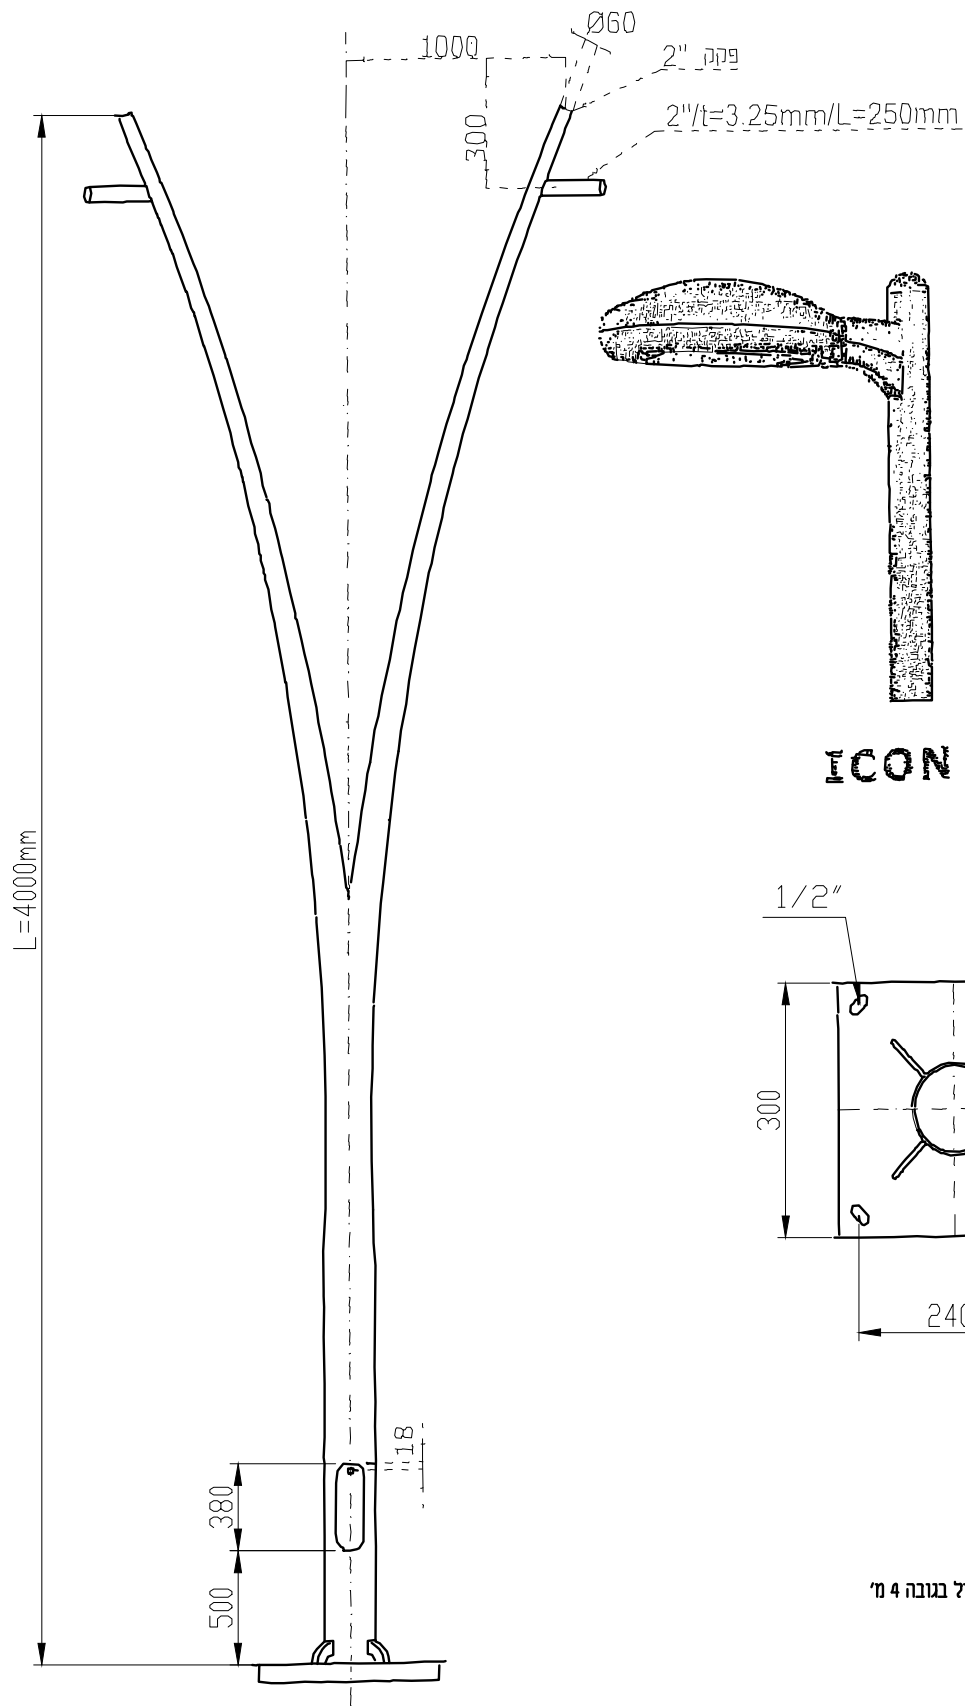

ICON LED

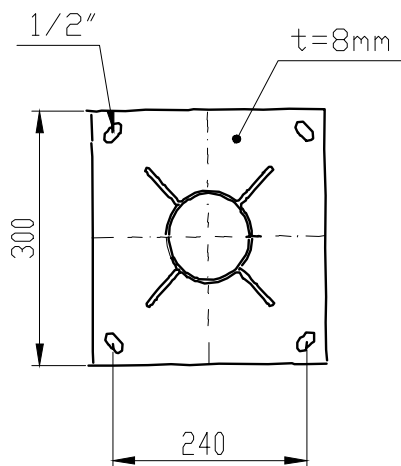

עמוד תאורה בונה כפל בגובה 4 מ'





ר. כהן ושות'
 משרד ייעוץ להנדסה ותכנון
 www.rochen.com
 יו"ר: דוד יפה, 146, ז'בוטינסקי, מ"מ 35261
 04-8537777, פקס: 04-8536666
 E-mail: halio@rochen.com
 רמת-גן, דו"ר מנחם גבין 42, מ"מ 52462
 03-6024999, 03-6124888
 E-mail: hal-h@rochen.com